


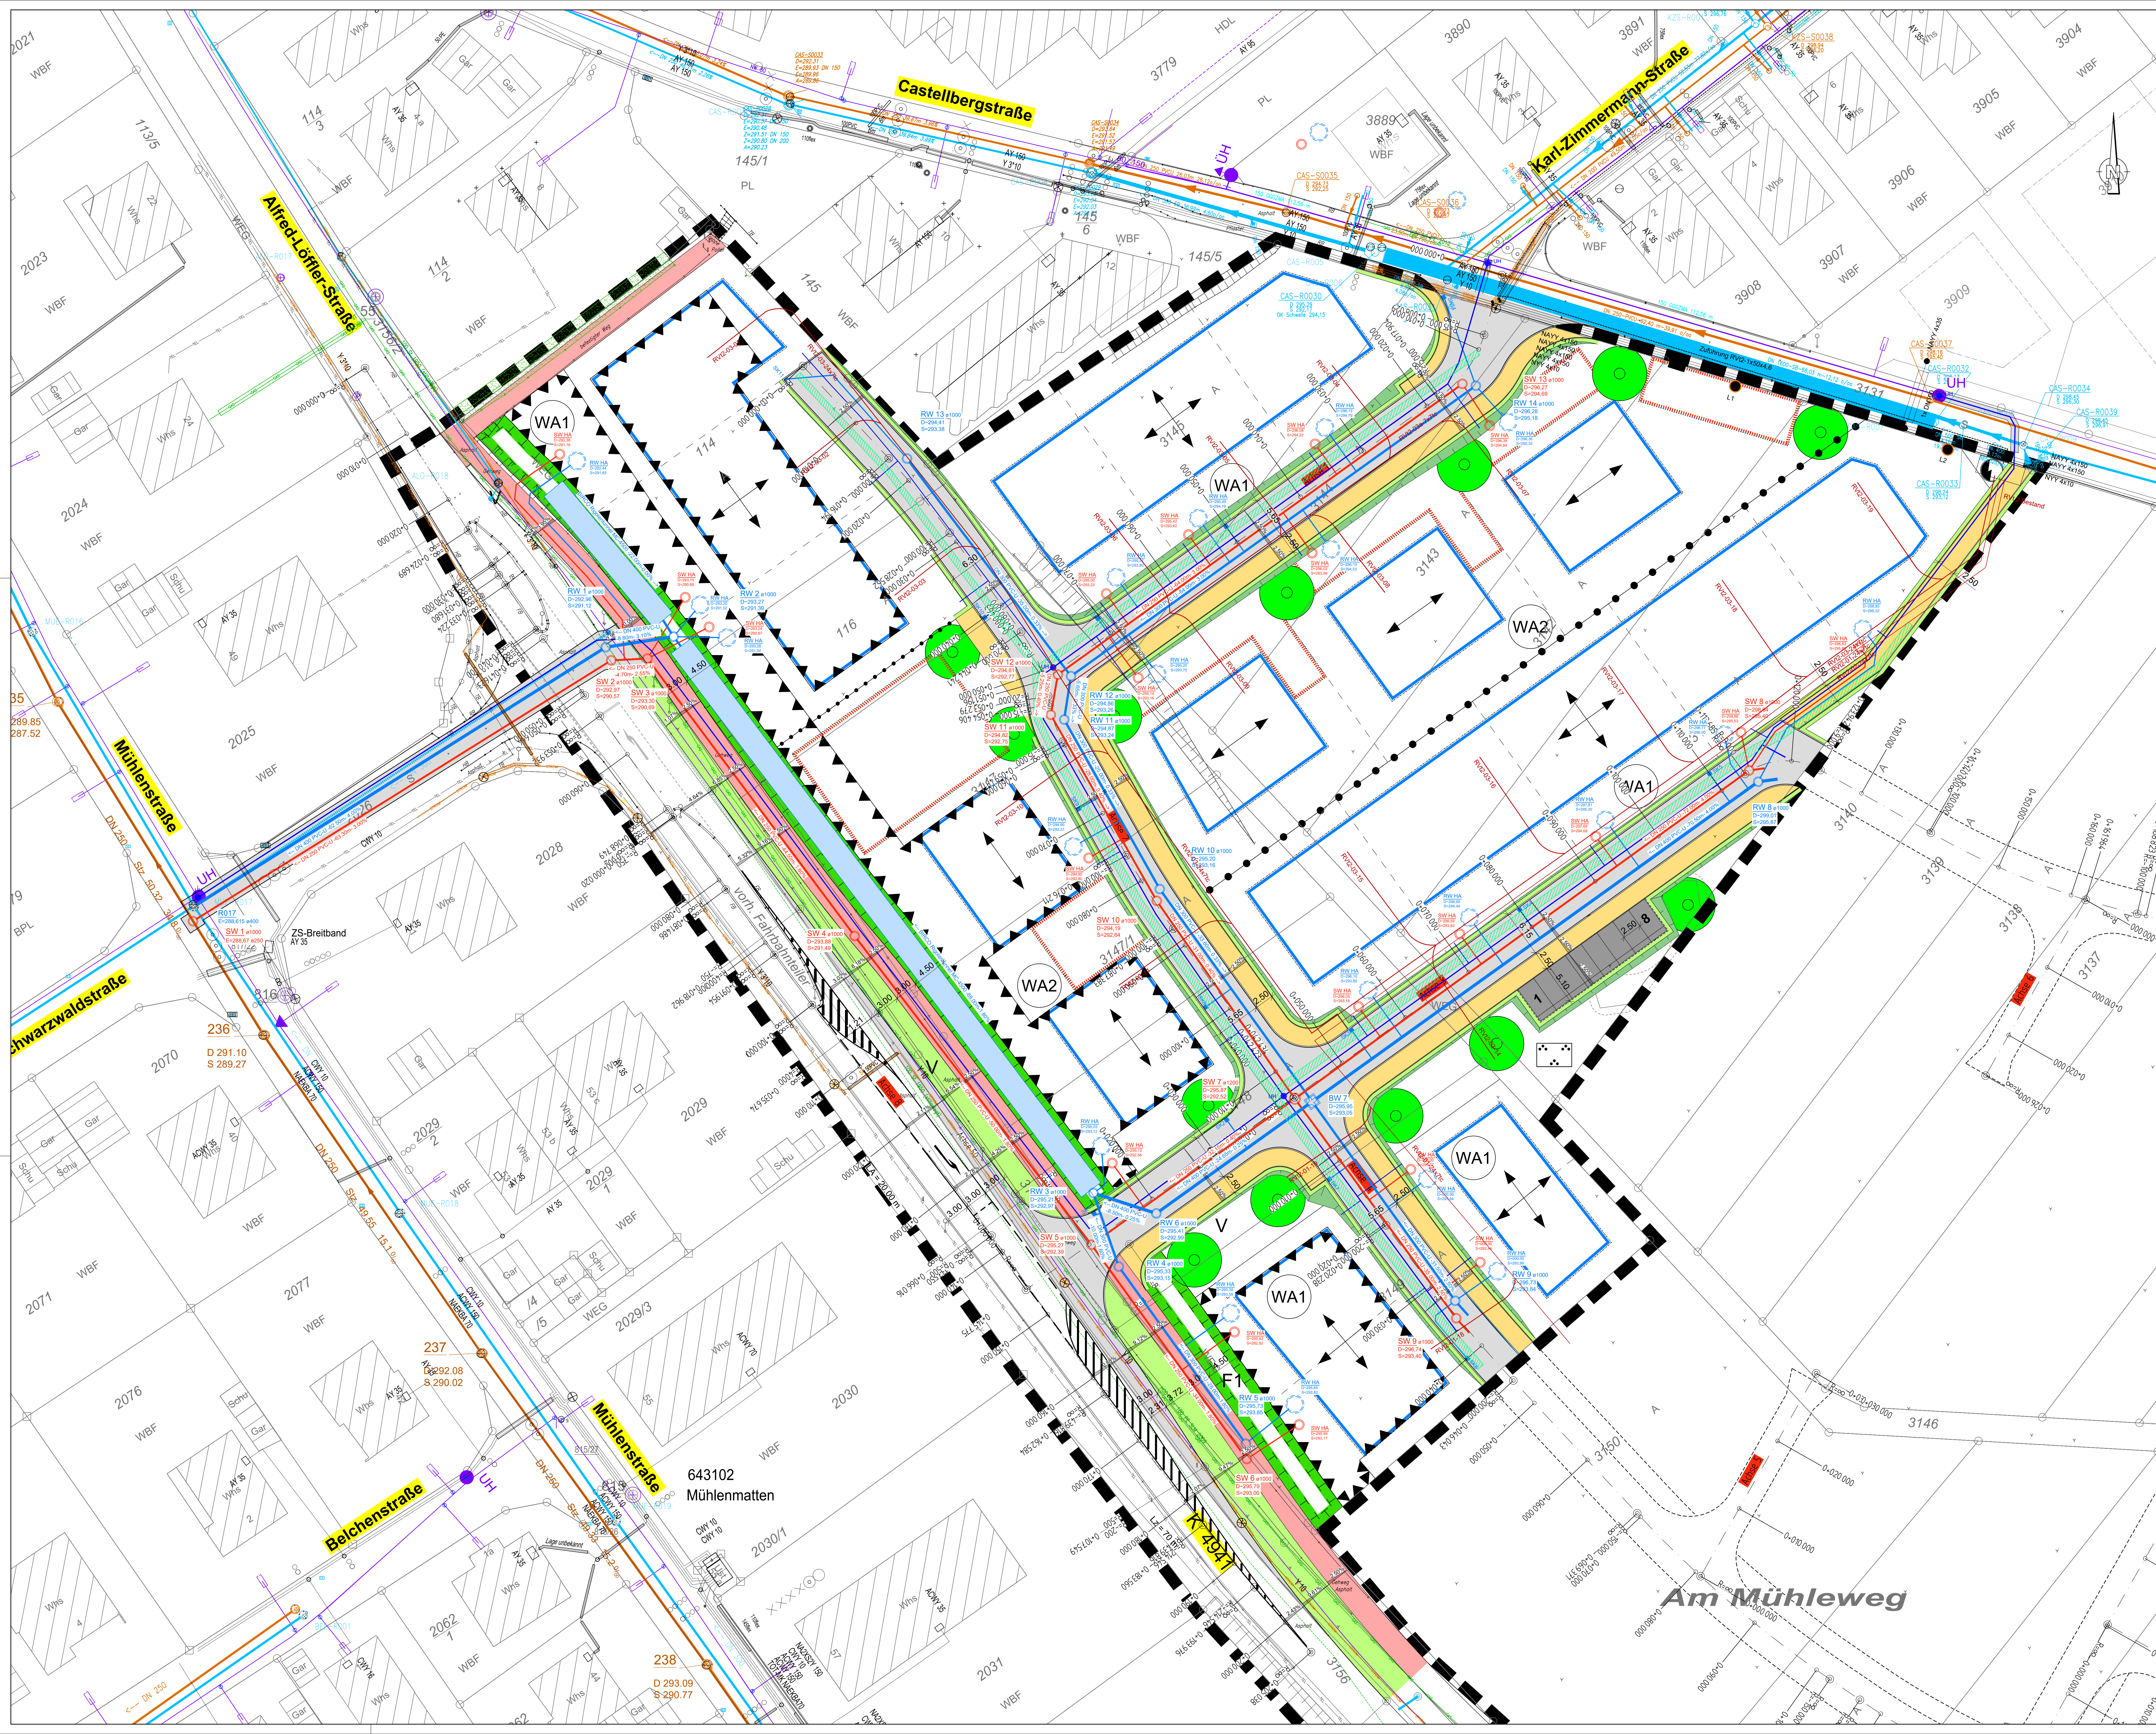

- Legende Planung**
- Fahrbahn (Asphalt)
 - Gehweg (Pflaster)
 - Parkfläche (Pflaster)
 - Radweg (Asphalt)
 - Grünfläche
 - geplanter Regenwasserkanal
 - geplanter Schmutzwasserkanal
 - geplante Trinkwasserleitung
- Legende Bestand**
- bestehender Regenwasserkanal
 - bestehender Schmutzwasserkanal
- Bestand Versorgungsträger**
- Trinkwasserleitung
 - Gasleitung
 - Telekom
 - Stromversorgung

Für die Lagerfähigkeit der Leitungen und Kabel, basierend auf Angaben der Versorgungsunternehmen, wird keine Gewähr übernommen.

Vorabzug vom 18.03.2021

Index	Ä = Änderung, E = Ergänzung	Datum	Grz.	Gepr.

Lagesystem:	GR ☐ UTM ☐	Stand Kataster:
Höhenystem (HST):	130 (DHN12) ☐ 160 (DHN60) ☐ 170 (DHN206) ☐	Stand Umliegung:
Bestandsvermessung:		

Entwurfsplanung	Fertigung
Gemeinde Ballrechten-Dottingen	
Projekt Nr. 2017/823	
Maßstab: 1 : 250	
Lageplan Kanal- und Wasserleitungsbau	
Zurück zur Karte	
Auftraggeber: ZINK INGENIEURE	
Planverfasser: ZINK INGENIEURE	
Datum: 01.02.2020	
Stempel/Unterschrift: ZINK INGENIEURE	
Datum: 27.01.2021	
Tollstraße 5a - 79331 Teningen	
Tel. 07641 95869-0 - Fax -29	