


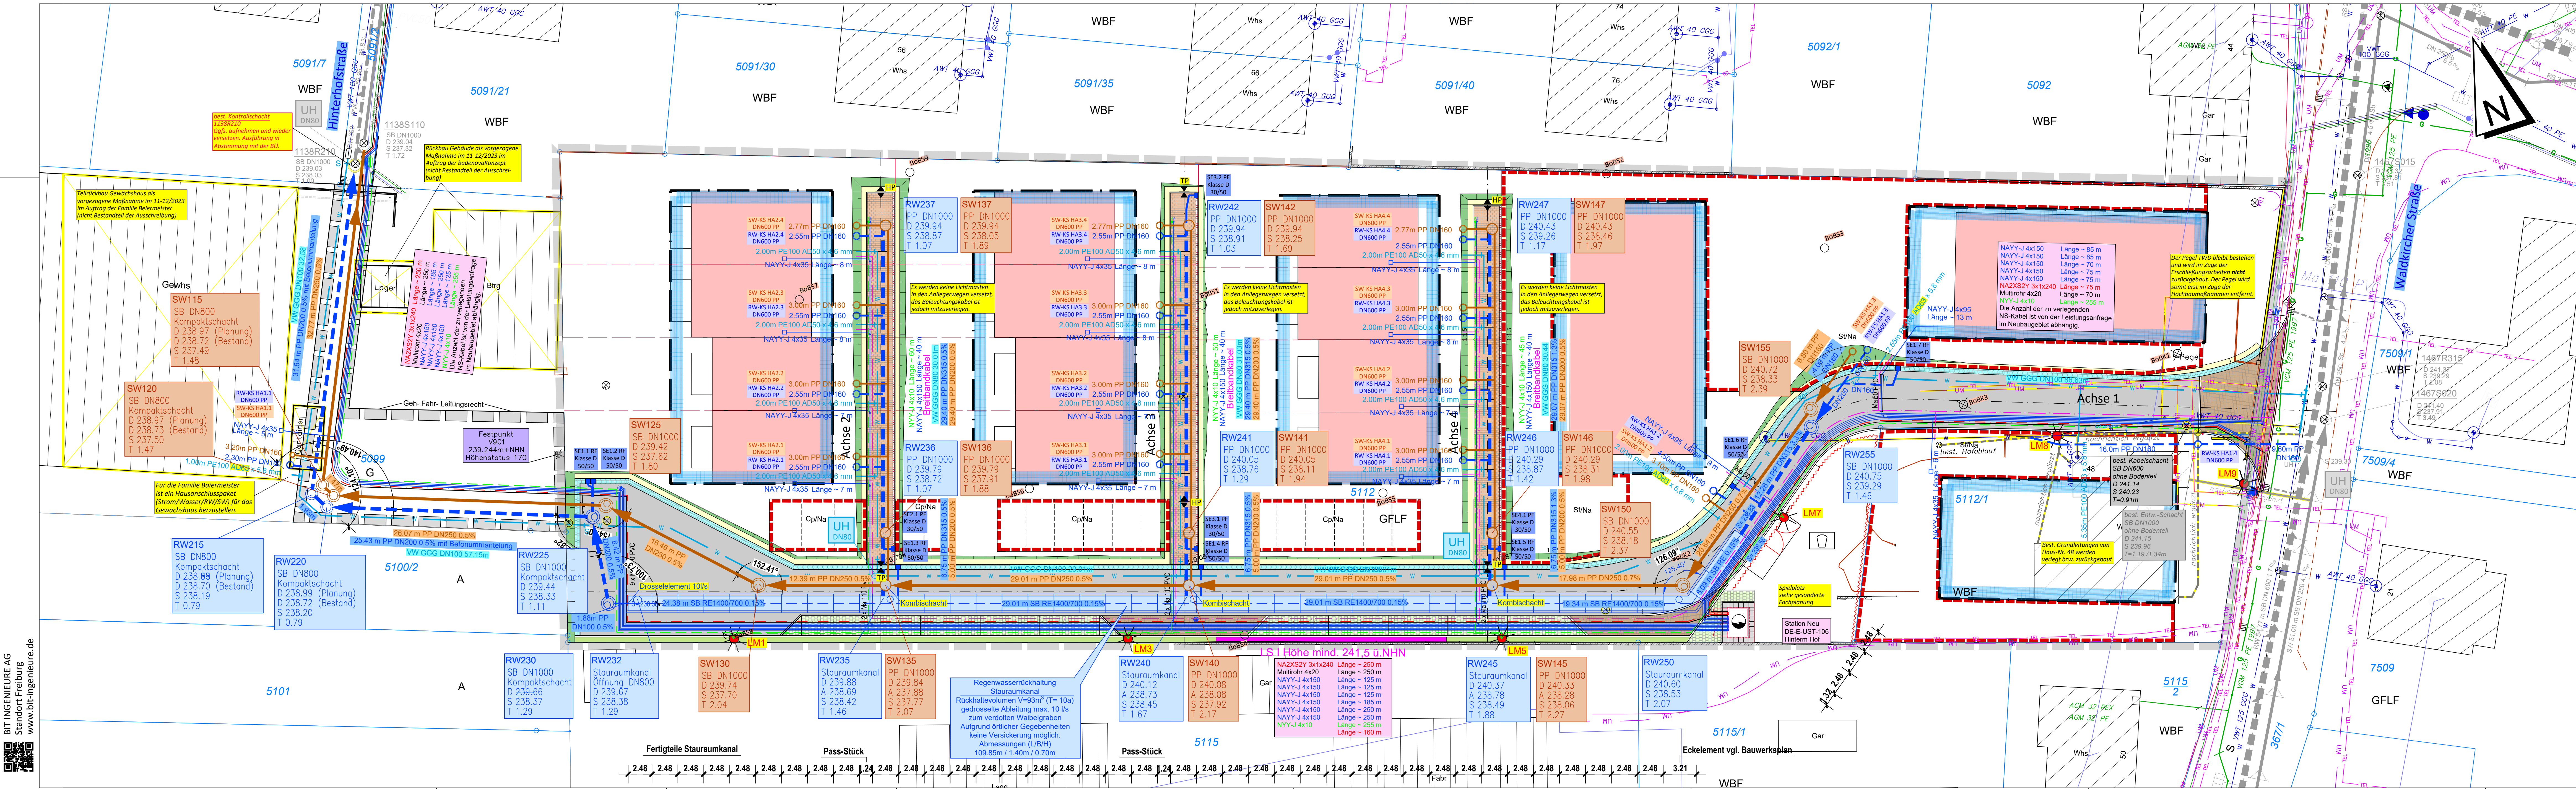

Zeichenerklärung

Planung

Ver- und Entsorgung

- geplanter Schmutzwasserkanal PP DN250
- geplanter Regenwasserkanal PP DN315
- geplanter Stauraumkanal Rechteckprofil 1400/700
- private RW- / SW-Hausanschluss-Kontrollschächte (Herstellung durch Erschließungsträger)
- geplante Trinkwasserleitung VW GGG DN100
- gepl. Mittelspannungskabel
- gepl. Multirohr
- gepl. Niederspannungskabel
- gepl. Beleuchtungskabel
- gepl. Breitbandkabel / DSL
- gepl. Straßenbeleuchtung / Lichtmast
- geplante Trafostation

Planung

Verkehrswegebauarbeiten

- Fahrbahn in Asphaltbauweise (öffentliche Verkehrsanlagen)
- Fahrbahn in Pflasterbauweise (öffentliche Verkehrsanlagen)
- Entwässerungsrinne, Betonpflaster 3-reihig, b=0,50m, 2cm tief
- Pflasterband, Betonpflaster 3-reihig, b=0,50m niveaugleich
- Rasengrunderpflaster Format 20/20/10, betongrau
- Verkehrsanlagen im Auftragsbereich / Dammlage
- Bankettfläche zum Schutz der Dammschulter
- geplanter Baumstandort in öffentlicher Grünfläche
- Pflanzgrube gem. FLL-Richtlinien
- geplante Straßeneinläufe
 - Rinnenform (RF), Format 50/50
 - Pultform (PF), Format 30/50
- bestehende Fahrbahnränder

Kataster / Bebauungsplan

- Geltungsbereich des Bebauungsplans
- geplante Grundstücksaufteilung
- best. Flurstücksgrenzen
- Geh-, Fahr- und Leitungsrecht
- geplanter Spielplatz

Bodengutachten

- BoB54
- BoB62
- Rammkernsondierung (d=40-80mm), nachrichtlich übernehmen
- Bohrung (d=180mm), nachrichtlich übernehmen

Sofern Bestandsleitungen anderer Versorgungsträger in diesem Plan aufgeführt sind, übernimmt der Planverfasser keine Gewähr für die Vollständigkeit und Richtigkeit der Angaben. Der Auftragnehmer hat sich vor Baubeginn von sämtlichen Versorgungsträgern einweisen zu lassen und ggf. Suchschachtungen vorzunehmen.

Alle Maße sind vor Ort, vor Baubeginn und Materialbestellung vom Auftragnehmer eigenverantwortlich zu prüfen. Dies gilt insbesondere für die Anschlüsse an bestehende Kanäle und Versorgungsleitungen (Höhe, Nennweite, Material) sowie für die Anschlusshöhen an bestehende Straßen / Wege und private Hofzufahrten. Unstimmigkeiten sind umgehend bei der Bauleitung anzuzeigen.

Planungsgrundlagen:

Koordinatensystem	: Gauß Krüger PD Meridian 3	Stand	25.03.2020
Höhenbezug	: Normalnull (NN) Höhenstatuszahl 170	vom	25.03.2020
Liegenschaftskataster	: Vermessungsbüro Markstein	vom	vom
Vermessung	: Vermessungsbüro Markstein	vom	23.03.2020
Grundwasserstand	: Gemeinde Denzlingen	vom	23.03.2020
Kanalisation	: Gemeinde Denzlingen	vom	26.03.2020
Wasserversorgung	: Gemeinde Denzlingen	vom	vom
Gasversorgung	: Telekom / Unimymedia	vom	vom
Telekommunikation	: Telekom / Unimymedia	vom	vom
Energie	: Telekom / Unimymedia	vom	vom

Für Fernpläne wird keine Gewähr übernommen !

f				
e				
d	28.02.2024	Fortschreibung gem. Aktenvermerk vom 01.02.2024	Schmidt	Schmidt
c	05.10.2023	Planungsfortschreibung SWE vom 14.09.2023 eingearbeitet	Schmidt	Schmidt
b	03.08.2023	Fortschreibung gem. BPlan-Offenlage	Schmidt	Schmidt
a	17.01.2023	Detaillabstimmung mit Hm. Hoffmann - Anschlüsse an Betand	Schmidt	Schmidt
Index	Datum	Änderungsgegenstand	gezeichnet	bearbeitet

Gemeinde Denzlingen

Erschließung Baugebiet "Hinter Hof"

Ausführungsplanung

Entwässerungskanalarbeiten
Wasserversorgung

bearbeitet	23.04.2024	Name	Schmidt	Anlage	2
gezeichnet	23.04.2024	Schmidt		Blatt	1
geprüft	02.07.2024	Thomann			

Maßstab: 1:200
EDV: ... \00KA08LP02001_20240702_Lageplan_IB_BuB.dwg
Layout: 1
Plangröße: 1.570 x 0.385 = 0.60 m²

Auftraggeber / Antragsteller:
badenovakONZEPT GmbH & Co. KG
Tollstraße 61
79106 Freiburg
Telefon: +49 761 29657-0
Telefax: +49 761 29657-11
freiburg@badenovakonzept.de
www.badenovakonzept.de

Planverfasser:
BIT INGENIEURE AG
Tollstraße 61
79106 Freiburg
Telefon: +49 761 29657-0
Telefax: +49 761 29657-11
freiburg@bit-ingenieure.de
www.bit-ingenieure.de

Donauschichten: Freiburg / Helbron / Karlsruhe / Ditzingen / Stuttgart / Völklingen-Schwenningen

Freiburg, _____