






Voorgevel Zijgevel links Achtergevel Zijgevel rechts **Gevelaanzichten**
schaal 1:250

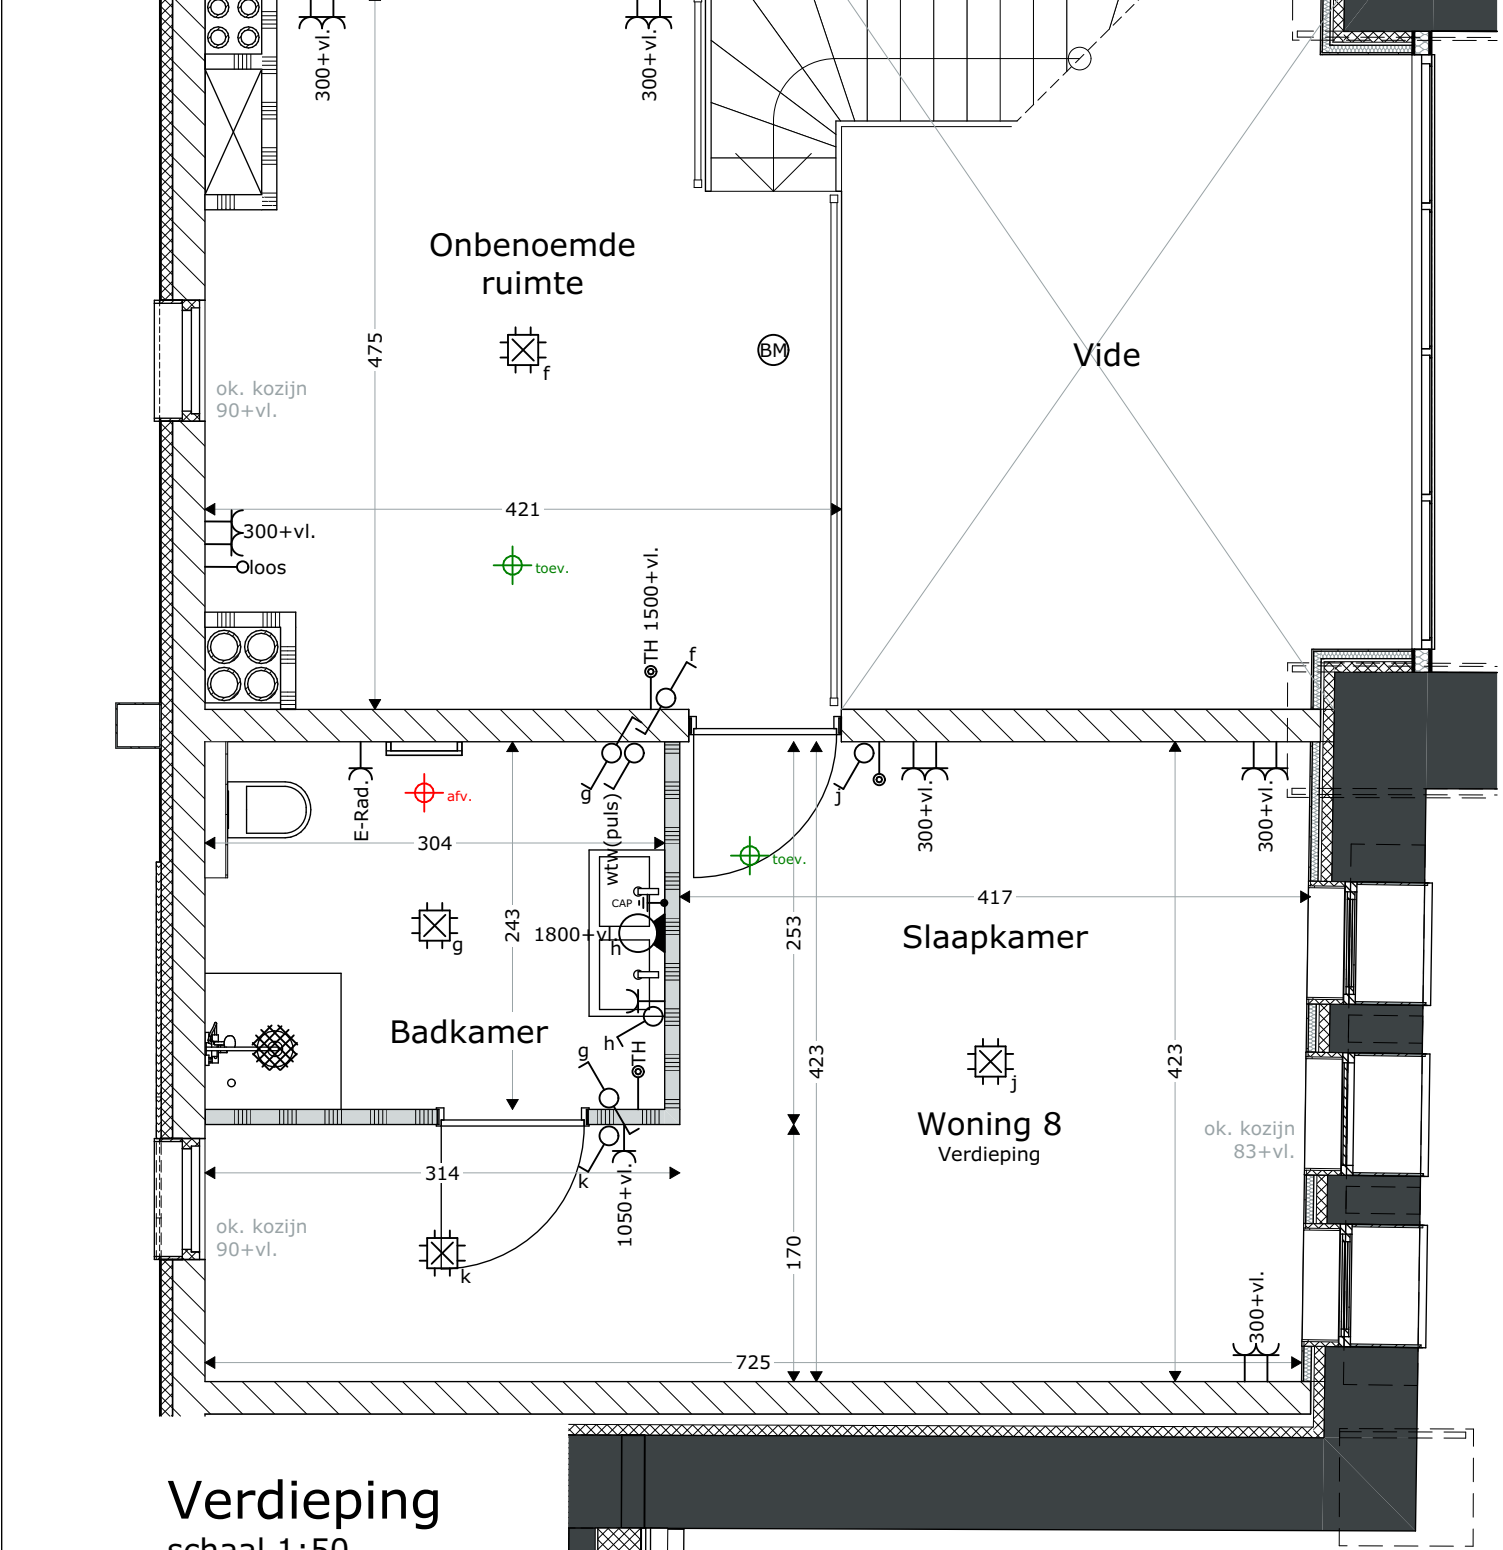


Verdieping
schaal 1:50

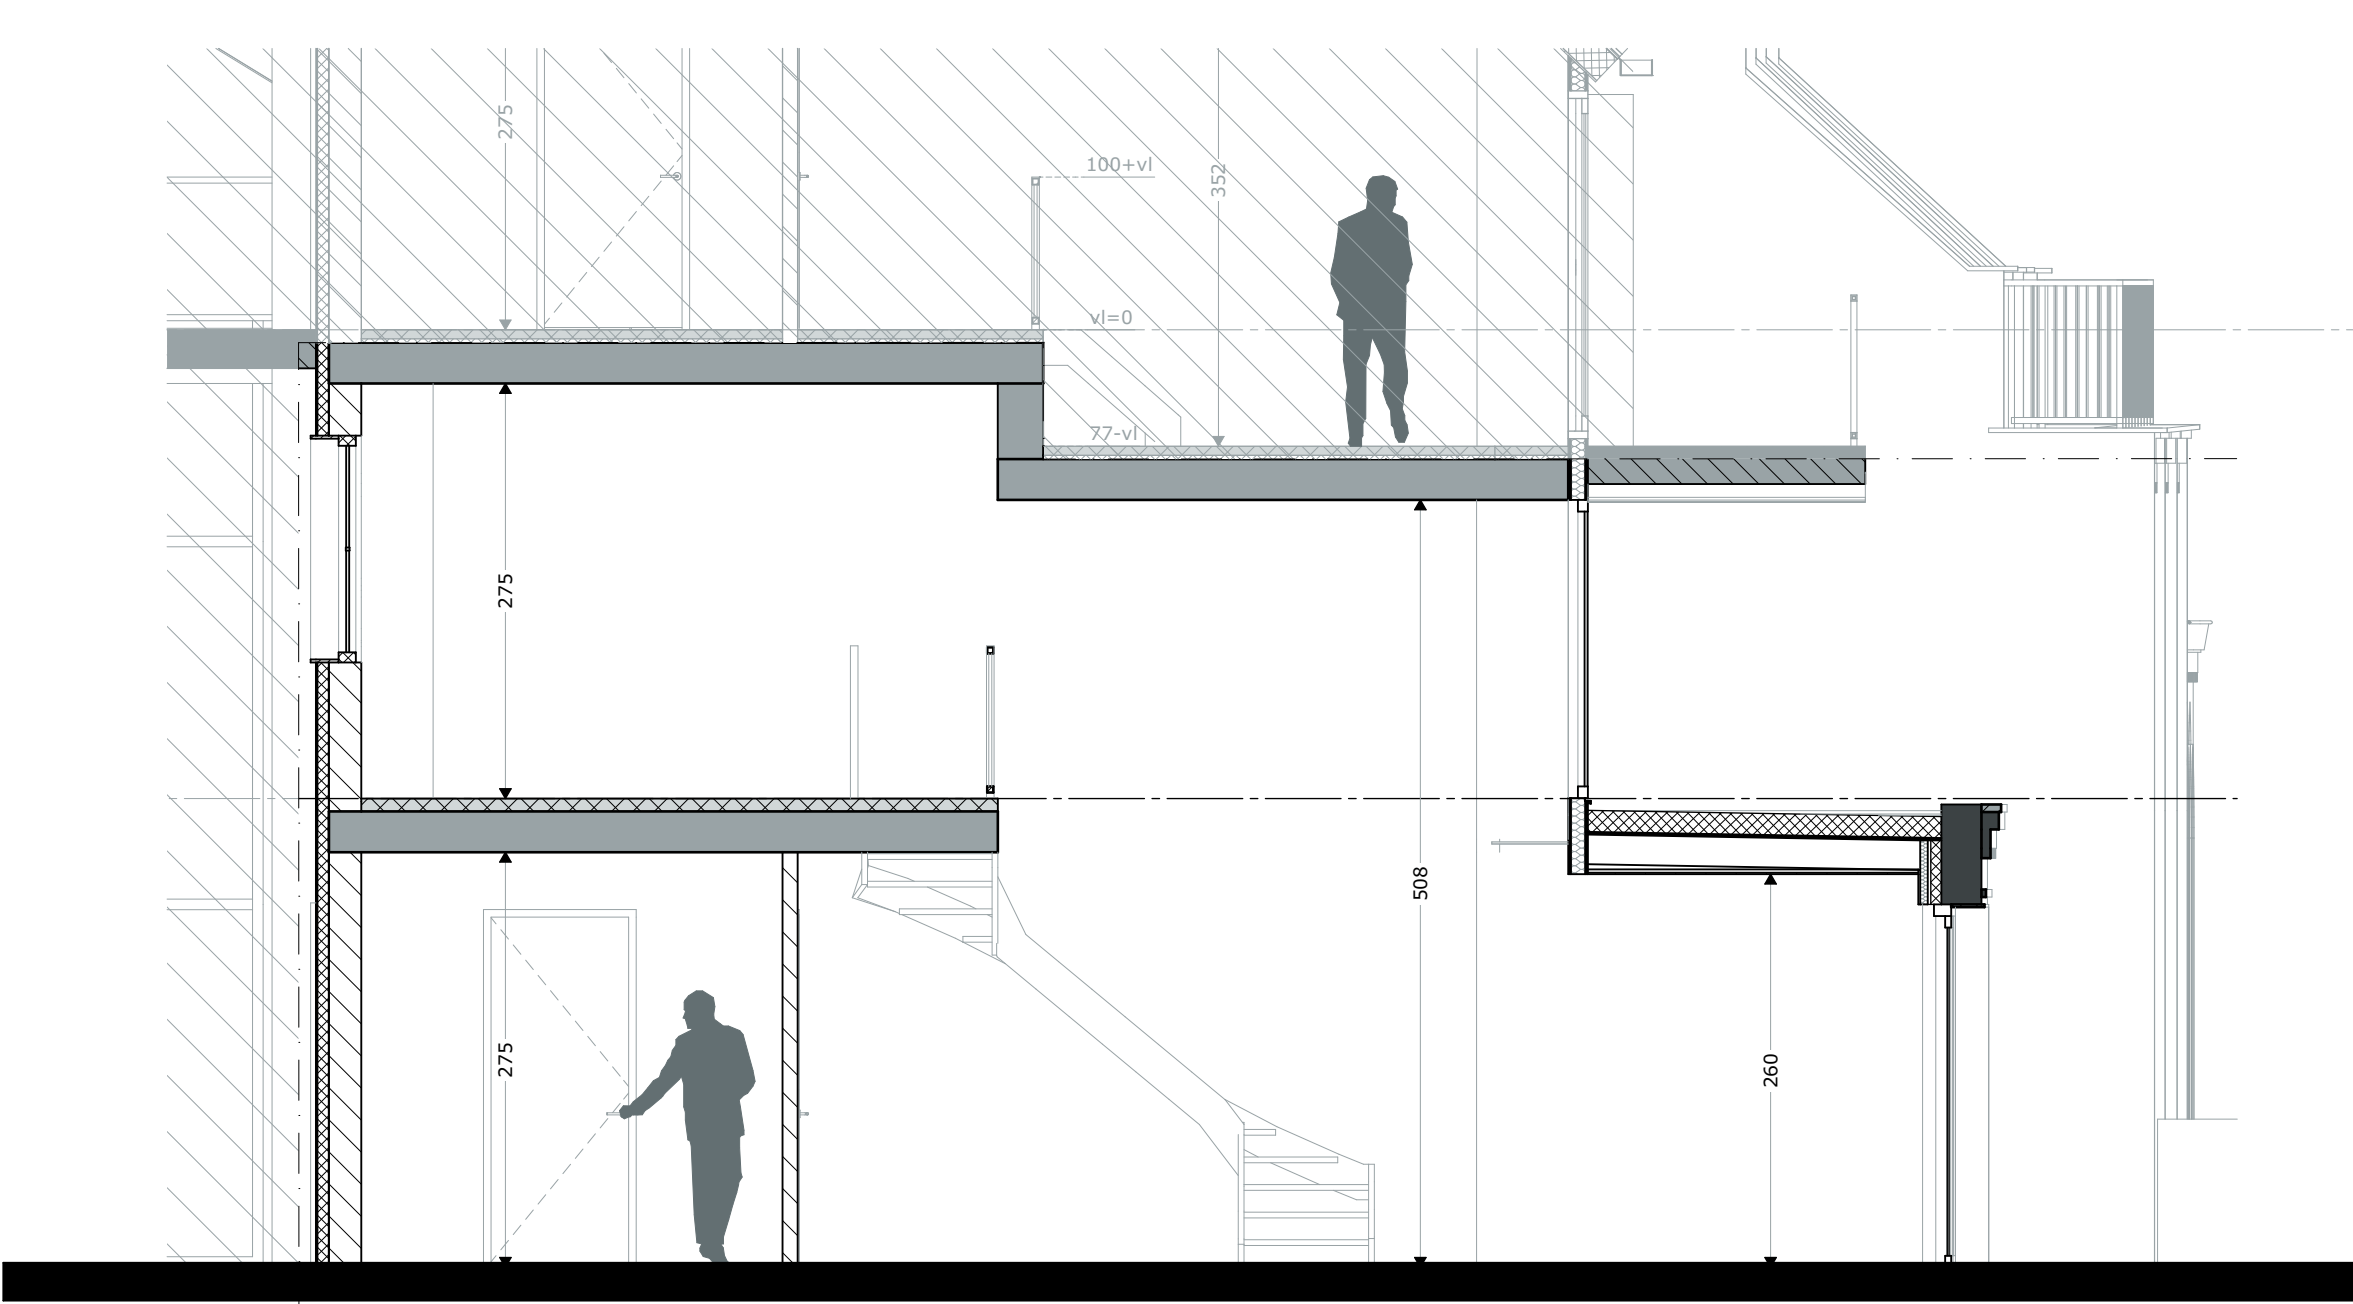

Doorsnede
schaal 1:50

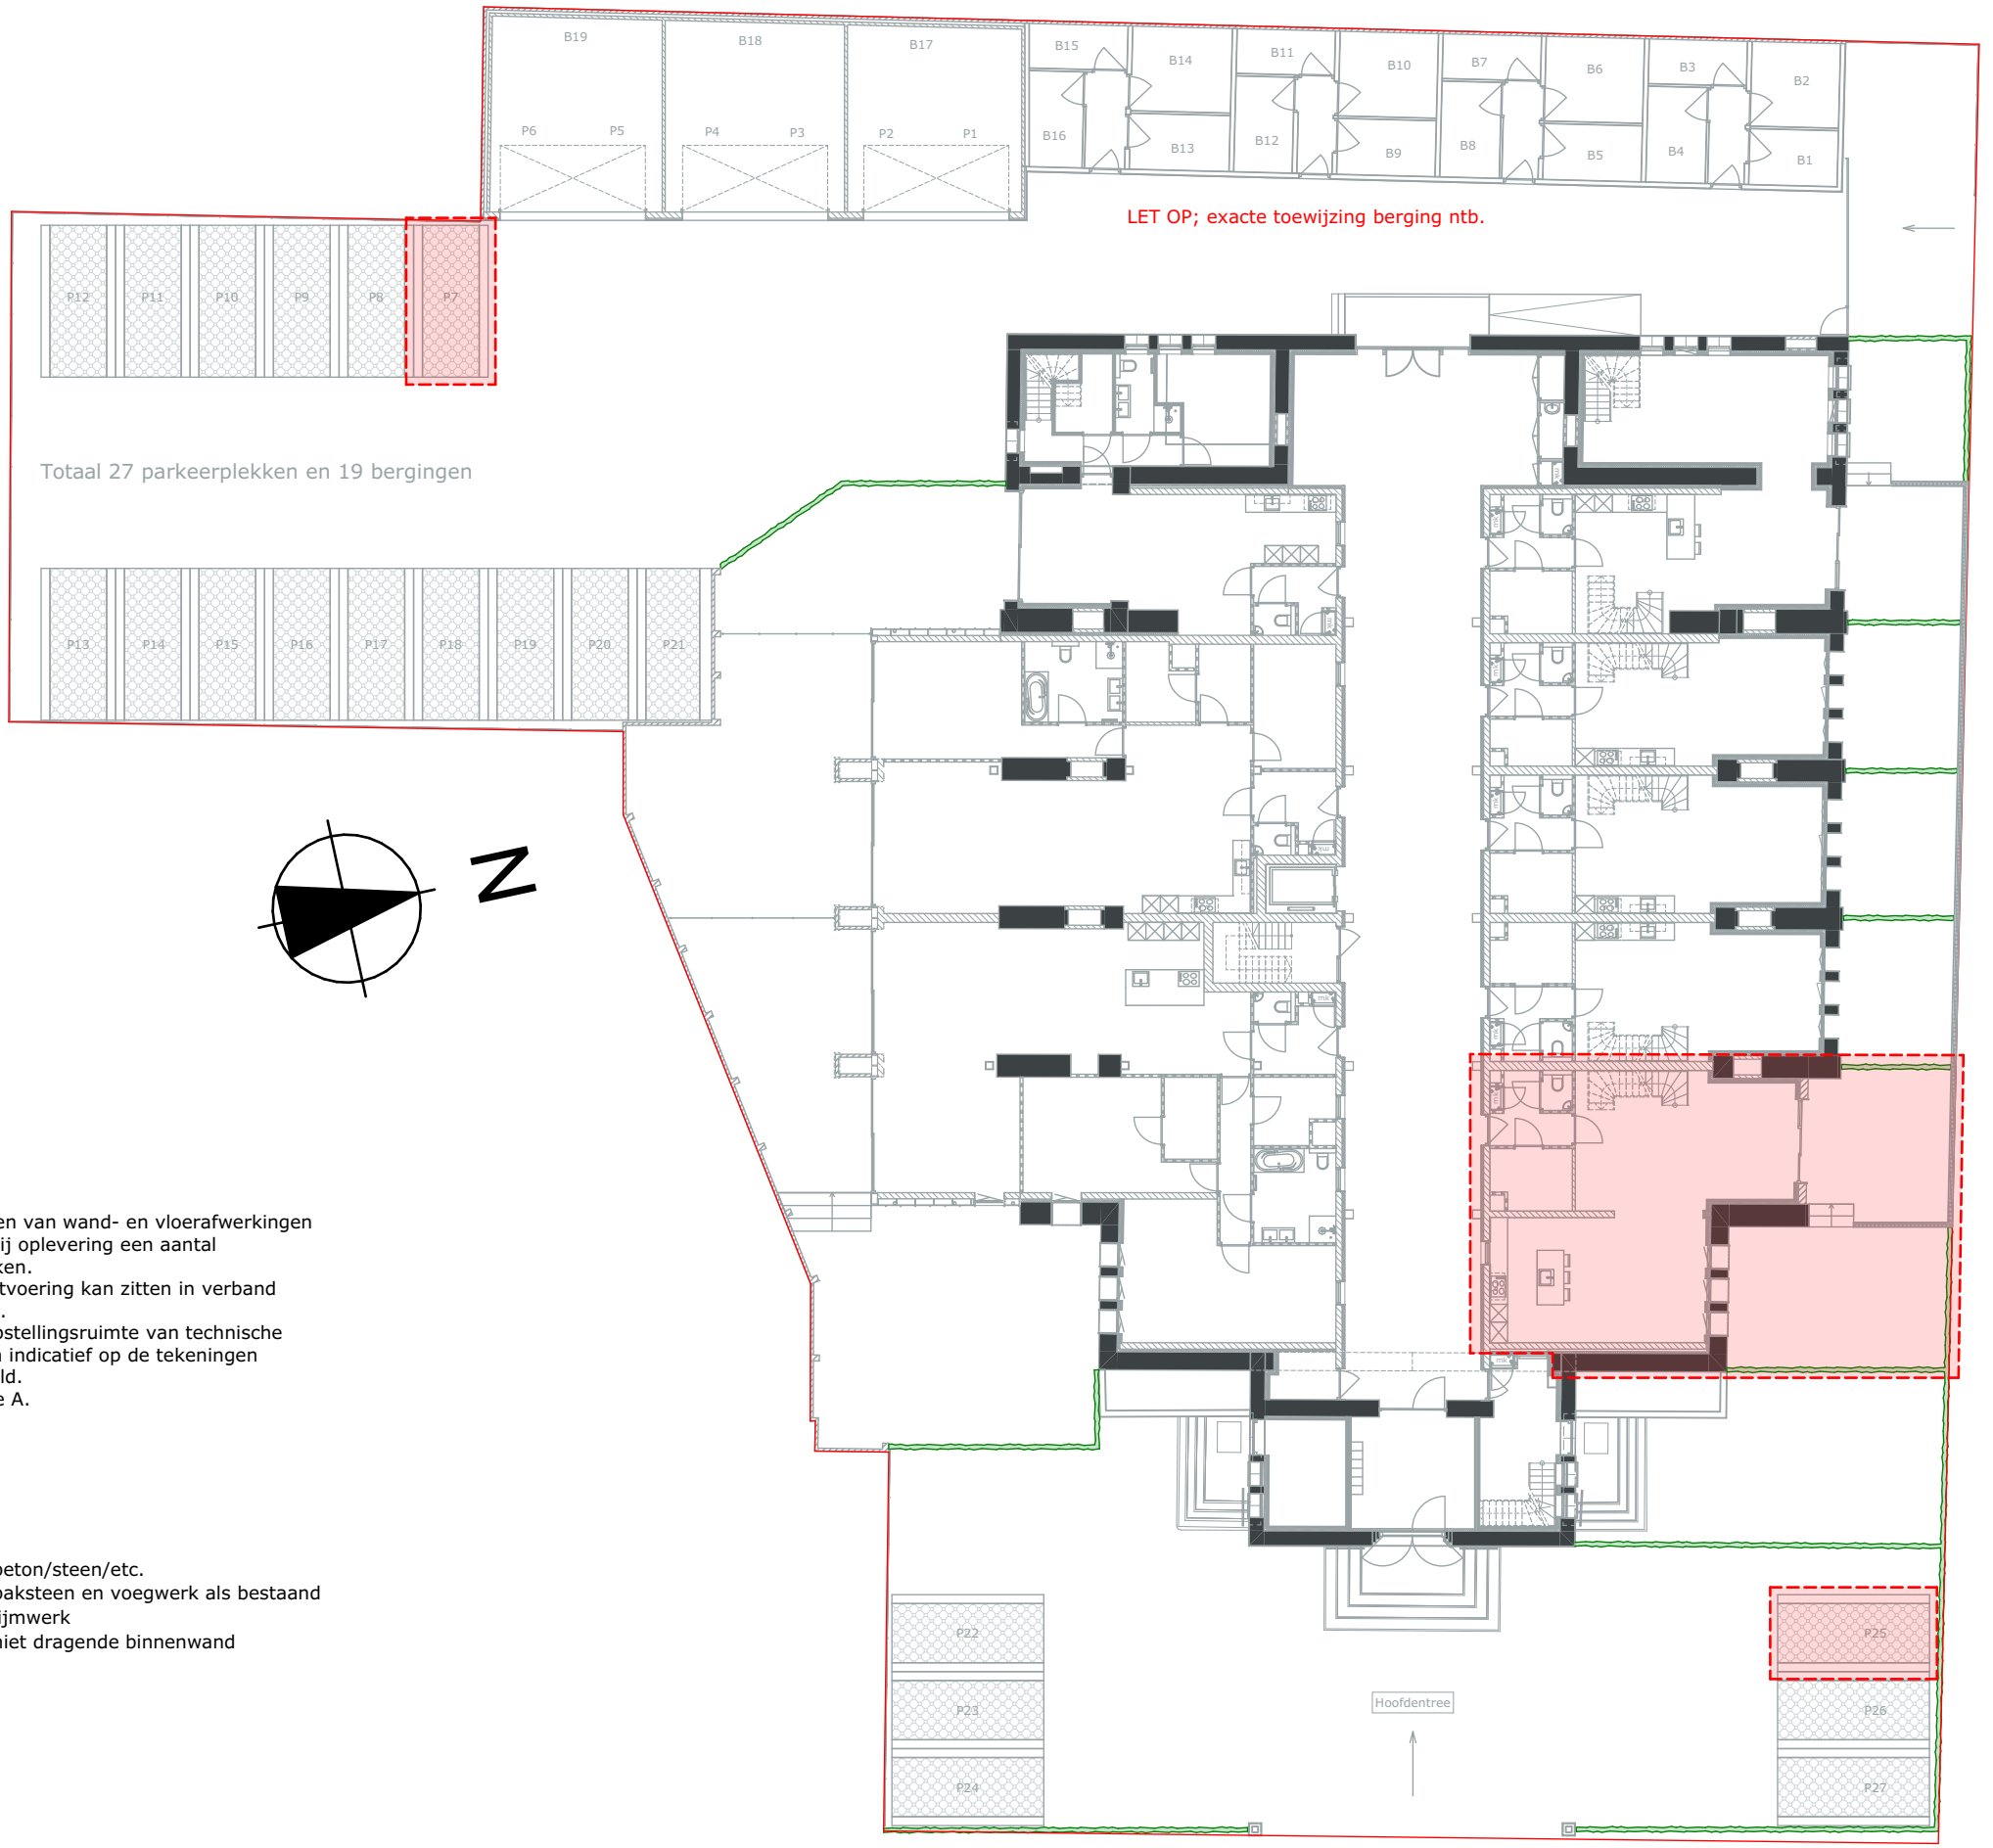

Situatie
schaal 1:250

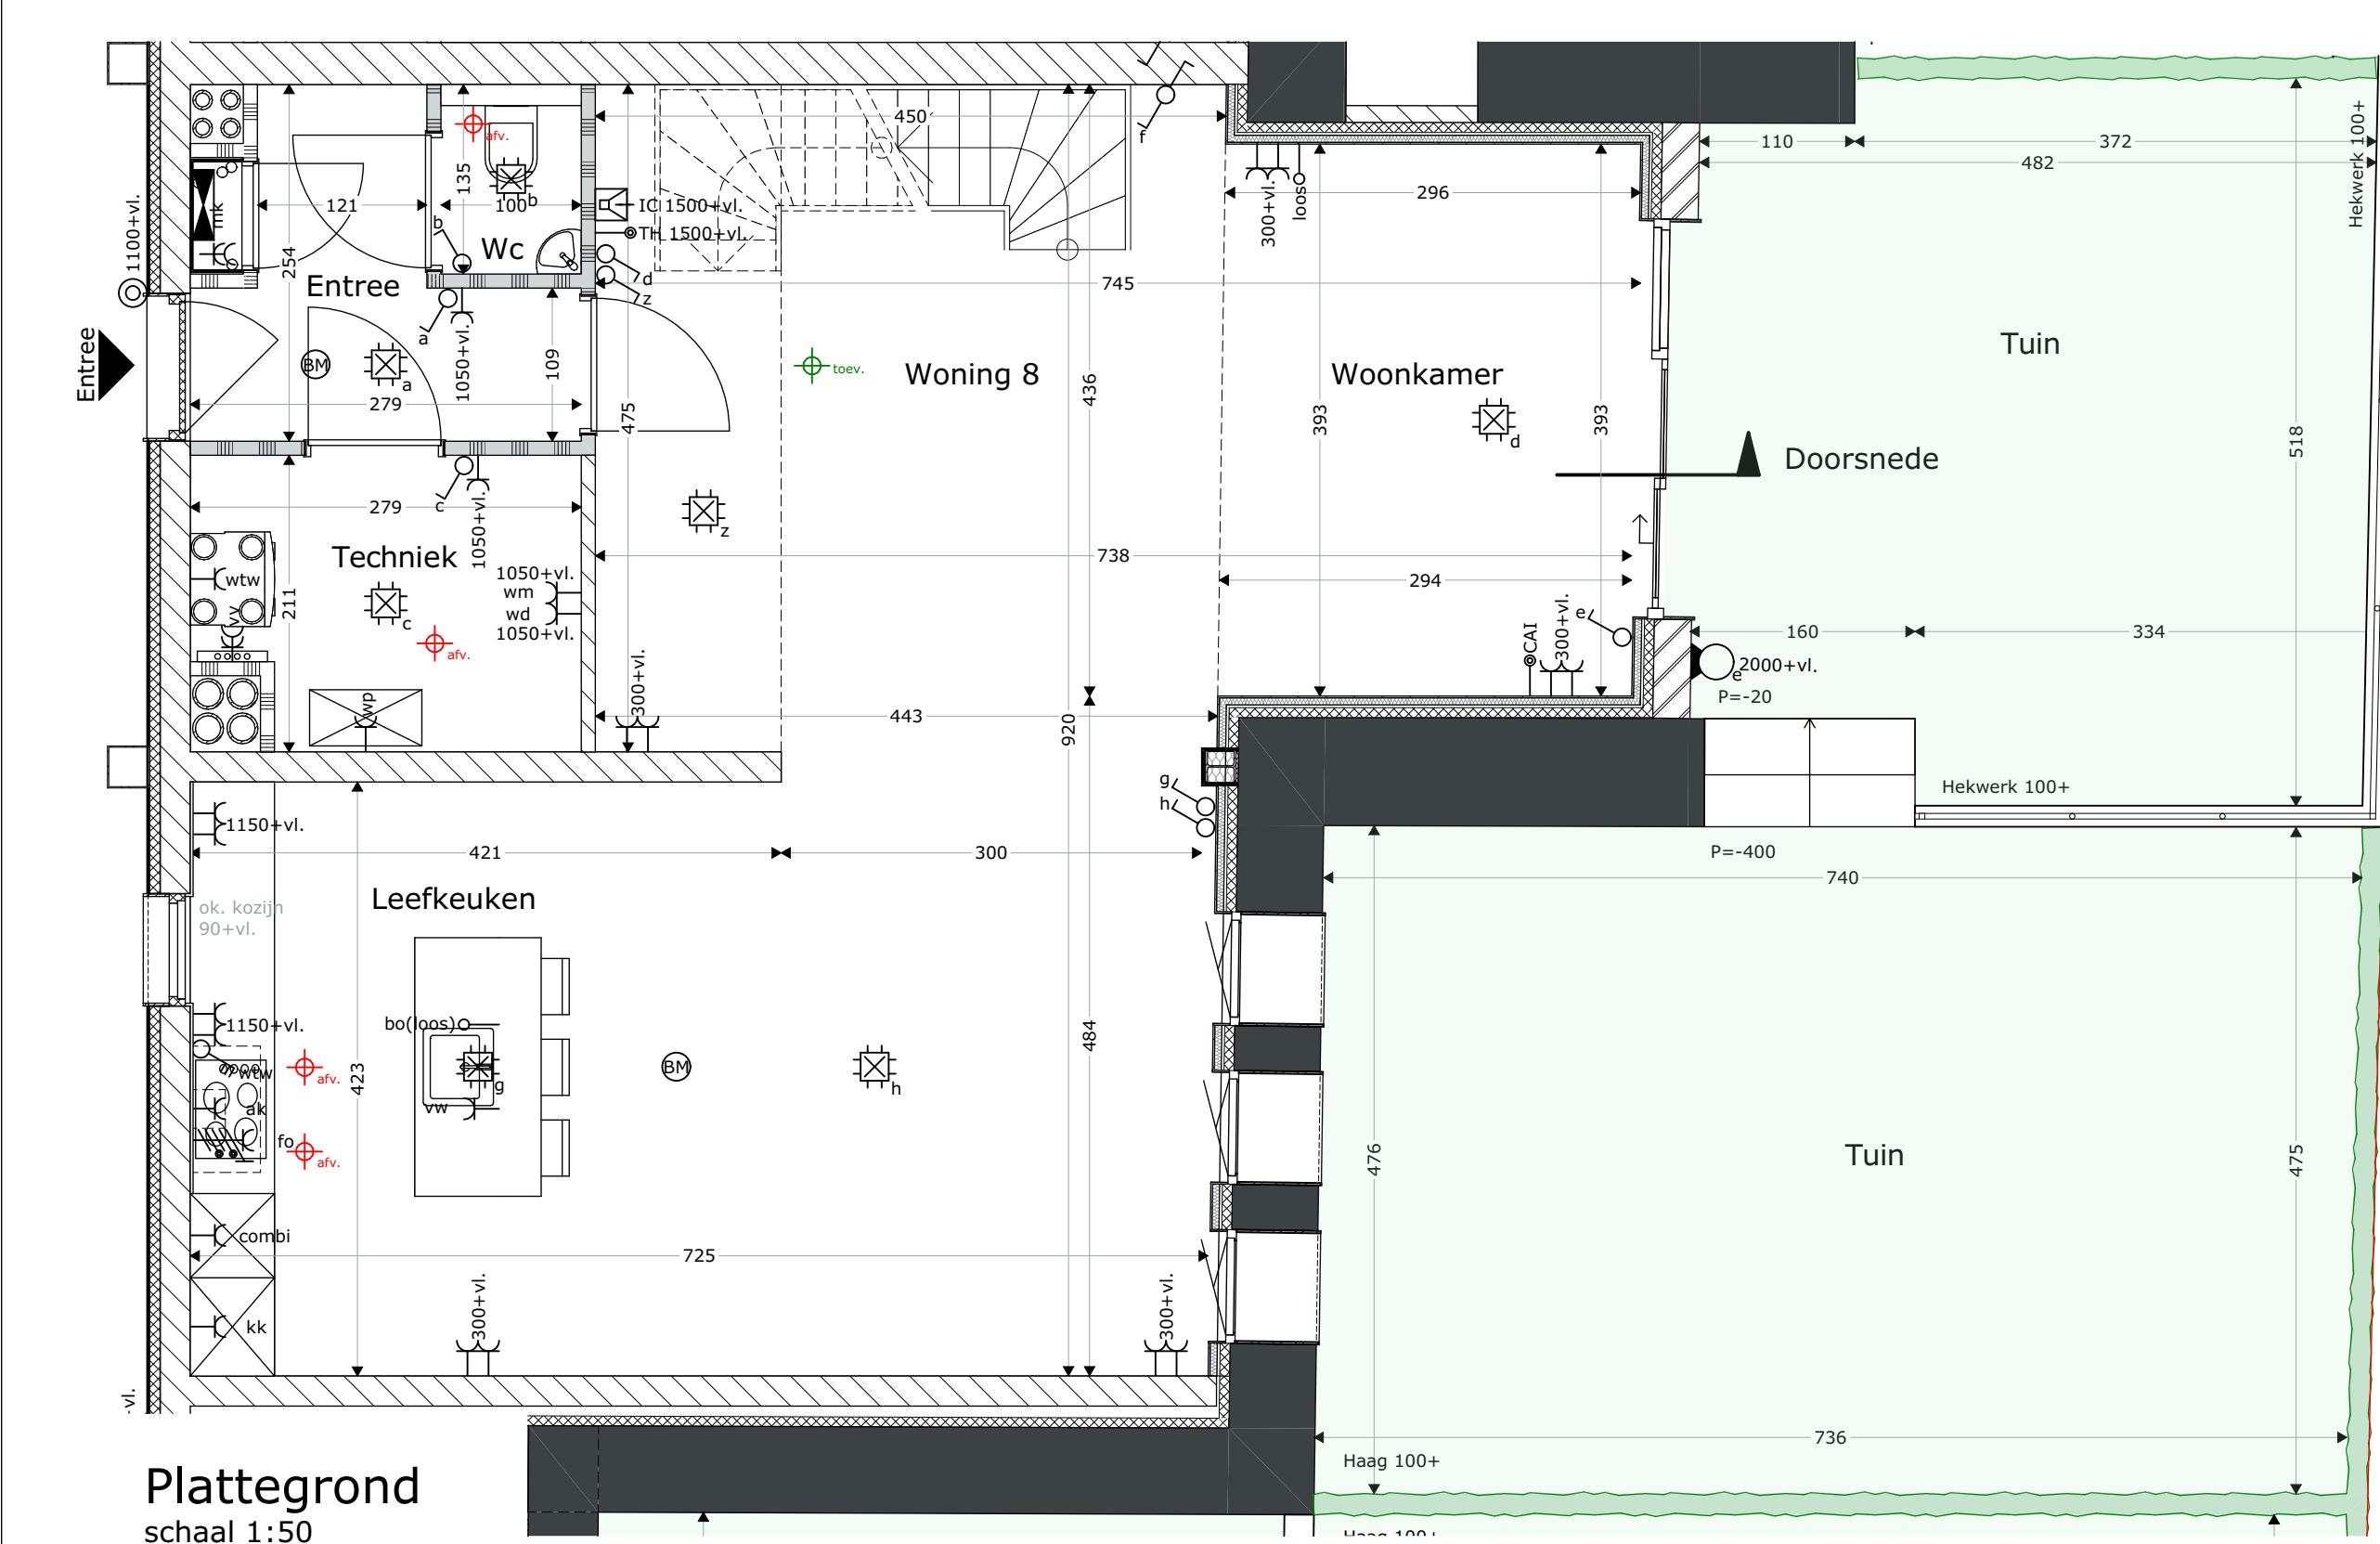

Plattegrond
schaal 1:50

Renvooi

- Maten in centimeters.
- De op de tekening aangegeven maten zijn "circa"-maten.
- U dient er rekening mee te houden dat, na het aanbrengen van wand- en vloerafwerkingen (tegels, stukadoorswerk etc.) de netto bruikbare maten bij oplevering een aantal centimeters van de genoemde bruto maten kunnen afwijken.
- U dient er rekening mee te houden dat er verloop in maatvoering kan zitten in verband met het volgen van de contouren van de bestaande bouw.
- De exacte plaatsen en afmetingen van aansluitpunten, opstellingsruimte van technische installaties, mv-ventielen, radiatoren, schachten, e.d. zijn indicatief op de tekeningen aangegeven en worden door de installateurs nader bepaald.
- Sanitair indicatief aangegeven, uitvoering conform bijlage A.
- Tegels conform bijlage B.
- Keuken conform bijlage C.

Materialen

- Bestaande constructie
- Gevelbaksteen
- Kalkzandsteen
- Cellenbeton
- Isolatie hard
- Isolatie zacht
- beton/steen/etc.
- baksteen en voegwerk als bestaand
- lijnwerk
- niet dragende binnenwand

Installaties

- renvooi conform opgave E en W installatie.
- Ventilatie toevoer.
- Ventilatie afvoer.
- Verdelstation vloerverwarming
- Radiator
- Aansluitpunt 1 fase, nul en beschermingscontact
- Aansluitpunt licht
- Aansluitpunt niet bedraad
- Wandcontactdoos voor TV-antenne/ Cai aansluiting
- Thermostaatleiding
- boiler niet bedraad
- Aarding
- Aardmat
- Rookmelder
- Centraaldoos met lichtpunt
- Beldrukker
- Intercom/videofoon
- Schakelaar, 1-polig
- pulsschakelaar wtw-installatie
- 3-standenschakelaar wtw-installatie
- Schakelaar, serie-
- Schakelaar, wissel-
- Verdelinrichting/Meterkast
- Wandcontactdoos 1-voudig met beschermingscontact
- Wandcontactdoos 2-voudig met beschermingscontact
- Wandcontactdoos 2-voudig met beschermingscontact
- Wandcontactdoos, perilex/ Kook



Project	Transformatie van de Antonius van Padua kerk naar appartementen & lofts	Blad nr.	VK-08
Opdrachtgever	CRA Vastgoed B.V.	Formaat	A1
	Elzentlaan 29	Project nr.	16005
	5611 LH Eindhoven	Schaal	1:50
	Tel.nr: 040 213 5122	Getek.	R. Baudoin
Onderdeel	Verkooptekening	Datum	16-06-2021
	Woning 08	Gewijz.	

DEFINITIEF

Directie
in WCJ Margry architect
in MMG Arts architect
Geenrovensdreef 28
5552 BD Valkenswaard
Telefoon 040-2014515
E-mail info@margry-arts.nl
Website www.margry-arts.nl