



de Antonius

ST. ANTONIUS VAN PADUAKERK
VALKENSWAARD



18 APPARTEMENTEN &
LOFTWONINGEN

ST. ANTONIUS VAN PADUAKERK
VALKENSWAARD

Bijzonder wonen in de Antonius

Met respect voor de historie en met zichtbaar kerkelijk karakter wordt een bijzondere woonomgeving gevormd: De Antonius.

Een project dat bestaat uit 18 verschillende woningen, elk met een unieke uitstraling. Waar bijzonder wonen een nieuwe betekenis krijgt en heerlijk genieten de standaard is. Kies je voor De Antonius dan is jouw toekomst er één met een knipoog naar het verleden. De Antonius is een exclusief woonproduct met de uitstraling van toen en het wooncomfort van nu, en is karakteristiek gebouwd in Delfse school bouwstijl.



Inhoud

- 04 WONEN IN VALKENSWAARD
- 06 OMGEVING
- 08 WONEN IN DE ANTONIUS
- 10 SITUATIE
- 12 VOGELVLUCHT IMPRESSIE
- 14 APPARTEMENTEN 01 T/M 09
- 24 DOORSNEDE IMPRESSIE
- 26 APPARTEMENTEN 10 T/M 18
- 38 EXTERIEUR IMPRESSIE
- 40 DUURZAAMHEID
- 42 KEUKEN
- 44 SANITAIR
- 46 STAAT VAN AFWERKING
- 48 VERKOOP & INFORMATIE




Bijzonder wonen in Valkenswaard



Op de hoek van de Eindhovenseweg en de Carolusdreef in Valkenswaard herontwikkelt CRA Vastgoed de Antoniuskerk.


Hier worden 18 appartementen en loftwoningen gerealiseerd. Dankzij een goed doordacht plan in samenwerking met de architect worden er 18 verschillende woningen gecreëerd, elk uniek en met een eigen uitstraling. Het karakter van de kerk zal hierbij intact blijven. Zo wordt het 'nieuwe' luxueus wonen gecombineerd met de historie van de kerk.

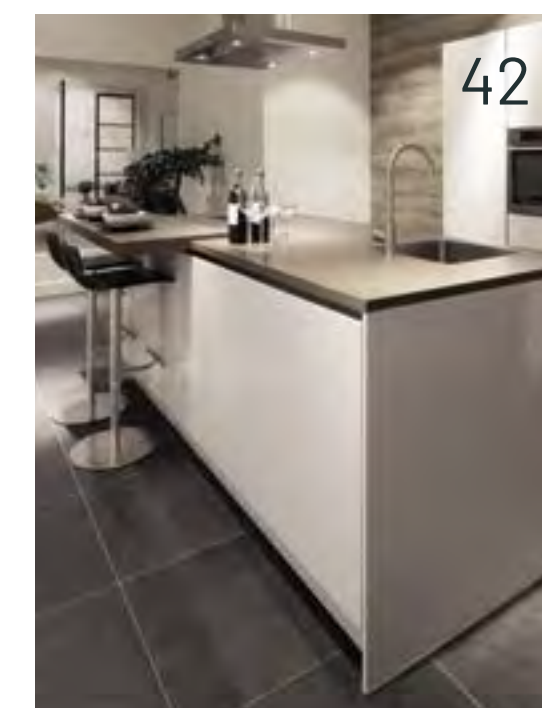



LIGGING VALKENSWAARD

Valkenswaard is een dorp in de Brabantse Kempen. De hoofdplaats van de gelijknamige gemeente telt bijna 31.000 inwoners. Het dorp kent een centrum met de belangrijkste winkels, bedrijven en een verrassend veelzijdig voorzieningenniveau. Het centrum is vanaf de Antoniuskerk te voet binnen slechts enkele minuten te bereiken. Daarnaast ben je vanuit de Antoniuskerk binnen een half uur met de auto in hartje Eindhoven, het hart van de Brainport regio.

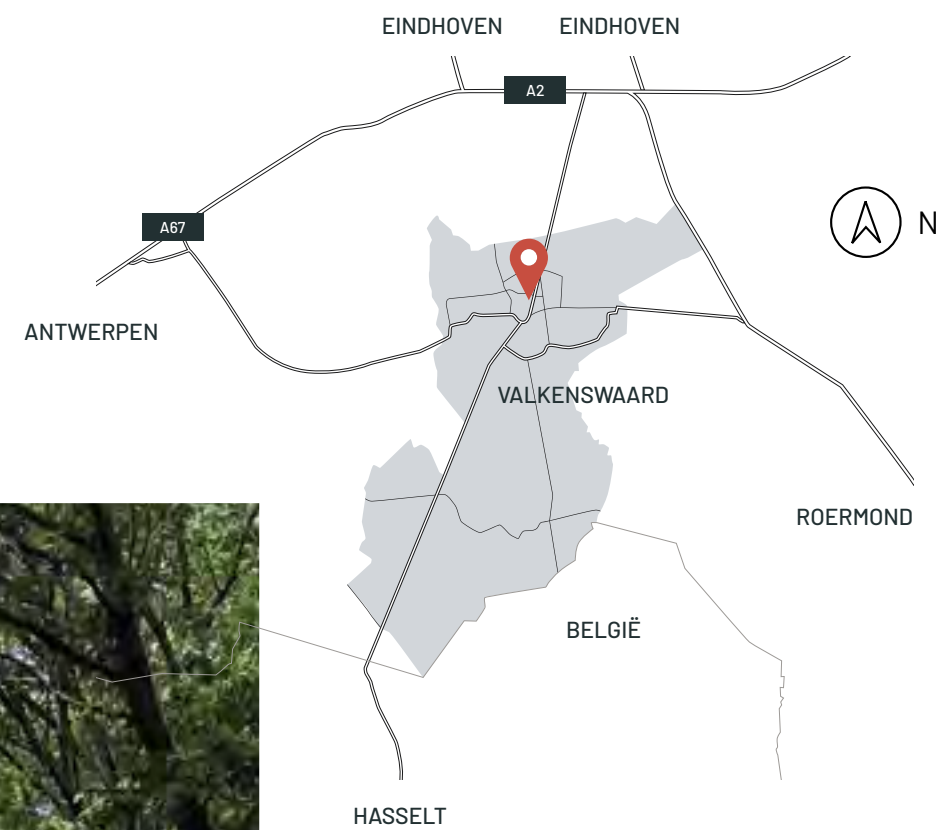

Wonen in Valkenswaard




Valkenswaard kent een centrum met een grote verscheidenheid aan winkels, bedrijven en een verrassend veelzijdig voorzieningenniveau. Daarnaast sta je binnen 30 minuten in het centrum van Eindhoven.

ALTIJD IETS TE BELEVEN

Valkenswaard staat in de regio bekend om haar levendige uitgaansleven. Met name op de Markt van Valkenswaard bevinden zich veel horecagelegenheden en op de zogenaamde Statie zijn restaurants en cafés te vinden. Het uitgaansleven wordt gestimuleerd door tal van evenementen die het hele jaar door georganiseerd worden.



Omgeving

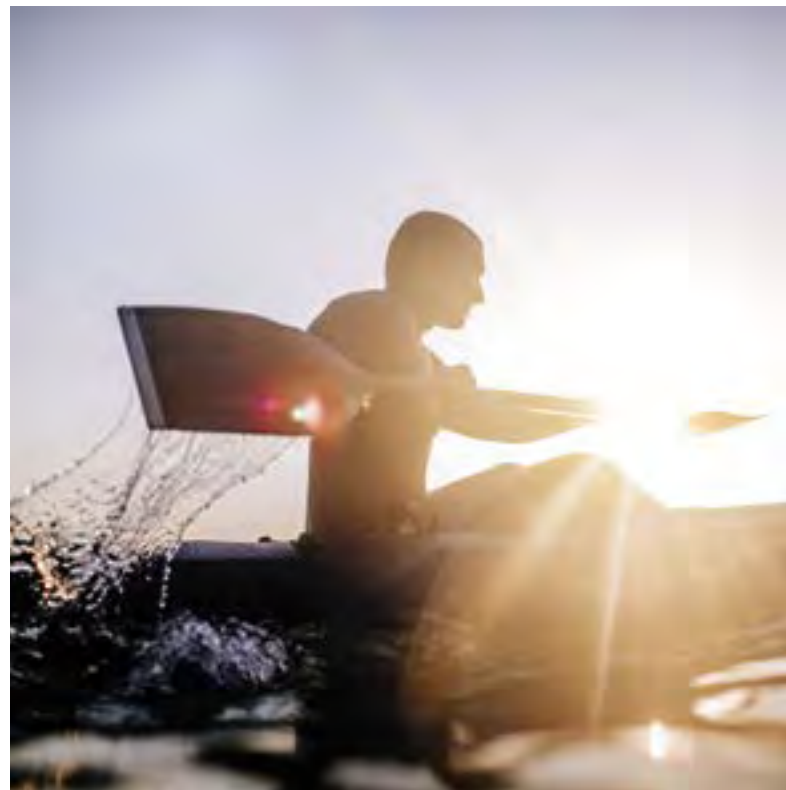


OMRINGD DOOR PRACHTIGE NATUUR

Valkenswaard wordt omringd door een aantal unieke natuurgebieden: Natuurpoort De Malpie, De Grootte Heide, het Leenderbos, de beekdalen van de Tongelreep en de Dommel, Hageven-Plateaux, De Drie Bruggen en de omgeving van de voormalige viskweekvijvers.

In het typisch Brabants landschap kom je heerlijk tot rust en geniet je van rust en ruimte om je heen. Ideaal om de boel even de boel te laten en te genieten van al het moois wat de natuur te bieden heeft. Liever een actieve dag in de natuur? Denk dan eens aan een kanotocht op de Dommel of mountainbiken door de bossen. Zo zijn er tal van mogelijkheden om op verschillende manieren van de natuur te genieten!



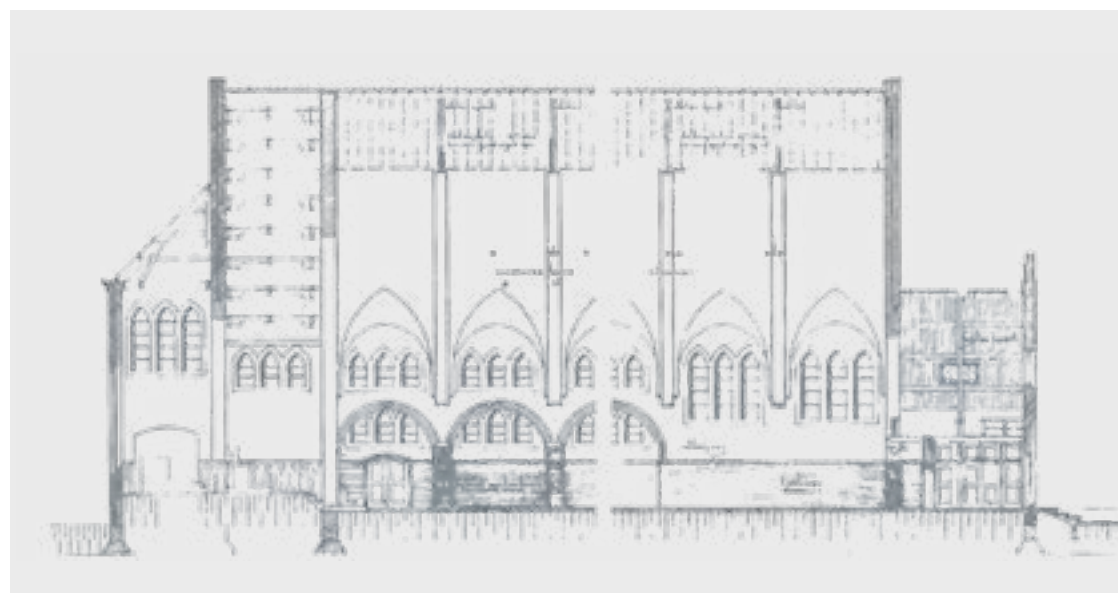


De kapel blijft bestaan zodat mensen nog altijd een kaarsje kunnen aansteken.



Wonen in de Antonius

Hoe bijzonder is het om te wonen in een kerk?
Heel bijzonder, en dat benadrukken we dan ook graag door enkele bijzondere eigenschappen van de kerk te bewaren. Het 'schip' zal gehandhaafd blijven en bij de entree zal het kapelletje blijven bestaan, zodat mensen nog altijd een kaarsje kunnen aansteken.

De trap en lift zijn in de nieuwe situatie uit de centrale hal geplaatst. Hierdoor wordt de hoge centrale vrije ruimte (zoals die oorspronkelijk in de kerk aanwezig was) mooi gecombineerd met een eigentijdse uitstraling van de nieuwbouwdelen. Tevens worden er mooie accenten aan de gevel en onder het dak aangebracht om de kerkelijke vorm te benadrukken.

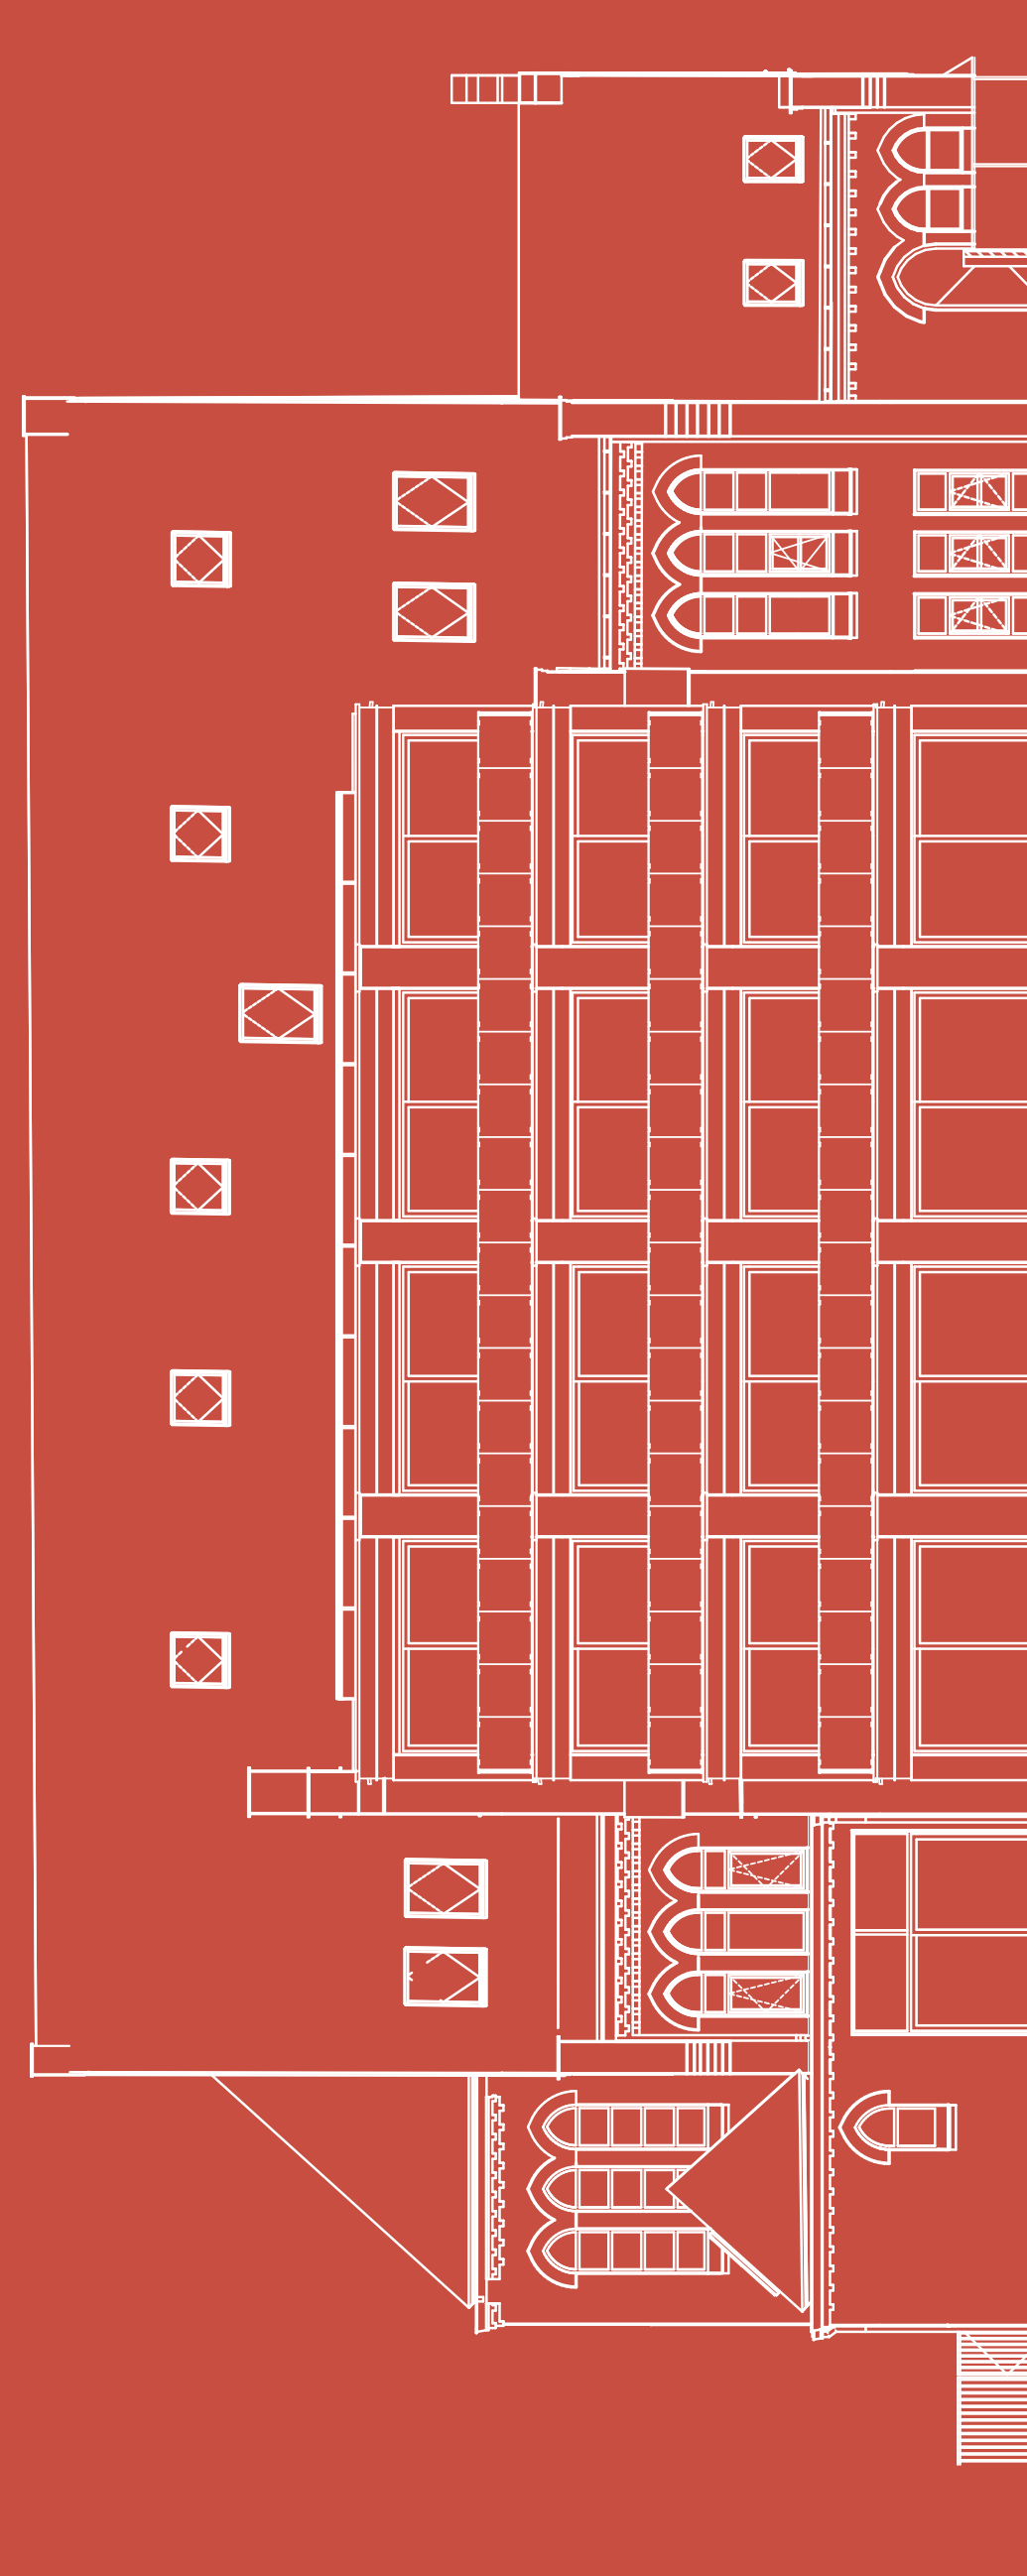

ST. ANTONIUS VAN PADUAKERK


In de jaren 1920-1921 werd aan de Eindhoveneweg de kerk van de H. Antonius van Padua gebouwd, in de stijl van de Delftse School en naar een ontwerp van de Eindhovense architect F.J. Wolters. De kerk kreeg geen toren en de klok kwam te hangen in een uitsparing in een van de steunberen. Met de bouw van de kerk werd de uitbreiding van Valkenswaard in noordelijke richting en de daarmee gepaard gaande groei van het aantal parochianen opgevangen. Op 1 september 2015 werd de kerk aan de eredienst onttrokken.






Situatie

■ APPARTEMENTEN
 ■ APPARTEMENTEN MET EXTRA WOONLAAG

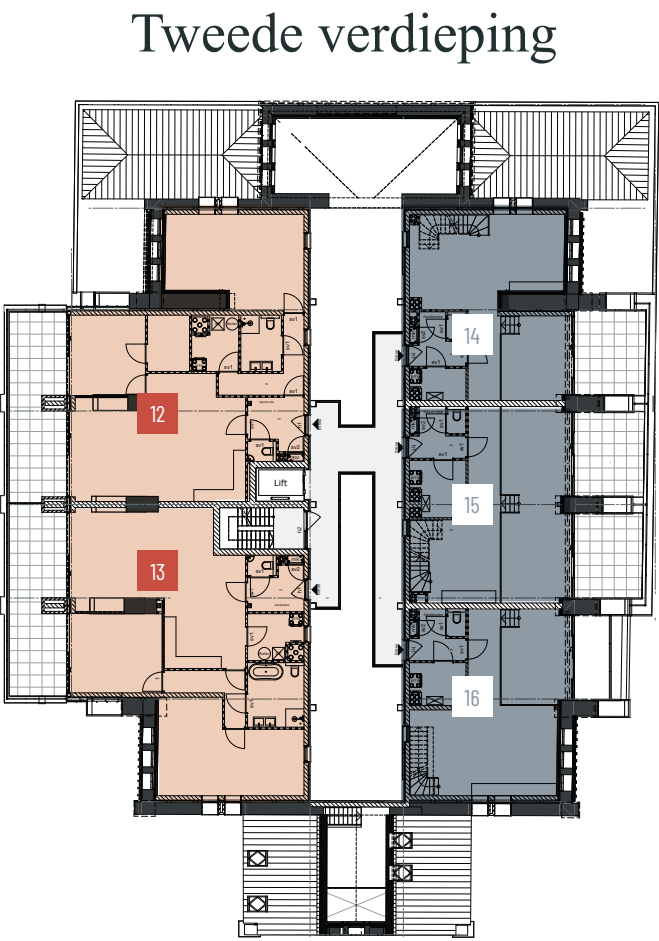

Eerste verdieping • Extra woonlaag

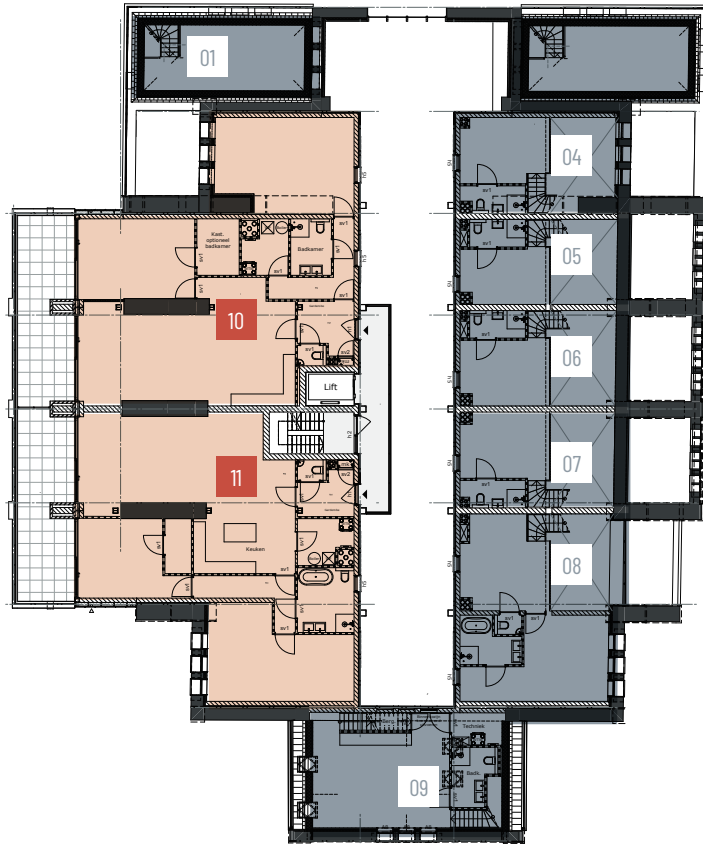

Derde verdieping • Extra woonlaag





VOGELVLUCHT IMPRESSIE





Appartement 01

SPECIFICATIES

Verdieping:	Begane grond
Woonoppervlakte:	103 m²
Aantal woonlagen:	2
Aantal kamers:	3

BELANGRIJKSTE KENMERKEN

- Buitenruimte geschikt voor een terras en tuin
- Extra woonlaag, ideaal voor een extra slaapkamer, werk- of hobbykamer
- Privé parkeerplaats

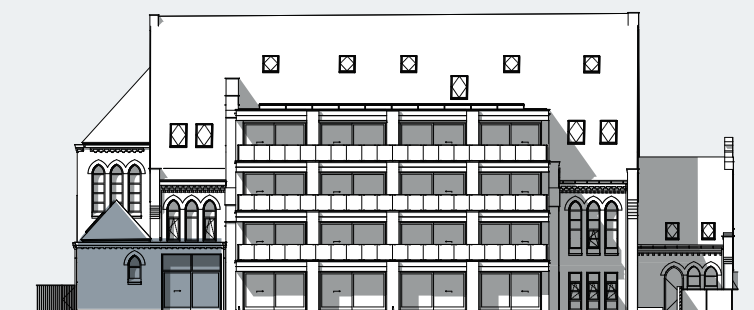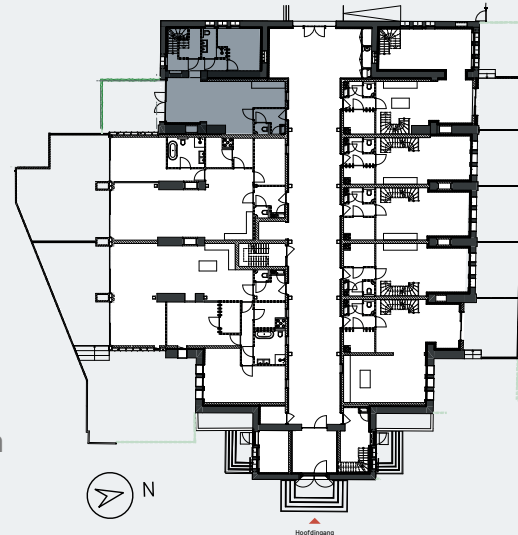

EXTRA WOONLAAG



SCHAAL 1:75




Appartement 02

SPECIFICATIES


Verdieping:	Begane grond
Woonoppervlakte:	134,5 m²
Aantal woonlagen:	1
Aantal kamers:	3

BELANGRIJKSTE KENMERKEN

- Gelegen op de begane grond
- Buitenruimte geschikt voor een terras en tuin
- Compacte ruimte, voor bijvoorbeeld logeer-, werk- of hobbykamer
- Twee privé parkeerplaatsen

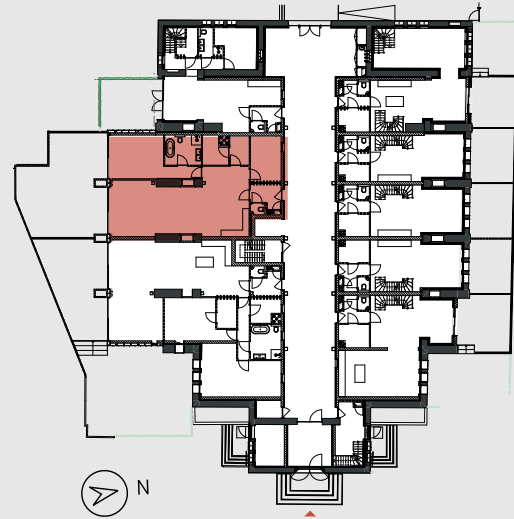

SCHAAL 1:75

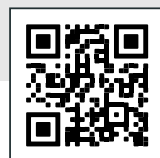


Appartement 03

SPECIFICATIES

Verdieping:	Begane grond
Woonoppervlakte:	164 m²
Aantal woonlagen:	1
Aantal kamers:	3

BELANGRIJKSTE KENMERKEN

- Gelegen op de begane grond
- Grote buitenruimte van ca. 120 m²
- Volop ruimtes, bijvoorbeeld voor kantoorruimte, extra logeerkamer of hobbykamer
- Garagebox met plaats voor 2 auto's.

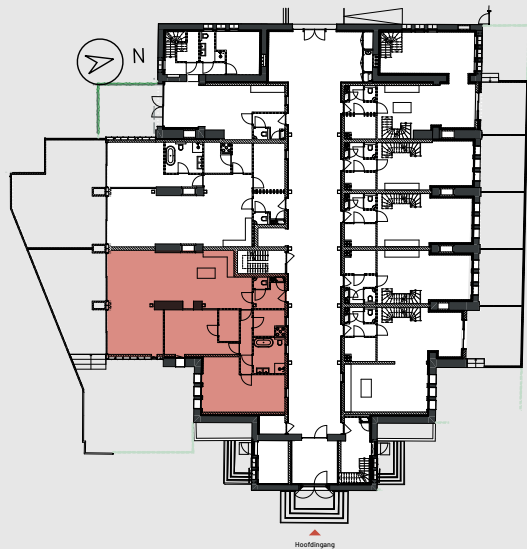

INTERIEUR IMPRESSIE APPARTEMENT 3



SCHAAL 1:75




Appartement 04

SPECIFICATIES

Verdieping:	Begane grond
Woonoppervlakte:	122,5 m²
Aantal woonlagen:	2
Aantal kamers:	3

BELANGRIJKSTE KENMERKEN

- Buitenruimte geschikt voor een terras en tuin
- Twee afzonderlijke, extra woonlagen, bereikbaar met een eigen opgang
- Ruimtes voor extra slaapkamer, werk- en/of hobbykamer
- Privé parkeerplaats

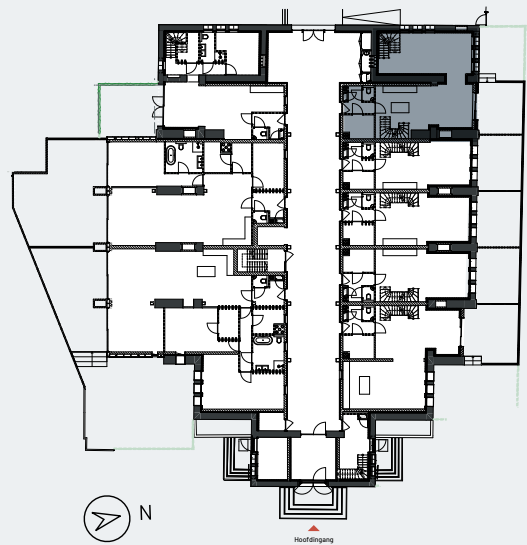

EXTRA WOONLAAG



SCHAAL 1 : 100




Appartement 05

SPECIFICATIES

Verdieping:	Begane grond
Woonoppervlakte:	62 m²
Aantal woonlagen:	2
Aantal kamers:	2

BELANGRIJKSTE KENMERKEN

- Buitenruimte geschikt voor een terras en tuin
- Klassiek hoge plafonds met kerkramen
- Beschikt over een extra woonlaag
- Slaapkamer met aangrenzende badkamer
- Privé parkeerplaats

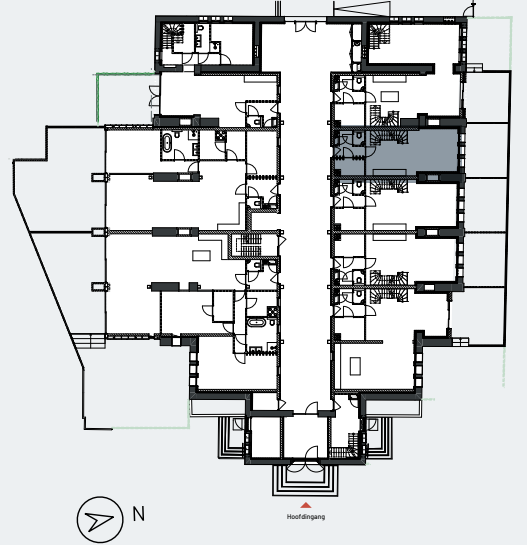

EXTRA WOONLAAG



SCHAAL 1 : 75




Appartement 06

SPECIFICATIES

Verdieping:	Begane grond
Woonoppervlakte:	67,5 m²
Aantal woonlagen:	2
Aantal kamers	2

BELANGRIJKSTE KENMERKEN

- Buitenruimte geschikt voor een terras en tuin
- Klassiek hoge plafonds met kerkramen
- Voorzien van extra woonlaag
- Slaapkamer met aangrenzende badkamer
- Privé parkeerplaats

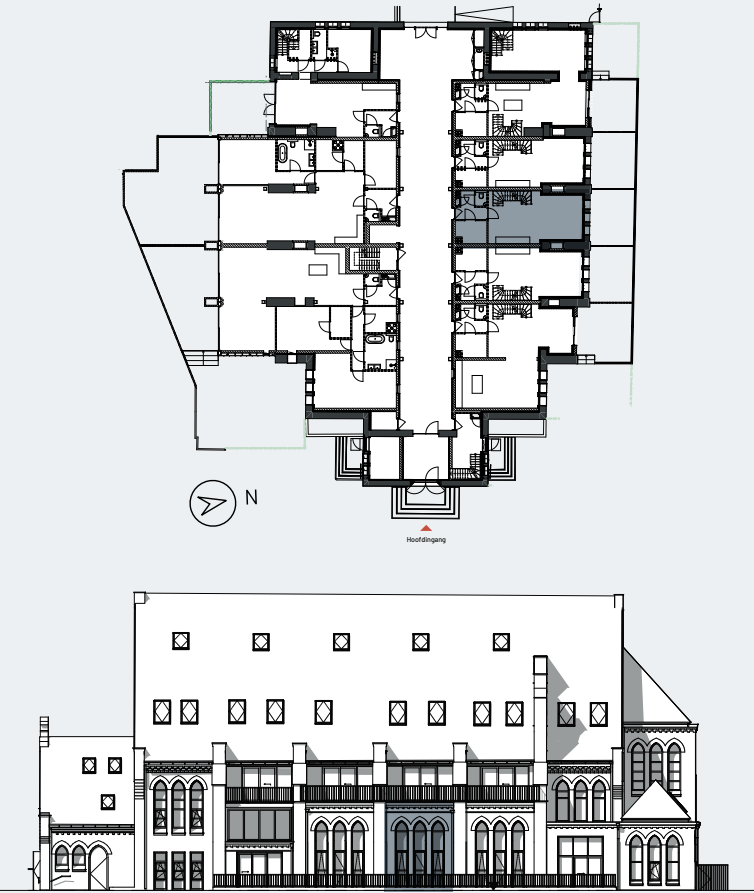

EXTRA WOONLAAG



SCHAAL 1:75




Appartement 07

SPECIFICATIES

Verdieping:	Begane grond
Woonoppervlakte:	68 m²
Aantal woonlagen:	2
Aantal kamers	2

BELANGRIJKSTE KENMERKEN

- Buitenruimte geschikt voor een terras en tuin
- Klassiek hoge plafonds met kerkramen
- Slaapkamer met aangrenzende badkamer
- Extra woonlaag
- Privé parkeerplaats

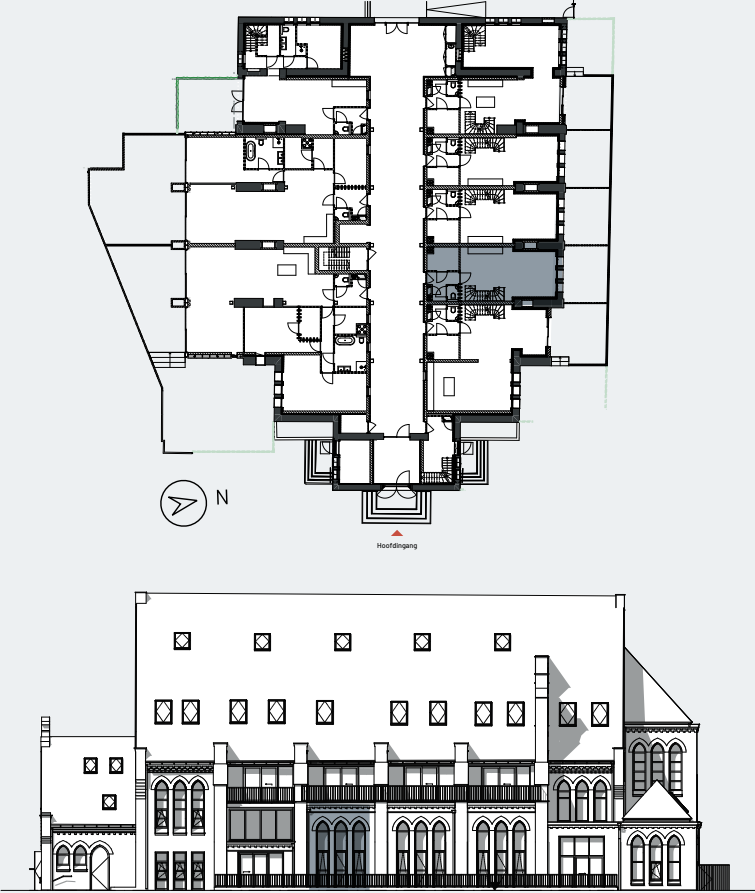

EXTRA WOONLAAG



SCHAAL 1:75




Appartement 08

SPECIFICATIES

Verdieping:	Begane grond
Woonoppervlakte:	128 m²
Aantal woonlagen:	2
Aantal kamers:	3

BELANGRIJKSTE KENMERKEN

- Buitenruimte geschikt voor een terras en tuin
- Slaapkamer met aangrenzende badkamer
- Mogelijkheid voor kantoorruimte, extra logeerkamer of hobbykamer
- Twee privé parkeerplaatsen

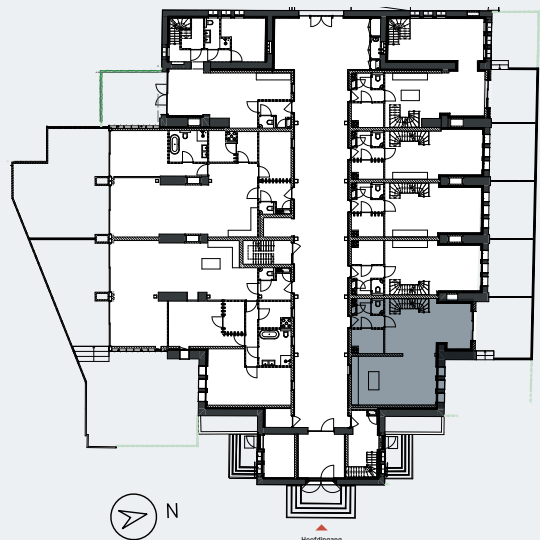

EXTRA WOONLAAG



SCHAAL 1 : 100




Appartement 09

SPECIFICATIES

Verdieping:	Begane grond
Woonoppervlakte:	77 m²
Aantal woonlagen:	2
Aantal kamers:	2

BELANGRIJKSTE KENMERKEN

- Unieke woning onder eigen kap aan de voorzijde van het gebouw
- Buitenruimte geschikt voor een terras en tuin
- Woonkamer met keuken en aangrenzende badkamer, bereik via de opgang
- Sfeervolle slaapkamer op de extra woonlaag
- Privé parkeerplaats

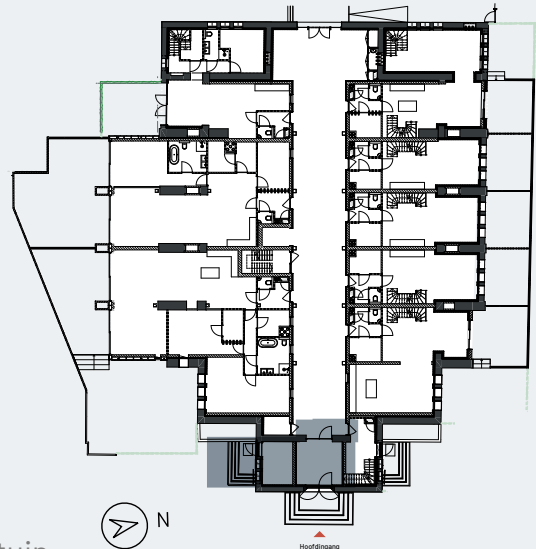

SCHAAL 1 : 100



EXTRA WOONLAAG






DOORSNEDE IMPRESSIE



Appartement 10

SPECIFICATIES

Verdieping:	1
Woonoppervlakte:	145 m²
Aantal woonlagen:	1
Aantal kamers:	3

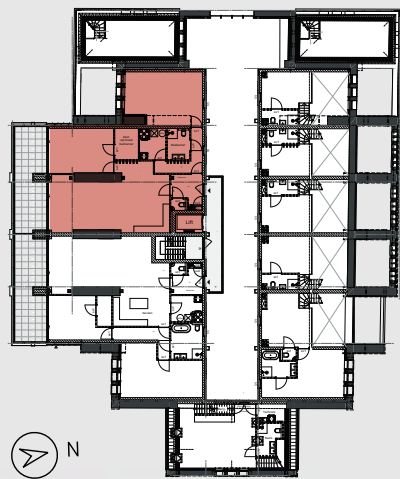

- BELANGRIJKSTE KENMERKEN**
- Gelegen op de eerste verdieping
 - Royaal balkon op zuid gelegen
 - Ruime kamers
 - Extra kamer voor bijvoorbeeld een kantoorruimte, extra logeerkamer of hobbykamer
 - Garagebox met plaats voor 2 auto's


SCHAAL 1:75



Appartement 11

SPECIFICATIES

Verdieping:	1
Woonoppervlakte:	144,5 m²
Aantal woonlagen:	1
Aantal kamers:	3

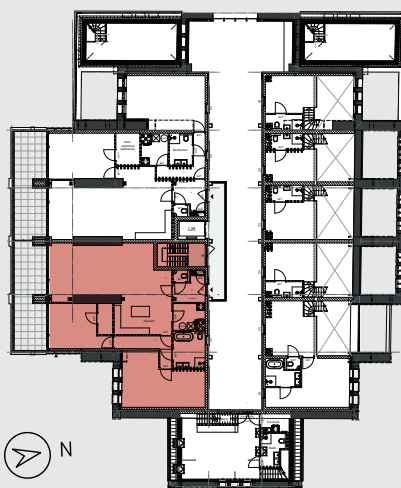

- BELANGRIJKSTE KENMERKEN**
- Gelegen op de eerste verdieping
 - Royaal balkon op zuid gelegen
 - Ruime kamers
 - Extra kamer voor bijvoorbeeld kantoorruimte, extra logeerkamer of hobbykamer
 - Garagebox met plaats voor 2 auto's

SCHAAL 1:75



Appartement 12

SPECIFICATIES

Verdieping:	2
Woonoppervlakte:	127 m²
Aantal woonlagen:	1
Aantal kamers	3



BELANGRIJKSTE KENMERKEN

- Gelegen op de eerste verdieping
- Royaal balkon op zuid gelegen
- Ruime kamers
- Extra kamer voor bijvoorbeeld een kantoorruimte, extra logeerkamer of hobbykamer
- Twee privé parkeerplaatsen



SCHAAL 1:75



Een exclusief woonproduct met de uitstraling van toen en het wooncomfort van nu




Appartement 13

SPECIFICATIES

Verdieping:	2
Woonoppervlakte:	129 m²
Aantal woonlagen:	1
Aantal kamers:	3

BELANGRIJKSTE KENMERKEN

- Gelegen op de tweede verdieping
- Royaal balkon op zuid gelegen
- Ruime kamers met een speelse indeling
- Extra kamer voor bijvoorbeeld kantoorruimte, extra logeerkamer of hobbykamer
- Twee privé parkeerplaatsen

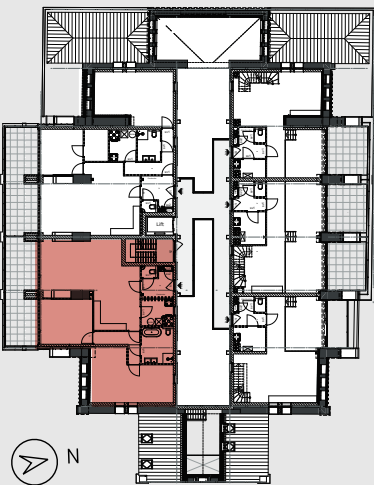

INTERIEUR IMPRESSIE APPARTEMENT 14



SCHAAL 1:75



Appartement 14

SPECIFICATIES


Verdieping:	2
Woonoppervlakte:	104 m²
Aantal woonlagen:	2
Aantal kamers:	4

BELANGRIJKSTE KENMERKEN

- Gelegen op de tweede verdieping
- Voorzien van sfeervol balkon
- Vier comfortabele kamers, verdeeld over de twee woonlagen
- Extra kamer voor kantoorruimte, extra logeerkamer of hobbykamer
- Privé parkeerplaats



EXTRA WOONLAAG

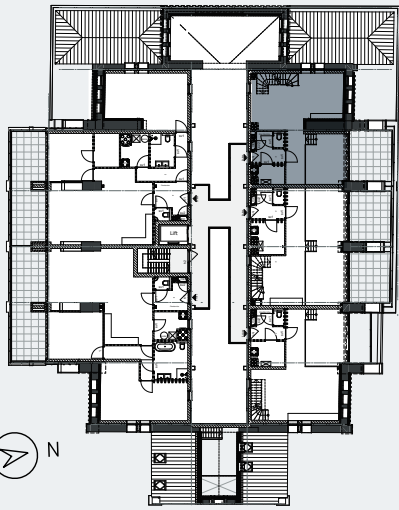

SCHAAL 1:75



Appartement 15

SPECIFICATIES


Verdieping:	2
Woonoppervlakte:	123,5 m²
Aantal woonlagen:	2
Aantal kamers:	5

BELANGRIJKSTE KENMERKEN

- Gelegen op de tweede verdieping
- Twee compacte, maar sfeervolle balkons
- Vijf speels opgezette kamers, verdeel over twee woonlagen
- Extra kamer voor bijvoorbeeld kantoorruimte, extra logeerkamer of hobbykamer
- Privé parkeerplaats



EXTRA WOONLAAG

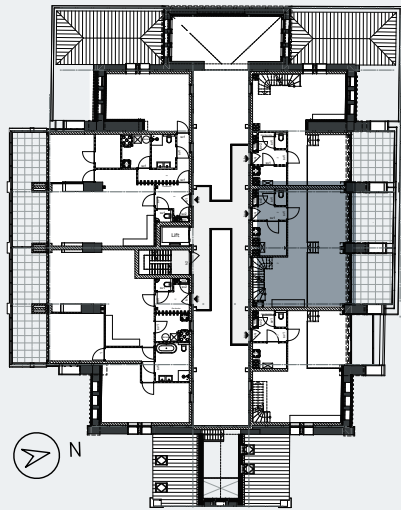

SCHAAL 1:75



Appartement 16

SPECIFICATIES


Verdieping:	2
Woonoppervlakte:	116 m²
Aantal woonlagen:	2
Aantal kamers:	5

BELANGRIJKSTE KENMERKEN

- Gelegen op de tweede verdieping met split level
- Voorzien van sfeervol balkon
- Vijf speels opgezette kamers, verdeeld over twee woonlagen
- Extra kamers voor kantoorruimten, logeerkamer of hobbykamer
- Privé parkeerplaats



INTERIEUR IMPRESSIE APPARTEMENT 16

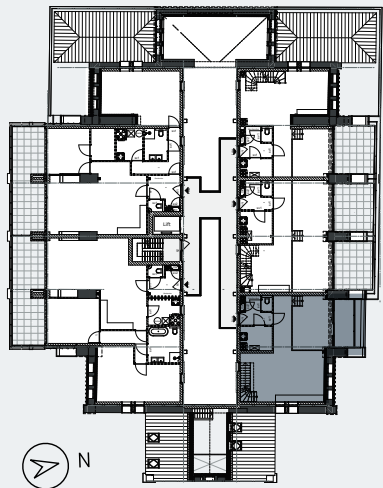

EXTRA WOONLAAG



SCHAAL 1:75



Appartement 17

SPECIFICATIES

Verdieping:	3
Woonoppervlakte:	98,5 m²
Aantal woonlagen:	1
Aantal kamers:	2

BELANGRIJKSTE KENMERKEN

- Gelegen op derde verdieping
- Royaal balkon op zuid gelegen
- Twee ruim opgezette kamers
- Gelijkvloerse appartement met speelse indeling
- Twee privé parkeerplaatsen



SCHAAL 1:75



Appartement 18

SPECIFICATIES

Verdieping:	3
Woonoppervlakte:	101 m²
Aantal woonlagen:	1
Aantal kamers:	3

BELANGRIJKSTE KENMERKEN

- Gelegen op de derde verdieping
- Gelijkvloerse appartement
- Royaal balkon op zuid gelegen
- Drie ruime kamers met speelse indeling
- Extra kamer voor bijvoorbeeld kantoorruimte, logeerkamer of hobbykamer
- Twee privé parkeerplaatsen



SCHAAL 1:75





EXTERIEUR IMPRESSIE CAROLUSDREEF





Duurzaamheid

KLAAR VOOR DE TOEKOMST

De Antonius heeft alle praktische gemakken in zich en is ingericht volgens de energienormen van morgen. Je woning heeft de hoogst mogelijke isolatiewaarden en is uitgerust met de nieuwste technische installaties. Zo leef je op historisch grond, terwijl je helemaal klaar bent voor de toekomst.



PV-(ZONNE) PANELEN

De algemene ruimte en het merendeel van de woningen in de Antonius zijn voorzien van pv-panelen met een vermogen van circa 310 wp. De verdeling van de zonnepanelen is als volgt:

- Op het platte dak aan de zuidgevel liggen 40 pv-panelen ten behoeve van de appartementen en de algemene ruimten.
- Bouwnummers 2-3-10-11-12-13 hebben ieder 5 pv-panelen. Bouwnummers 17 en 18 hebben 3 pv-panelen.
- De algemene ruimte heeft 4 pv-panelen.

VERWARMINGSINSTALLATIE

Ook de temperatuurregeling van je woning is ingericht volgens de meest duurzame normen. De Antonius heeft een individuele warmtepompinstallatie die je appartement en de algemene ruimten voorzien van ruimteverwarming en warm tapwater. Bovendien beschikt je appartement over laagtemperatuur vloerverwarming.

Ook 's zomers zit je er comfortabel bij. Want dankzij de warmtewisselaar wordt je appartement niet alleen duurzaam verwarmd, maar ook verkoeld. Zo blijft je woning ook tijdens de warme dagen heerlijk aangenaam.



Het ontwerp van de klimaatinstallatie is geschikt voor diverse type vloer-afwerkingen. Wil je meer weten over de techniek van de installatie? Dan kun je de separate brochure raadplegen, of een online film bekijken via deze QR code.





Keuken

EEN DROOMKEUKEN VOOR DE FIJNPROEVERS

Je appartement in de Antonius rusten we uit met een complete en ruimtelijke keuken, voorzien van alle gemakken. De basisopstelling is in elk appartement anders, de inrichting en afwerking stemmen we uiteraard met je af. Zo bent je verzekerd van een droomkeuken die volledig voldoet aan je wensen en smaak. Voor meer informatie verwijzen we je graag naar de separate keukenbrochure.



Een droomkeuken die volledig voldoet aan je wensen en smaak.

TOPKWALITEIT IS DE STANDAARD

De hoogwaardige keuken in je appartement is uitgerust met inbouwapparatuur van hoge kwaliteit. De apparatuur bestaat uit een inbouwkoelkast, een combimagnetron, een vaatwasser, een kookplaat en een afzuigkap.

Je kunt uiteraard afwijken van de standaard en je droomkeuken helemaal zelf vormgeven en indelen. Je hebt de keuze uit veel kleuren voor de kastfronten en diverse soorten handgrepen. Tenslotte maak je de keuken compleet met een mooi afgewerkt werkblad in een bijpassende of juist contrasterende kleur.





Van modern en
avantgarde tot
classic.

Wat wordt jouw stijl?

EXCLUSIEF GENIETEN VAN UW SANITAIR

De sanitaire ruimten zijn een bron van rust, comfort, en hygiëne. De badkamer en toiletruimte in de Antonius verdienen A-kwaliteit. Daarom voorzien we je woning standaard van producten van Hansgrohe en Villeroy & Boch. Degelijke en stijlvolle merken die al jaren garant staan voor een lange levensduur met behoud van uitstraling.



Sanitair

hansgrohe

VEEL KEUZE IN AFWERKING

De badkamer in je woning is ruim en hoogwaardig afgewerkt. Standaard is je badkamer voorzien van een wastafel, een douchehoek en een toilet. Je kunt kiezen voor een alternatieve indeling, bijvoorbeeld met extra luxe afwerking. Sommige appartementen zijn zelfs uitgerust met een luxe ligbad.

Het tegelwerk in de toiletruimtes wordt tot circa 125 cm hoogte aangebracht. In de badkamers wordt het tegelwerk tot het plafond gezet. Binnen het budget zijn verschillende tinten vloer- en wandtegels mogelijk.

Een heerlijke ruimte
waar je je kunt
terugtrekken en
ontspannen.



Afwerkstaat appartementen

RUIMTE	VLOEREN	WANDEN	PLAFONDS
HAL	DEKVLOER	BEHANGKLAAR	STRUCTUURSPUITWERK
METERKAST	GEEN AFWERKING	UNDERLAYMENT METERKAST RUG	GEEN AFWERKING
TOILET	VLOERTEGELS CONFORM BIJLAGE B	WANDTEGELS CONFORM BIJLAGE B TOT CIRCA 1,25 M + VLOER. HIERBOVEN STRUCTUUR SPUITWERK TOT PLAFOND	STRUCTUURSPUITWERK
BADKAMER	VLOERTEGELS CONFORM BIJLAGE B	WANDTEGELS CONFORM BIJLAGE B TOT PLAFOND	STRUCTUURSPUITWERK
KEUKEN	DEKVLOER	BEHANGKLAAR	STRUCTUURSPUITWERK
WOONKAMER	DEKVLOER	BEHANGKLAAR	STRUCTUURSPUITWERK
SLAAPKAMER	DEKVLOER	BEHANGKLAAR	STRUCTUURSPUITWERK
BERGING INTERN EN INDIEN AANWEZIG	DEKVLOER	BEHANGKLAAR	STRUCTUURSPUITWERK
TECHNIEK	DEKVLOER	BEHANGKLAAR	STRUCTUURSPUITWERK
TERRAS (VERDIEPINGEN)	BETONNEN DREENTEGELS 60 X 60 CM, KLEUR GRIJS	METSELWERK	PLAATBEKLEDING IN KLEUR WIT
ALGEMEEN			BIJ SCHUINE KAPPEN HOUTEN PLAAT IN DE KLEUR WIT AFGEWERKT

Afwerkstaat algemene ruimten

RUIMTE	VLOEREN	WANDEN	PLAFONDS
FIETSENSTALLING EN BERGINGEN	BETONKLINKERS	ACHTERWAND HOUT OF METSELWERK EN ZIJWANDEN IN HOUT	HOUTEN BALKLAAG
ENTREE APPARTEMENTEN	SCHOONLOOPMAT	STUCWERK WIT	STUCWERK WIT
CENTRALE HAL	STRAATSTEEN TEGELS 60X60 (KLEUR NADER TE BEPALEN I.O.M. ARCHITECT)	STUCWERK WIT	AANZICHT TEGEN BINNENZIJDE SCHUINE KAP (WIT)
TRAPPENHUIS BEGANE GROND EN VERDIEPINGEN	NABIJ INGANG VLOERBEDEKKING, BORDESSEN PREFAB BETON MET ANTISLIP, VLOERBEDEKKING (TRAPPEN ONAFGEWERKT)	SPUITWERK WIT	(AKOESTISCH PLAFOND DAAR WAAR VEREIST)

Kleur- en materiaalstaat exterieur

ELEMENT	MATERIAAL	KLEUR
GEVELWERK APPARTEMENTENGEBOUW METSSELWERK EN ZINK	BAKSTEEN EN ZINK	ROODACHTIG / GRIJS
GEVELWERK BERGINGEN HOUTEN GEVELBEKLEDING	HOUT	NADER TE BEPALEN
DAK APPARTEMENTENGEBOUW DAKBEDEKKING DAKBEDEKKING HELLEND DAK INSTALLATIES OP DAK	BITUMEN DAKPANNEN PV-PANELEN DAKKAPPEN INSTALLATIES	ZWART ANTRACIET ZWART ANTRACIET
GEVELEMENTEN (KOZIJNEN) RAAMKOZIJNEN BUITENDEUREN SCHUIFDEUREN LEKDORPEL	ALUMINIUM ALUMINIUM ALUMINIUM ALUMINIUM	RAL7021 RAL7021 RAL7021 RAL7021
BOUWDELEN HEMELWATERAFVOEREN BALUSTRADES TERRASSEN ZUID BALUSTRADES TERRASSEN NOORD GAASHEKWERK RONDOM PARKEERTERRAIN SCHUIFPOORT	PVC EN DAAR WAAR IN HET ZICHT ZINK ALUMINIUM LAMELLEN HEKWERK MET BEGLAZING SPIJLENHEKWERK GAASHEKWERK MET HEDERA STALEN FRAME MET SPIJLEN	GRIJ RAL7021 RAL7021 (ANTRACIET) RAL7021



DISCLAIMER

Alle perspectieftekeningen en afbeeldingen in deze brochure geven een impressie weer en dienen als illustratie. Ondanks alle zorgvuldigheid die we hebben nagestreefd, kunnen aan deze tekeningen, teksten en afbeeldingen geen rechten worden ontleend. De afbeeldingen komen van de hand van een illustrator en worden daarom met recht “artist impressions” genoemd. De werkelijke kleuren van de gevels, schilderwerk en dakbedekking kunnen hiervan afwijken. Ook de plattegronden in deze brochures kunnen opties bevatten, welke door de aannemer aangeboden worden. Deze brochure maakt geen deel uit van de contractstukken. Tijdens een eerste gesprek bij de makelaar worden de contractstukken van de woning verstrekt.

Verkoop & Informatie



NIELS DE CORT
MAKELAARS • WOONADVIES

MAKELAAR
Niels de Cort Makelaars & Woonadvies

Waalresegeweg 1d
5554 HA Valkenswaard
040 207 13 20
info@nielsdecort.nl
www.nielsdecort.nl



**CRA
VASTGOED**

PROJECT ONTWIKKELAAR
CRA Vastgoed B.V.

Elzentlaan 29
Postbus 4604
5601 EP Eindhoven
040 213 51 22
info@cravastgoed.nl
www.cravastgoed.nl



**HUYBREGTS RELOU
BOUW**

AANNEMER
Huybregts Relou BV

Kanaaldijk zuid 1, 5691 NL Son
Postbus 77, 5690 AB Son
0499 483 483
info@hrson.nl
www.huybegts-relou.nl

