





Gevelaanzichten
schaal 1:250

Voorgevel

Zijgevel links


Achtergevel

Zijgevel rechts

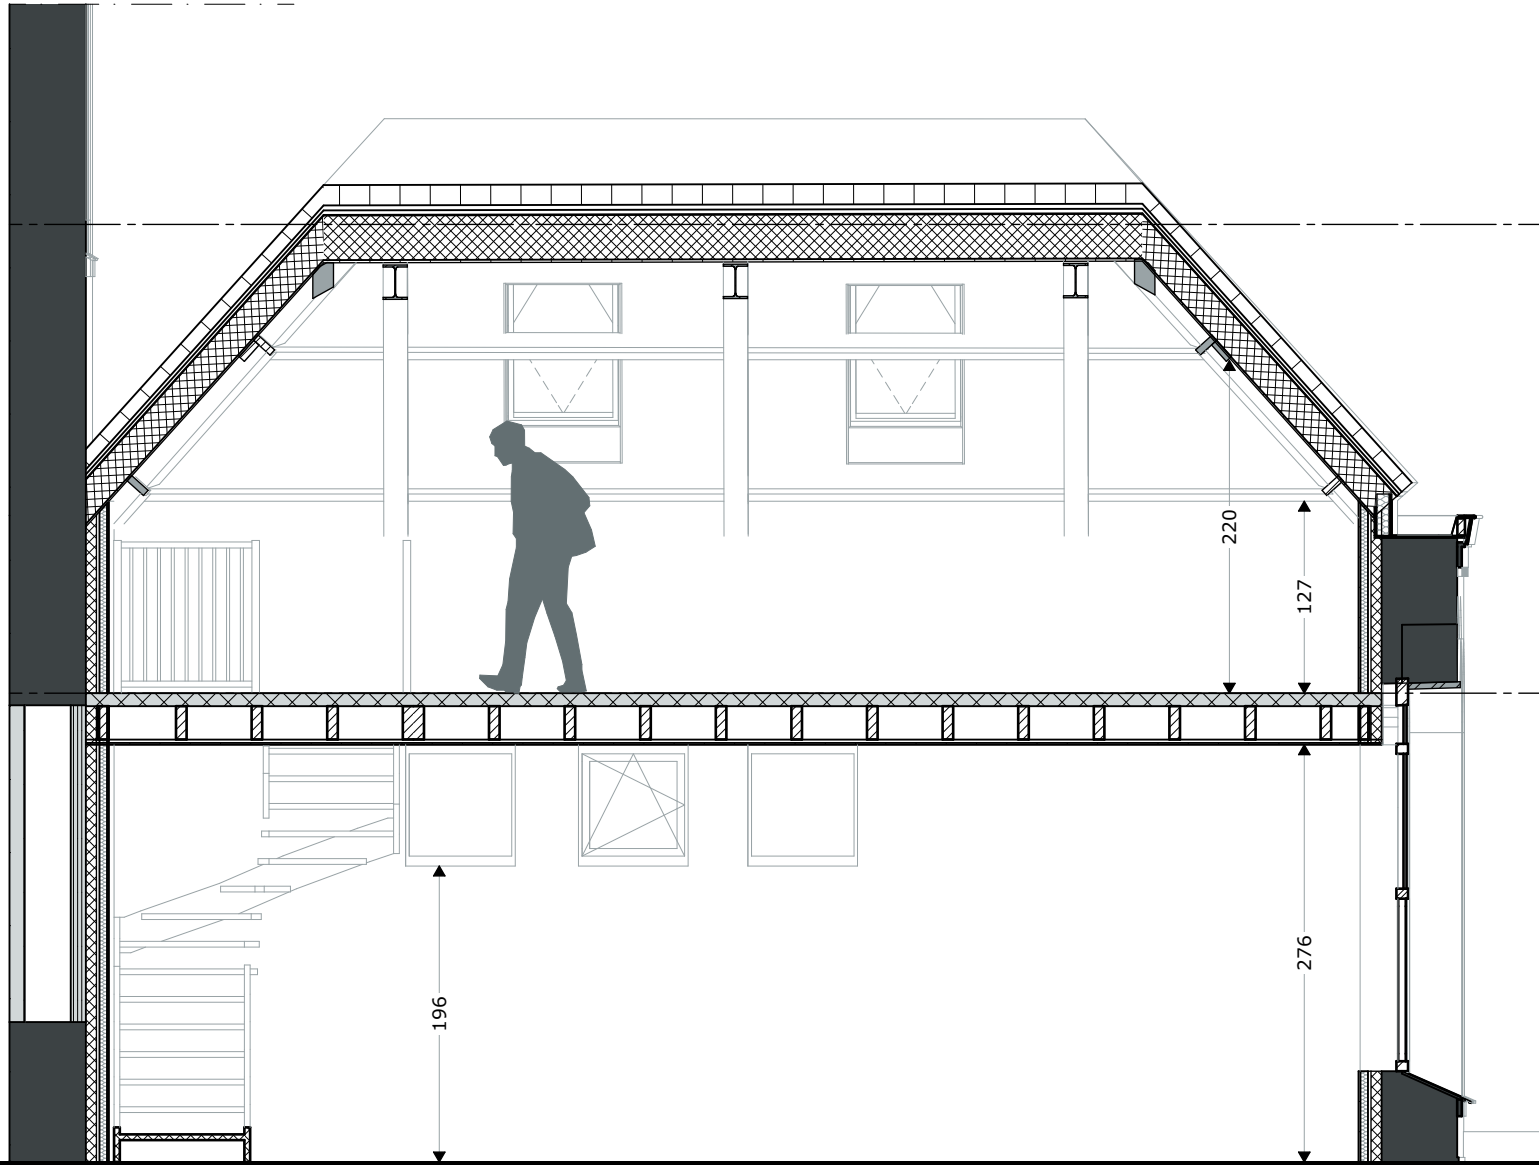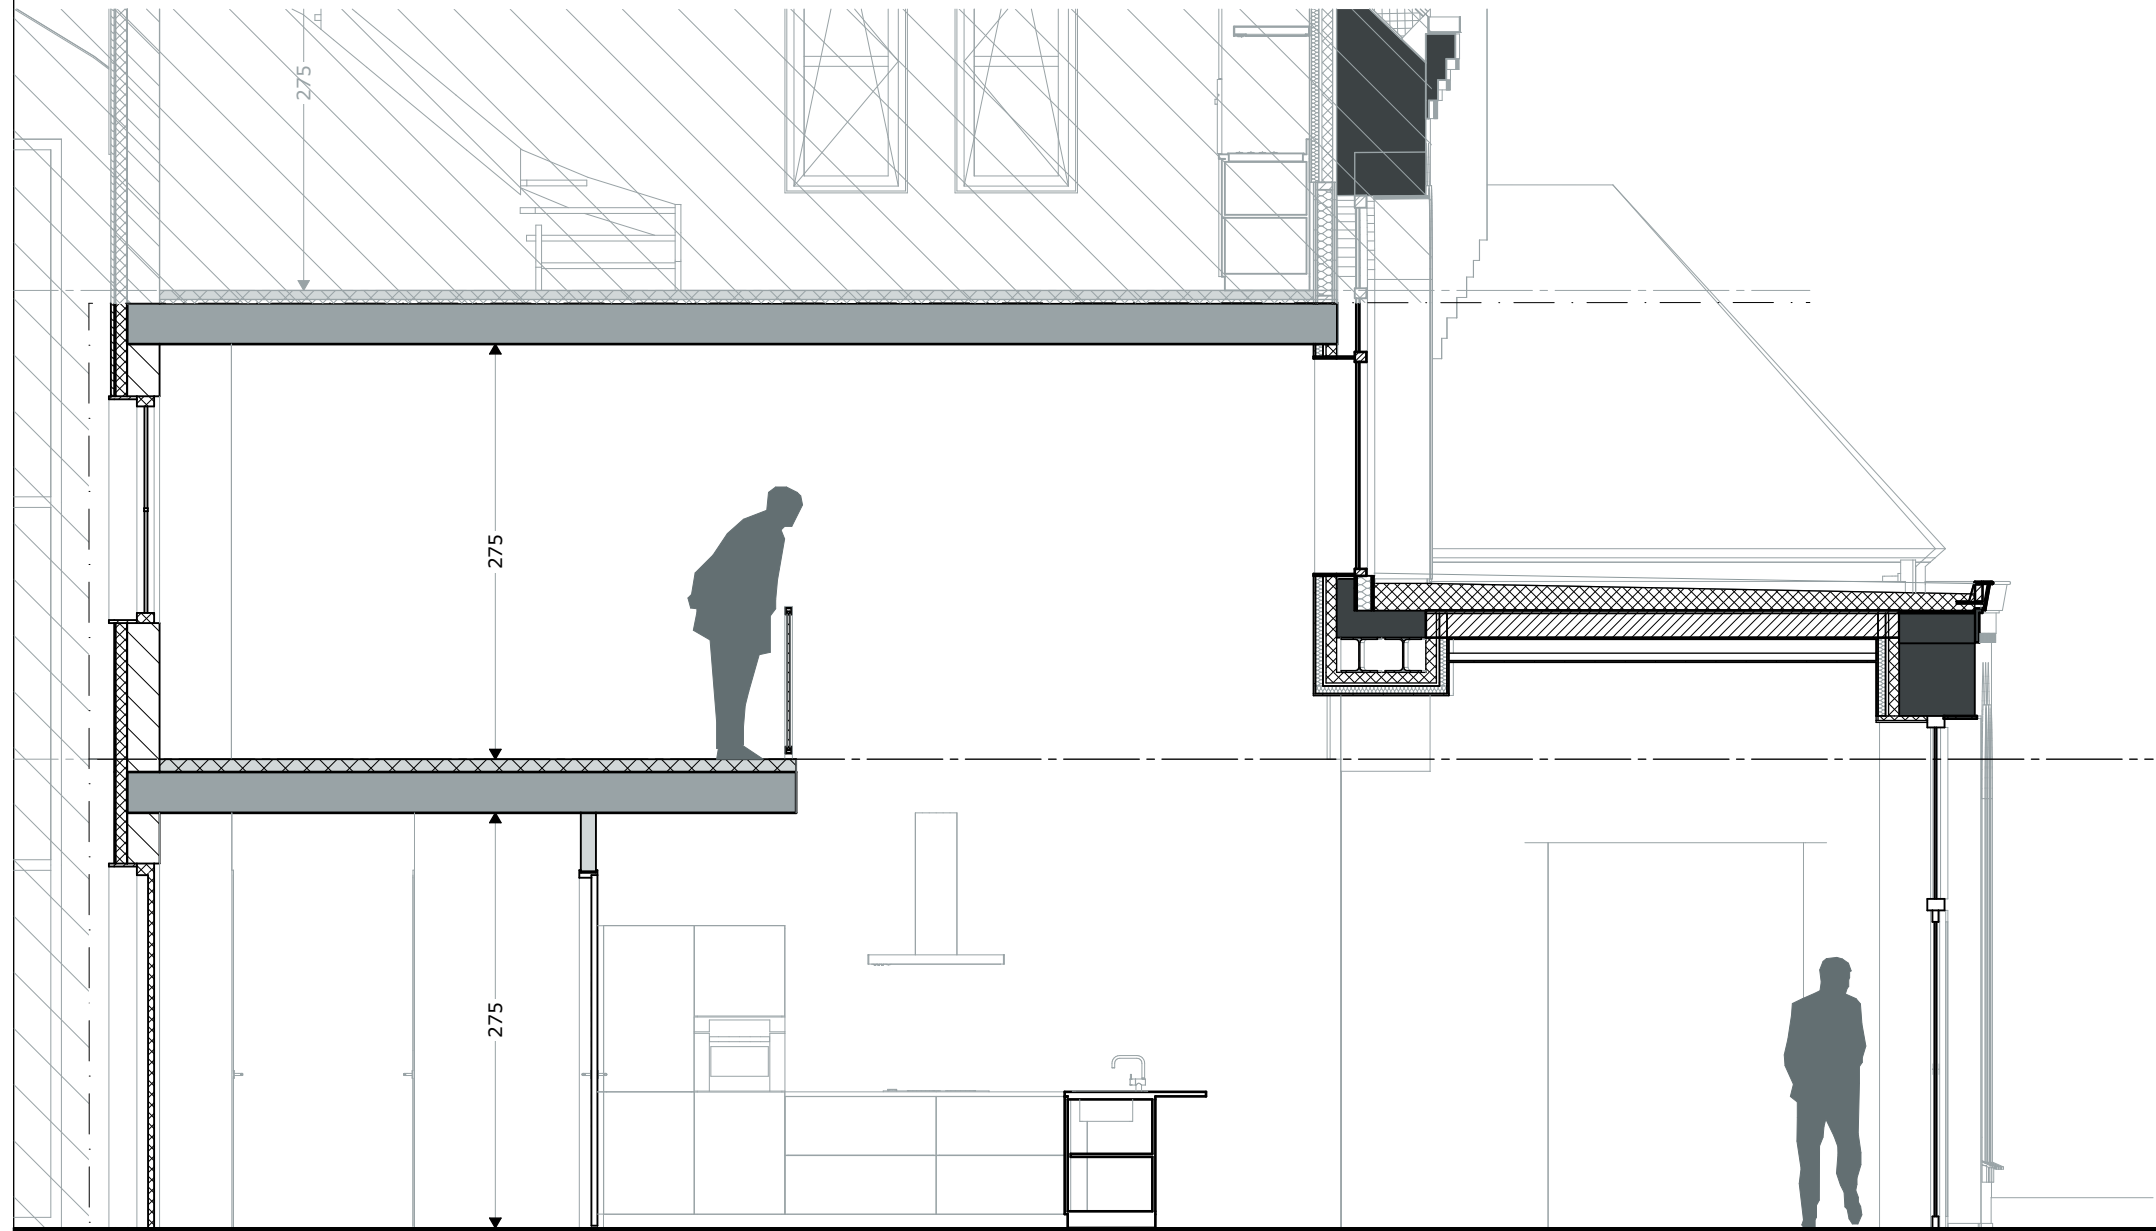


Doorsnede A
schaal 1:50

Doorsnede B
schaal 1:50

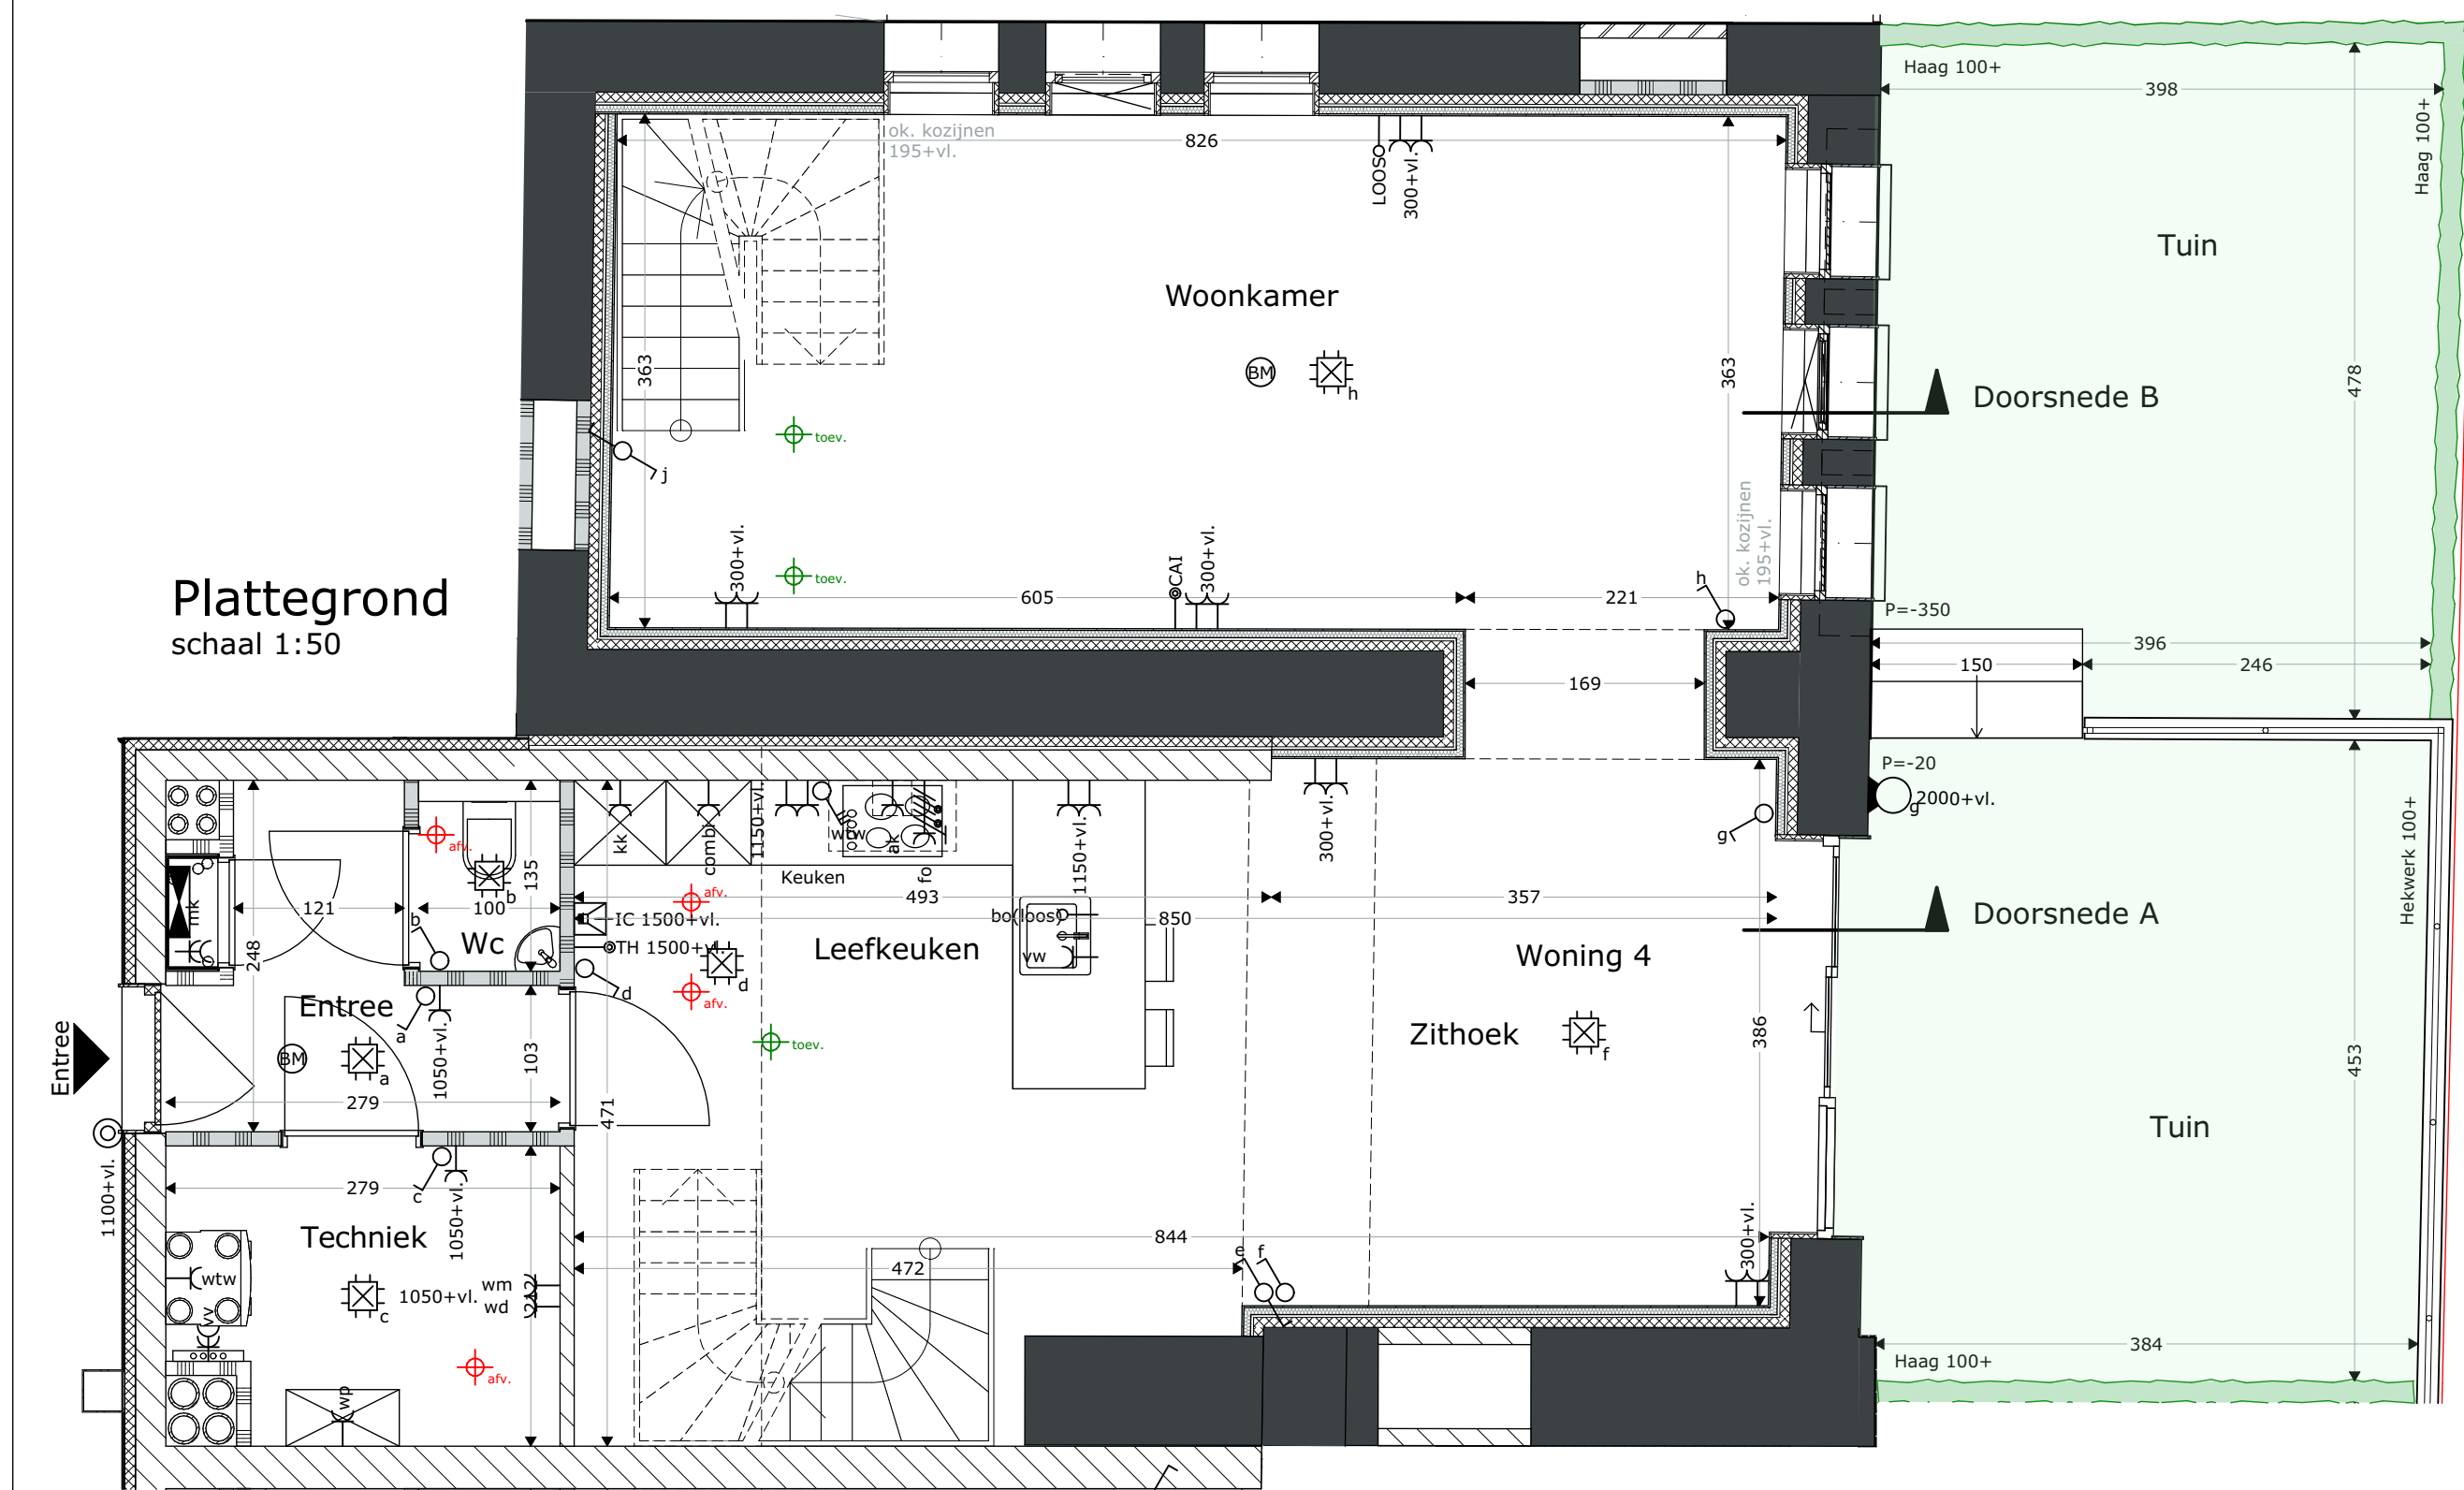

Plattegrond
schaal 1:50

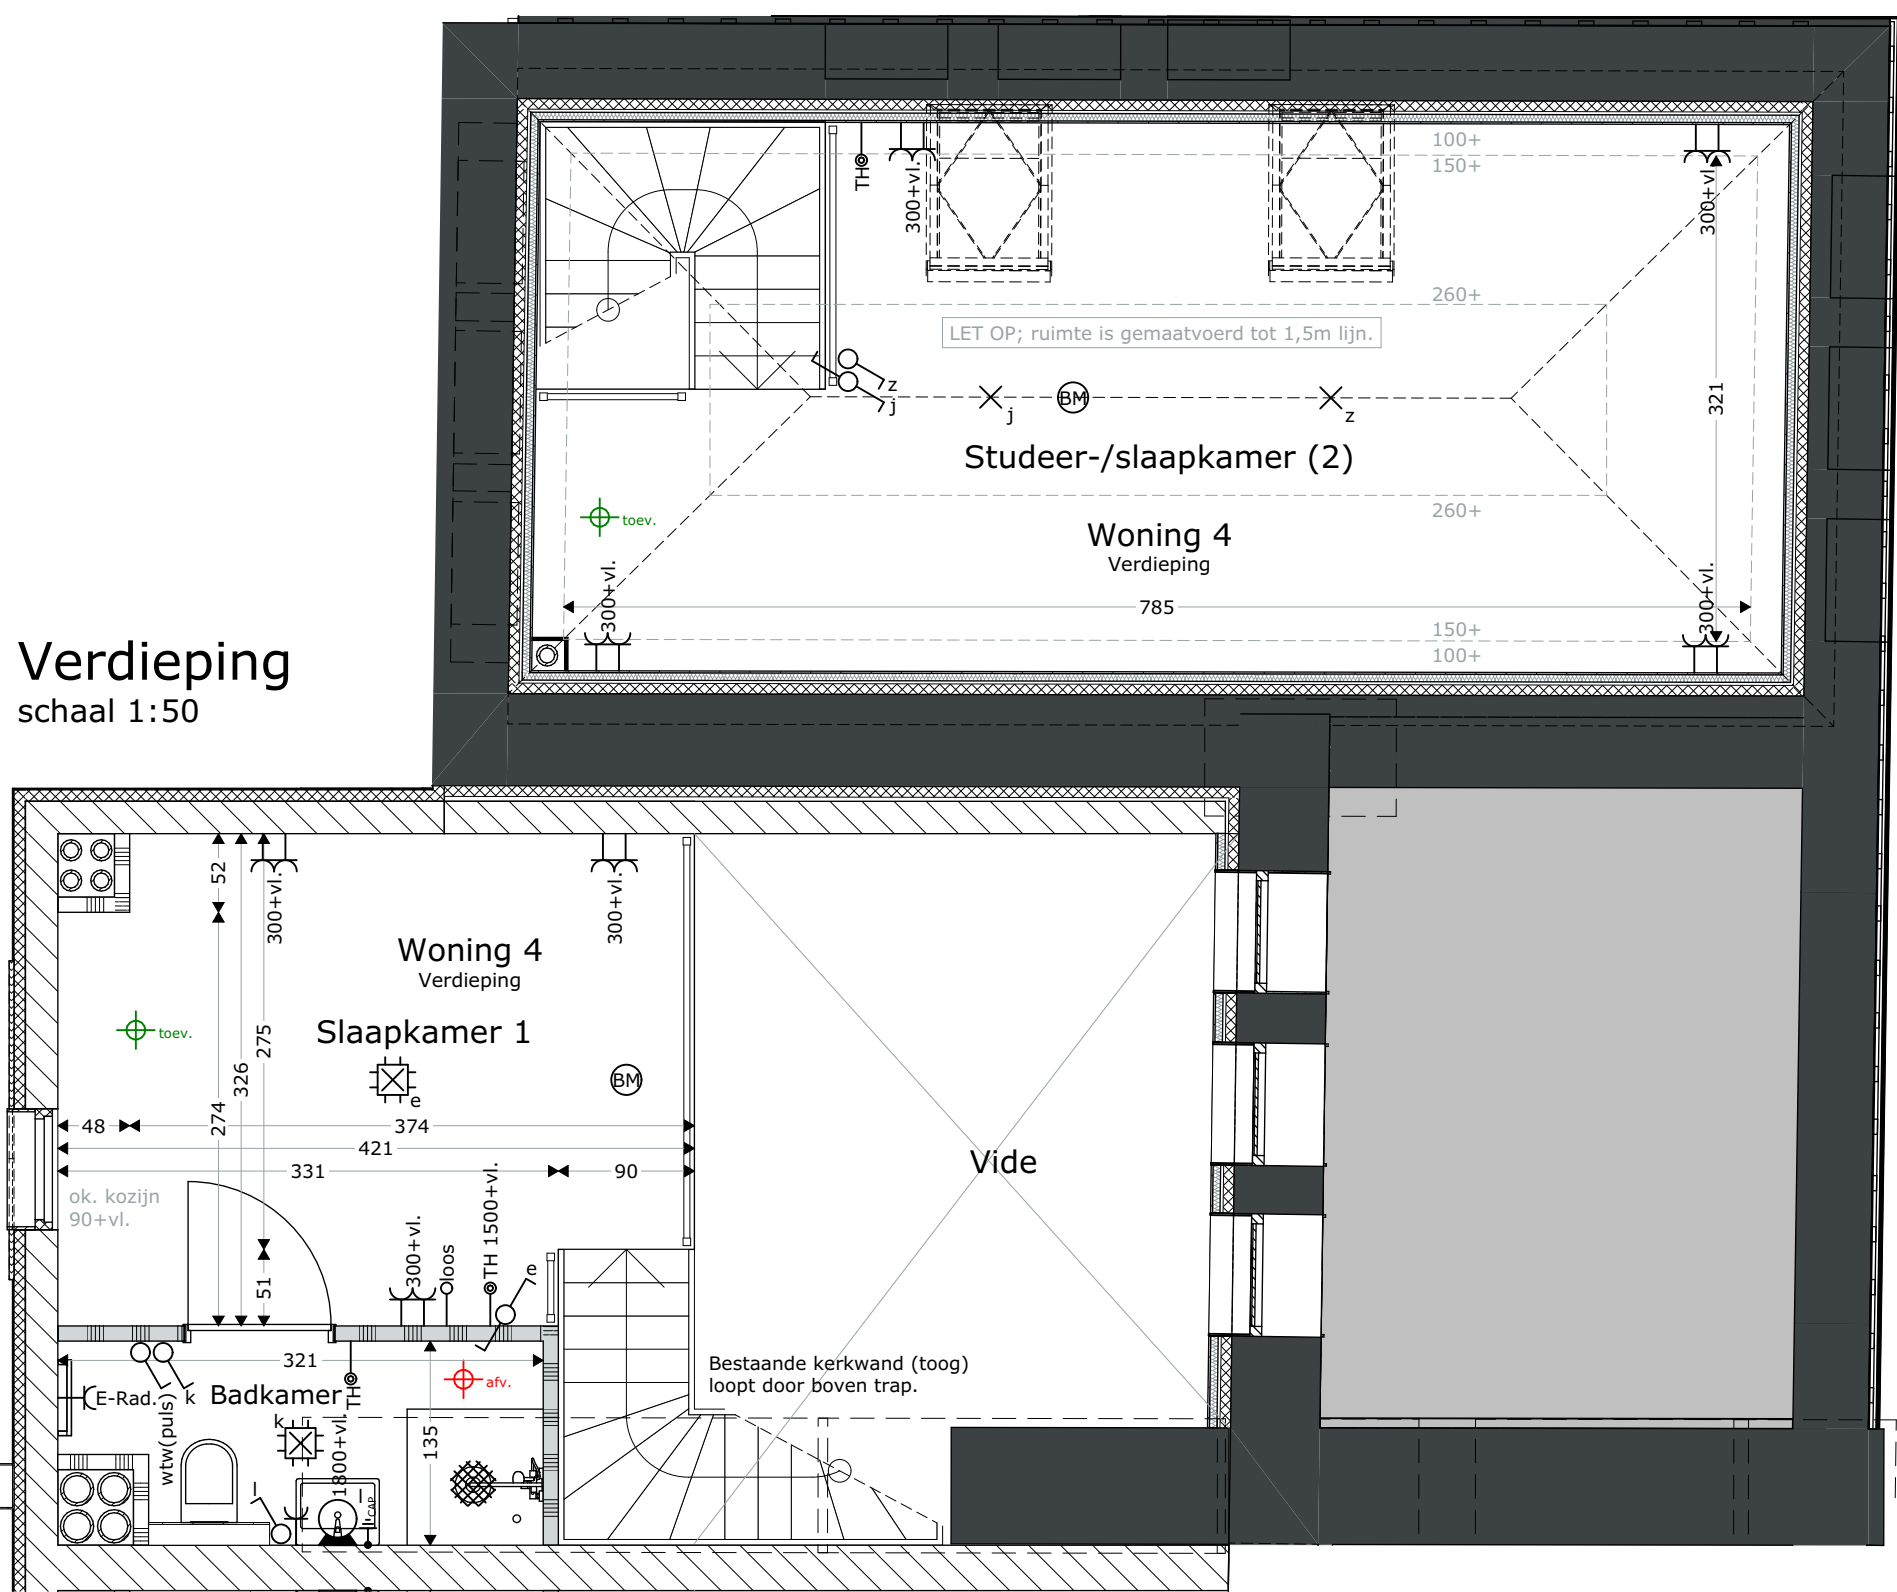

Verdieping
schaal 1:50



Situatie
schaal 1:250

Renvooi

- Maten in centimeters.
- De op de tekening aangegeven maten zijn "circa"-maten.
- U dient er rekening mee te houden dat, na het aanbrengen van wand- en vloerwerkeringen (tegels, stukadoorswerk etc.) de netto bruikbare maten bij oplevering een aantal centimeters van de genoemde bruto maten kunnen afwijken.
- U dient er rekening mee te houden dat er verloop in maatvoering kan zitten in verband met het volgen van de contouren van de bestaande bouw.
- De exacte plaatsen en afmetingen van aansluitpunten, opstellingsruimte van technische installaties, mv-ventielen, radiatoren, schachten, e.d. zijn indicatief op de tekeningen aangegeven en worden door de installateurs nader bepaald.
- Sanitair indicatief aangegeven, uitvoering conform bijlage A.
- Tegels conform bijlage B.
- Keuken conform bijlage C.

Materialen

- Bestaande constructie
- Gevelbaksteen
- Kalkzandsteen
- Cellenbeton
- Isolatie hard
- Isolatie zacht

beton/steen/etc.
baksteen en voegwerk als bestaand
lijmwerk
niet dragende binnenwand

Installaties

- renvooi conform opgave E en W installatie.

- Ventilatie toevoer.
- Ventilatie afvoer.
- Verdeelsysteem vloerverwarming
- Radiator
- Aansluitpunt 1 fase, nul en bescher
- Aansluitpunt licht
- Aansluitpunt niet bedraad
- Wandcontactdoos voor TV-antenne
- Thermostaatleiding
- boiler niet bedraad
- Aarding
- Aardmat
- Rookmelder

- Centraaldoos met lichtpunt
- Beldrukker
- Intercom/videofoon
- Schakelaar, 1-polig
- pulschakelaar wtw-installatie
- 3-standenschakelaar wtw-installatie
- Schakelaar, serie-
- Schakelaar, wissel-
- Verdeelinrichting/Meterkast
- Wandcontactdoos 1-voudig met beschermingscontact
- Wandcontactdoos 2-voudig met beschermingscontact
- Wandcontactdoos 2-voudig met beschermingscontact
- Wandcontactdoos, perilex/ Kook

MARGRY ARTS ARCHITECTEN BNA BV
CRA VASTGOED

Project Transformatie van de Antonius van Padua kerk
naar appartementen & lofts
Opdrachtgever CRA Vastgoed B.V.
Elizentlaan 29
5611 LH Eindhoven
Tel.nr: 040 213 5122
Verkooptekening
Woning 04

DEFINITIEF

Directie
in WIC Margry
in MNG Arts
architect
architect
Geevenhoofdred 28
5552 BD Valkenswaard
Telefoon 040-2014515
E-mail info@margry-arts.nl
Website www.margry-arts.nl

Blad nr. VK-04
Formaat A1
Project nr. 16005
Schaal 1:50
Getek. R. Baudoin
Datum 16-06-2021
Gewijz.