



noordoostgevel (spoorzijde)



noordwestgevel




zuidwestgevel (parkzijde)




zuidoostgevel

GEVELOVERZICHT
schaal 1:250

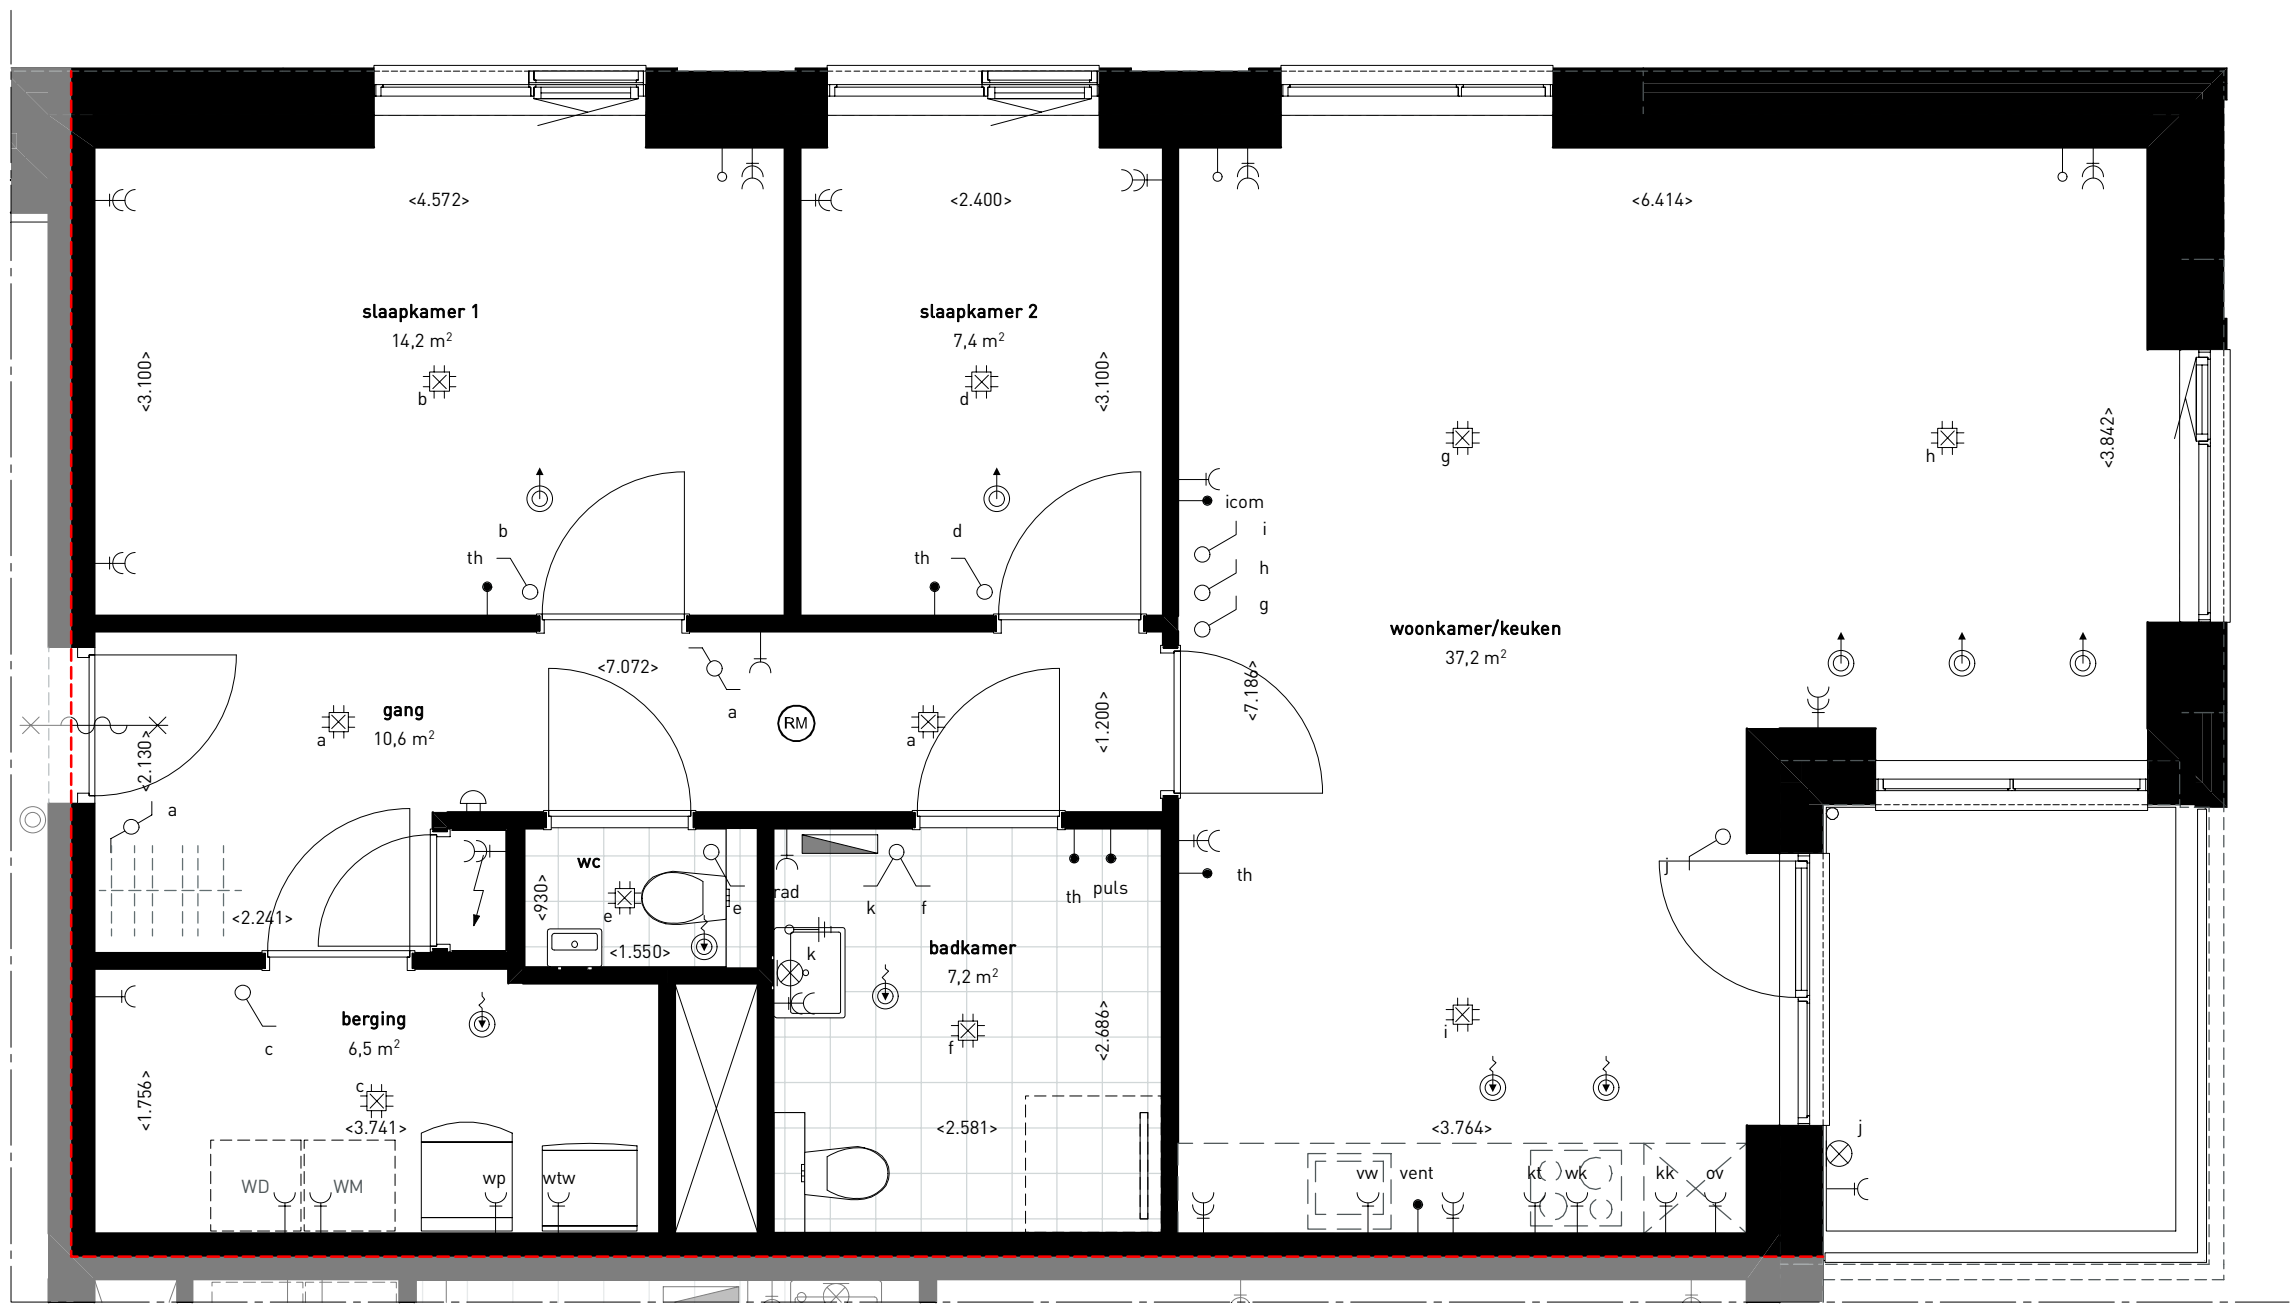

PLATTEGROND WONINGTYPE A1sp
schaal 1:50

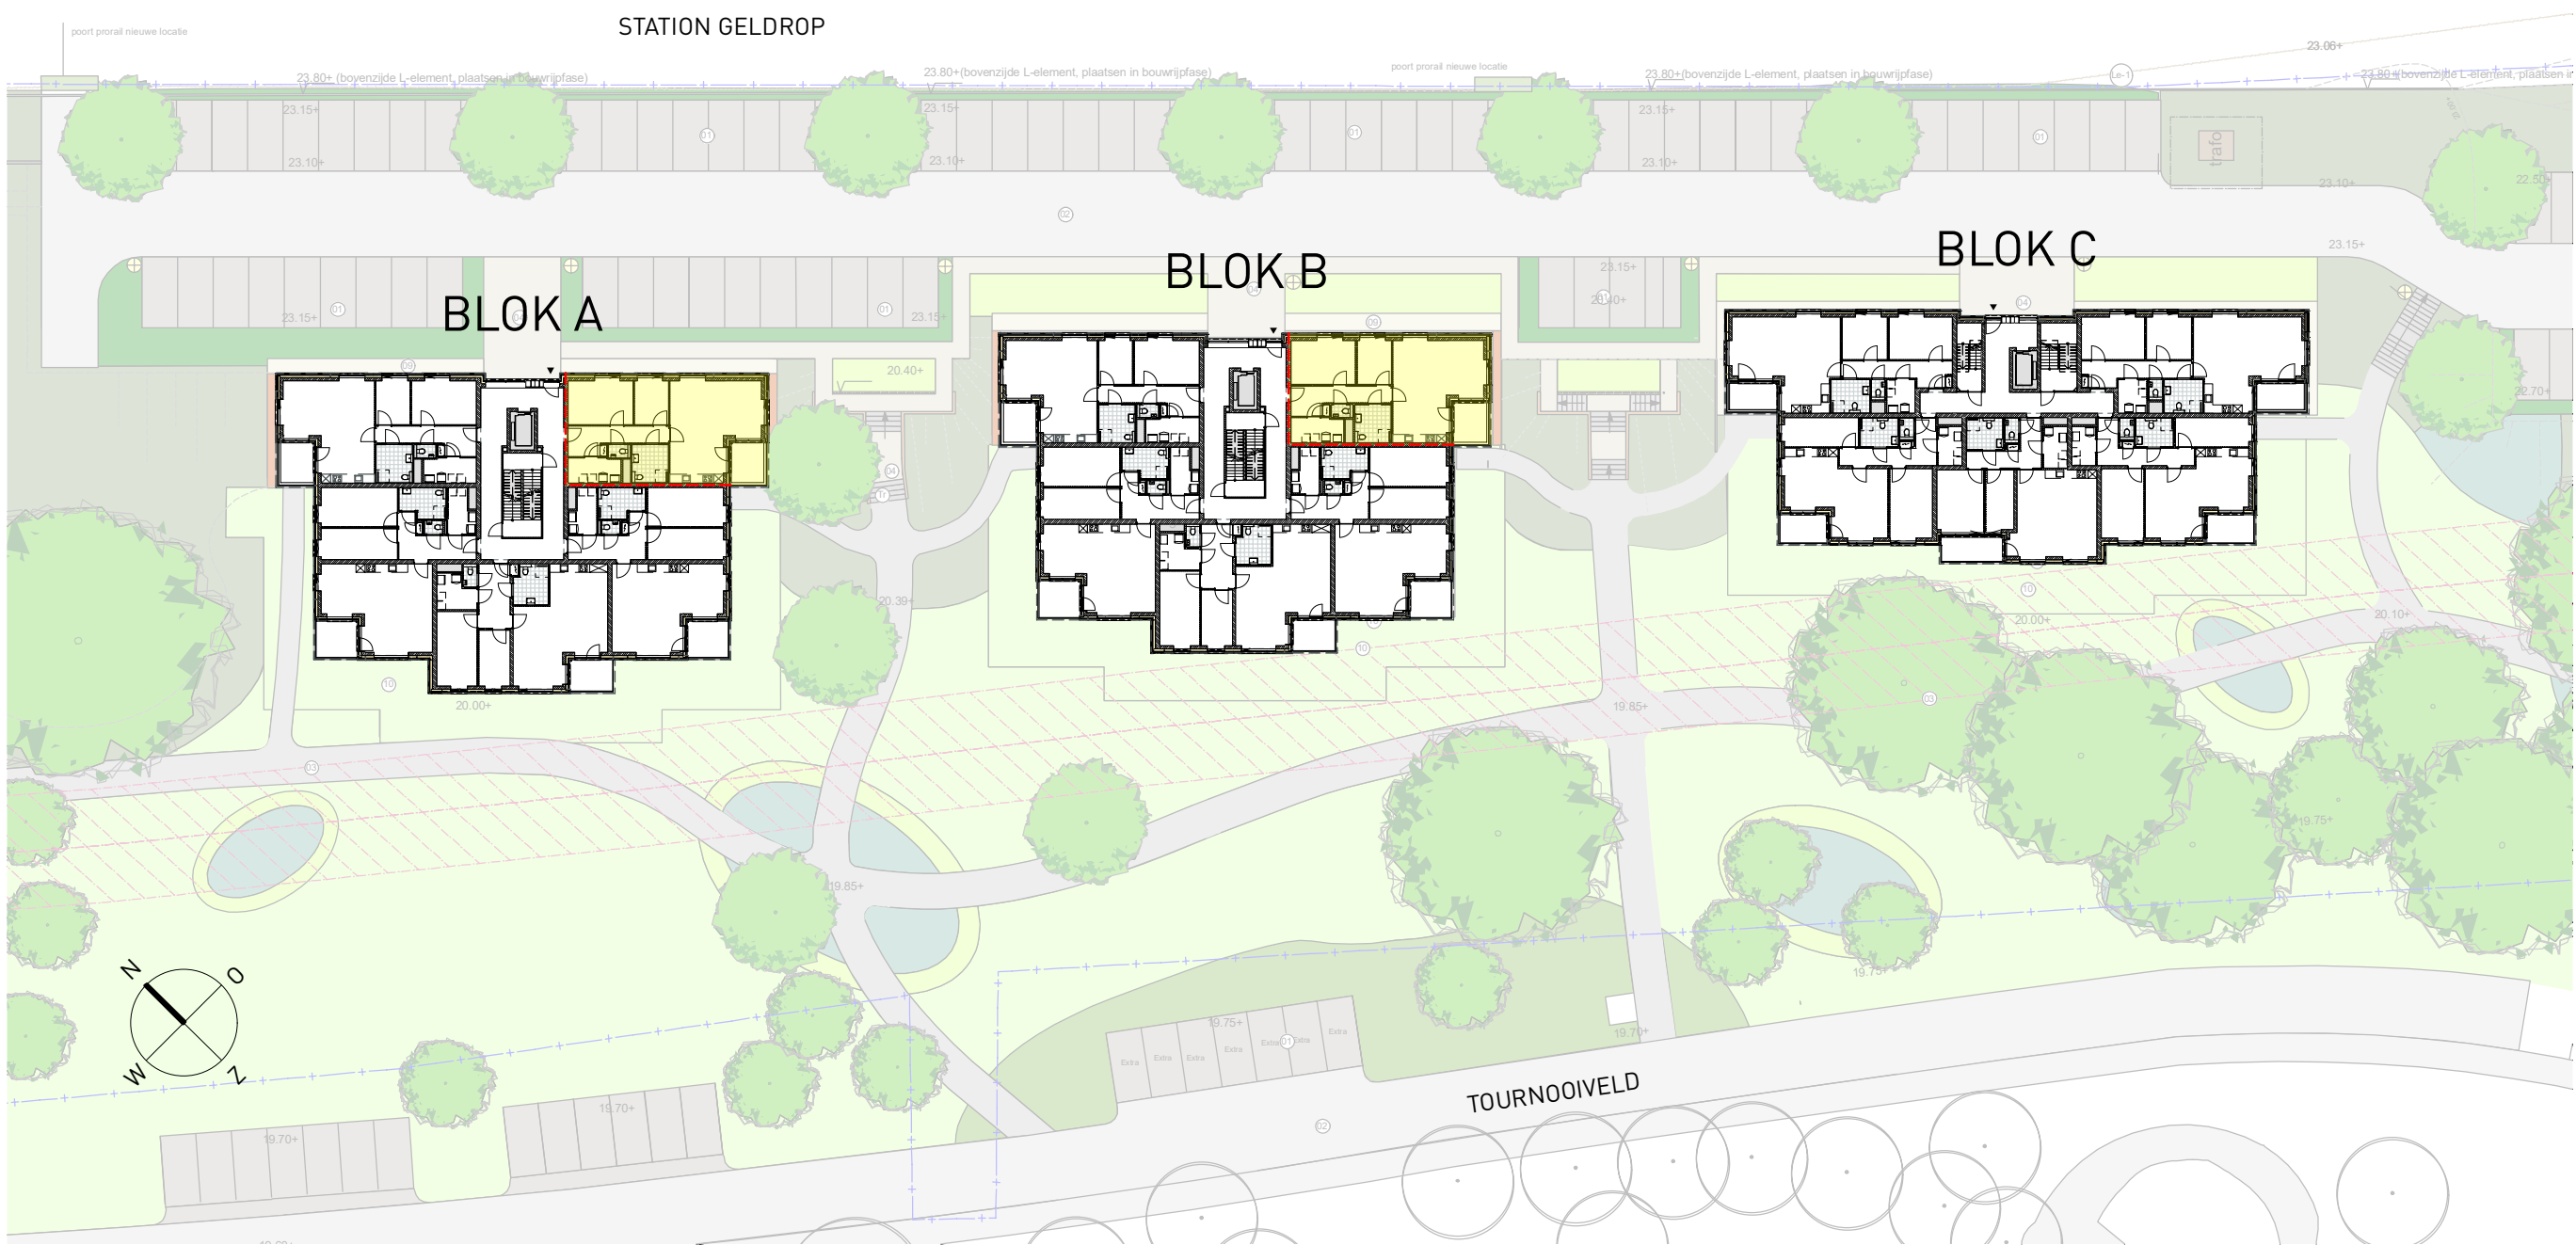

SITUATIE
schaal 1:500

SYMBOLEN:

- enkelpolige schakelaar
- dubbelpolige schakelaar
- wisselschakelaar
- enkele wandcontactdoos met randaarde
- dubbele wandcontactdoos met randaarde
- ov aansluitpunt oven
- kk aansluitpunt koelkast
- wk aansluitpunt wasemkap
- kt aansluitpunt kooktoestel
- ww aansluitpunt vaatwasser
- loze leiding
- th aansluitpunt thermostaat
- vent aansluitpunt ventilatie standenschakelaar
- puls aansluitpunt puttschakelaar ventilatie
- icom intercom
- bd beldrukker
- schel schel
- aardring aardring
- rookmelder rookmelder
- centraaldoos centraaldoos
- wandlichtpunt wandlichtpunt

- aanvoer ventiel ventilatie
- afvoer ventiel ventilatie
- vloerverwarmingverdelers
- elektrische decoradiators
- hemelwaterafvoer
- brandwerende zelfsluitende deur
- scheidingslijn appartement
- opstelplaats wasmachine
- opstelplaats wasdroger
- opstelplaats wtw
- opstelplaats warmtepomp

RENV001:

- Maten in millimeters.
- De op de tekening aangegeven maten zijn "circa"-maten.
- U dient er rekening mee te houden dat, na het aanbrengen van wand- en vloerafwerkingen (tegels, stukadoorswerk etc.) de netto bruikbare maten bij oplevering een aantal centimeters van de genoemde bruto maten kunnen afwijken.
- De exacte plaatsen en afmetingen van aansluitpunten, opstellingsruimte van technische installaties, aantal mv-ventielen, radiatoren, schachten, e.d. zijn indicatief op de tekeningen aangegeven en worden door de installateurs nader bepaald.
- Tegelwerk, sanitair en keuken zijn indicatief. De opstelplaats van de keuken is indicatief, de definitieve indeling conform keukenleverancier i.o.m. installateur.



project
Jonkvrouw DP4 - Blok A en B
Geldrop
omschrijving
Verkooptekening woningtype A1sp

fase
VK
datum
09-04-2021
schaal
1:50
bouwnummer

