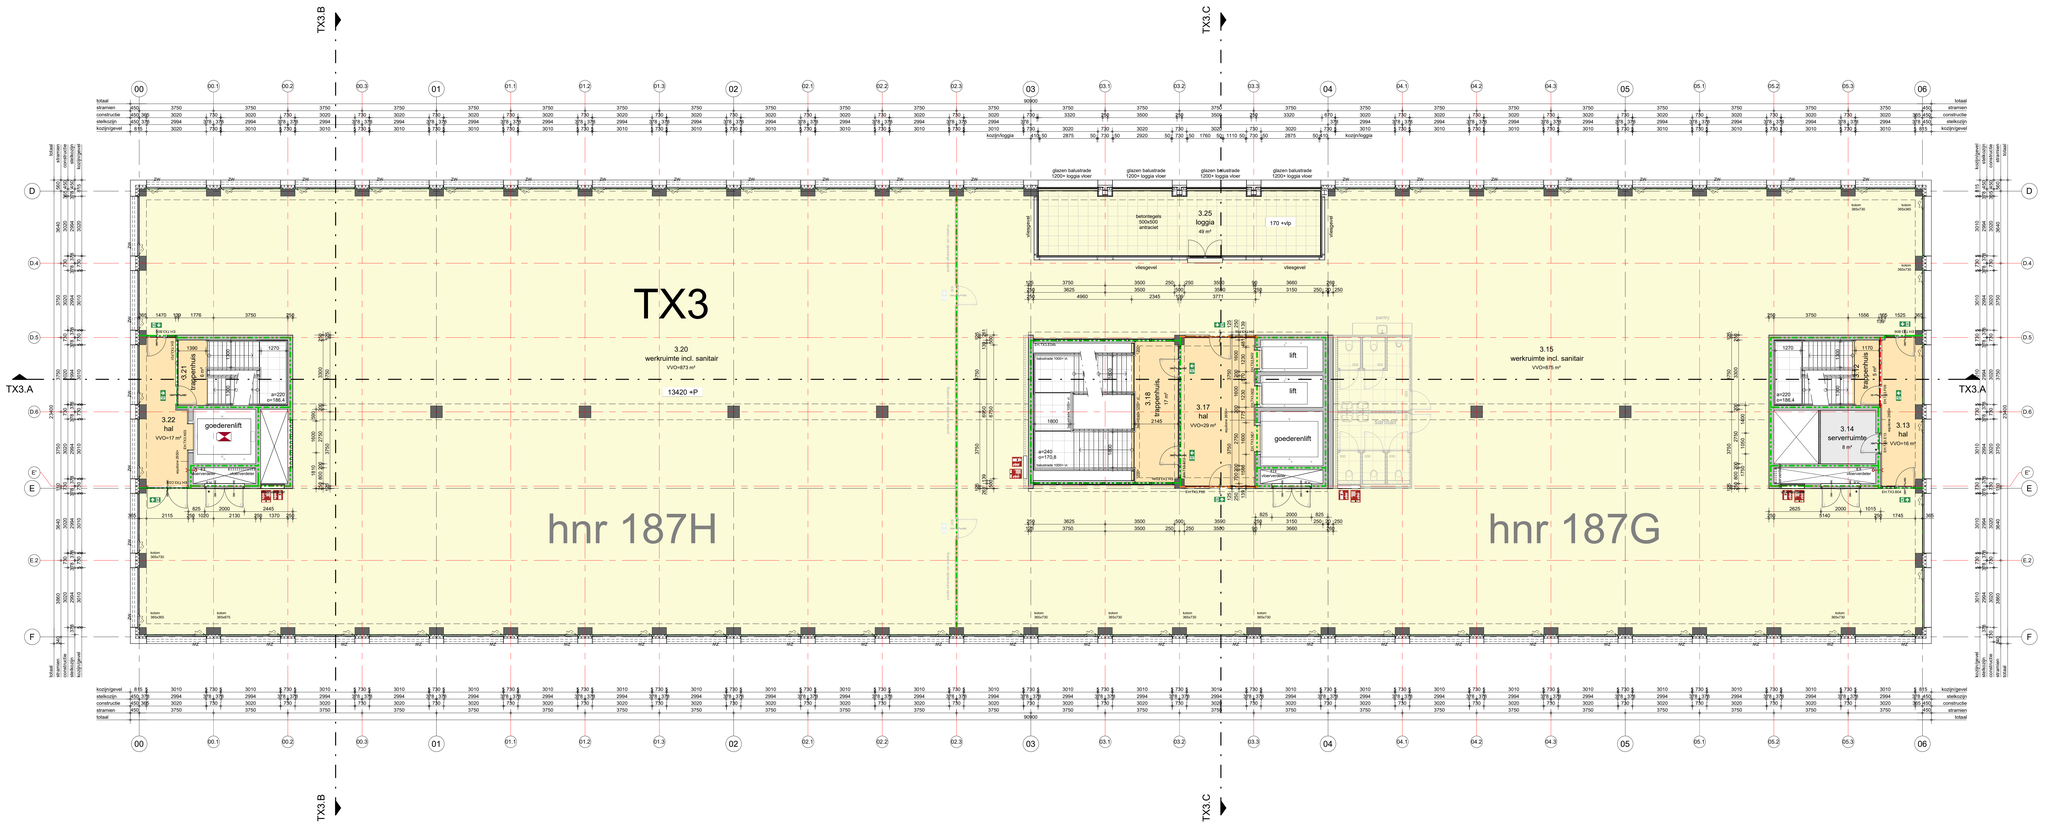

03e verdieping

Renvooi Brandveiligheid

	60min brandwerende scheiding		zelfsluitende deur
	30min brandwerende scheiding		brandwerende scheiding, 30 minuten WBDBO
	20min brandwerende scheiding, Ra		brandwerende scheiding, 60 minuten WBDBO
	zonder sleutel van binnenuit te openen		brandslang op haspel, lengte 30m
	hoofdentree		handblusser
	secundaire entree		droge blusleiding
	brandweeringang		sleutelbuis/kluis
	vluchtroute aanduiding		brandmeldcentrale
	brandweerlift		

Renvooi Bouwkundig

	bestaand	hwa	hemelwaterafvoer
	prefab beton	st.l	standleiding
	in het werk gestort	n.o.	noodoverstort
	metselwerk baksteen	ZW	zonwering
	isolatie	*	beglazing doorvalveilig
	metselwerk kalkzandsteen	**	beglazing letselveilig
	metalstud wand	Bu.xxx.xx	kozijnmerk aluminium kozijnen
	wandtegels		gbo (verhuurbaar opp.)
	vloertegelwerk		gemeenschappelijke ruimte
	houtcomposiet vloer		gem. ruimte - buiten
	schacht		installatie ruimte
xxx	deur, deurmerk: xxx		horeca
			bedrijfshal
	dorpel		atelier
			begroeiing
			sedum

| Electrische installatie volgens NPR 5310

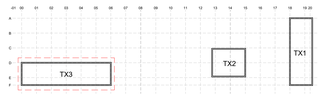

Project	Gebouw TX Eindhoven	Projectnummer	13129
Opdrachtgever	Bouwonderneming Goevaers & Zn. B.V.	Schaal	1 : 100
Projectarchitect	De Bever Architecten	Formaat	1300 x 841
Projectleider	Bart van Berlo	File	13129_INBO_gebouwTX_BWK
Fase	Uitvoeringsgereed	Datum	24-11-2023
Onderwerp	plattegrond bouwdeel D 03e verdieping	Wijziging	E
		Wijzigingsdatum	14-02-2025
		Getekend	BP
		Bladnummer	B6.D.103

DEFINITIEF

INBO
Scherpakkerweg 15
5616 HP Eindhoven
+31 (0)40 243 40 45
eindhoven@inbo.com