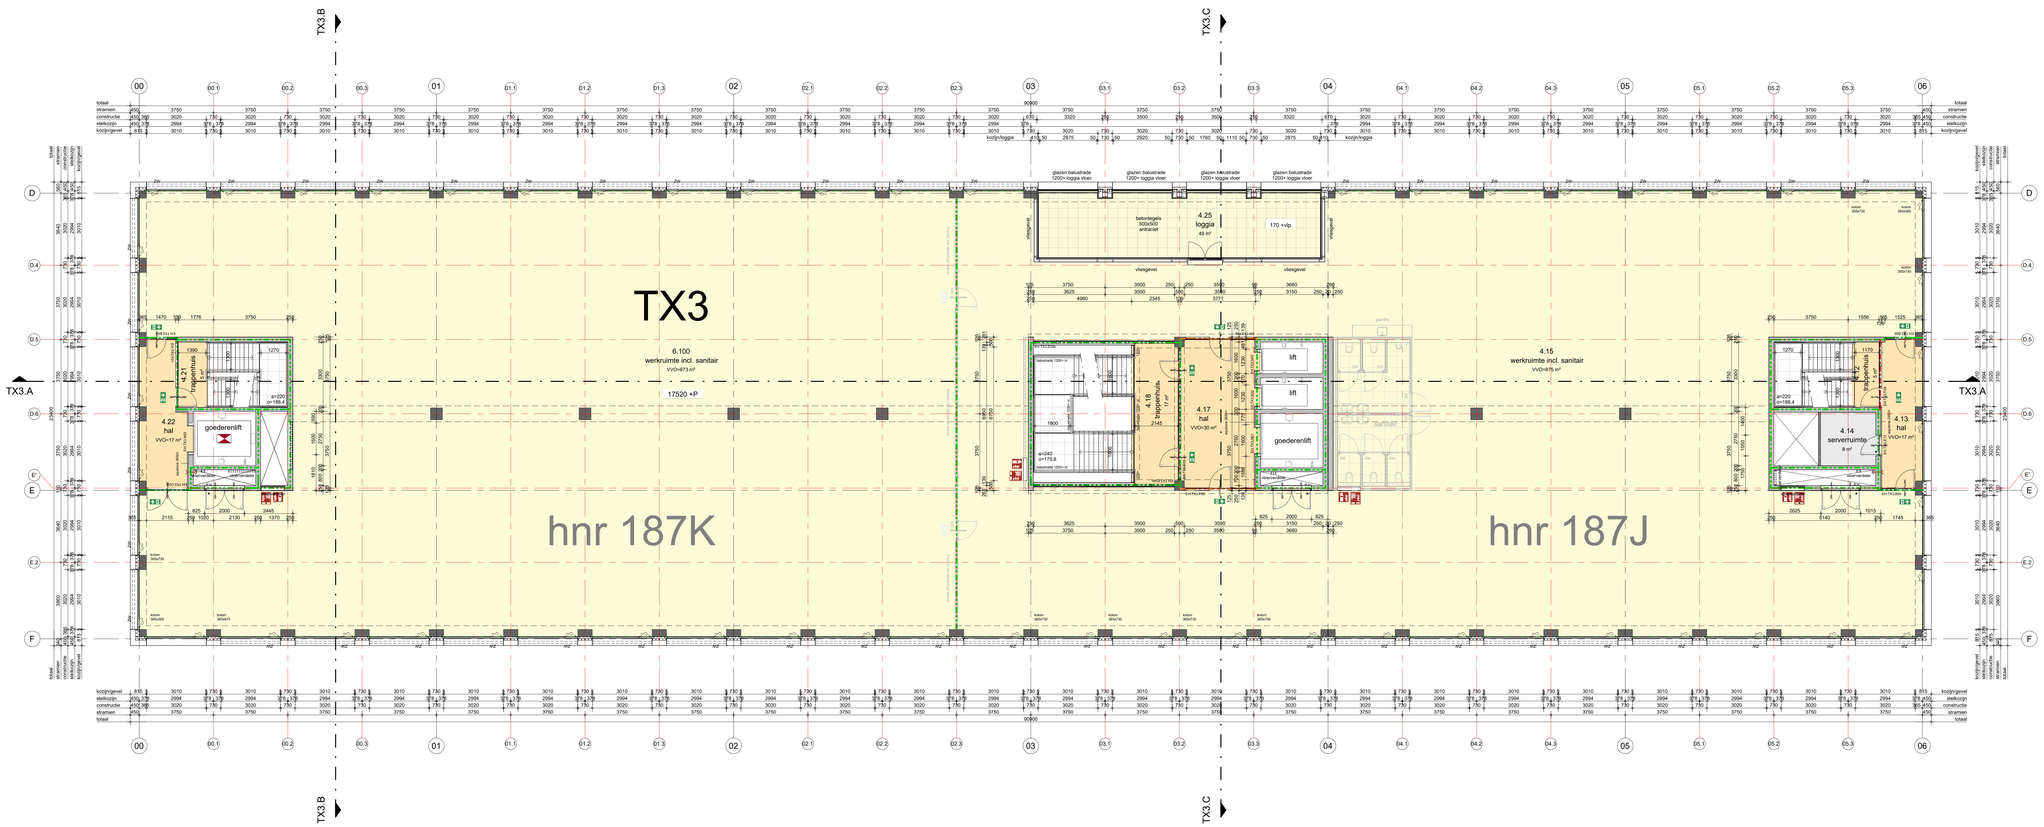

04e verdieping

Renvooi Brandveiligheid

- 60min brandwerende scheiding
- 30min brandwerende scheiding
- 20min brandwerende scheiding, Ra
- zonder sleutel van binnenuit te openen
- hoofdentree
- secundaire entree
- brandweeringang
- vluchtroute aanduiding
- brandweerlift
- zelfsluitende deur
- brandwerende scheiding, 30 minuten WBDBO
- brandwerende scheiding, 60 minuten WBDBO
- brandslang op haspel, lengte 30m
- handblusser
- droge blusleiding
- sleutelbuis/kluis
- brandmeldcentrale

Renvooi Bouwkundig

- bestaand
- prefab beton
- in het werk gestort
- metselwerk baksteen
- isolatie
- metselwerk kalkzandsteen
- metalstud wand
- wandtegels
- vloertegelwerk
- houtcomposiet vloer
- schacht
- deur, deurmerk: xxx
- dorpel
- hwa — hemelwaterafvoer
- st.l — standleiding
- n.o. — noodoverstort
- ZW — zonwering
- * — beglazing doorvalveilig
- ** — beglazing letselveilig
- Bu.xxx.xx — kozijnmerk aluminium kozijnen
- gbo (verhuurbaar opp.)
- gemeenschappelijke ruimte
- gem. ruimte - buiten
- installatie ruimte
- horeca
- bedrijfshal
- atelier
- begroeiing
- sedum

| Electrische installatie volgens NPR 5310

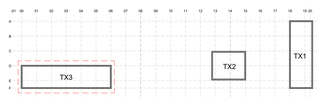

Project	Gebouw TX Eindhoven	Projectnummer	13129
Opdrachtgever	Bouwonderneming Goevaers & Zrn. B.V.	Schaal	1 : 100
		Formaat	1300 x 841
Projectarchitect	De Bever Architecten	File	13129_INBO_gebouwTX_BWK
Projectleider	Bart van Berlo	Datum	24-11-2023
Fase	Uitvoeringsfase	Wijziging	E
Onderwerp	plattegrond bouwdeel D 04e verdieping	Wijzigingsdatum	14-02-2025
		Getekend	BP
		Bladnummer	B6.D.104

DEFINITIEF

INBO
Scherpakkerweg 15
5616 HP Eindhoven
+31 (0)40 243 40 45
eindhoven@inbo.com