

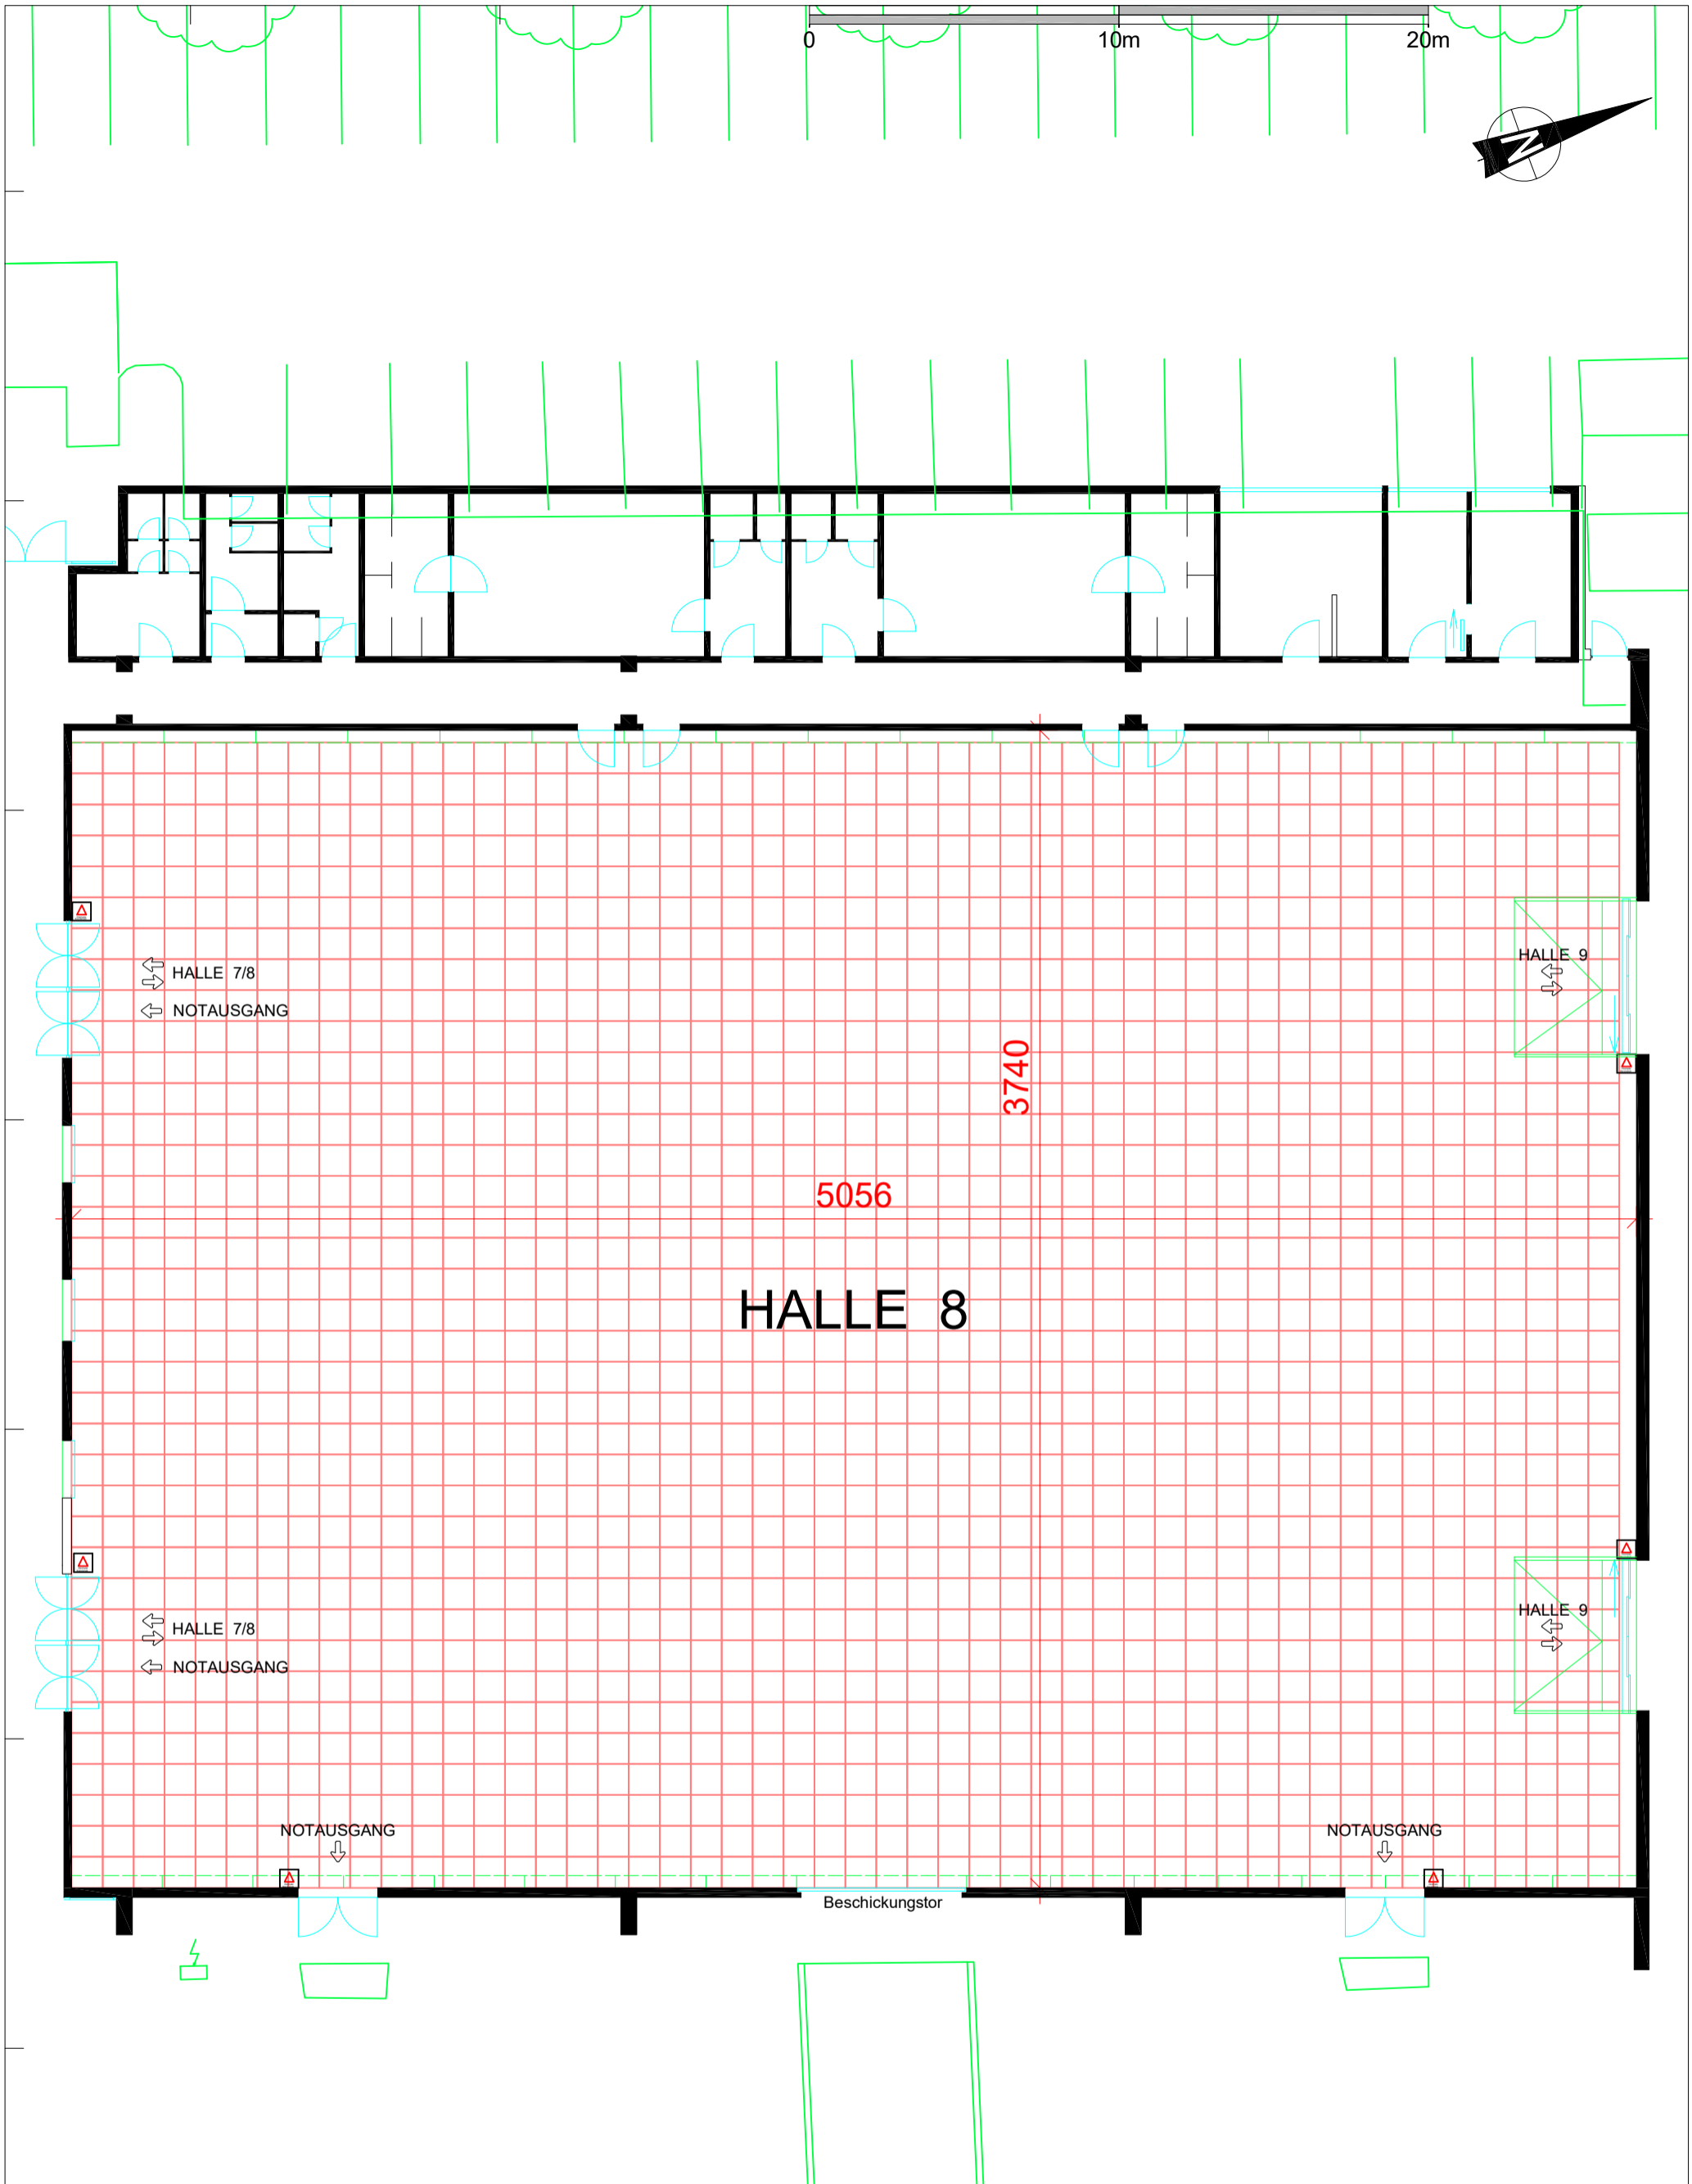


0 10m 20m

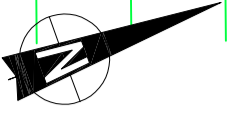

Übersichtsbild:

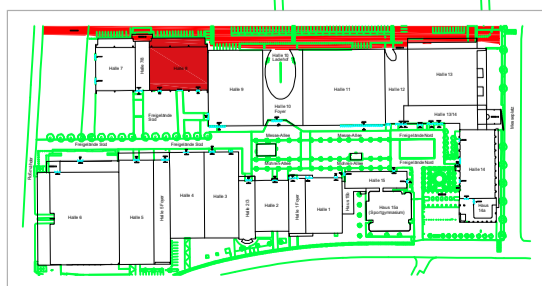

Der vorliegende Plan dient ausschließlich als erste Orientierung!
Für verbindliche Aufplanung müssen Naturmaße genommen werden!

HALLENPLÄNE VERANSTALTUNGEN

Messequartier - Dornbirner Messe GmbH
Messeplatz 1, 6854 Dornbirn

HALLE 8 - EG

Ersteller: AAA Maßstab: 1:200 Datum: 00.00.0000

