Vorstudie Bodmumatte Visperterminen

Holzbau AG

T. 027 928 77 77 www.holzbauag.swiss

GEBÄUDE C

GEBÄUDE D

GEBÄUDE A

GEBÄUDE B

Zugang Gebäude Ebene 2

Zugang Gebäude Ebene 1

12.00

12.00

16.00

10.00

4.50

3.00

Einfahrt Garagen

Spielplatz

Durchfahrtsmöglichkeit Lastwagen für Events

Zufahrt

öffentlicher Parkplatz Gemeinde & Besucherparkplatz

Rampe Parkhaus

Wenderadius Bus-D 18m

Steigung 12%

Kapellenweg

Sesselbahn GW

Bodmumatte

1410

1400

1390

1380

1370

7616

7615

7613

7612

7610

2277

V1 - Entwurf 26-0159 Situation Parzellen

Bauherr/Kom.: Gemeinde Visperterminen	Mst: 1:500
	Gez:: sm
Objekt: Neubau Areal Bodmumatte	Dat: 24.06.2026

Holzbau AG T. 027 928 77 77 www.holzbauag.swiss



V1 - Entwurf 26-0159		**Grundriss UG**
Bauherr/Kom.: Gemeinde Visperterminen	Mst:	1:150
	Gez::	sm
Objekt: Neubau Areal Bodmumatte	Dat:	24.06.2026

Holzbau AG T. 027 928 77 77 www.holzbauag.swiss

Gebäude A_0.Erdgeschoss



V1 - Entwurf 26-0159		**Grundriss 0.EG**
Bauherr/Kom.: Gemeinde Visperterminen	Mst:	1:100
	Gez::	sm
Objekt: Neubau Areal Bodmumatte	Dat: 24.06.2026	

Holzbau AG T. 027 928 77 77 www.holzbauag.swiss

Gebäude A_1.Obergeschoss



V1 - Entwurf 26-0159		**Grundriss 1.OG**
Bauherr/Kom.: Gemeinde Visperterminen	Mst:	1:100
	Gez::	sm
Objekt: Neubau Areal Bodmumatte	Dat: 24.06.2026	

Holzbau AG T. 027 928 77 77 www.holzbauag.swiss

Gebäude A_2.Obergeschoss



V1 - Entwurf	26-0159	**Grundriss 2.OG**
Bauherr/Kom.: Gemeinde Visperterminen		Mst: 1:100
		Gez:: sm
Objekt: Neubau Areal Bodmumatte		Dat: 24.06.2026

Holzbau AG T. 027 928 77 77 www.holzbauag.swiss

Gebäude A_Attika



V1 - Entwurf 26-0159		**Grundriss Attika**
Bauherr/Kom.: Gemeinde Visperterminen	Mst:	1:100
	Gez::	sm
Objekt: Neubau Areal Bodmumatte	Dat: 24.06.2026	

Holzbau AG T. 027 928 77 77 www.holzbauag.swiss

Schnitt_Level Gebäude

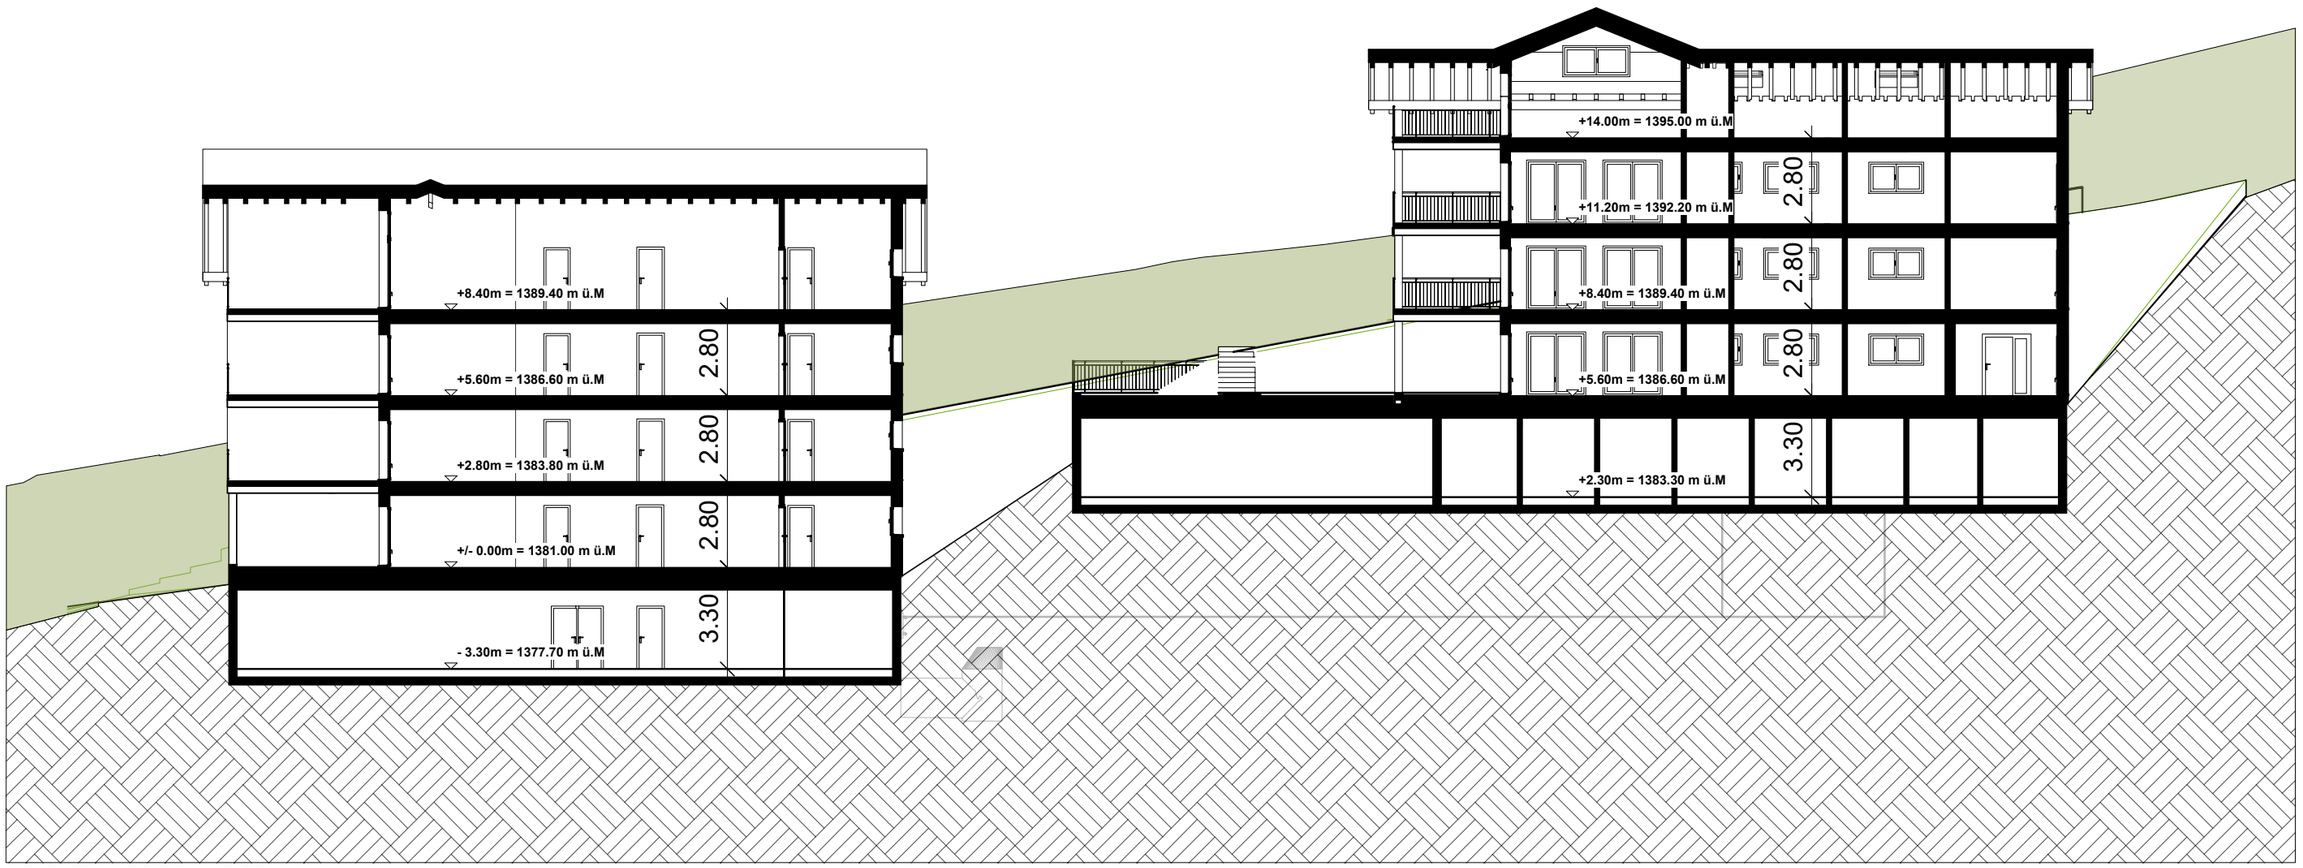

+/- 0.00 = 1381 m ü.M

V1 - Entwurf 26-0159		**Schnitt Level**
Bauherr/Kom.: Gemeinde Visperterminen	Mst:	1:200
	Gez::	sm
Objekt: Neubau Areal Bodmumatte	Dat: 24.06.2026	

Holzbau AG T. 027 928 77 77 www.holzbauag.swiss



V1 - Entwurf 26-0159		**Visu Aussen**
Bauherr/Kom.: Gemeinde Visperterminen		Mst:
		Gez:: sm
Objekt: Neubau Areal Bodmumatte		Dat: 24.06.2026
Holzbau AG T. 027 928 77 77 www.holzbauag.swiss		



V1 - Entwurf 26-0159	Visu Aussen
Bauherr/Kom.: Gemeinde Visperterminen	Mst:
	Gez:: sm
Objekt: Neubau Areal Bodmumatte	Dat: 24.06.2026

Holzbau AG T. 027 928 77 77 www.holzbauag.swiss





V1 - Entwurf 26-0159	Visu Innen
Bauherr/Kom.: Gemeinde Visperterminen	Mst:
	Gez:: sm
Objekt: Neubau Areal Bodmumatte	Dat: 24.06.2026

Holzbau AG T. 027 928 77 77 www.holzbauag.swiss



V1 - Entwurf 26-0159		**Visu Balkon**
Bauherr/Kom.: Gemeinde Visperterminen	Mst:	
	Gez:: sm	
Objekt: Neubau Areal Bodmumatte	Dat: 24.06.2026	
Holzbau AG T. 027 928 77 77 www.holzbauag.swiss		