

SIGNATURFORKLARING

- Eksisterende vægge
- Eksisterende stålsøjle
- Radiator
- Eksisterende bjælke under loft
- KV
Køkkenvask
- OPV
Plads til opvaskemaskine
- KØL / FRY
Køle- / Fryseskab
- HV
Håndvask
- BR
Bruser
- WC
Toilet
- R
Redningsåbning
- Fliser i badeværelse og vindueskarm / hylde

Note

Alle mål er vejledende og vil blive tilpasset under projekteringen.

Dimensioner og placering af radiatorer er vejledende og vil blive tilpasset under projekteringen.


Rettelser indeholder overordnet:

- indbygning af skabe i entre
- skydelåger i værelse 1
- tilføjelse af brusevinger ved brusericher

Rev	Dato	Konst./Tegn.	Kontrol./Godk.	Tekst.
Rev	2021.05.07	Konst. SNJS Tegn. SNJN	Kontrol. JEHS Godk. HBNS	
Projektnr.1100006324		Mål. 1 : 50		
<p>ALFABO - Afd. 104 104 - Munkevænget</p>				
<p>Stueplan for bolig type A - Fremtidige forhold</p>				Tegnings nr. Rev. 104_K01_F1_H1_EST_N050


RAMBOLL

Danmarksgade 2A
 7000 Fredericia
 +45 51 61 10 00
 +45 51 61 10 01
 www.ramboll.dk

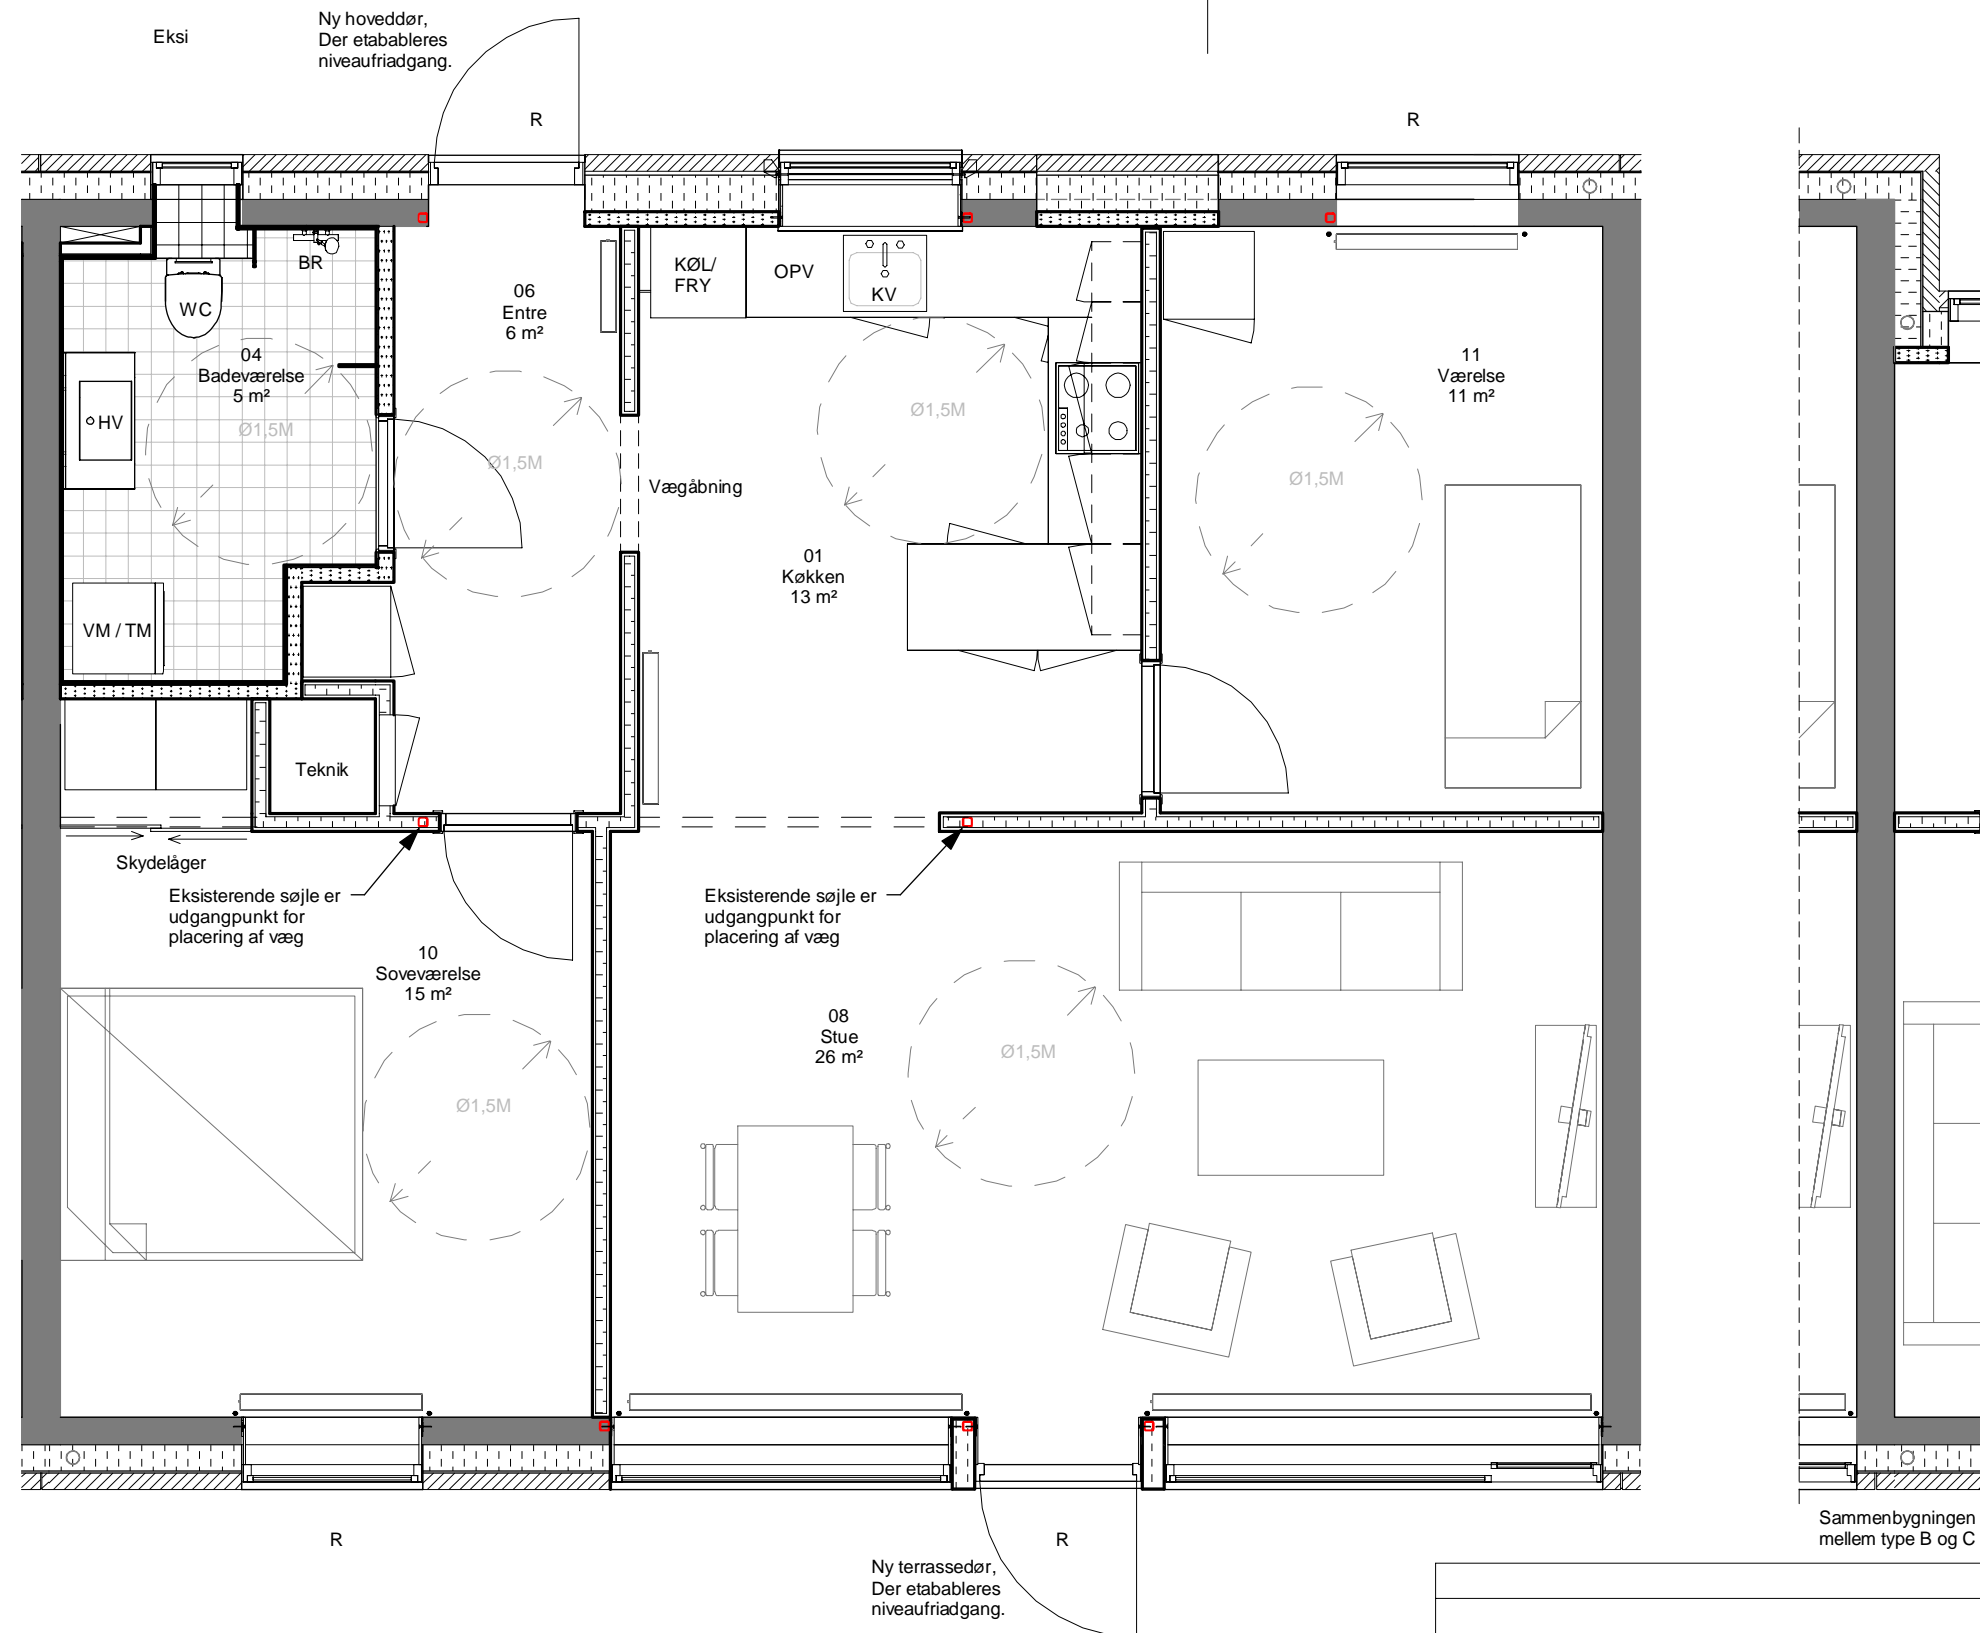

Rev	Dato	Konst./Tegn.	Kontrol./Godk.	Tekst.	
Rev	Dato	Konst.	Tegn.	Kontrol.	Godk.
	2021.05.07	SNJS	SNJN	JEHS	HBNS
Projektnr.1100006324		Mål. 1 : 50			
ALFABO - Afd. 104					
104 - Munkevænget					
Stueplan for bolig type B - Fremtidige forhold				Tegnings nr.	Rev.
				104_K01_F1_H1_EST_N051	

RAMBOLL
 Danmarksgade 2A
 7000 Fredericia
 +45 51 61 10 00
 +45 51 61 10 01
 www.ramboll.dk

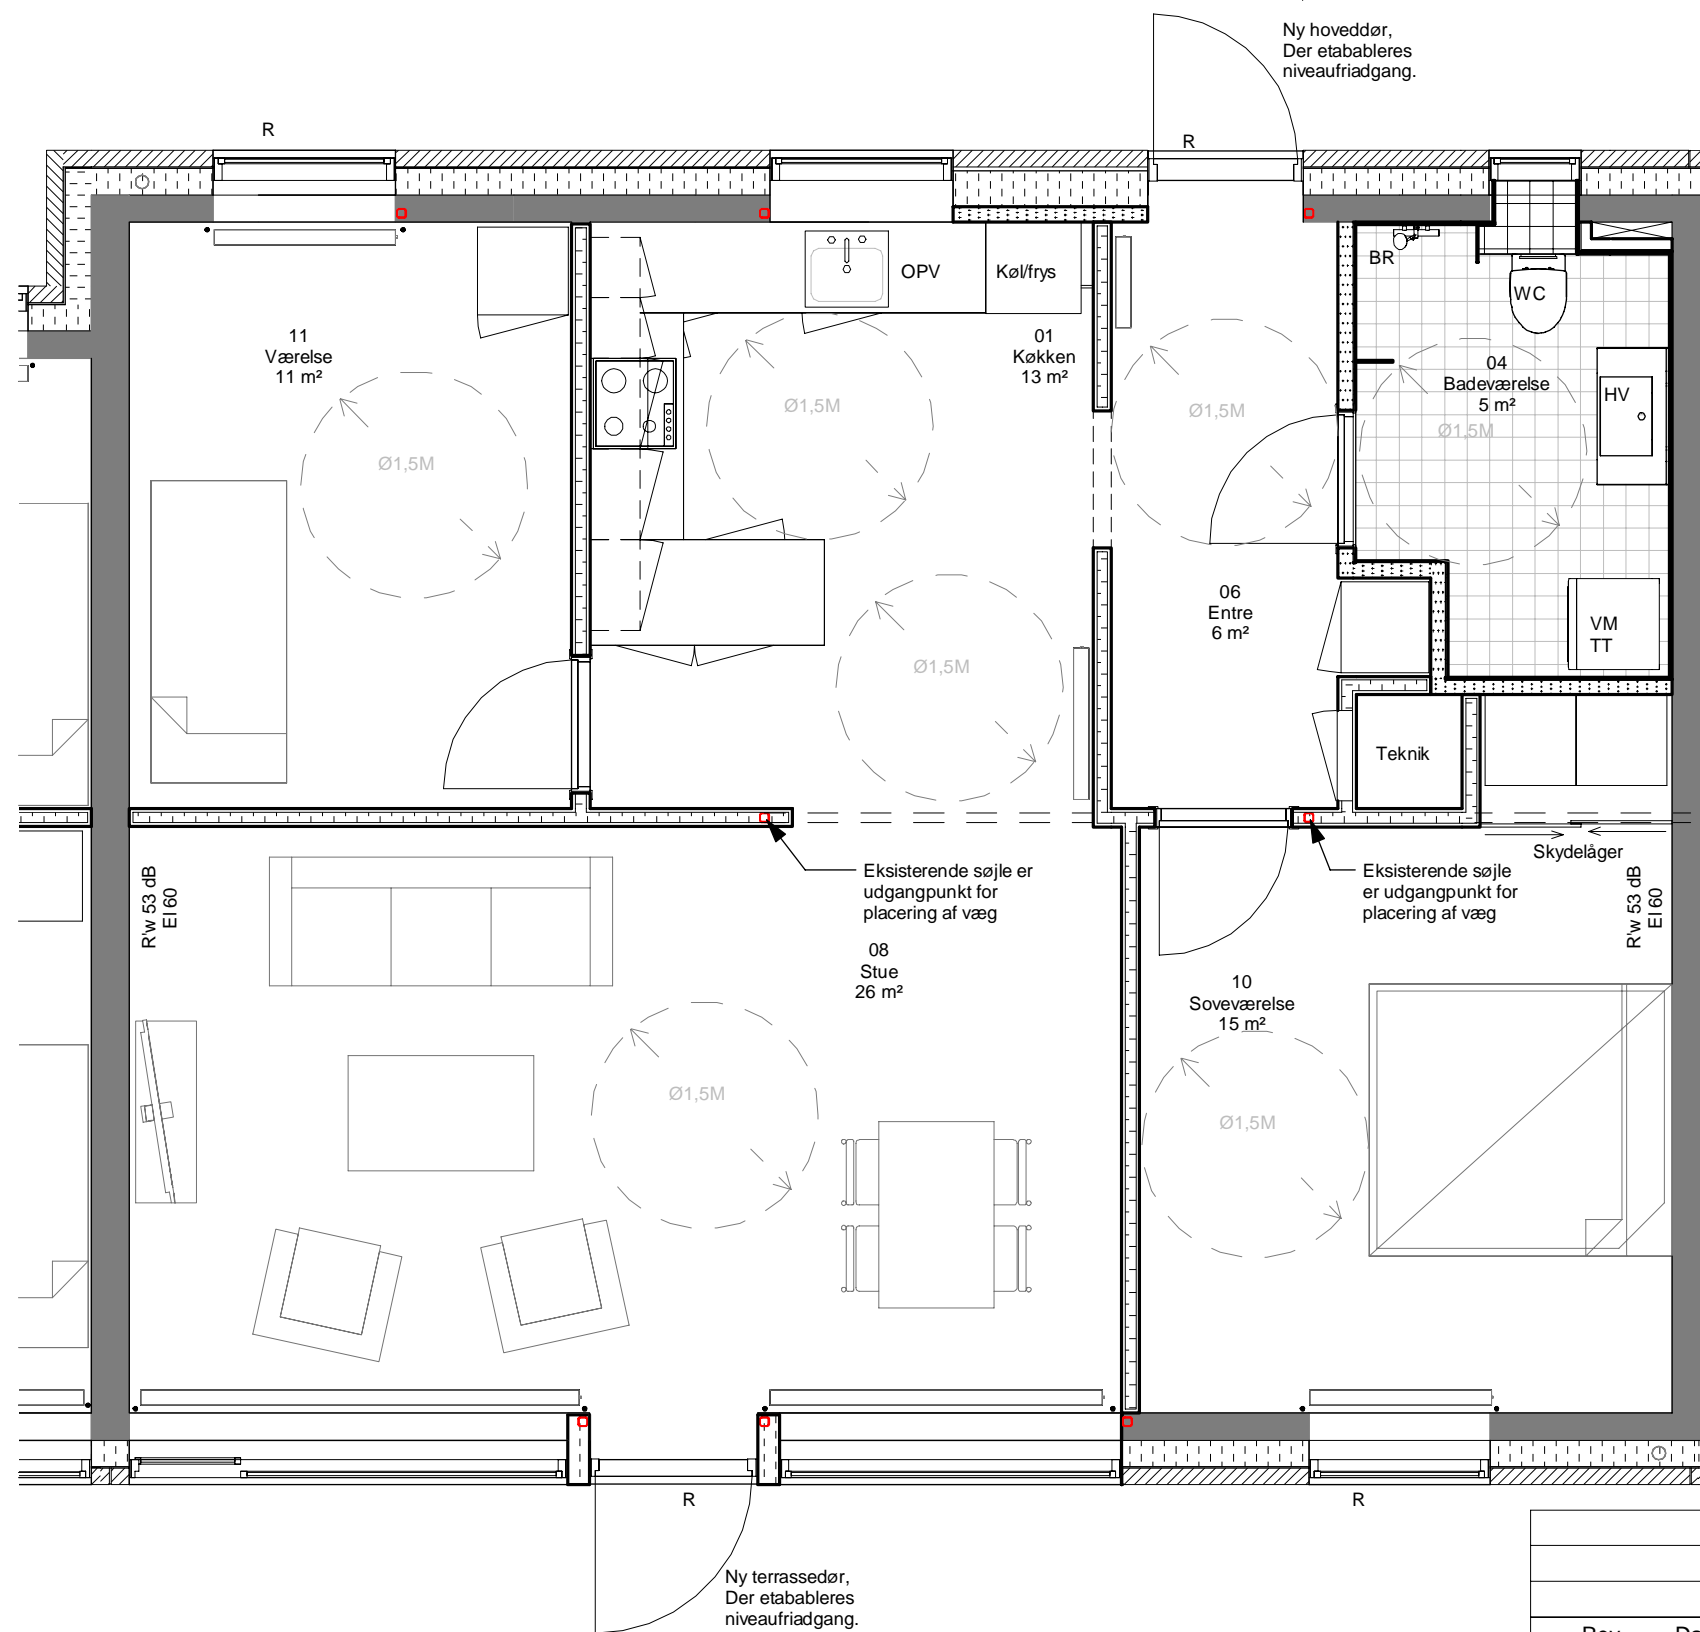

SIGNATURFORKLARING

- Eksisterende vægge
- Eksisterende stålsøjle
- Radiator
- Eksisterende bjælke under loft
- KV
- OPV
- KØL / FRY
- HV
- BR
- WC
- R
- Fliser i badeværelse og vindueskarm / hyld

Note

Alle mål er vejledende og vil blive tilpasset under projekteringen.

Dimensioner og placering af radiatorer er vejledende og vil blive tilpasset under projekteringen.


Rettelser indeholder overordnet:

- indbygning af skabe i entre
- skydelåger i værelse 1
- tilføjelse af brusevinger ved brusenicher


Rev	Dato	Konst./Tegn.	Kontrol./Godk.	Tekst.
Rev	2021.04.07	Konst. SNJS Tegn. SNJN	Kontrol. JEHS Godk. HBNS	
Projektnr. 1100006324		Mål. 1 : 50		
<p>ALFABO - Afd. 104 104 - Munkevænget</p>				
<p>Stueplan for bolig type Bs (Type B spejlvendt)</p>				Tegnings nr. 104_K01_F1_H1_EST_N052 Rev.

RAMBOLL

Danmarksgade 2A
 7000 Fredericia
 +45 51 61 10 00
 +45 51 61 10 01
 www.ramboll.dk

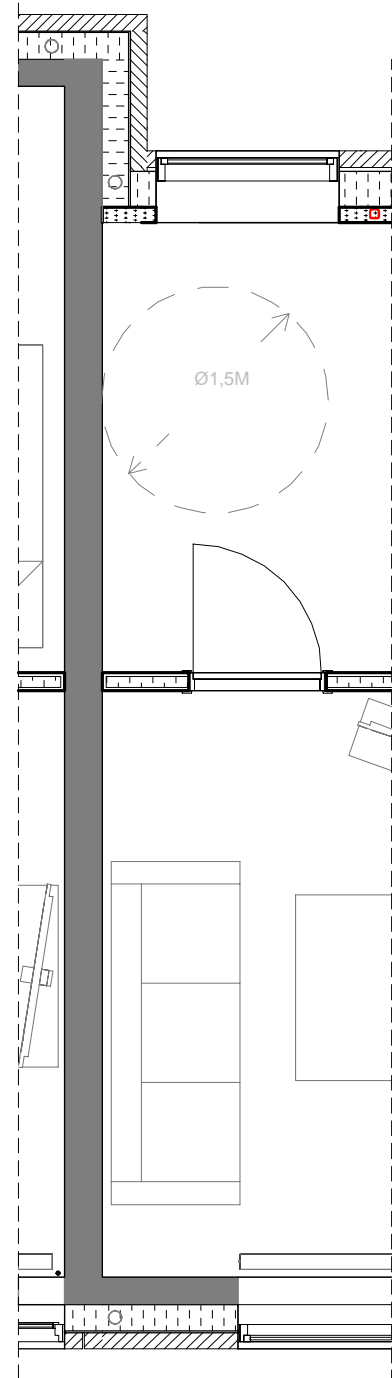

Sammenbygning mellem boligtype B og boligtype C

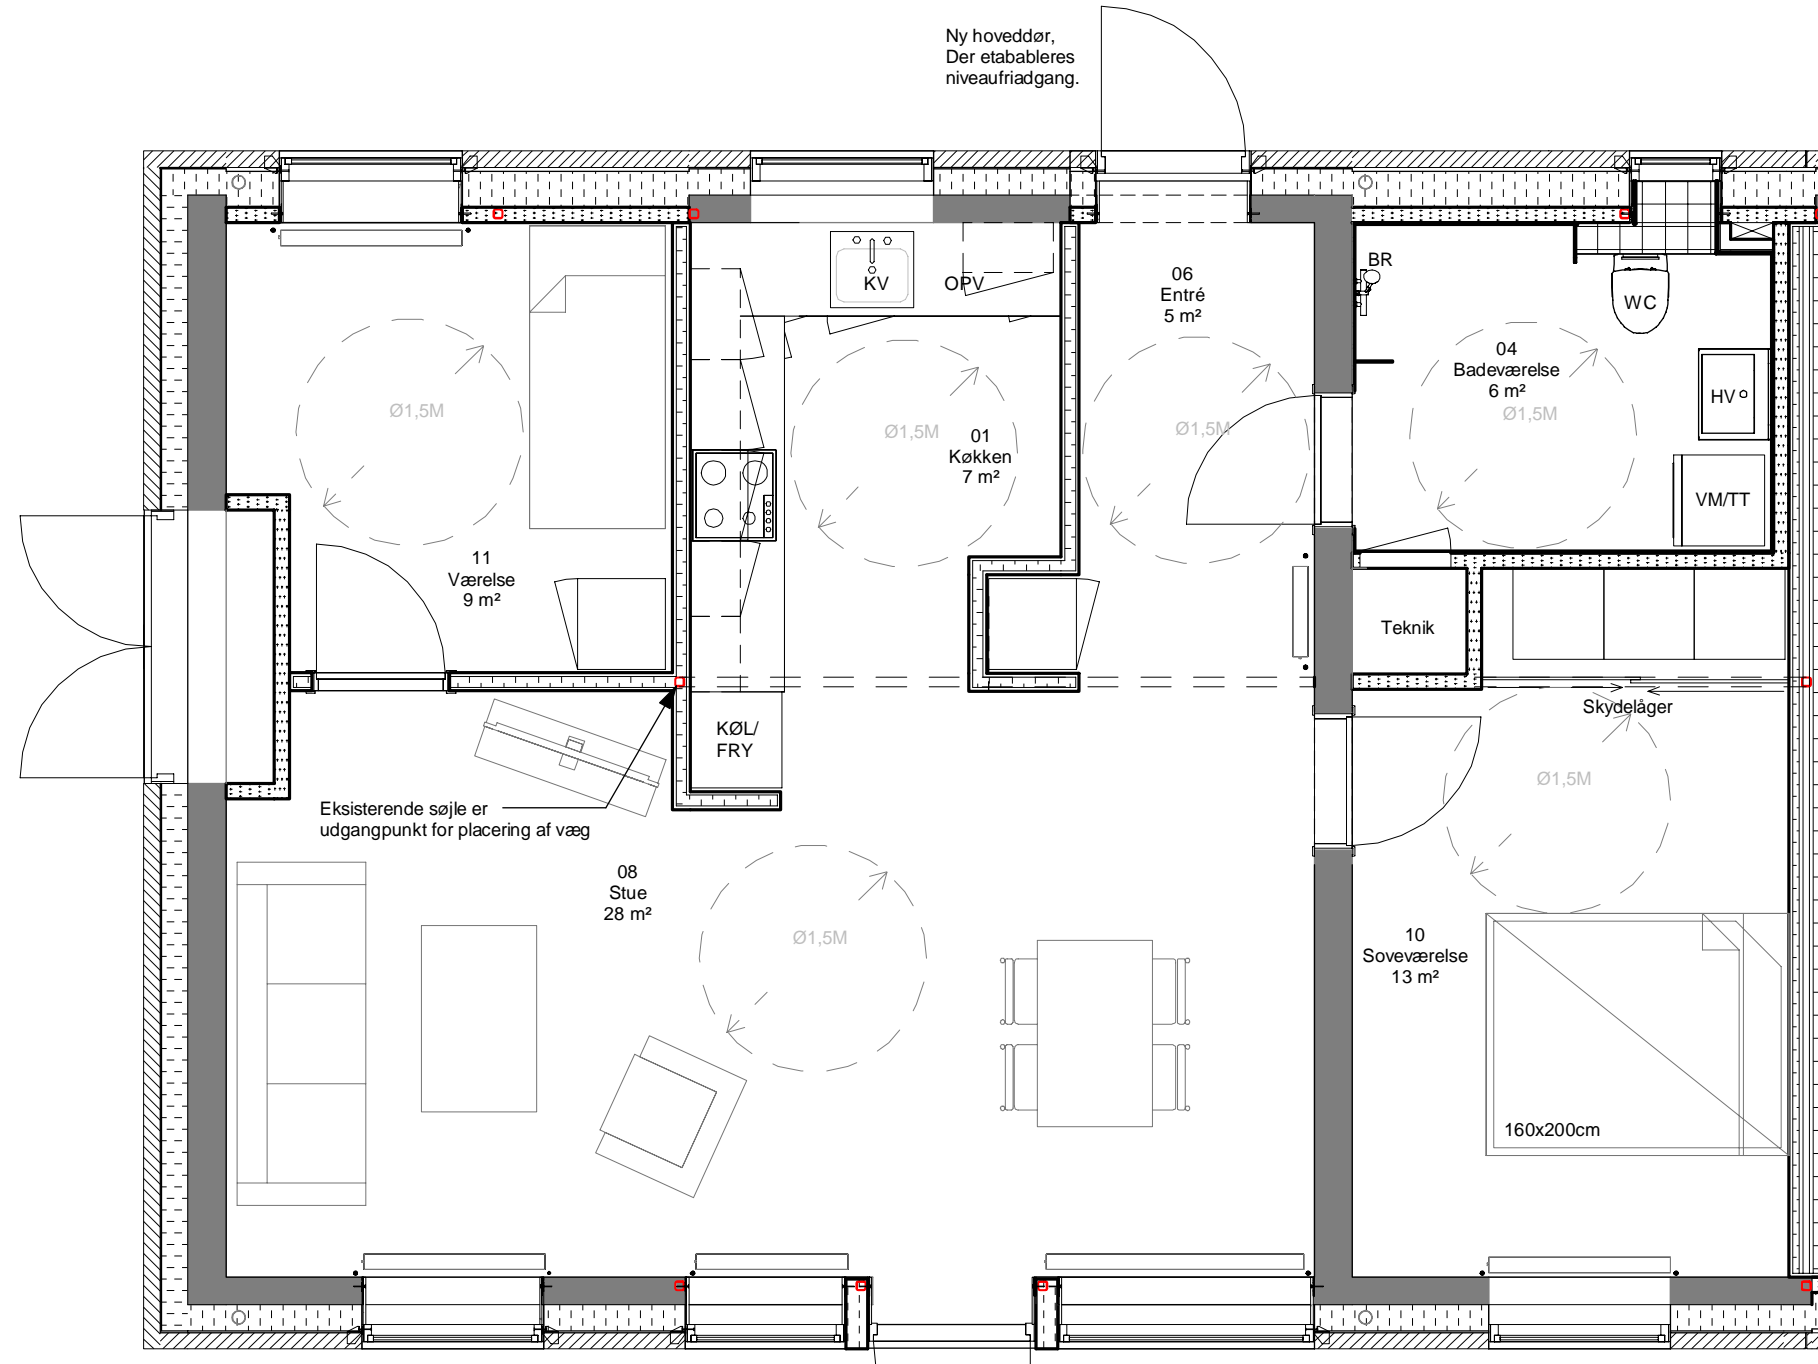

Ny hoveddør, Der etableres niveaufriadgang.

Eksisterende søjle er udgangspunkt for placering af væg

Ny terrassedør, Der etableres niveaufriadgang.

SIGNATURFORKLARING

- Eksisterende vægge
- Eksisterende stålsøjle
- Radiator
- Eksisterende bjælke under loft
- KV
Køkkenvask
- OPV
Plads til opvaskemaskine
- KØL / FRY
Køle- / Fryseskab
- HV
Håndvask
- BR
Bruser
- WC
Toilet
- R
Redningsåbning
- Fliser i badeværelse og vindueskarm / hylde


Note

Alle mål er vejledende og vil blive tilpasset under projekteringen.
 Dimensioner og placering af radiatorer er vejledende og vil blive tilpasset under projekteringen.
 Rettelser indeholder overordnet:
 - indbygning af skabe i entre
 - skydelåger i værelse 1
 - tilføjelse af brusevinger ved brusenicher


 



Rev	Dato	Konst./Tegn.	Kontrol./Godk.	Tekst.
Rev	2021.05.07	SNJS SNJN	JEHS HBNS	
Projektnr.1100006324		Mål. 1 : 50		
<p>ALFABO - Afd. 104 104 - Munkevænget</p>				
<p>Stueplan for bolig type C - Fremtidige forhold</p>				Tegnings nr. Rev. 104_K01_F1_H1_EST_N053

RAMBOLL

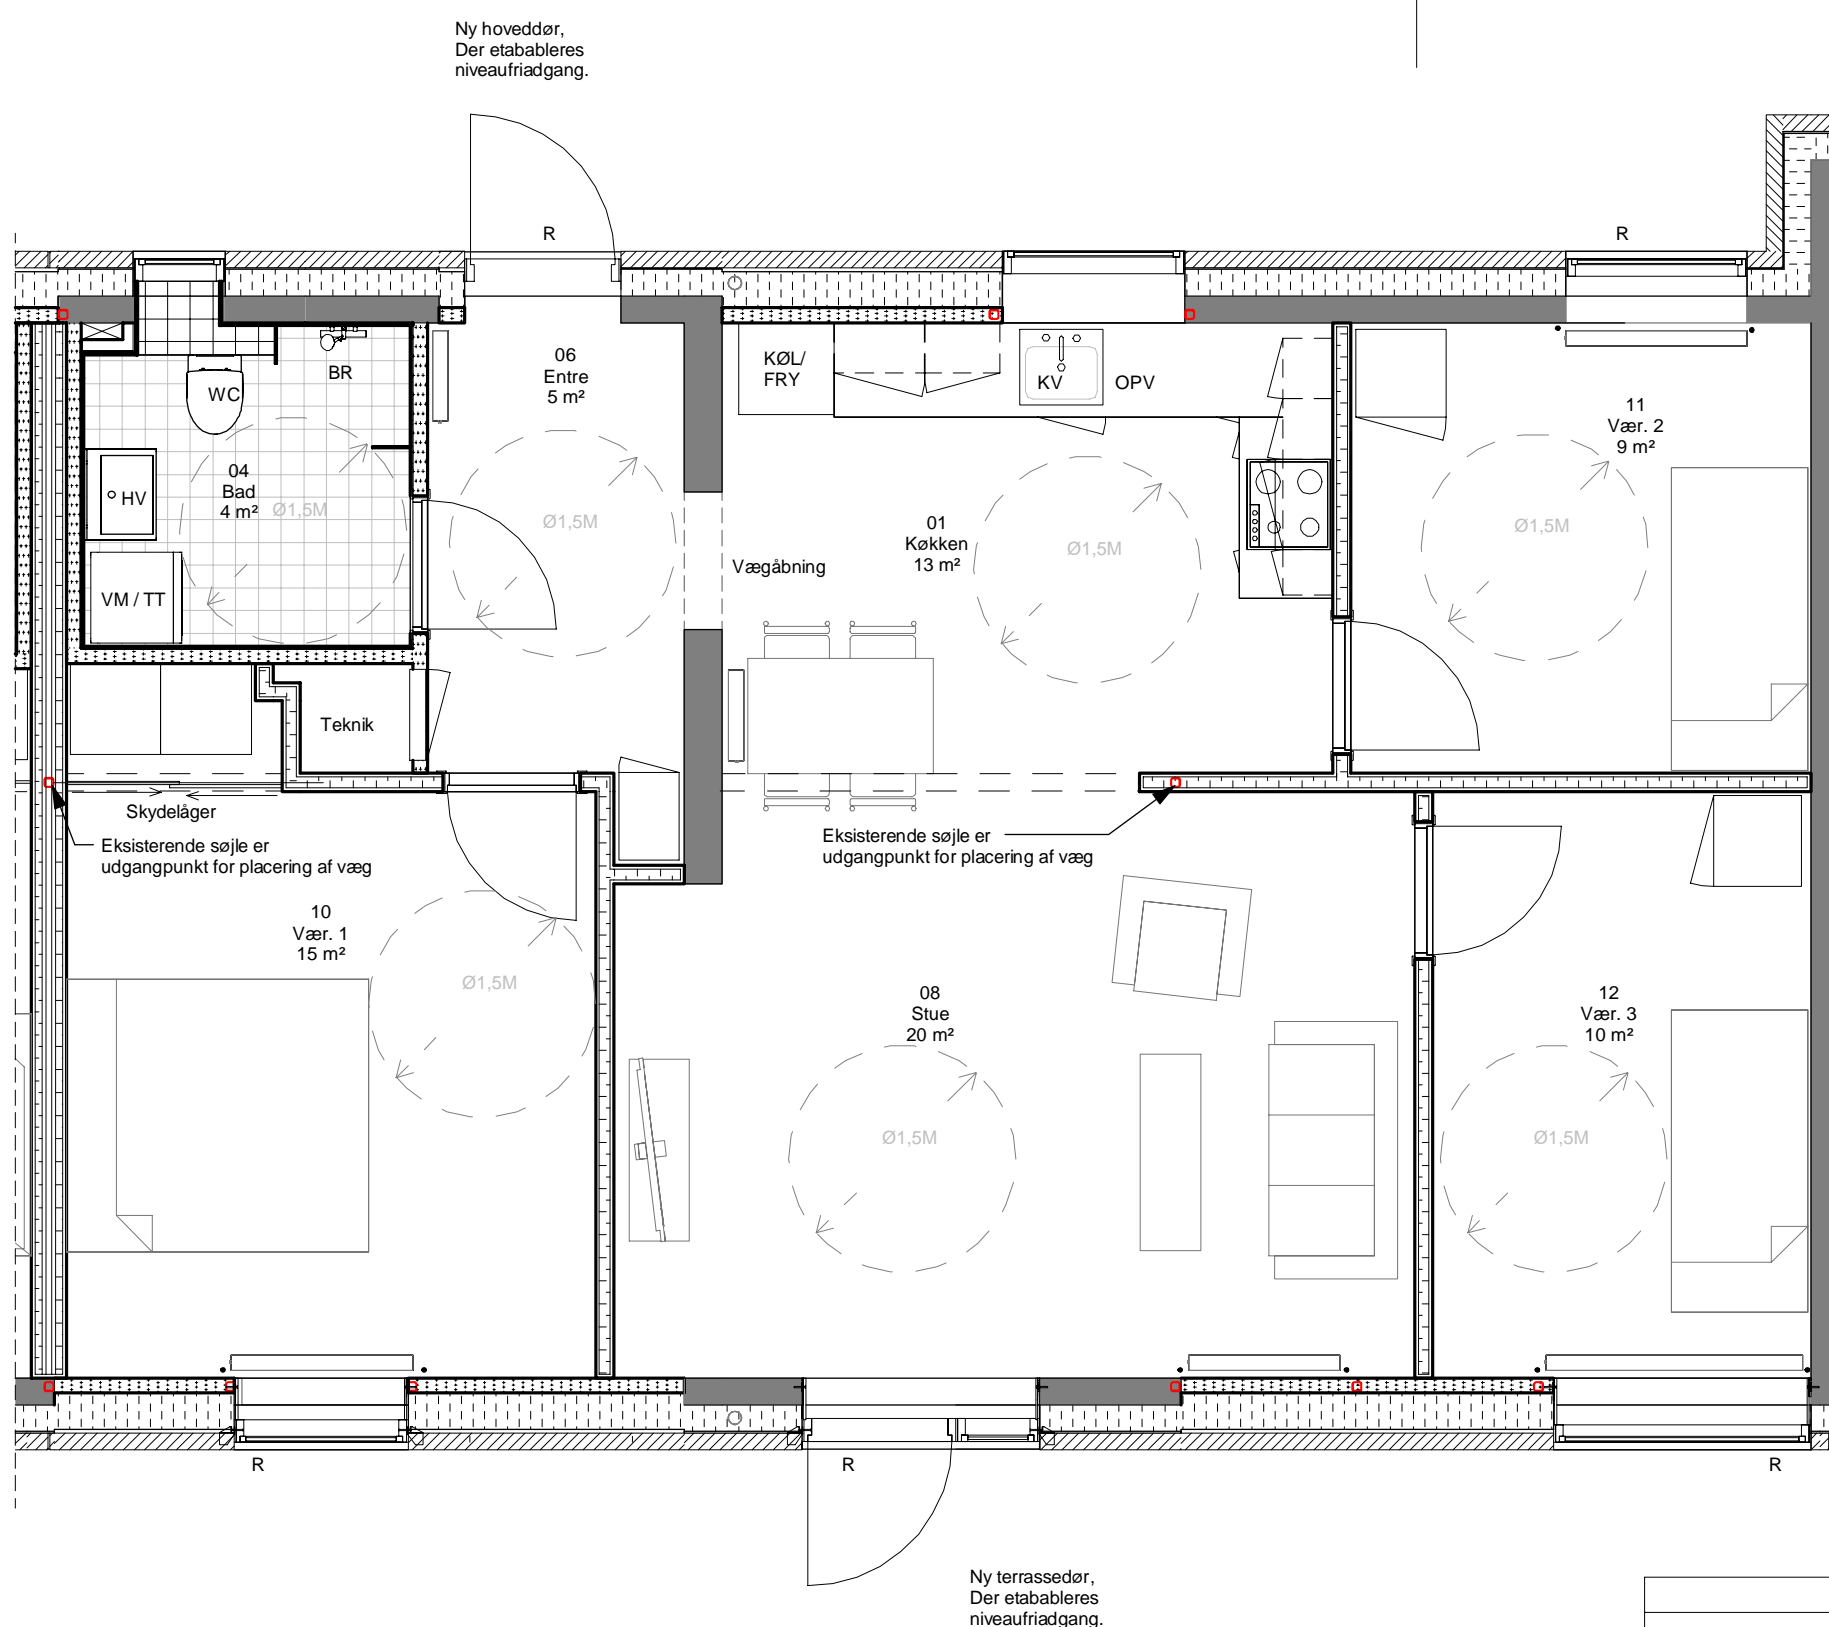Danmarksgade 2A
 7000 Fredericia
 +45 51 61 10 00
 +45 51 61 10 01
 www.ramboll.dk



SIGNATURFORKLARING

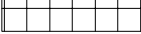-  Eksisterende vægge
-  Eksisterende stålsøjle
-  Radiator
-  Eksisterende bjælke under loft
-  Køkkenvask
-  Plads til opvaskemaskine
-  Køle- / Fryseskab
-  Håndvask
-  Bruser
-  Toilet
-  Redningsåbning
-  Fliser i badeværelse og vindueskarm / hylde

Note

Alle mål er vejledende og vil blive tilpasset under projekteringen.

Dimensioner og placering af radiatorer er vejledende og vil blive tilpasset under projekteringen.

Rettelser indeholder overordnet:

- indbygning af skabe i entre
- skydelåger i værelse 1
- tilføjelse af brusevinger ved brusenicher

Rev	Dato	Konst./Tegn.	Kontrol./Godk.	Tekst.	
Rev	Dato	Konst.	Tegn.	Kontrol.	Godk.
	2021.05.07	SNJS	SNJN	JEHS	HBNS
Projektnr.1100006324		Mål. 1 : 50			
<p>ALFABO - Afd. 104 104 - Munkevænget</p>					
<p>Stueplan for bolig type D - Fremtidige forhold</p>				Tegnings nr.	Rev.
<p>104_K01_F1_H1_EST_N054</p>					

RAMBOLL
 Danmarksgade 2A
 7000 Fredericia
 +45 51 61 10 00
 +45 51 61 10 01
 www.ramboll.dk