


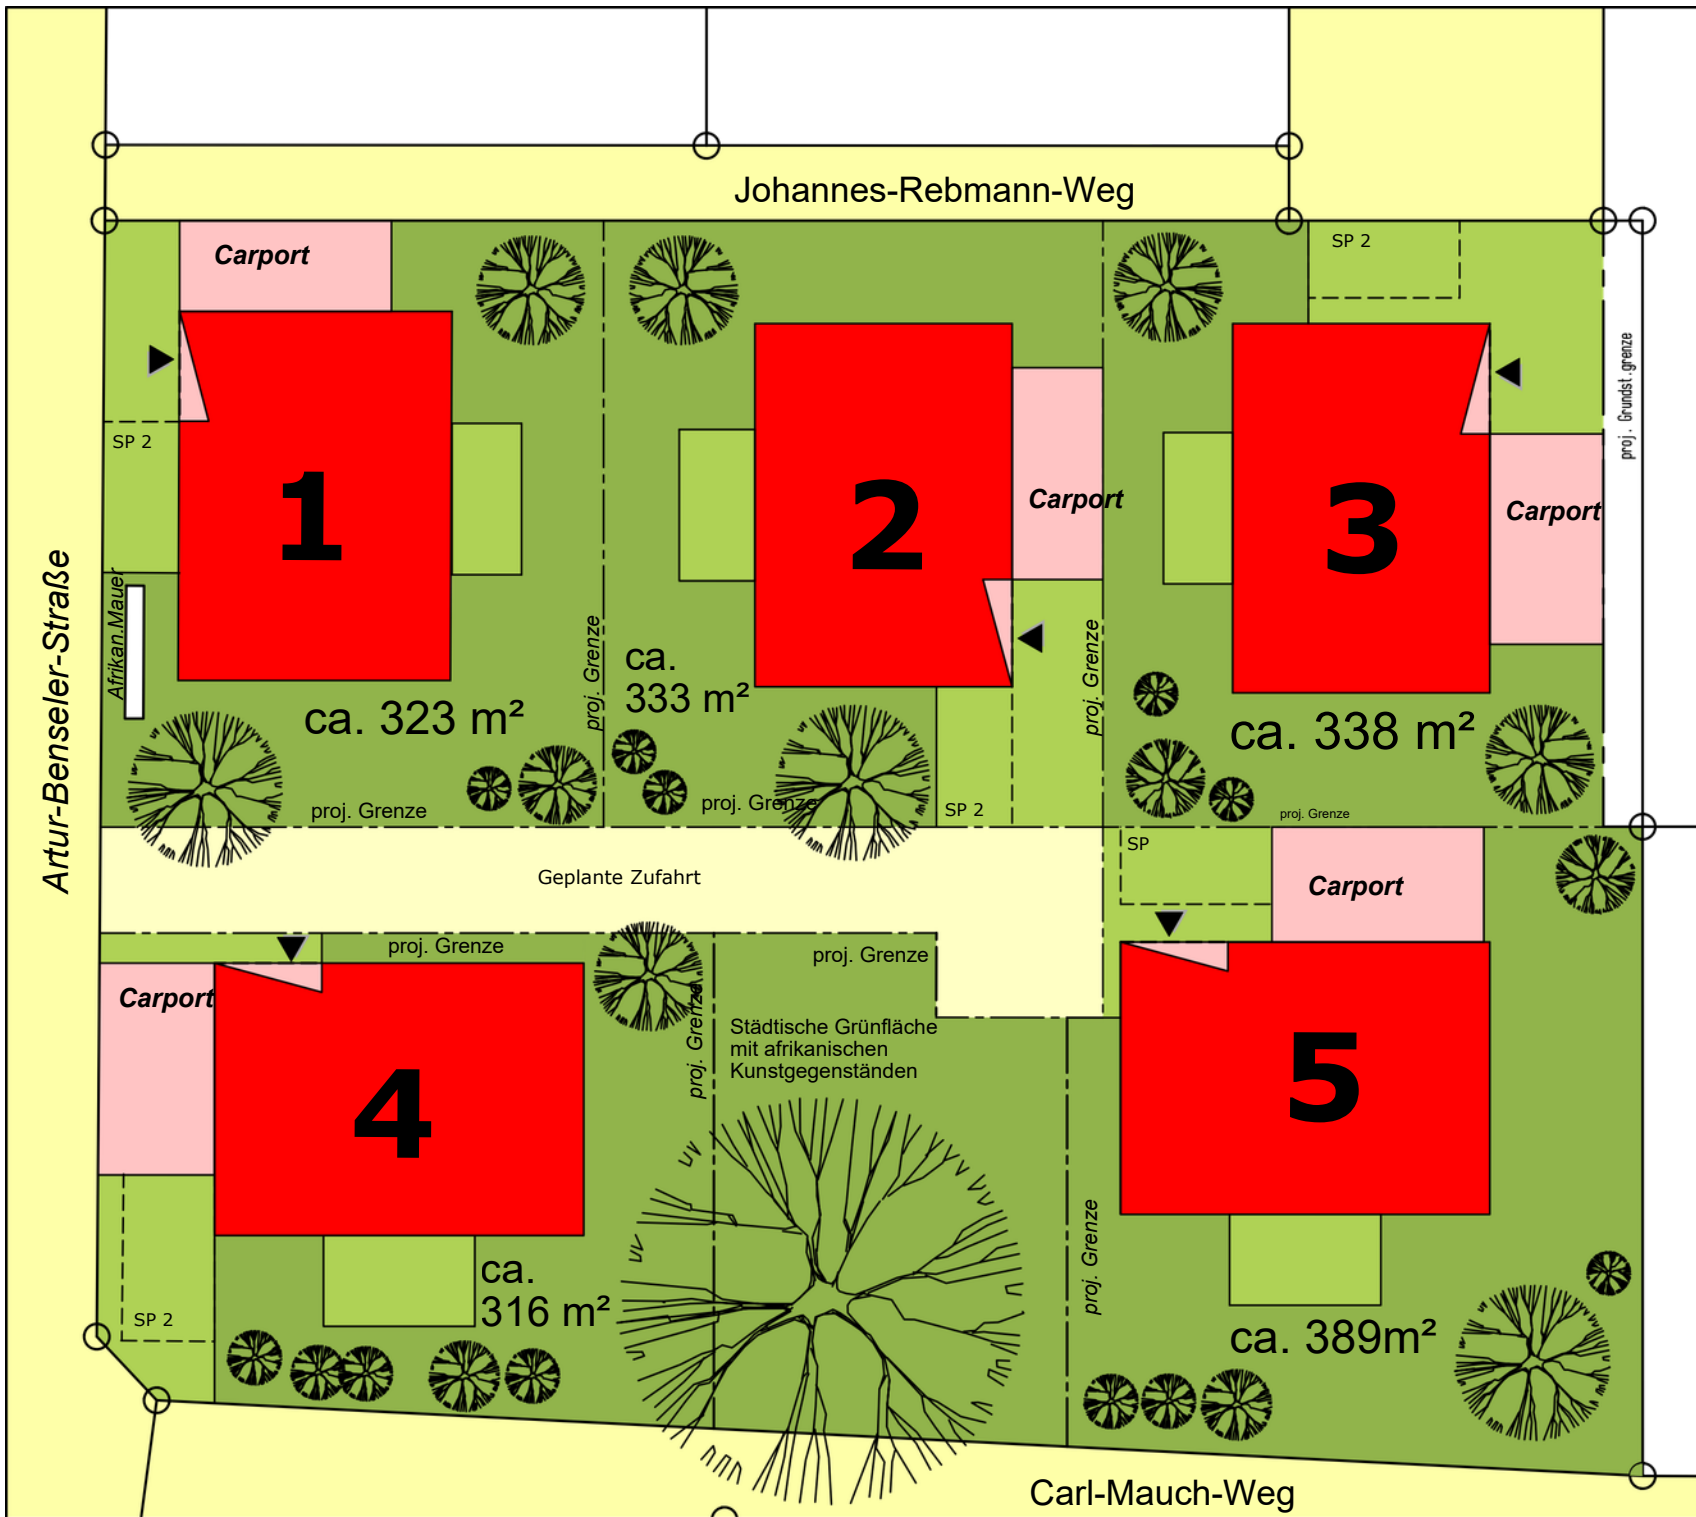

Lageplanskizze

Neohaus GmbH
Neubau von 5 Einfamilienhäuser
Artur-Benseler-Straße in
Freiberg am Neckar

Erstellt am 27.05.2026
Dipl.-Ing. Meike Kleinbrahm
Neohaus GmbH
Gottlieb-Daimler-Straße 68
71711 Murr