


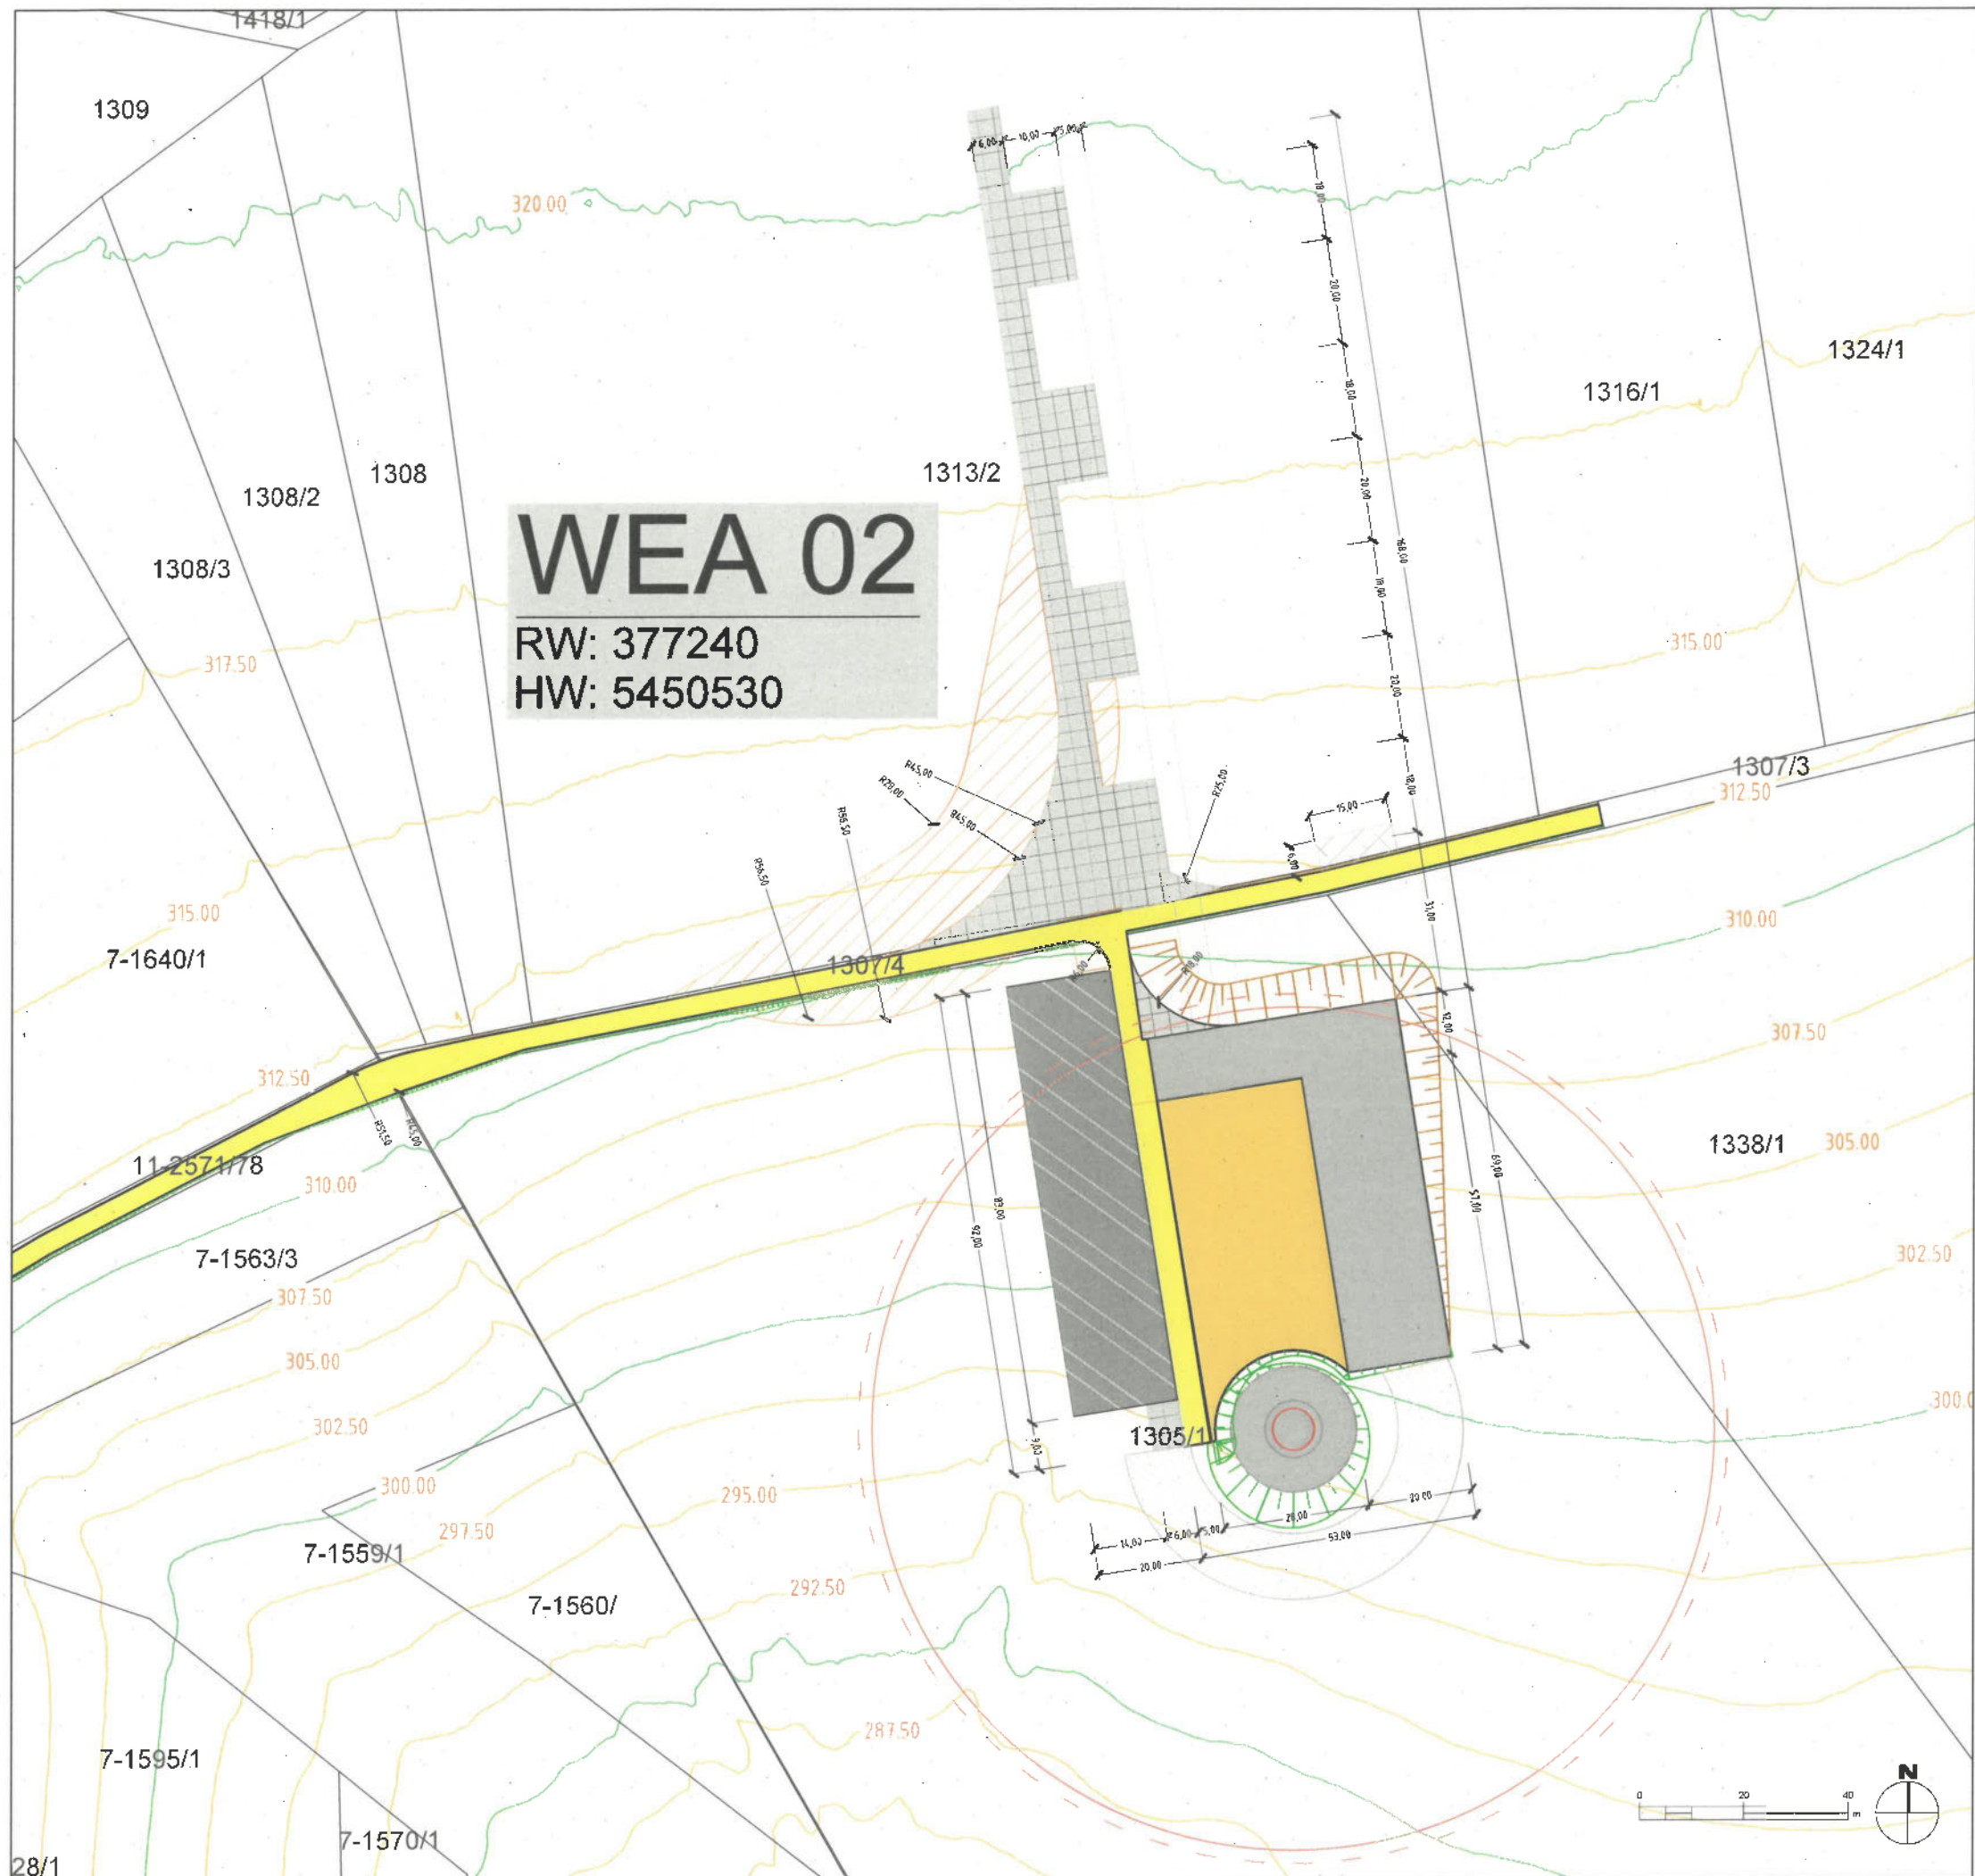

LEGENDE / ZEICHENERKLÄRUNG

TECHNISCHE PLANUNG

- Fundament Windenergieanlage (Ø 24,00 m)
- Turm
- Rotorradius (r = 80,50 m)
- baurechtl. Abstandsradius (r = 83,00 m)
- Kranstellfläche (dauerhaft)
- Montagefläche (temporär)
- Lagerfläche / Hilfskranflächen (temporär)
- Krausleger (temporär)
- Wege - / Verkehrsflächen (dauerhaft)
- Wege - / Verkehrsflächen (temporär)
- Überschwenkbereich / Lichtraumprofil (temporär)
- Parkplatz
- Müllsammelplatz
- Aushublager
- Auftrag Böschung
- Abtrag Böschung

VORH. INFRASTRUKTUR / BESTAND

- Flurstücksgrenze
- Höhenlinien (Abstand 2,5 m)
- 146 Flurstücksnummer

INDEX	DATUM	GEZ.	ÄNDERUNGEN / ERGÄNZUNGEN
PLANINHALT		PLANNUMMER	INDEX
Lageplan		BUWX_G_lp_WEA02-001	DIN
WEA 02			A3
auf Katasterkarte		PLANSTATUS	DATUM
		Genehmigungsplanung	01.08.2023
KOORDINATENSYSTEM		MAßSTAB	GEZ.
ETRS89 / UTM Zone 32N		1:1.250	G-Risco
		GEPR.	El-Fachali / Pfähler

PROJEKT

BUWX - Windpark Buchwald

Neubau von 2 Windenergieanlagen Typ Enercon E160 EP5 E3,
5,56 MW, Nabenhöhe 166,60 m, inkl. Infrastruktur

PLANUNG / BAUHERR



BayWa r.e. Wind GmbH

Arabellastraße 4
81925 München

ENTWURFSVERFASSER(IN)

