


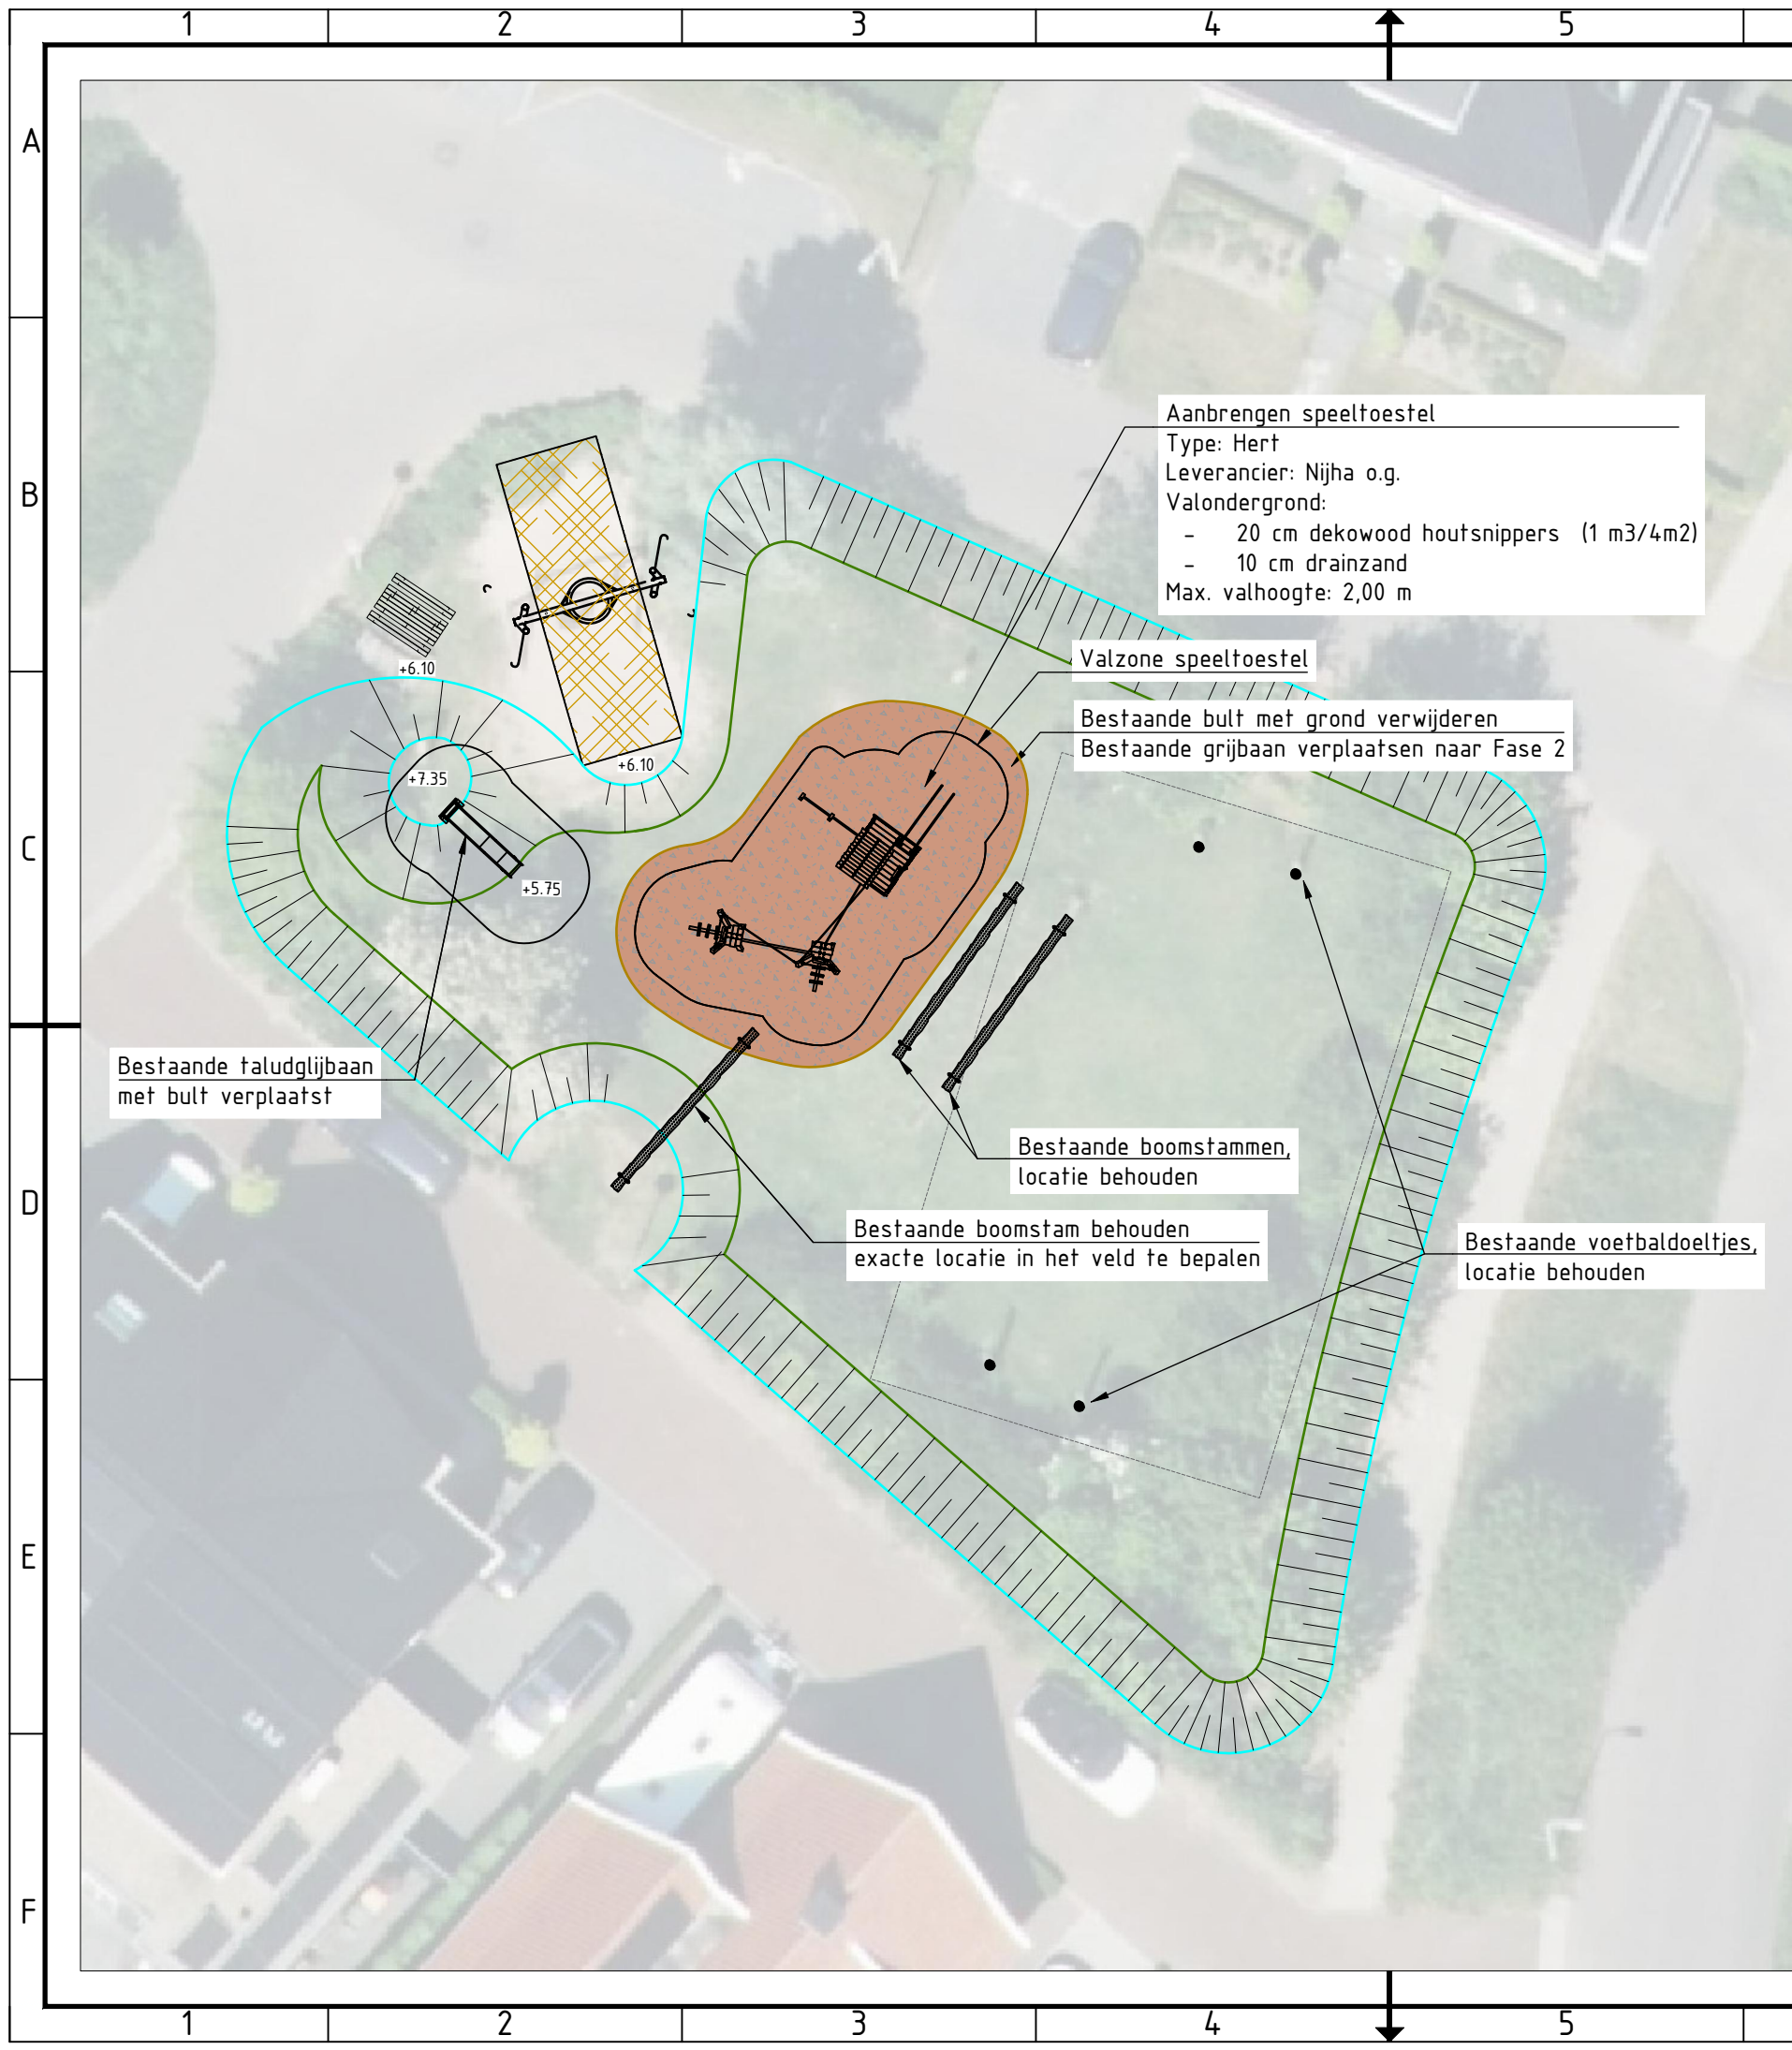

Toegepast speeltoestel



Hert

- opmerkingen :
- Hoogtematen in meters t.o.v. N.A.P.
 - Maten in meters tenzij anders aangegeven
 - Materialen in millimeters tenzij anders aangegeven
 - Alle maten dienen in het werk door de aannemer te worden gecontroleerd
 -

uitgave	wijzigingen	datum	getekend	gecontrol.
A	Conform mail L. Hassing d.d. 26-01-2026	03-02-2026	JWA	VNA
B	Conform mail L. Hassing d.d. 8-1-2026	12-01-2026	JWA	VNA

Project: Vlierlanden fase 2 te Ommen				Opdrachtgever: Gemeente Ommen	
Onderwerp: Plaatsen speeltoestel in Speeltuin bij Lantheer				Status: CONCEPT	
Projectnr.: 20-096	Teknr.: 065	Datum: 16-12-2025	Schaal: 1:200	Formaat: A3	Getekend: JWA



Verhoeve & Faber
ENGINEERS & ADVISORS

Postbus 50
7000 AB Doetinchem
The Netherlands
T: +31 315 84 36 50
www.venf.com