



TERUGBLIK INLOOPAVOND

Gepresenteerde Scenario's

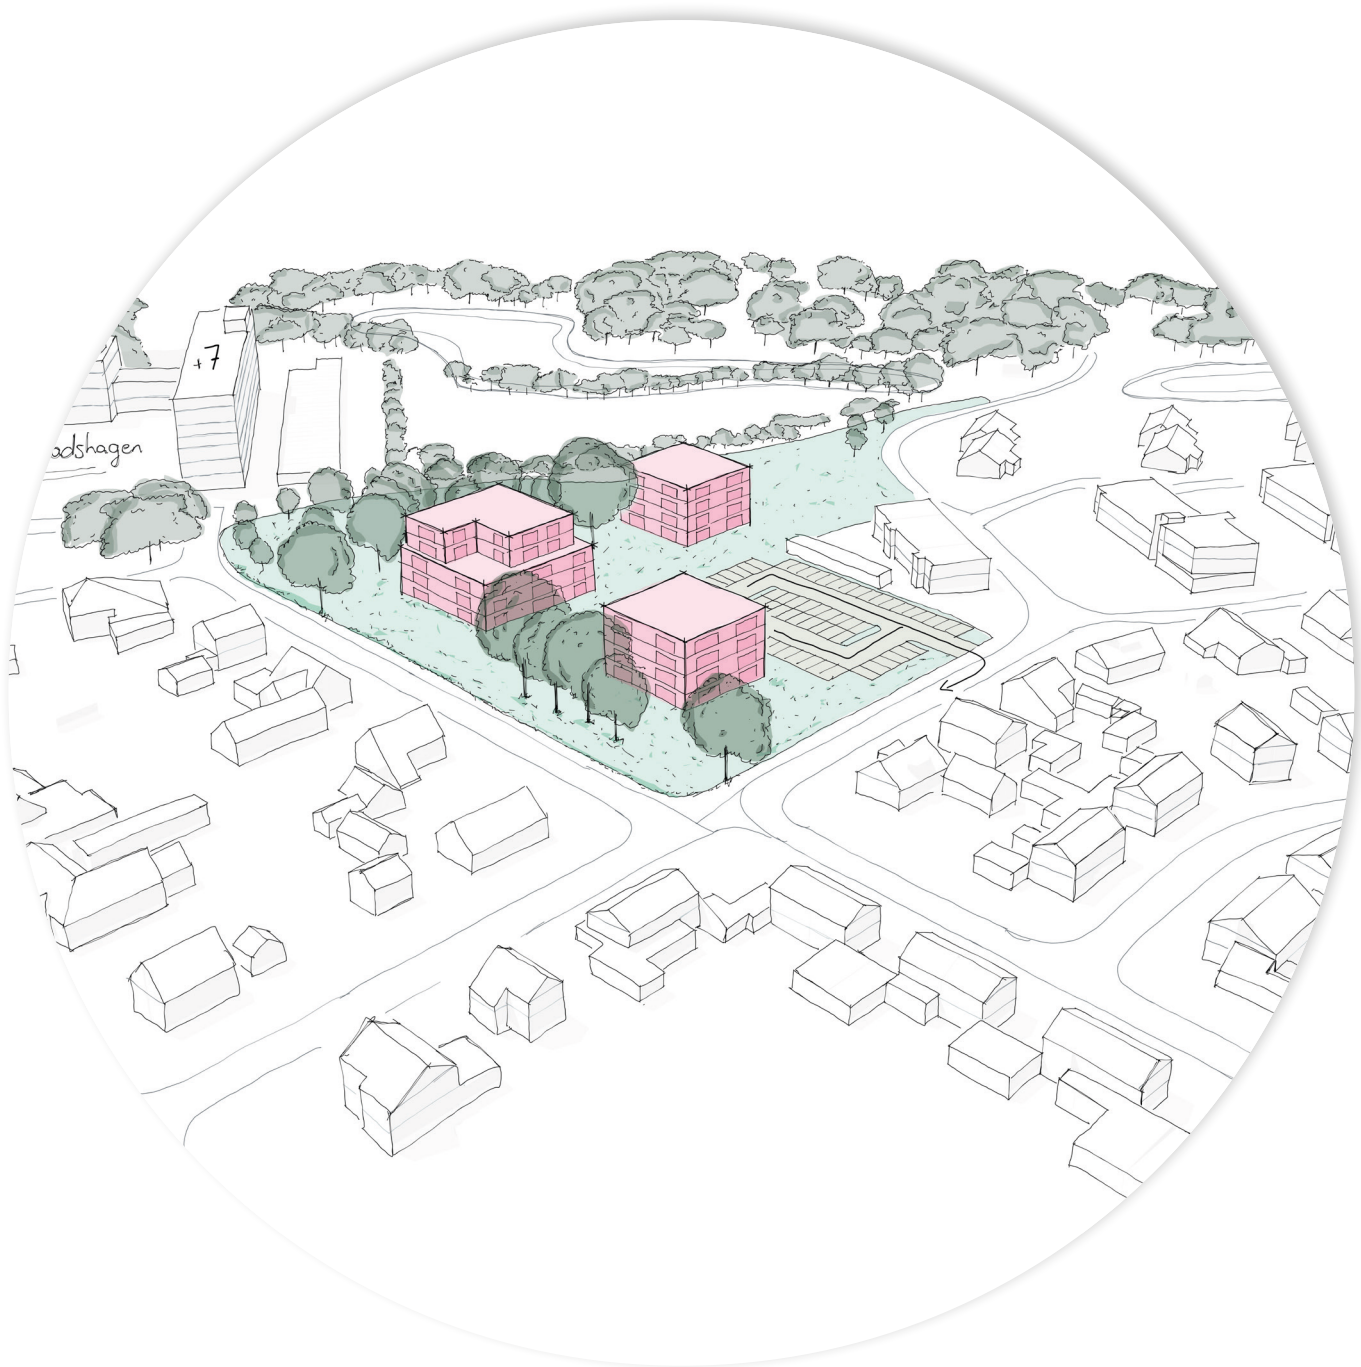

Scenario A - Wonen in het park

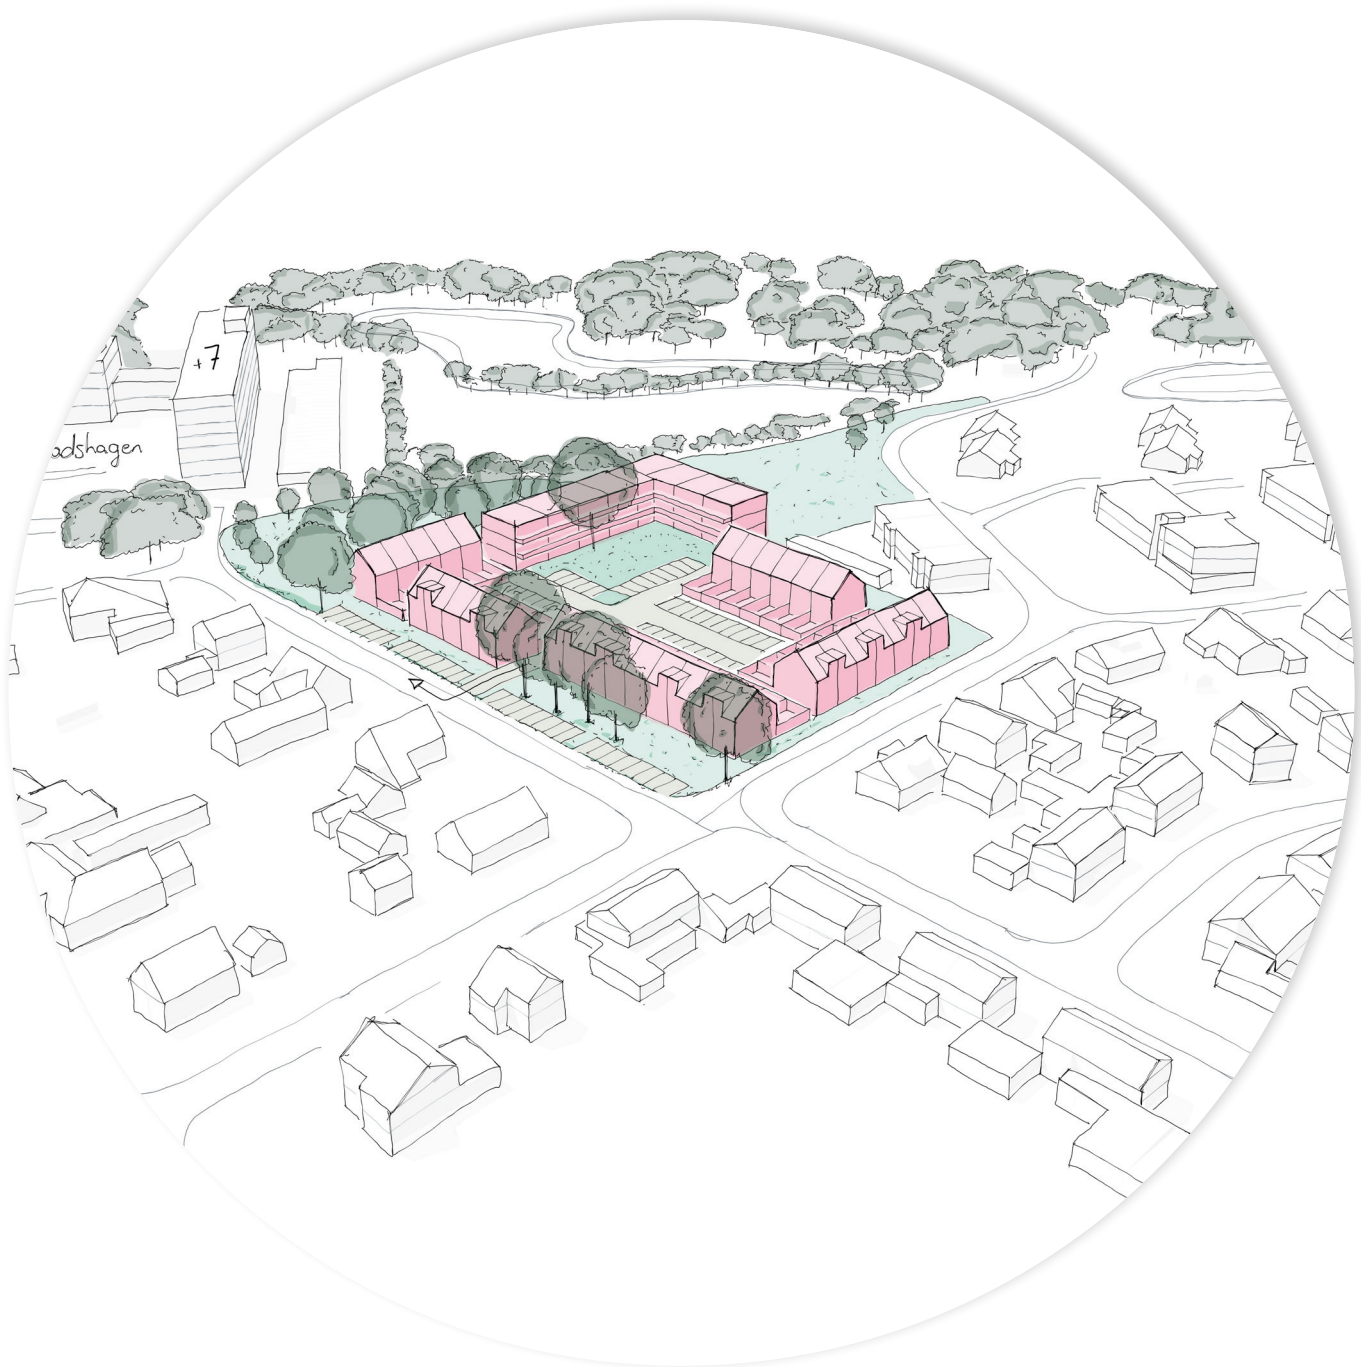


Scenario B - Wonen aan het groen

Geluiden uit de omgeving




Laagbouw aansluiten bij de buurt

Laagbouw positioneren bij bestaande laagbouw

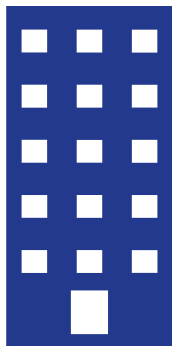

Hoogbouw aan de randen

Hoogbouw positioneren aan de rand bij de bestaande bomen

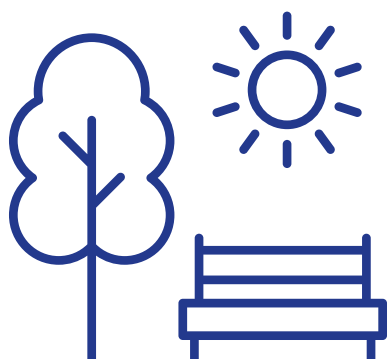

Parkachtige setting versterken

Aansluiten bij bestaande groene en parkachtige omgeving




Ontsluiting verkeer en parkeren

Goede afwikkeling van verkeer en parkeren



Ruimte voor ontmoeting

Ruimte maken voor ontmoeting en activiteiten

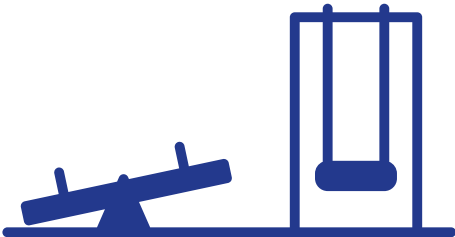


Ruimte voor spelen

Ruimte maken voor speelelementen

Proces & vervolg


Tijdljn

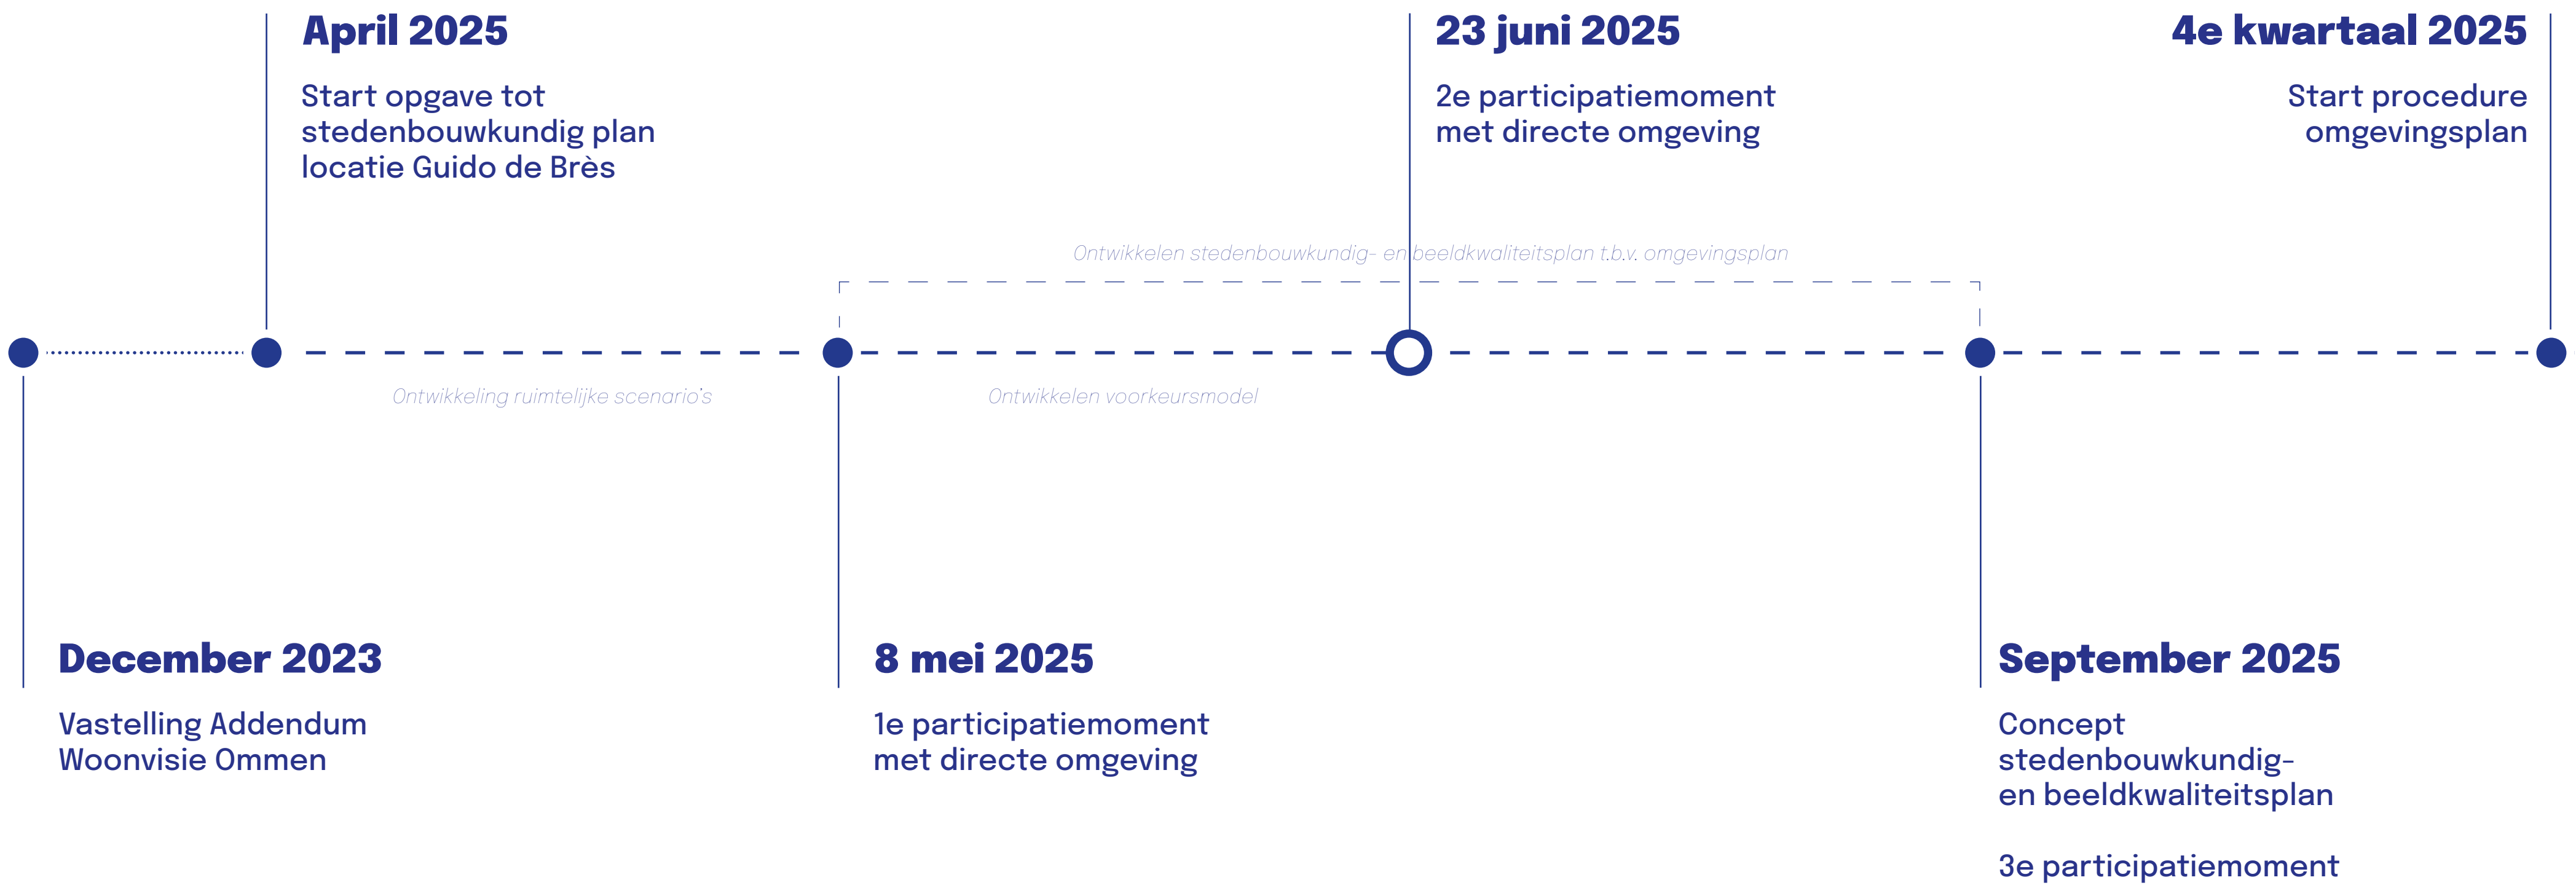


DOORONTWIKKELING RUIMTELIJK CONCEPT

***DISCLAIMER**
Deze inhoud dient als verkenning
van een ruimtelijk concept


Ruimtelijk concept

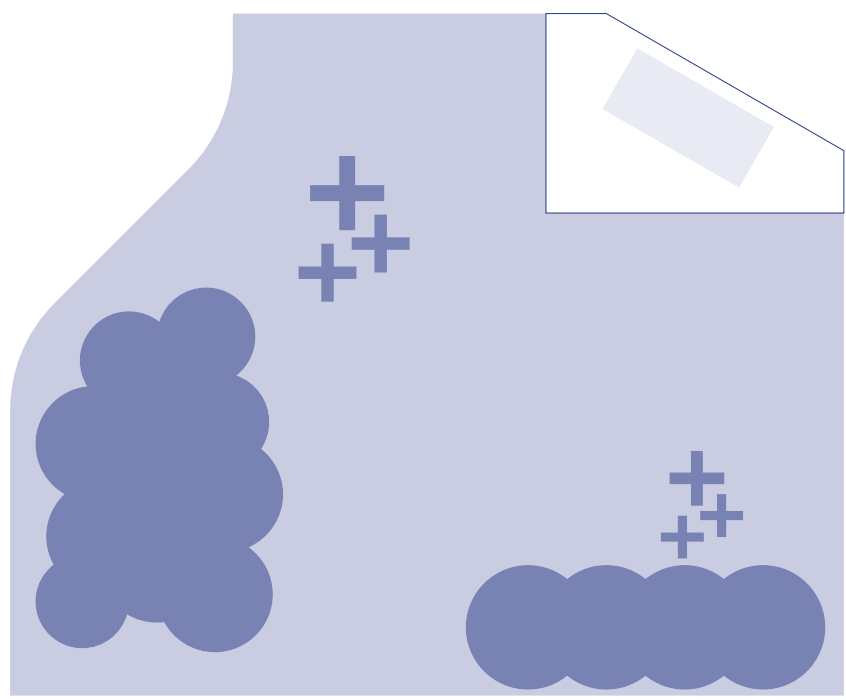

1. Voorbouwen op bestaande kwaliteiten

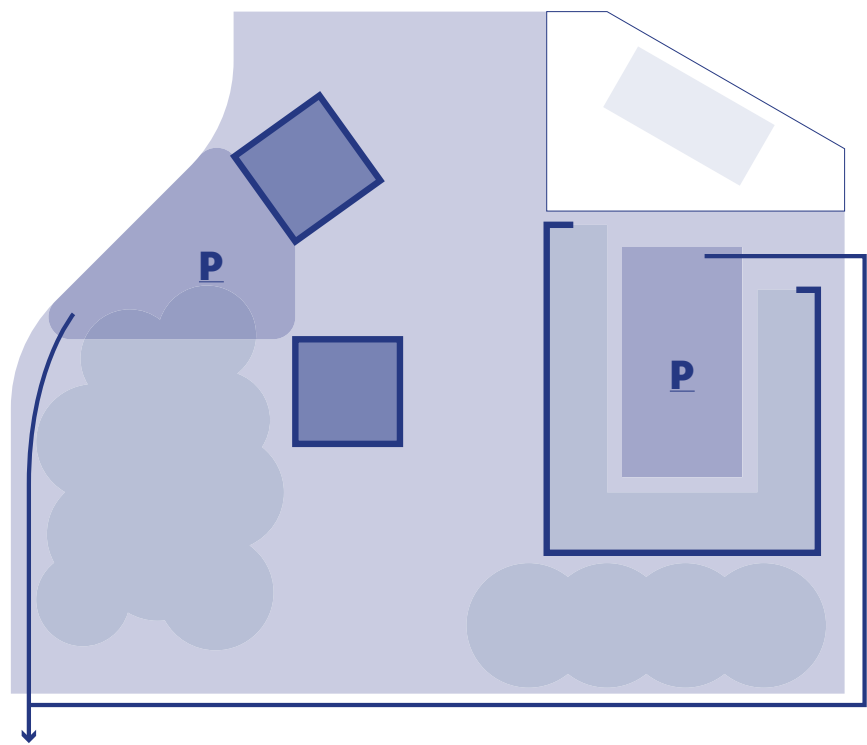

2. Laagbouw aangesloten op de buurt en hoogbouw aan de parkrand

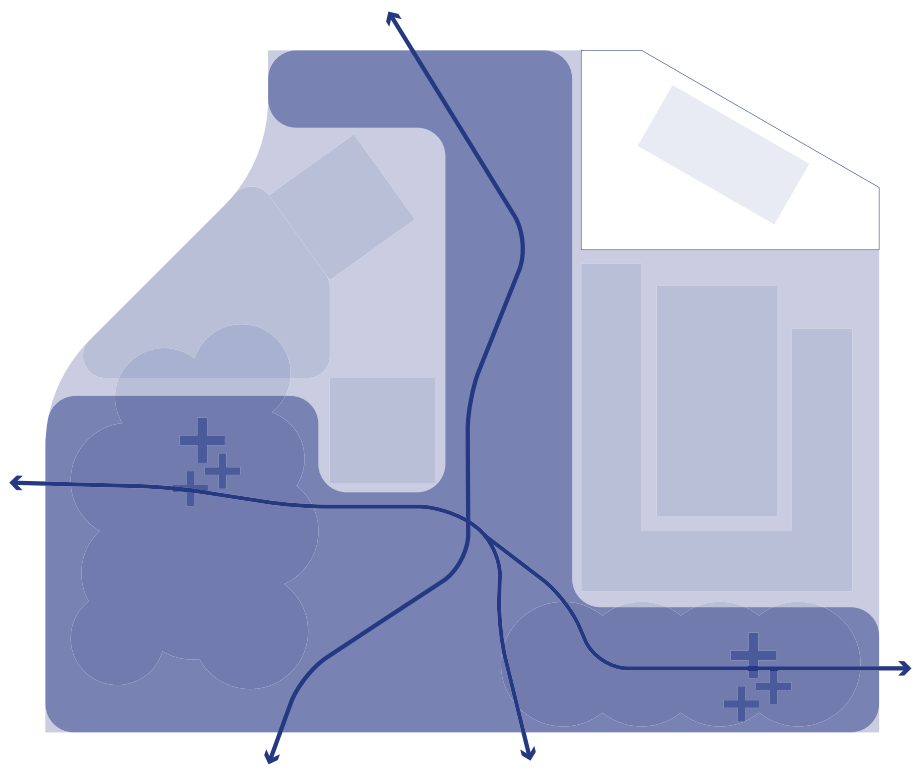


3. Kwalitatieve openbare ruimte tussen de gebouwen

Inpassing

Overzicht locatie




Ruimtelijke inpassing

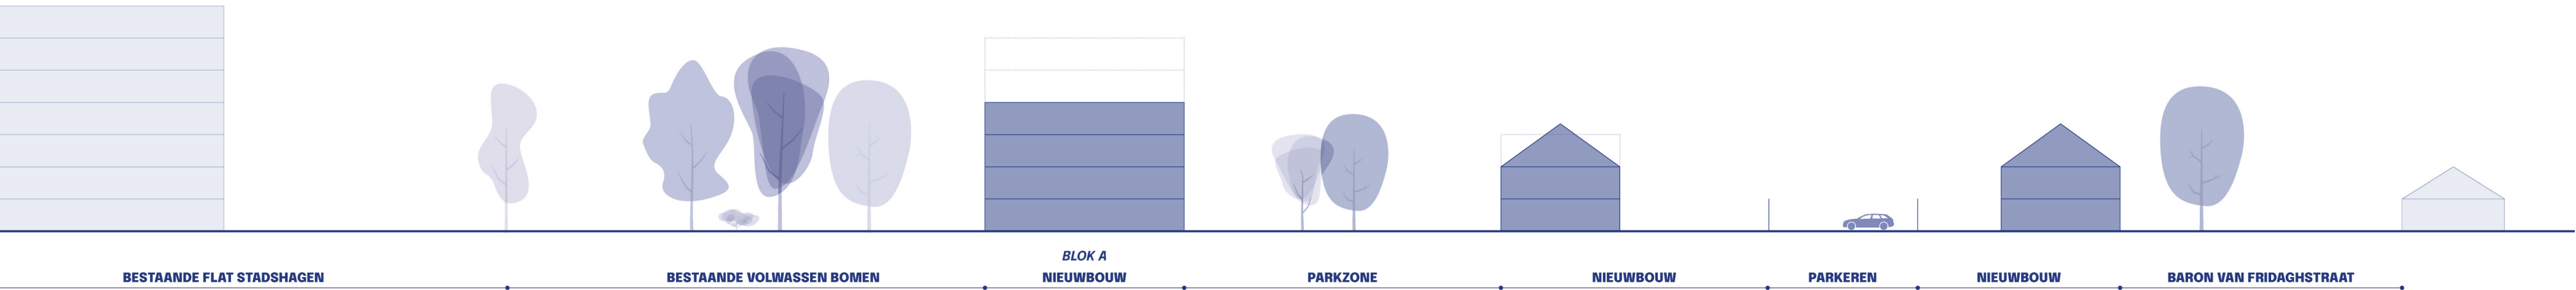

DOORONTWIKKELING RUIMTELIJK CONCEPT

***DISCLAIMER**
Deze inhoud dient als verkenning
van een ruimtelijk concept

Belangrijke ontwerpaspecten

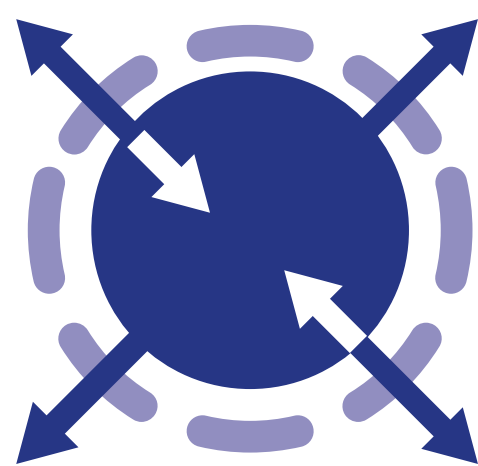

Ruimtelijke relatie met omgeving

Om een sterke relatie te creëren met de omgeving wordt rekening gehouden met bijvoorbeeld groen, water, routes en cultuurhistorie.



Sfeer en beleving

Van groot belang is dat de bewoners en omwonenden het plan ruimtelijk én sociaal gezien, als prettig ervaren.



Verhalen uit de omgeving


Lokale verhalen verrijken het ontwerp waarmee plannen ontstaan die beter aansluiten bij de identiteit van de plek en de behoeften van de gemeenschap.

Inpassing

Overzicht locatie



Ruimtelijke inpassing

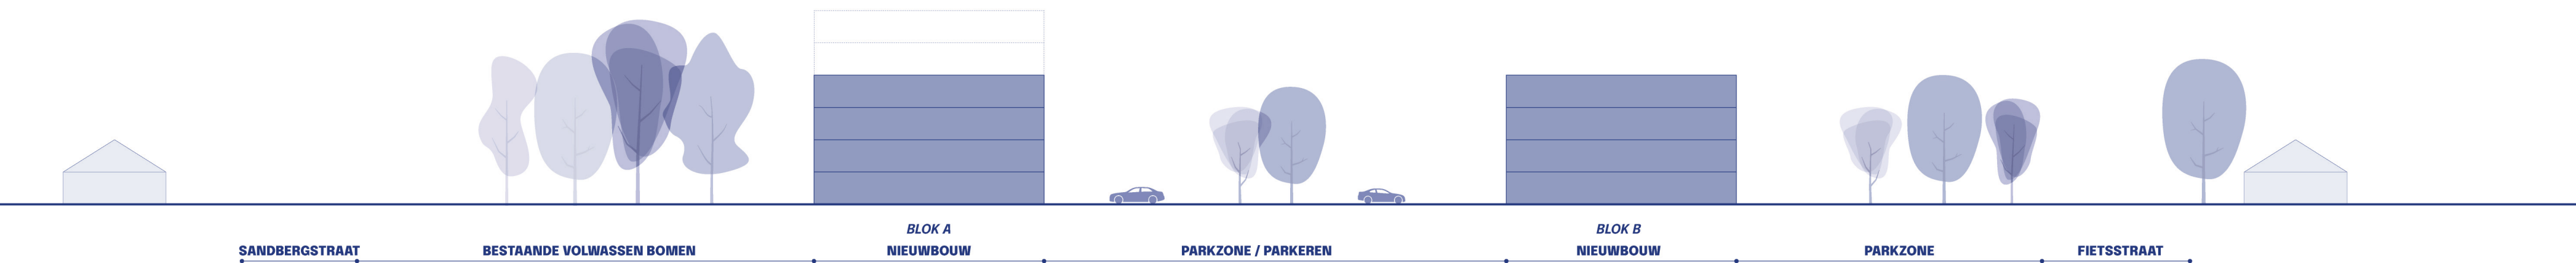

REFERENTIE AFBEELDINGEN

***DISCLAIMER**
*Deze inhoud dient als verkenning
van een ruimtelijk concept*



Voortuinen aan een groene omgeving



Appartementen in een parkachtige omgeving



Ruimte voor interactie tussen binnen en buiten



Landschappelijk wonen



Voordeur aan het park



Prettige openbare wandelpaden door het park



Parkeren in de luwte



Parkeren in het landschap