


TERUGBLIK INLOOPAVOND

Gepresenteerde Scenario's




Scenario A - Julianaschool 2.0

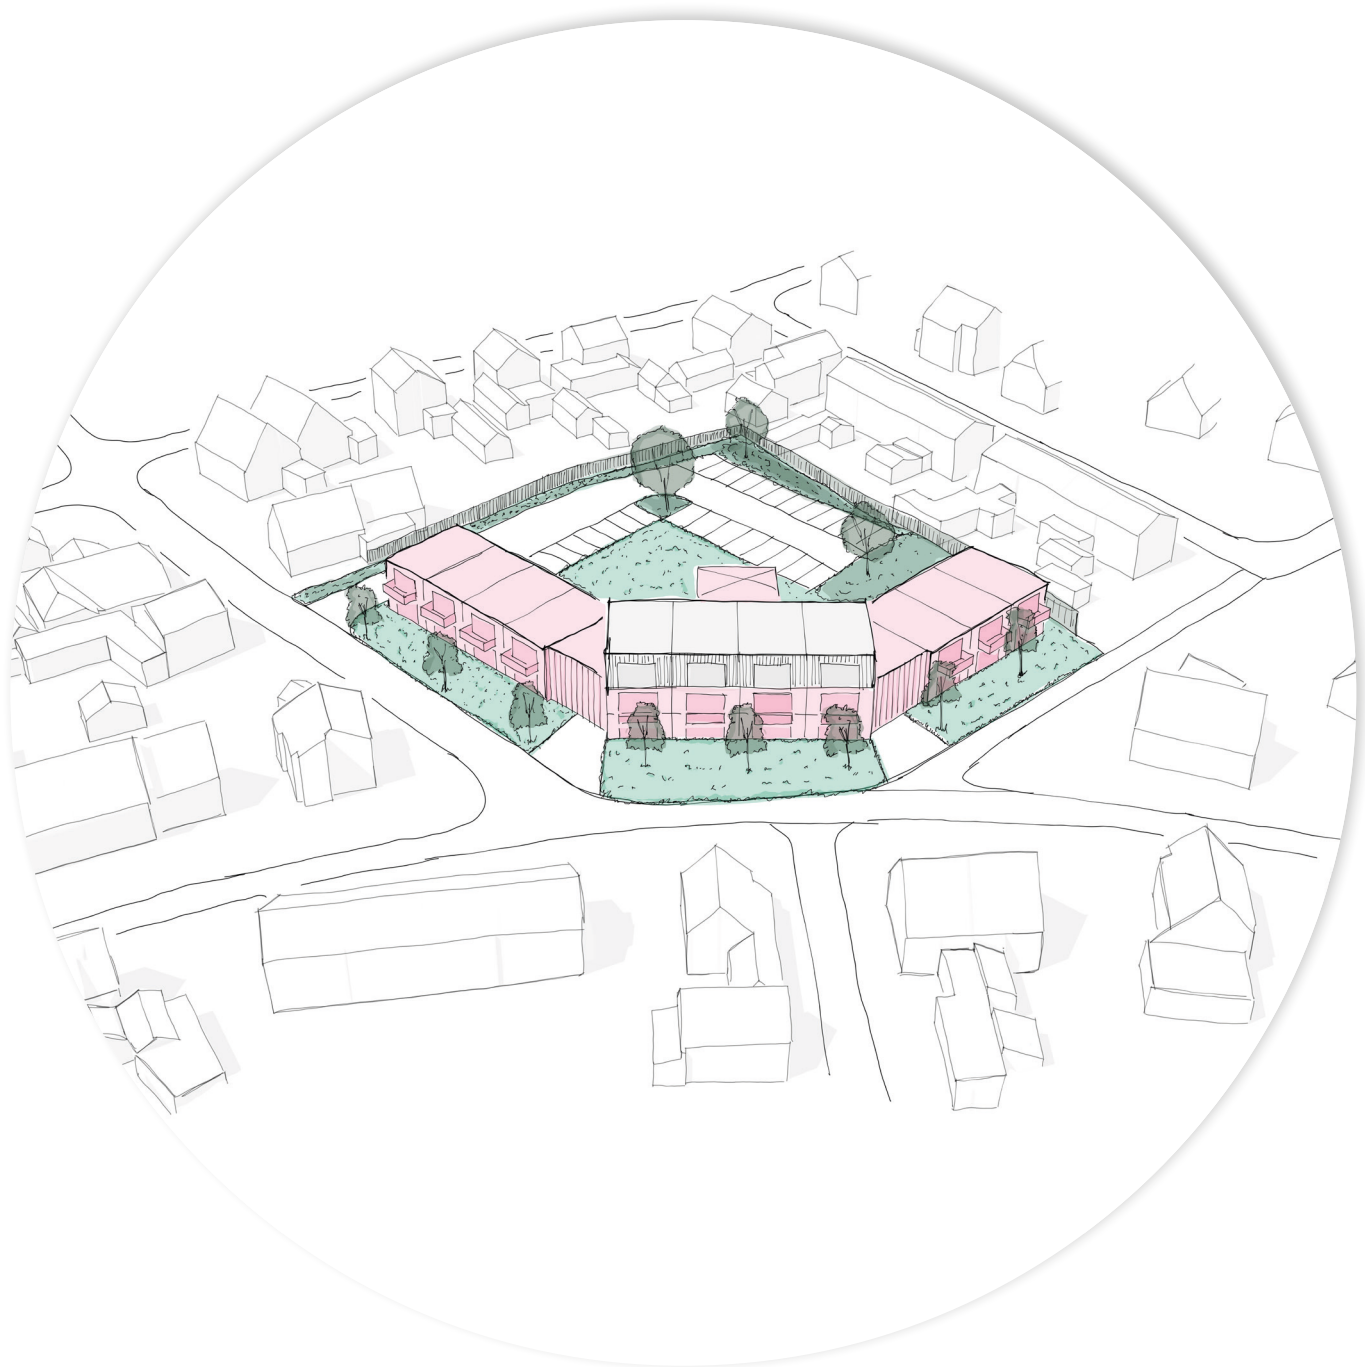

Scenario B - Hofje van de buurt

Geluiden uit de omgeving

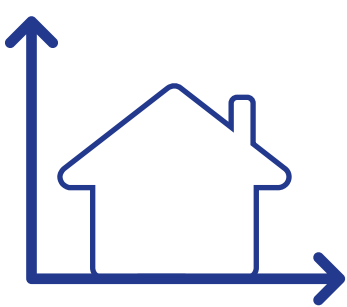

Afmeting gebouw

Zorgen zijn geuit wat betreft de hoogte van het gebouw.



Inpassing in de buurt

Een ontwerp dat past binnen het bestaande straatbeeld en lucht geeft in de buurt.



Groen karakter

Behoud van het groene karakter van het perceel.



Bomen

Behoud van bestaande bomen en (toevoegen) fruitbomen



Ontmoeting

Ruimte voor ontmoeting en spel in de buurt




Privacy

Zorgvuldig omgaan met de privacy in bestaande achtertuinen

Proces & vervolg


Tijdljn

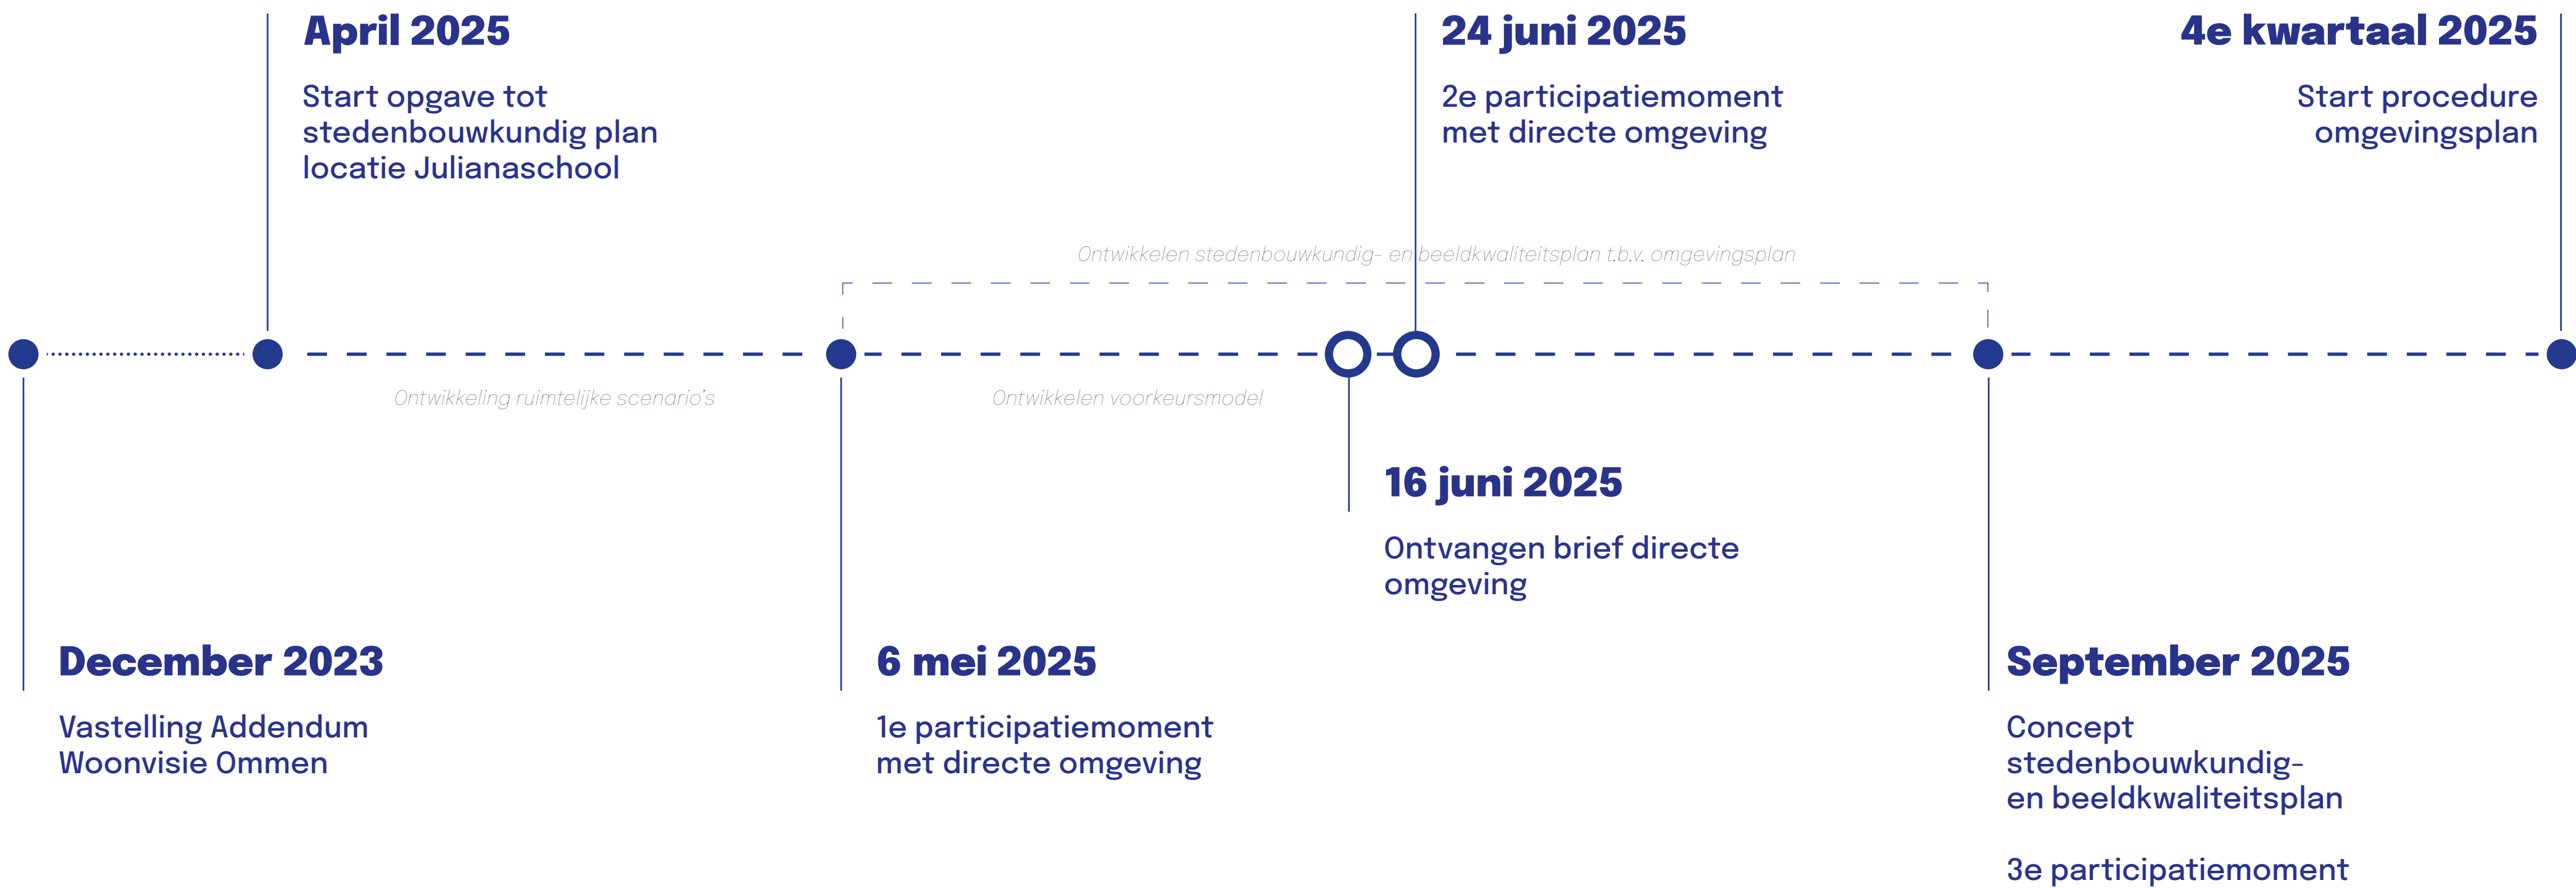


DOORONTWIKKELING RUIMTELIJK CONCEPT

***DISCLAIMER**
Deze inhoud dient als verkenning
van een ruimtelijk concept


Ruimtelijk concept

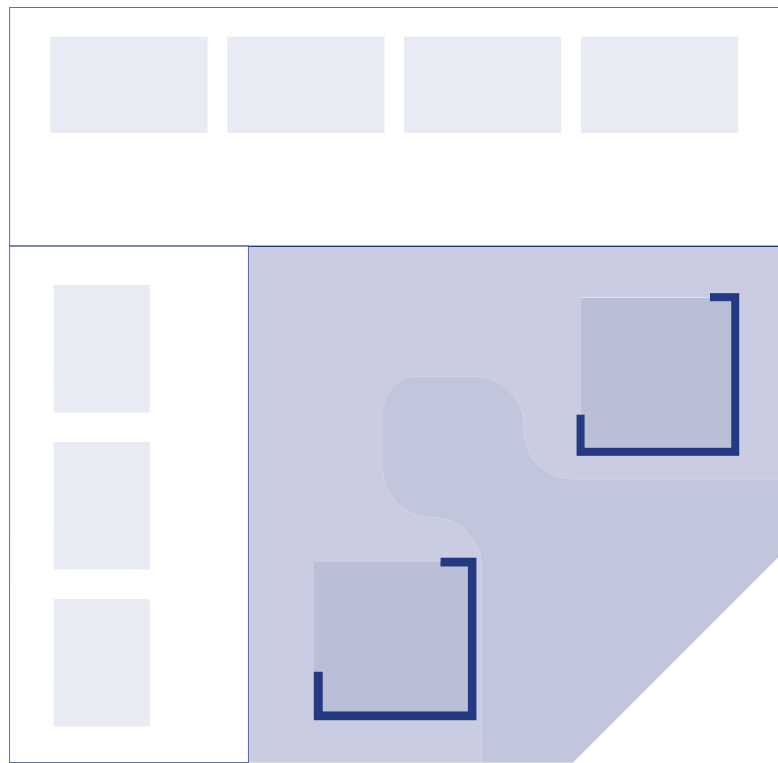

1. Compacte gebouwen die ademruimte hebben in de buurt

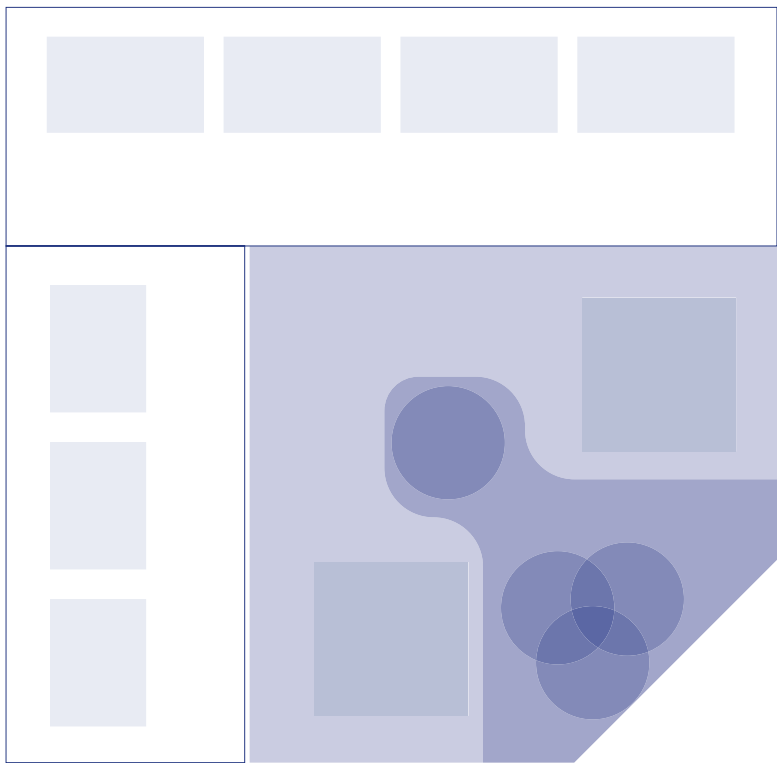

2. Hofje aan de straat versterkt groene karakter en handhaafd bestaande bomen

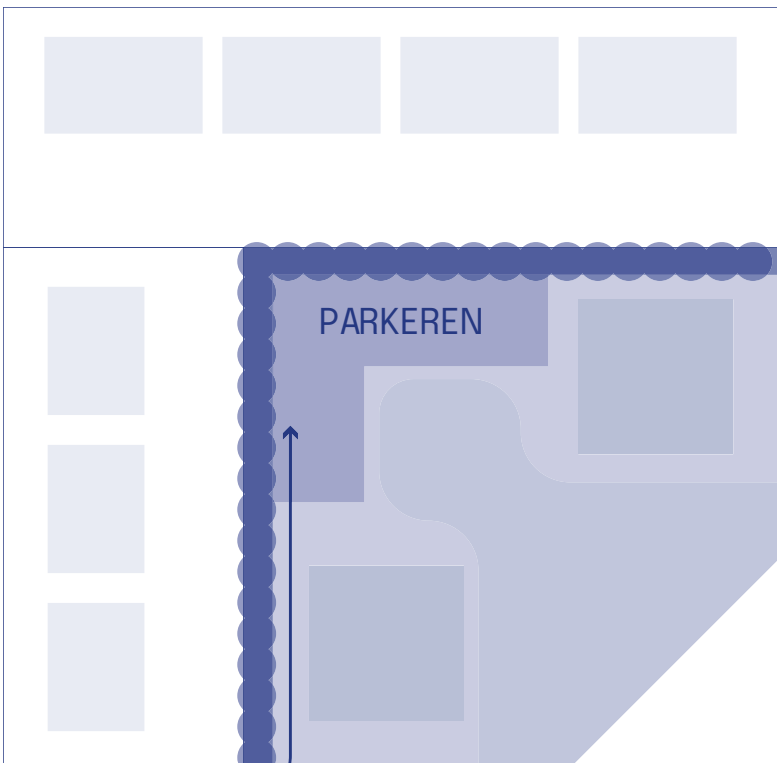


3. Parkeren aan de achterzijde waar aandacht is voor het borgen van privacy

Inpassing


Overzicht



Ruimtelijke inpassing

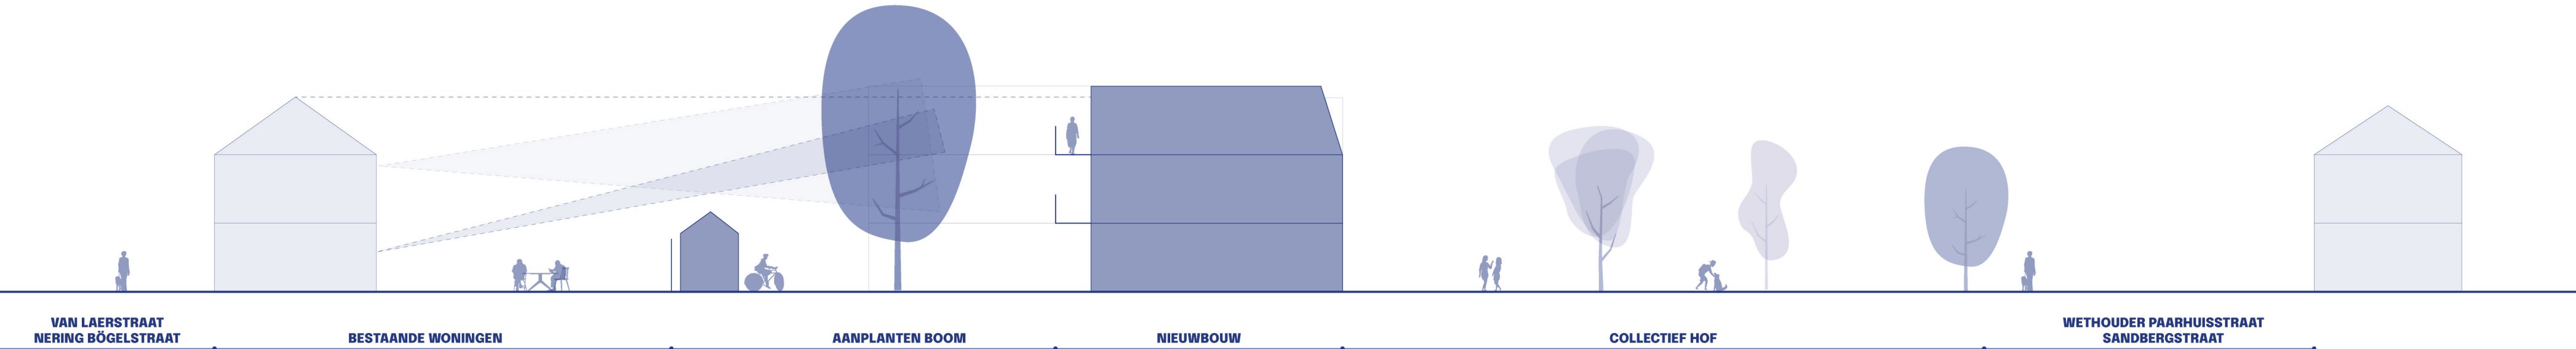

Belangrijke ontwerpaspecten

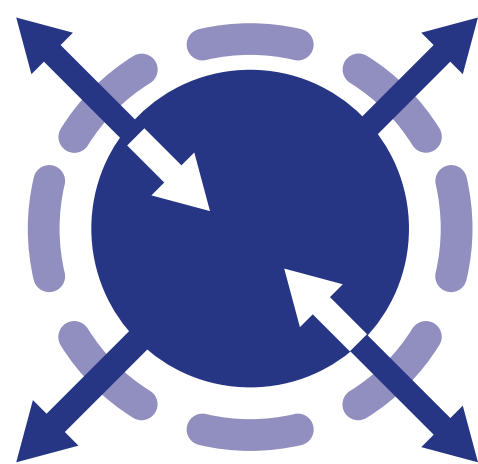

Ruimtelijke relatie met omgeving

Om een sterke relatie te creëren met de omgeving wordt rekening gehouden met bijvoorbeeld groen, water, routes en cultuurhistorie.



Sfeer en beleving

Van groot belang is dat de bewoners en omwonenden het plan ruimtelijk én sociaal gezien, als prettig ervaren.




Verhalen uit de omgeving

Lokale verhalen verrijken het ontwerp waarmee plannen ontstaan die beter aansluiten bij de identiteit van de plek en de behoeften van de gemeenschap.

RUIMTELIJKE IMPRESSIES

***DISCLAIMER**
Deze inhoud dient als verkenning van een ruimtelijk concept


Wethouder Paarhuisstraat

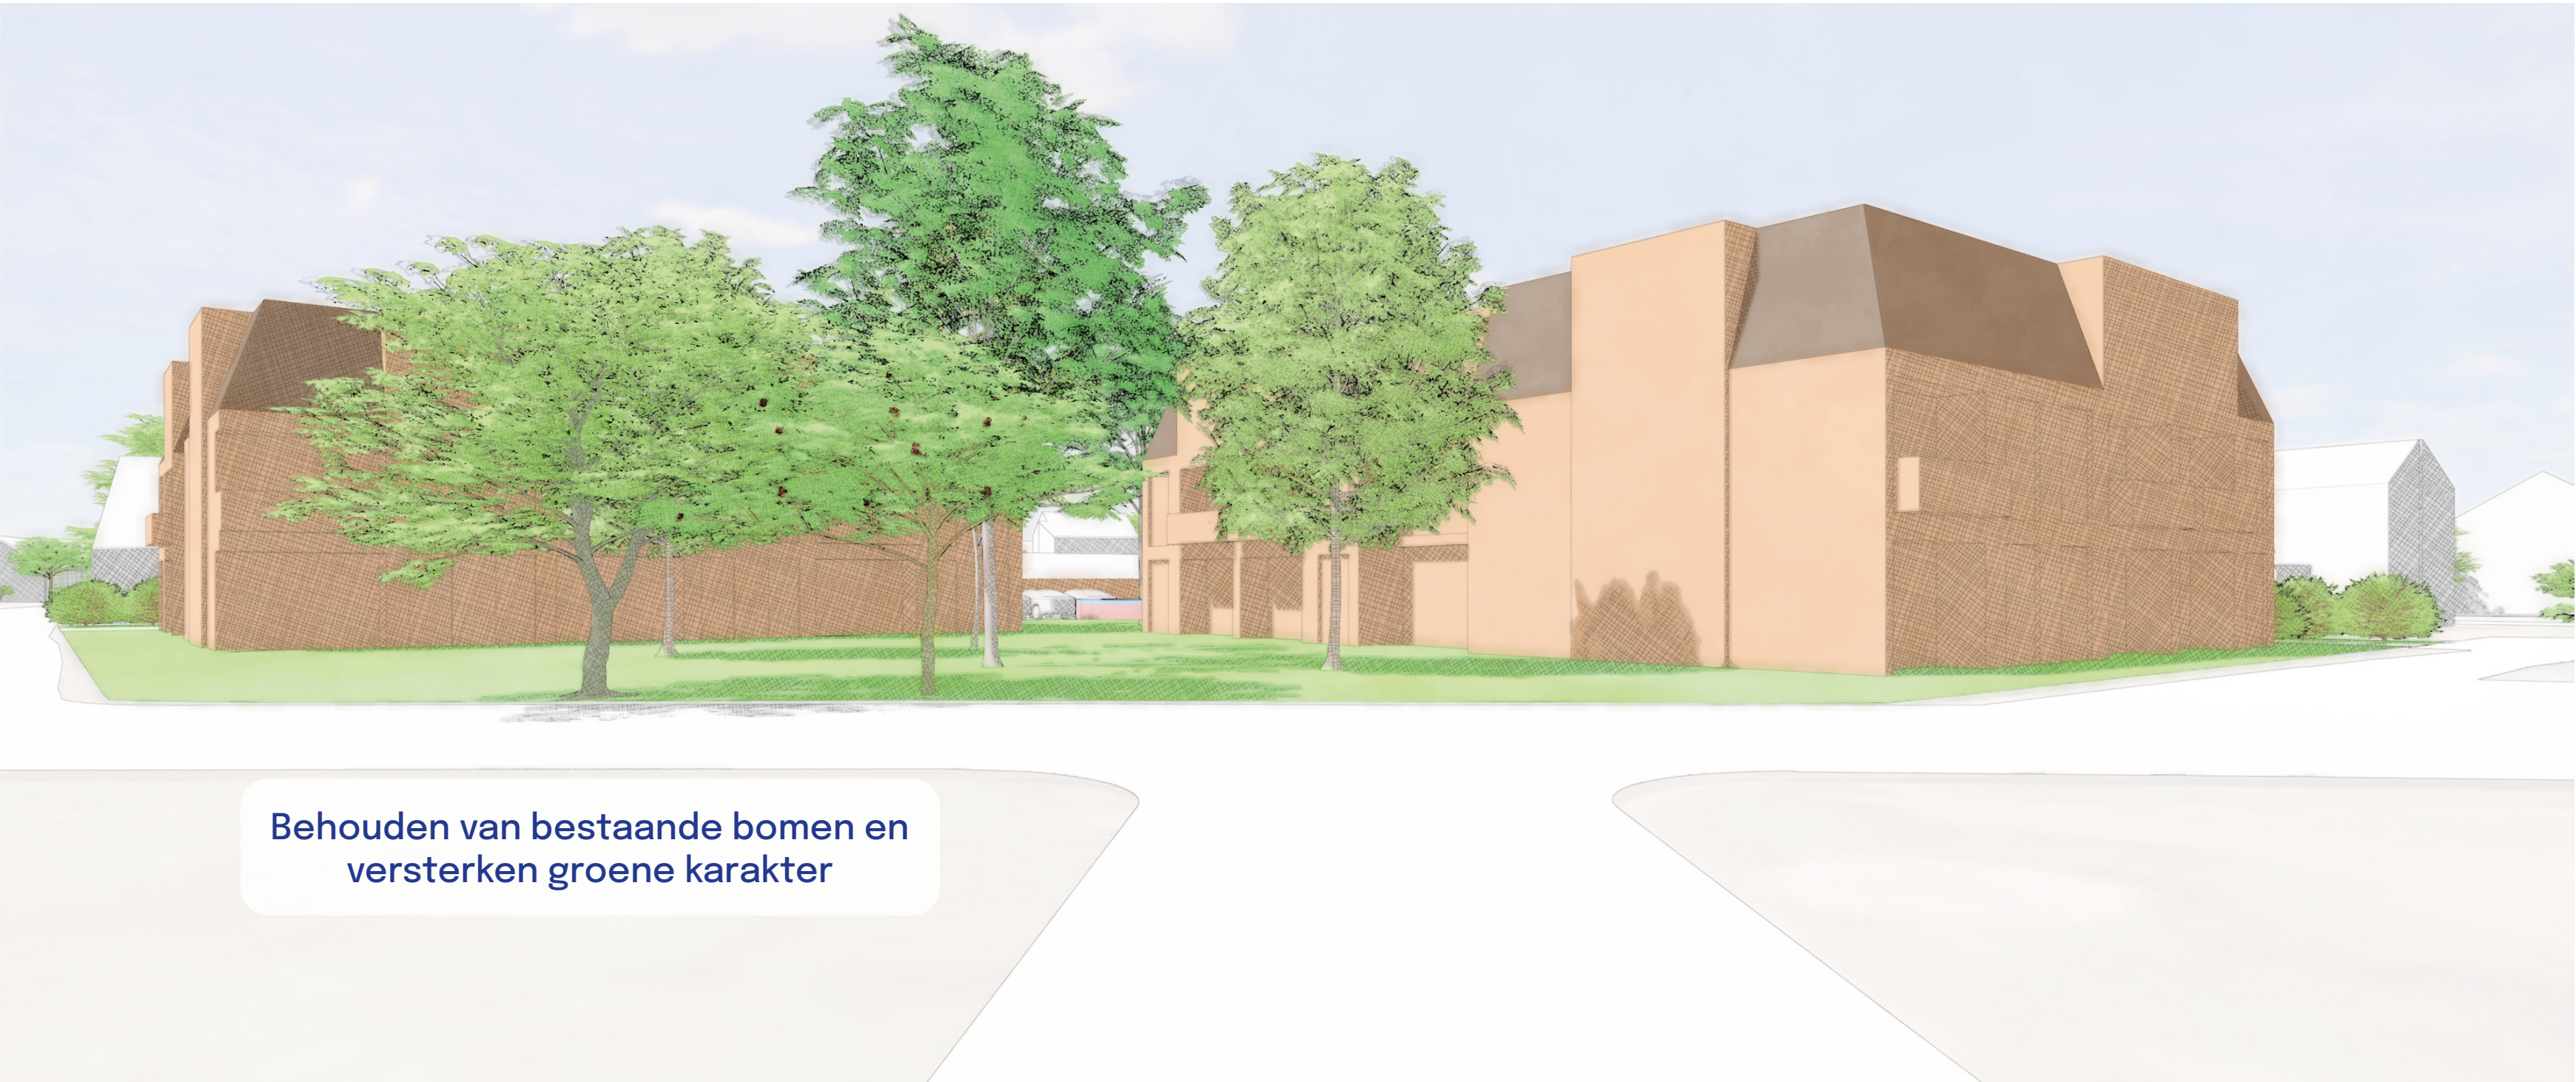

Sandbergstraat



Friesendorpstraat

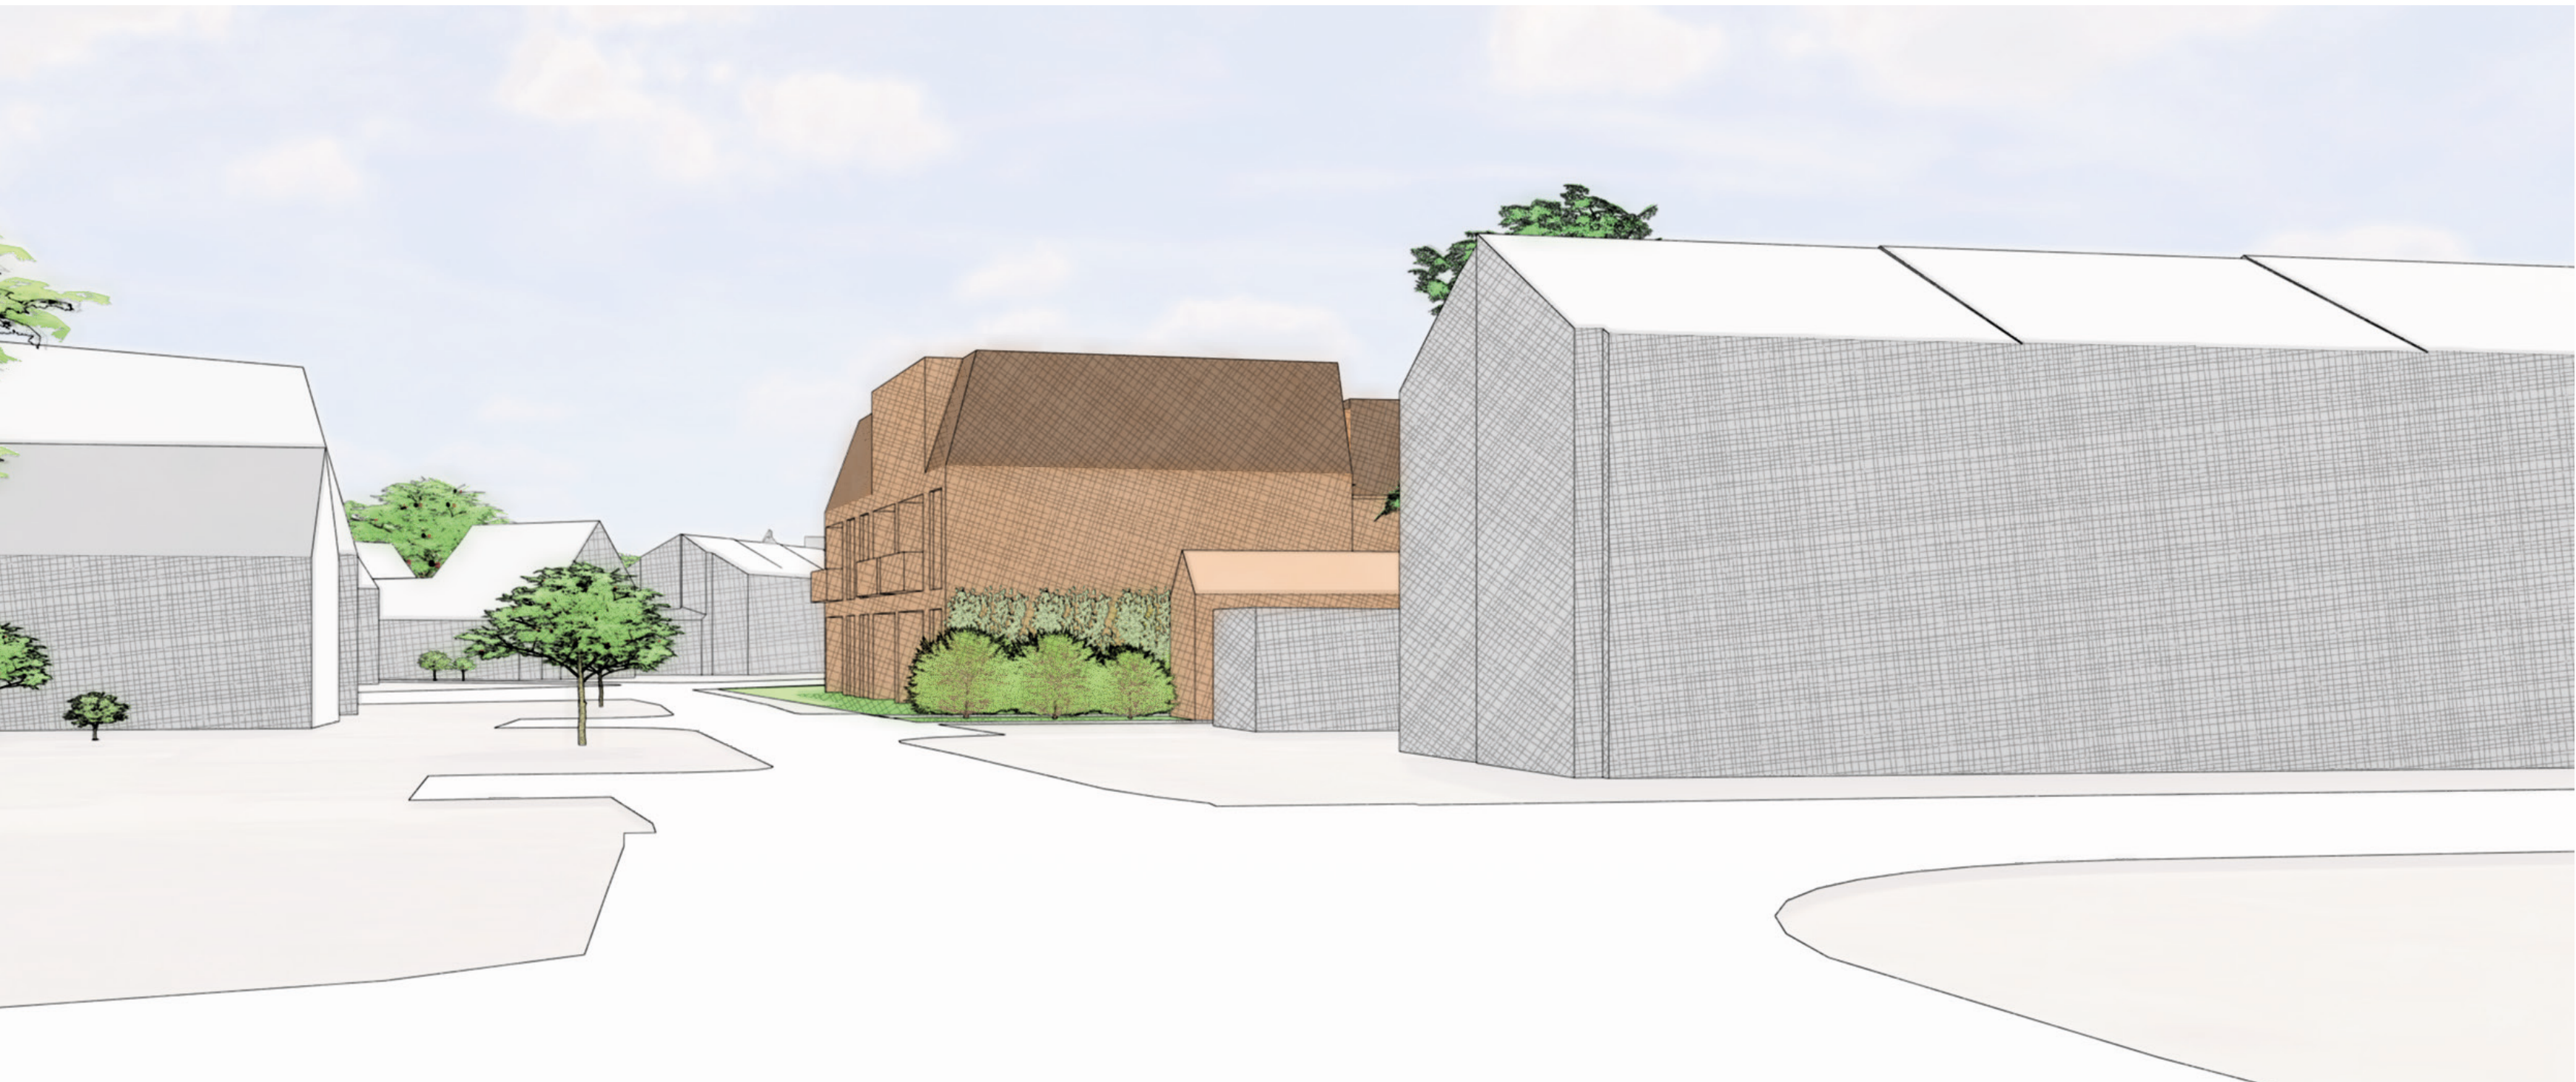

REFERENTIE AFBEELDINGEN

***DISCLAIMER**
*Deze inhoud dient als verkenning
van een ruimtelijk concept*

