

GEMEINDE GAMPRIN



ZONENPLAN

1 : 10000

LEGENDE

Festsetzungen

Bauzonen

- DK Dorfkernzone Bendern
- W3 Wohnzone W3
- W2 Wohnzone W2
- AA Arbeitszone A
- AB Arbeitszone B
- GL Gewerbe- und Lagerzone Ganada
- OE Zone für öff. Bauten u. Anlagen

Landwirtschaftszone

- LW Landwirtschaftszone

Schutz- und Gefahrenzonen


- F Freihaltezone

Weitere Zonen

- R Reservezone
- ÜG Übriges Gemeindegebiet
- W Waldgebiet
- G Gewässer
- VI Verkehrsfläche innerhalb Bauzone
- VA Verkehrsfläche ausserhalb Bauzone

Hinweise

- Überbauungsplan / Spezialbauvorschriften
- Überbauungsrichtplan
- Unter Schutz gestellte Kulturgüter (Art. 48 KGG)
- Archäologischer Perimeter (Art. 23 KGG)
- Naturschutzgebiet (Art. 19 NSchG)
- Wasserschutzgebiet (Art. 24 GSchG)
- Schutzzone (Art. 24 GSchG)

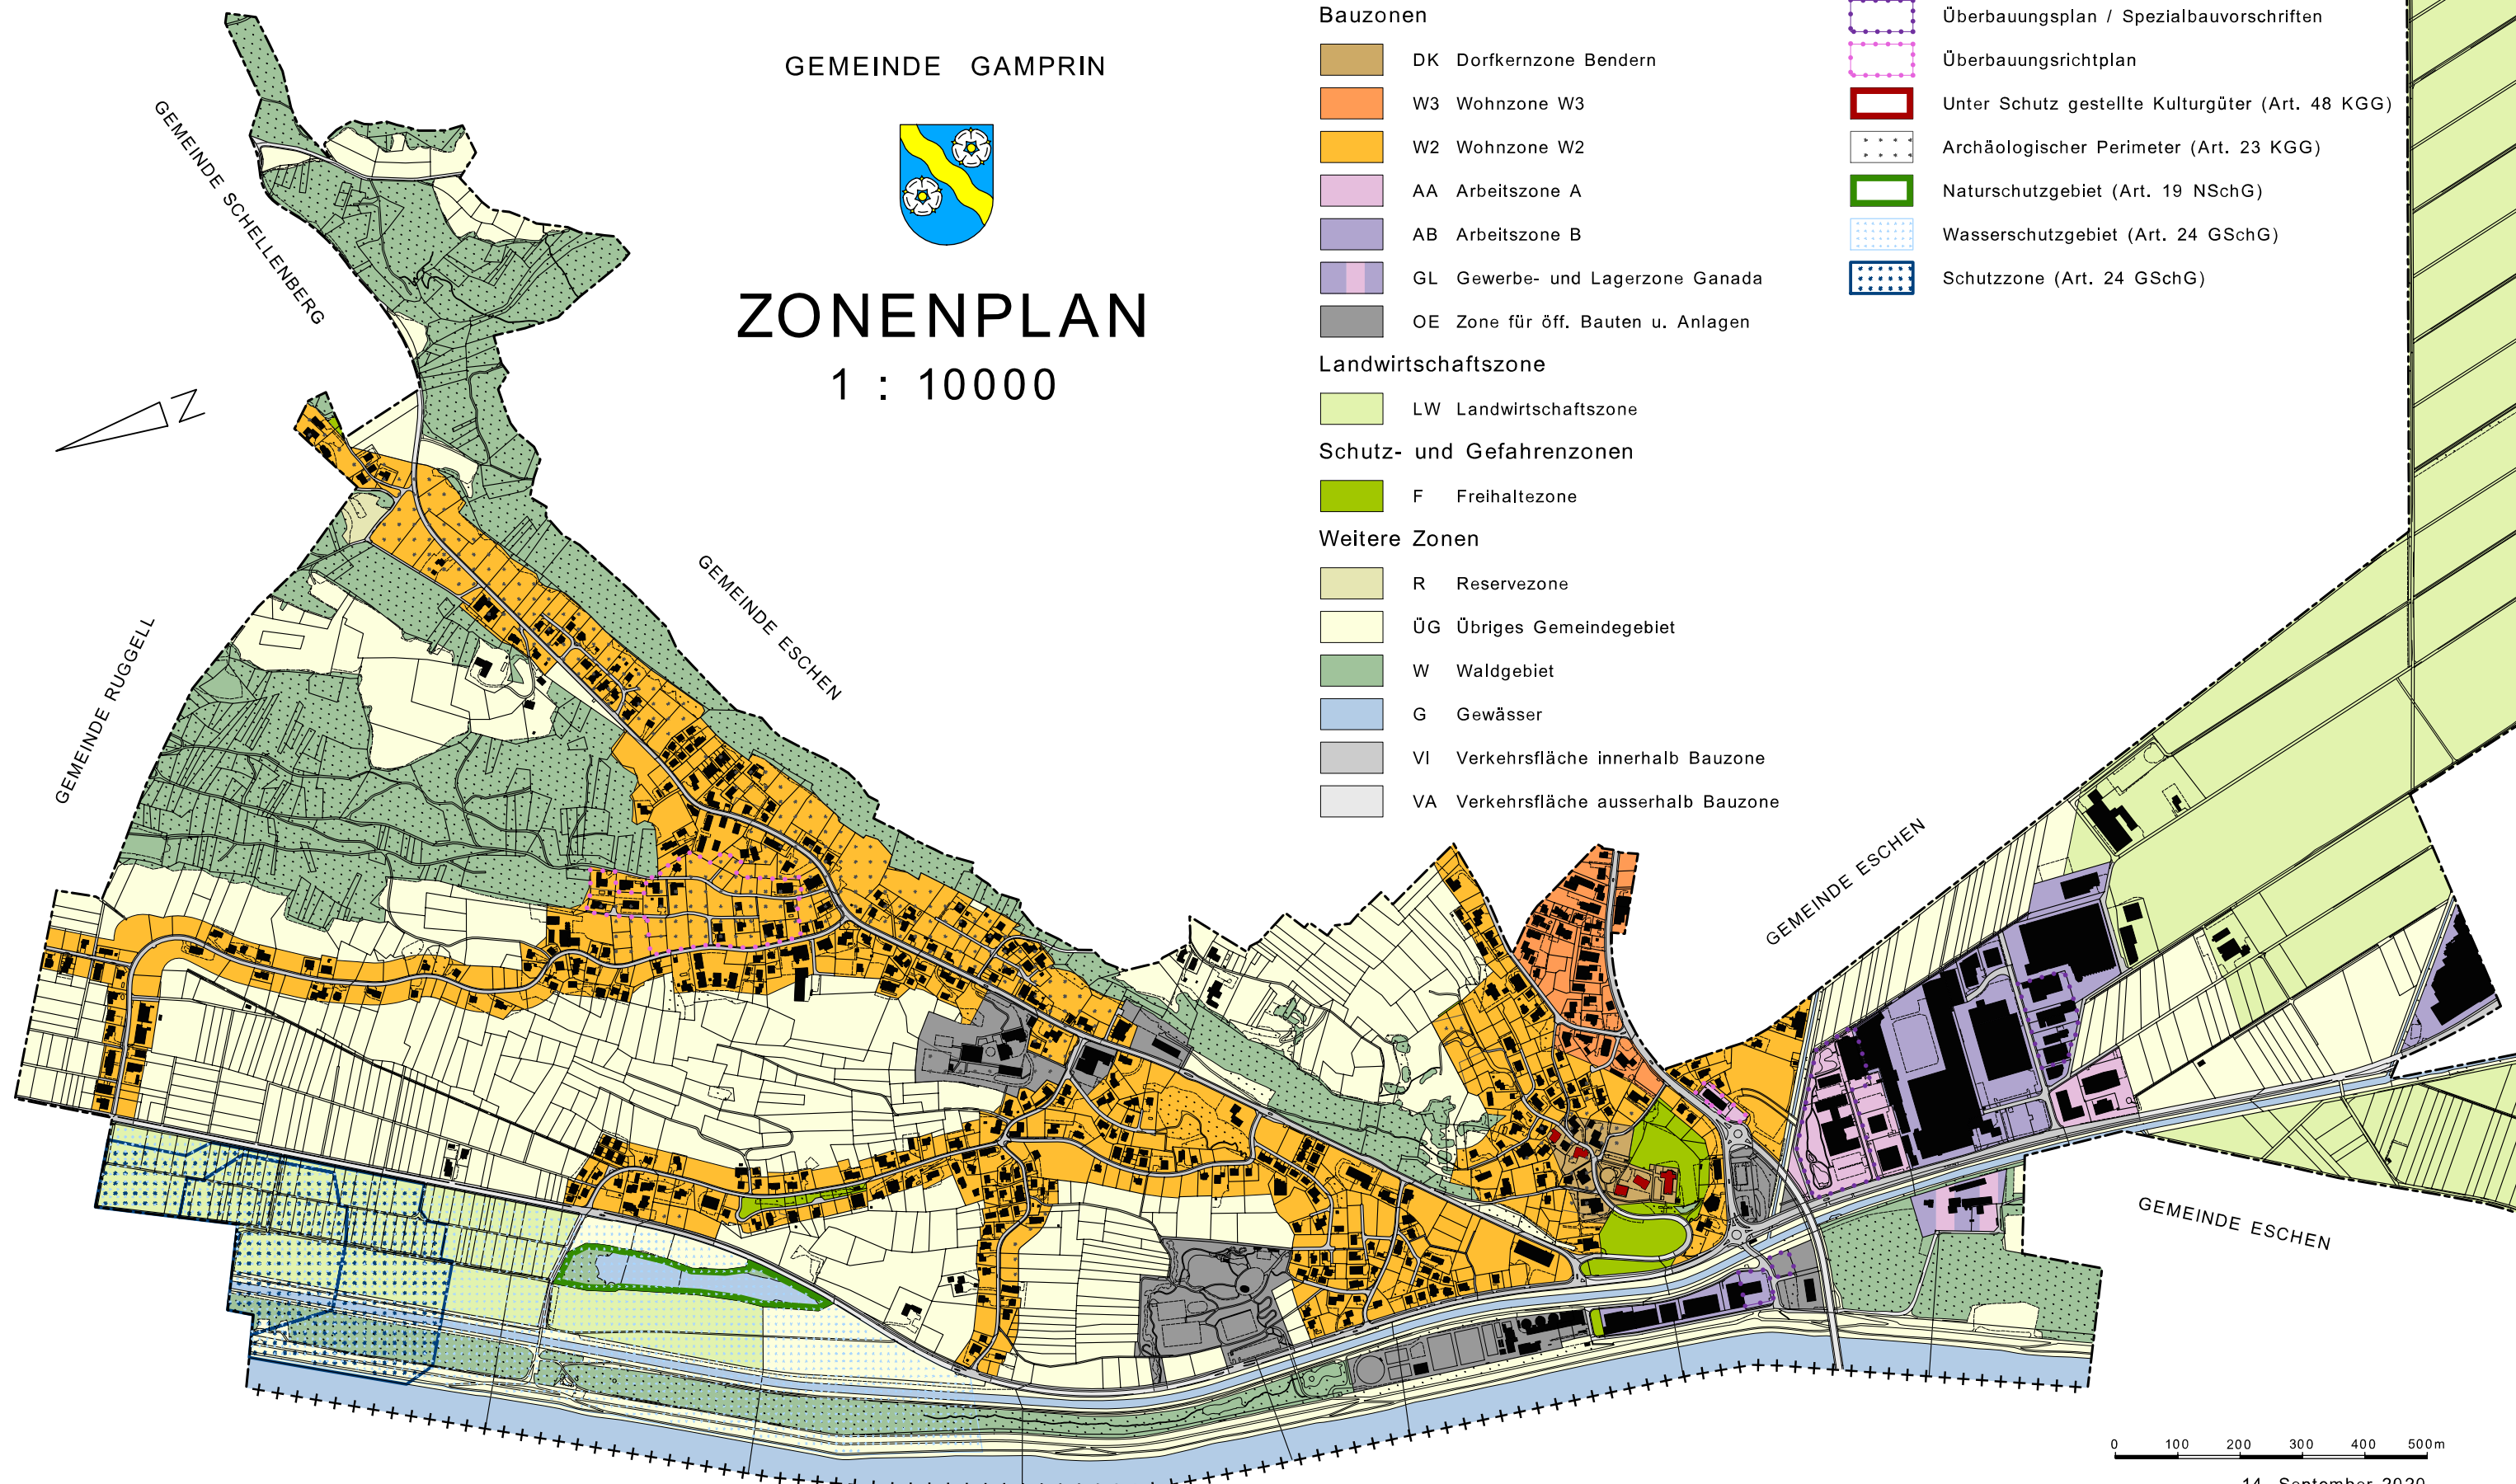

0 100 200 300 400 500m

14. September 2020

Hanno Konrad Anstalt, Eschen