


754 m²
12-14 m²/person
55-63 personer

Total antal arbetsplatser: 55-63
skrivbord (1400x800): 47-55
touchdown: 8

Total antal mötesplatser: 45-47
möte 2-4p: 19 (6 st)
möte 6-8p: 6-8 (1 st)
möte 20p: 20 (1 st)

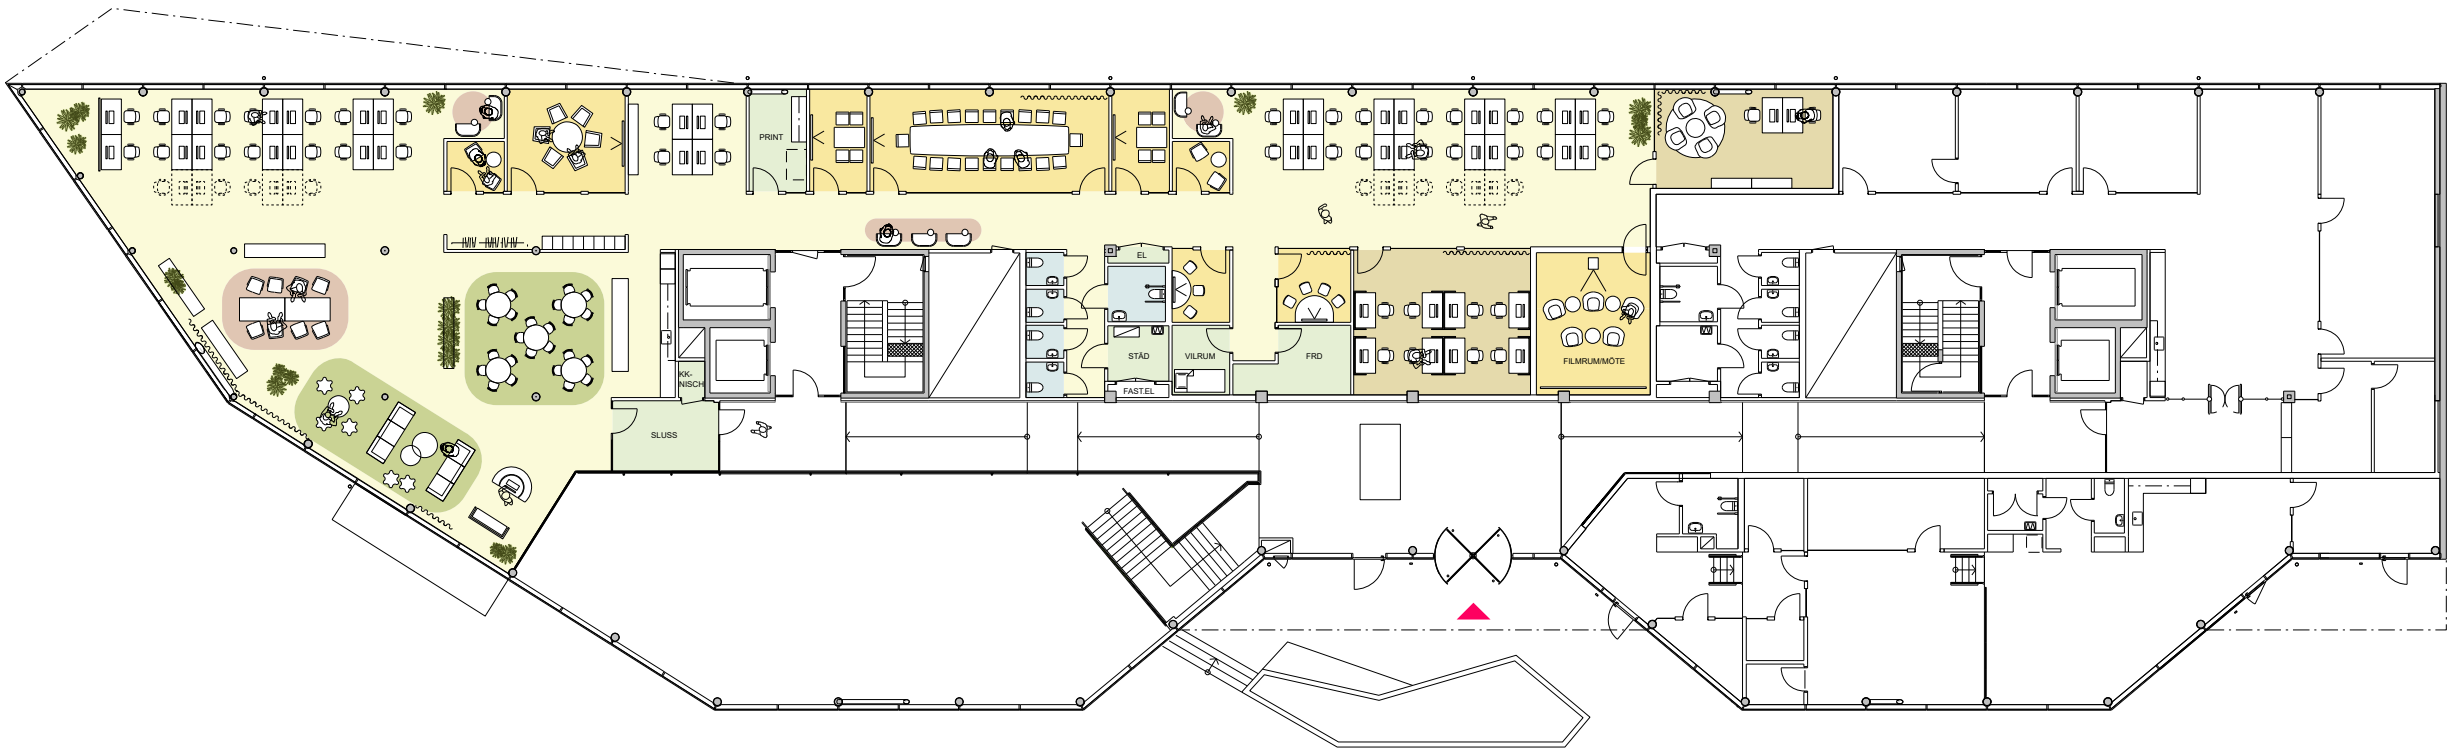

- Öppna arbetsplatser
- Mötesrum
- Kontor/tysta arbetsplaster
- Touchdown
- Paus
- Övriga utrymmen
- WC