


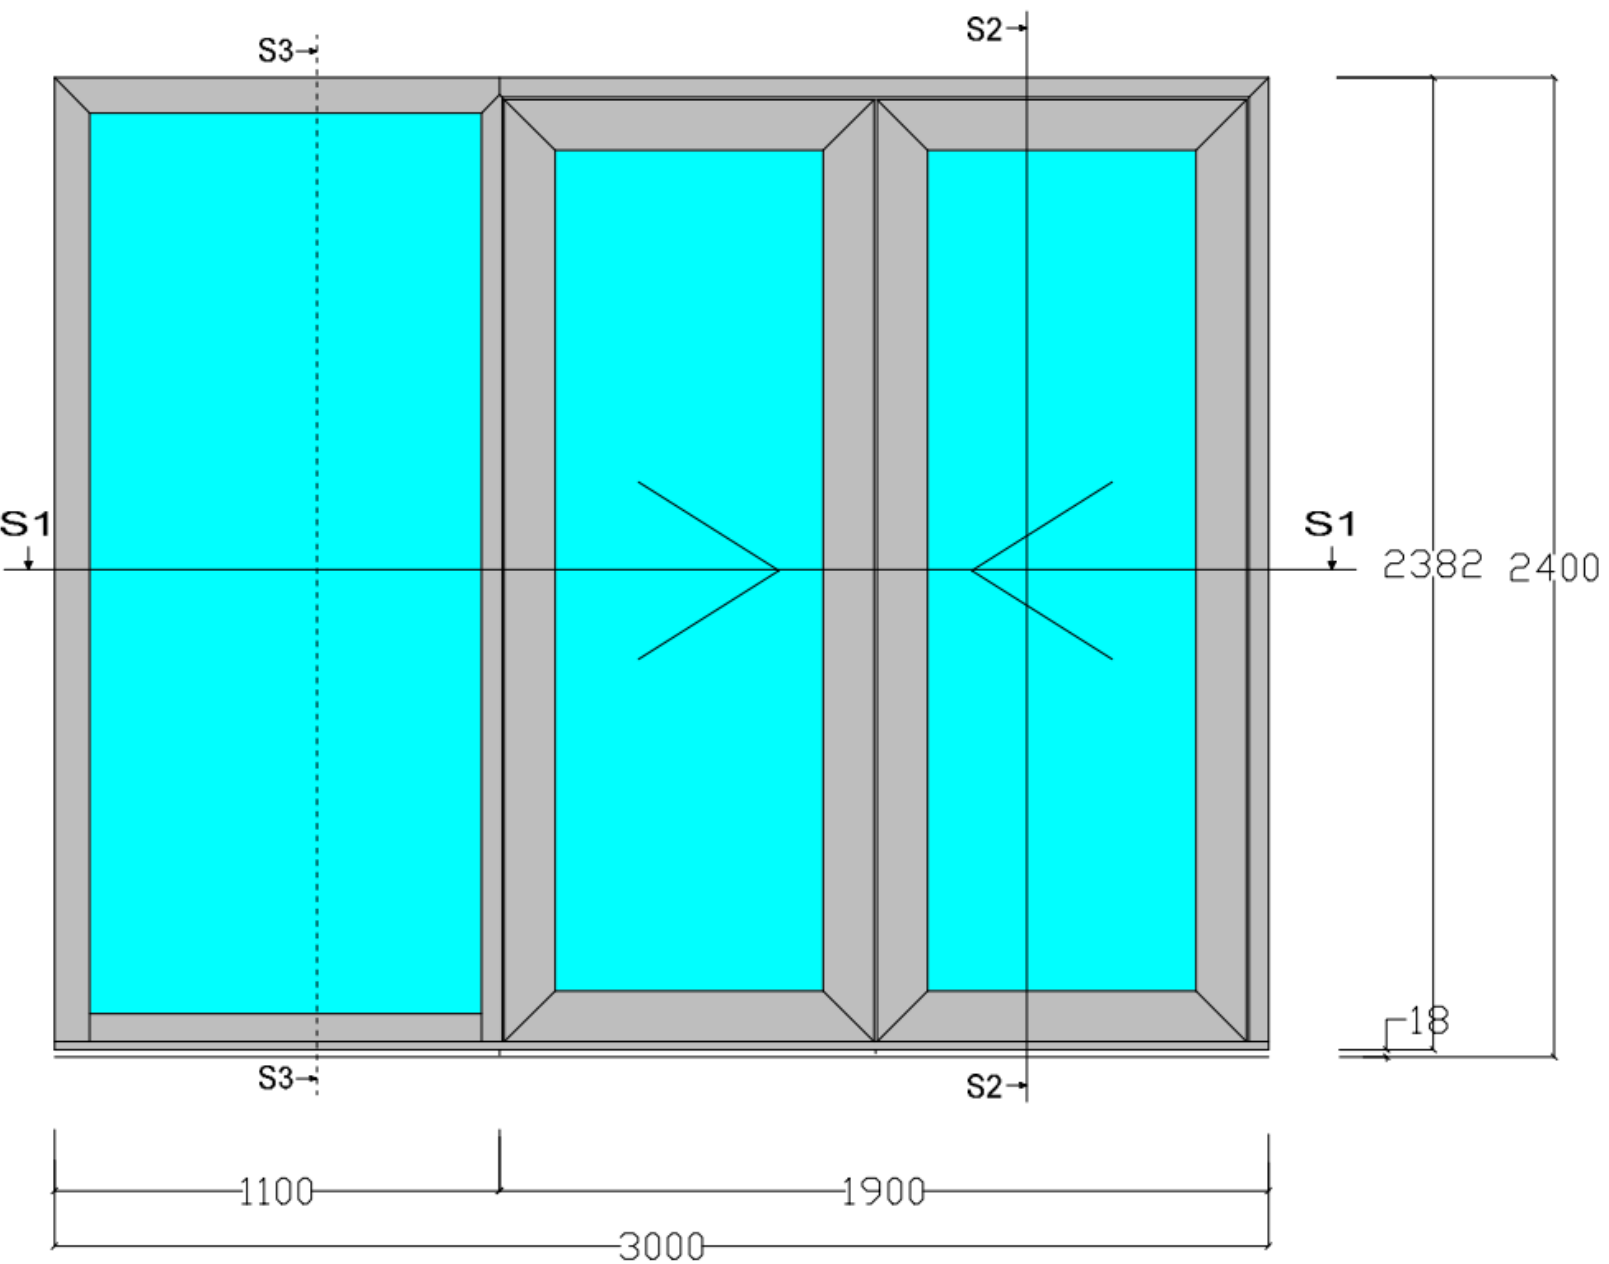


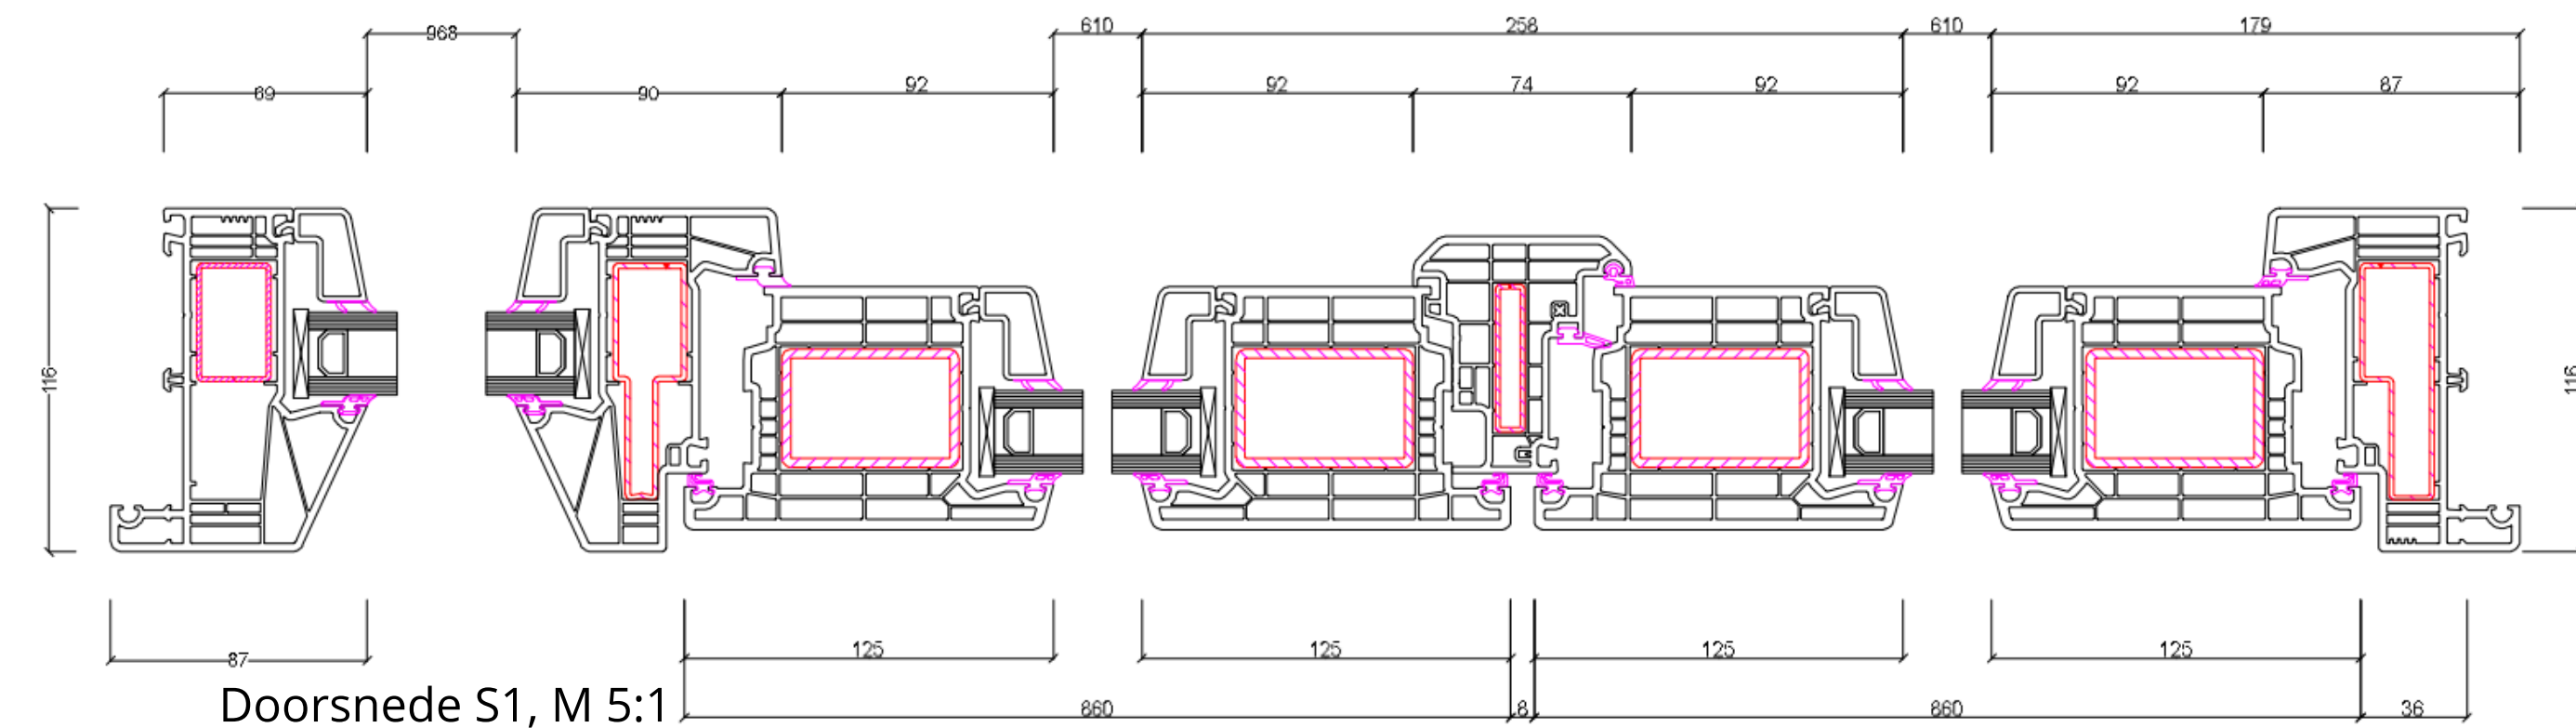

Doorsnede S3, M 5:1

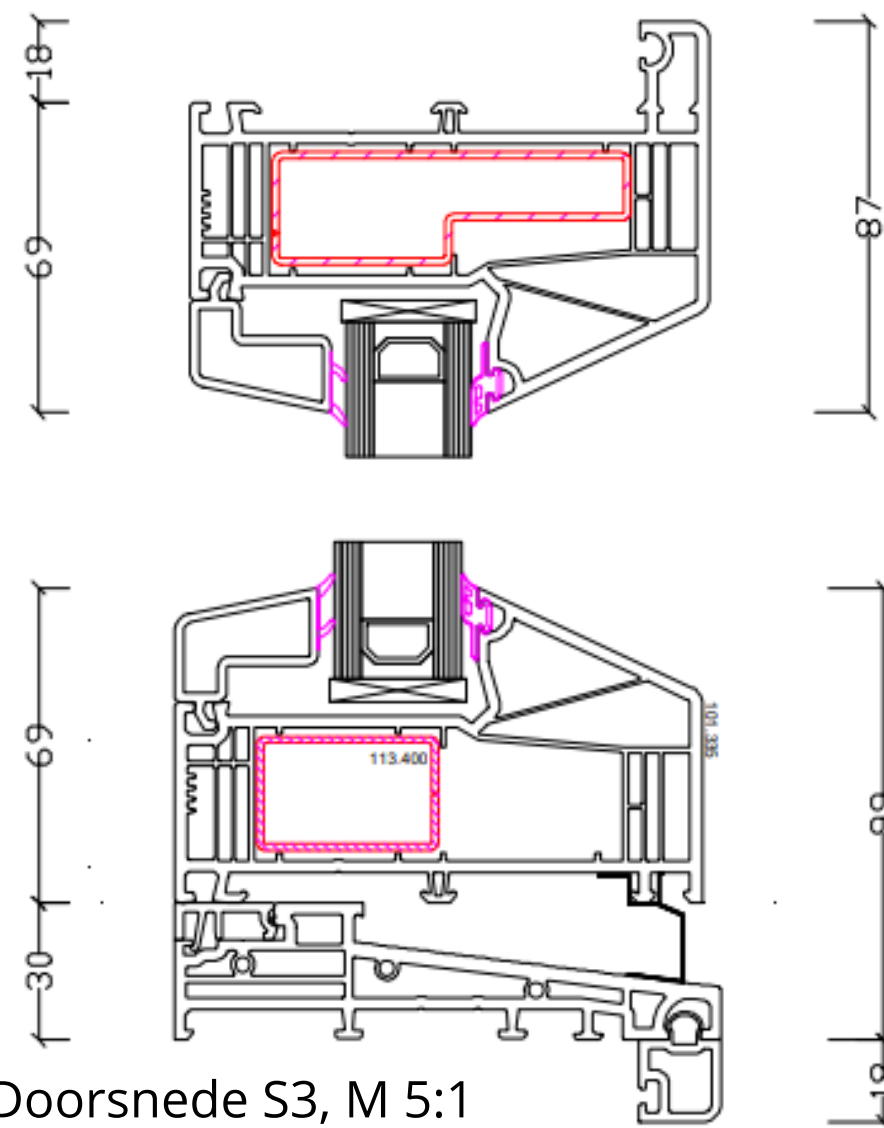

Doorsnede S1, M 5:1

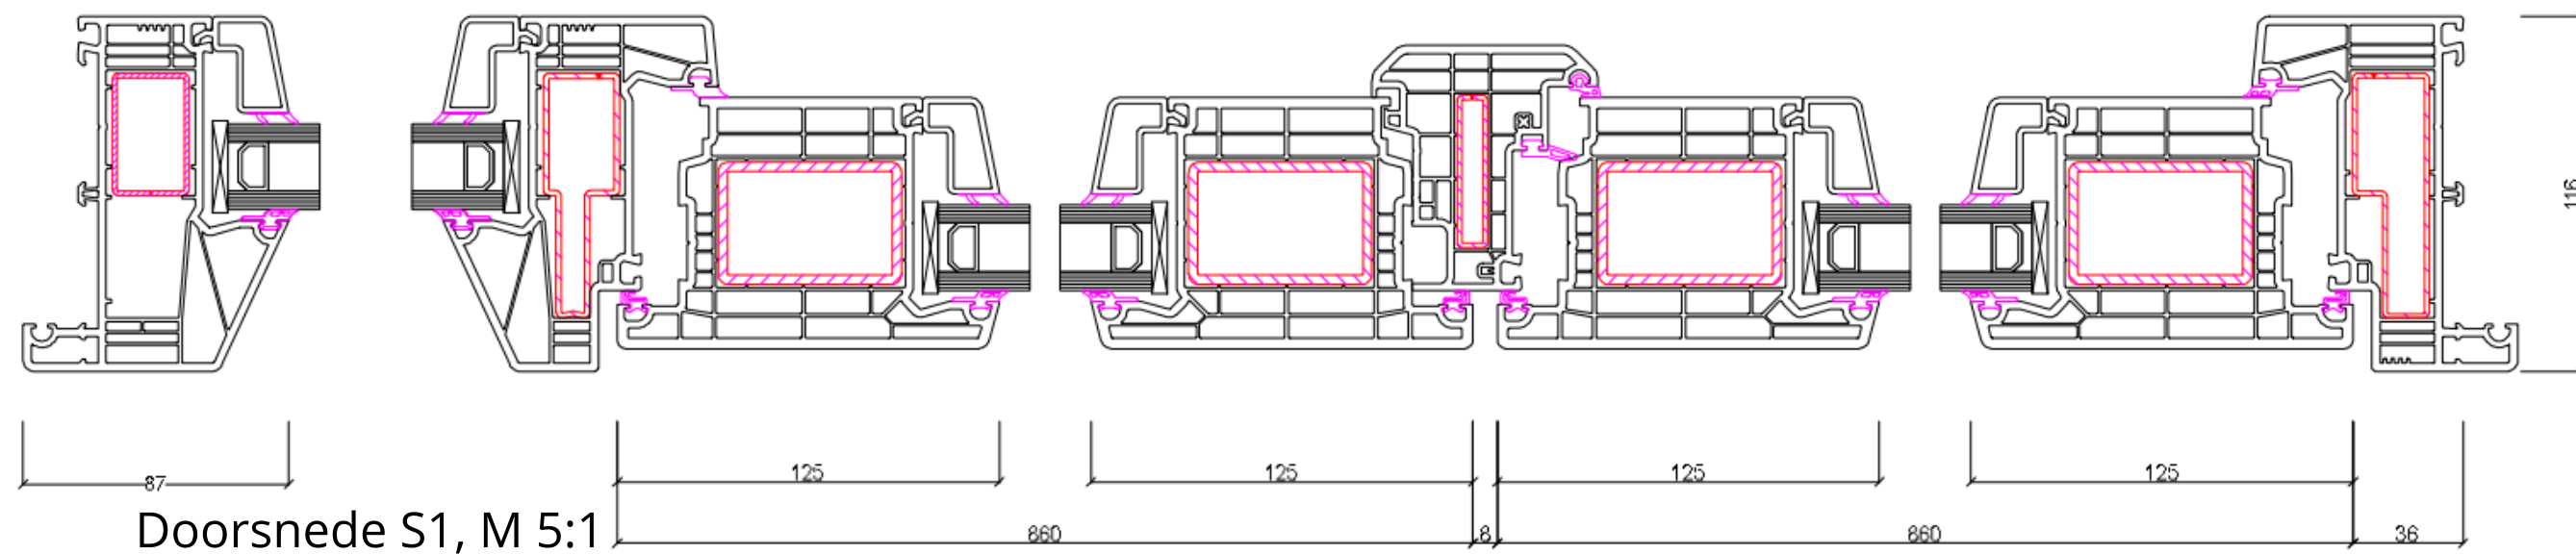

Doorsnede S2, M 5:1

