


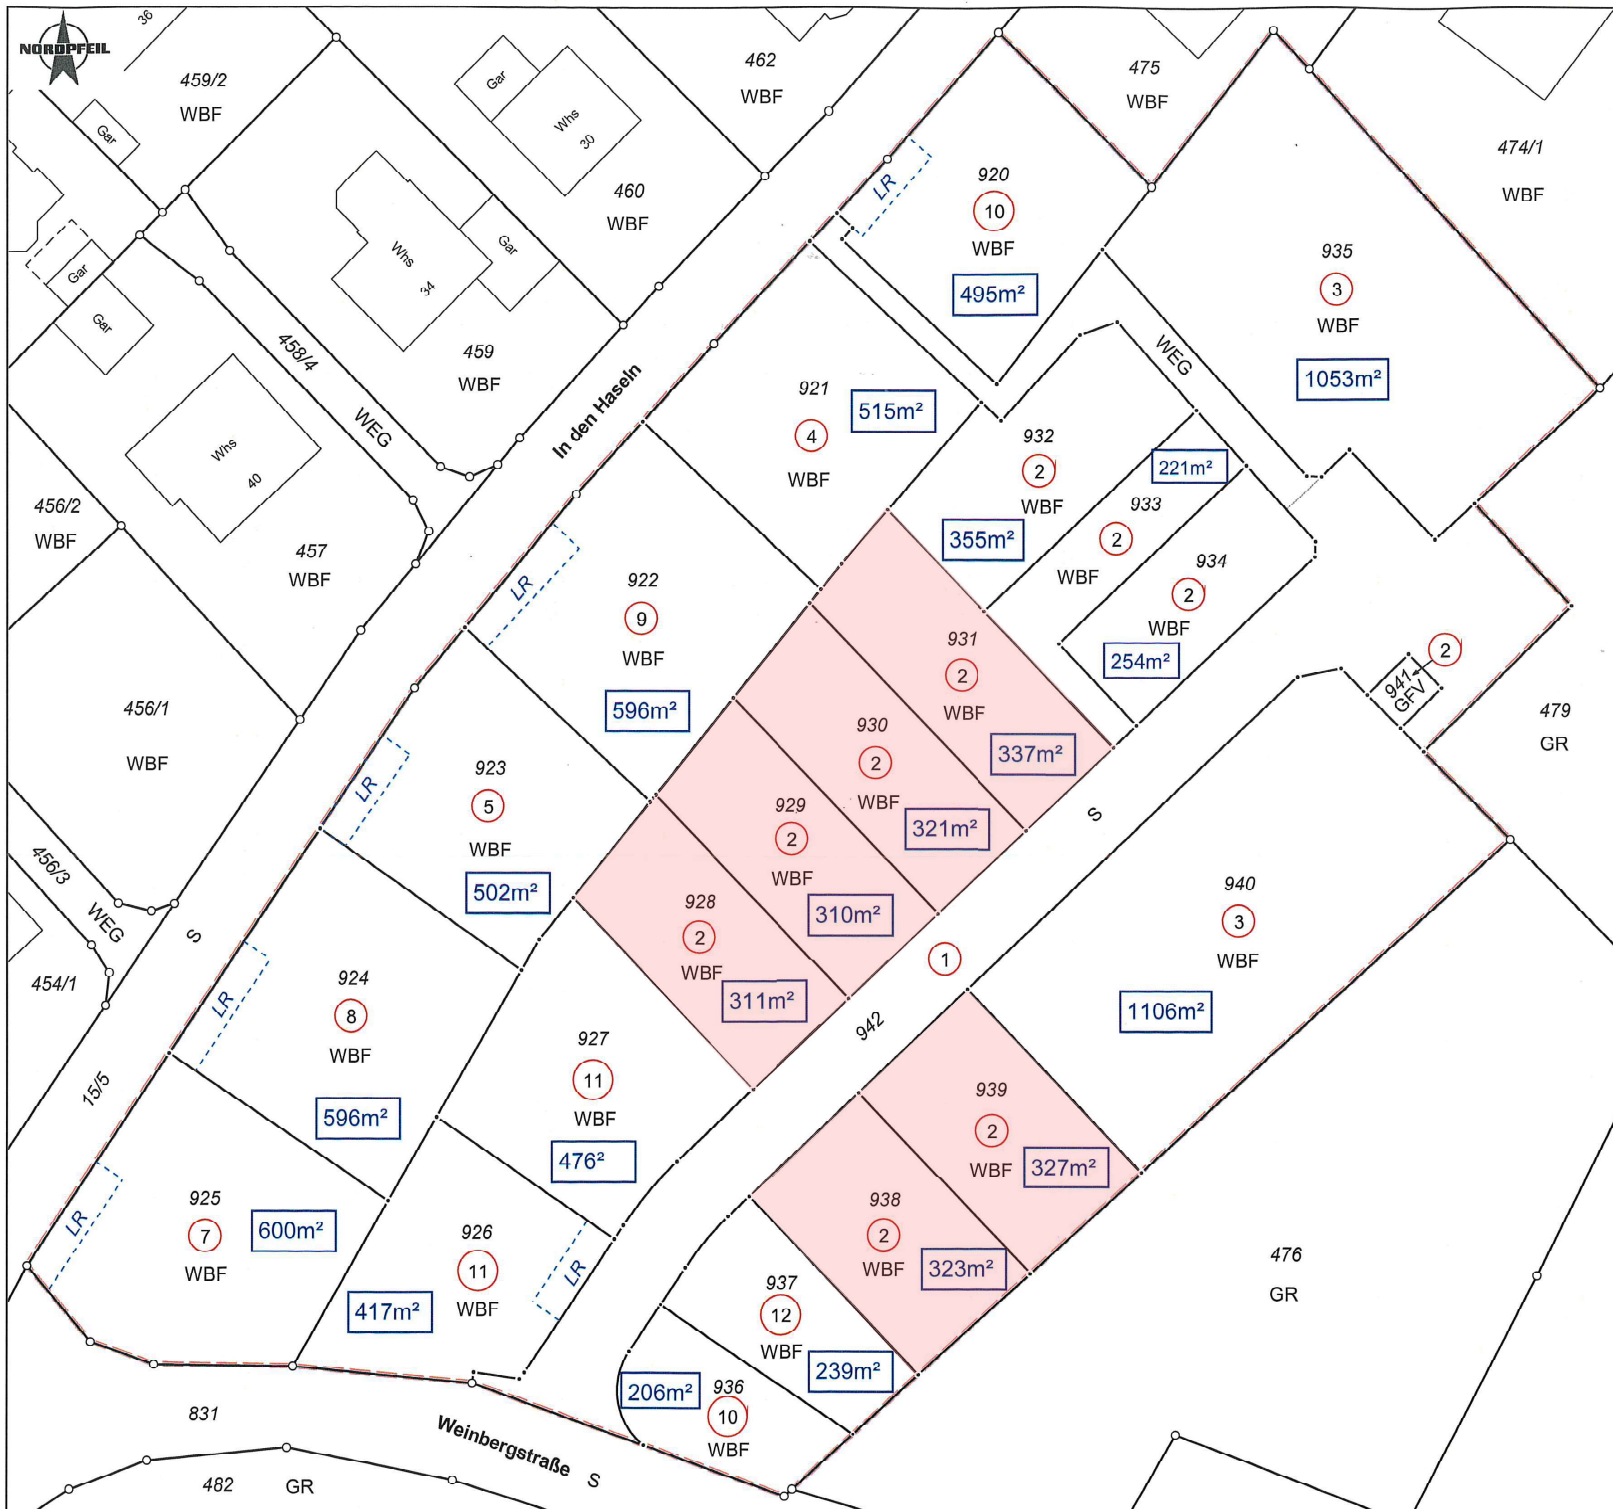

Gemeinde: Wittnau
 Gemarkung: Wittnau
 Vereinfachte Umlegung: In den Haseln Ost

Karte zum Umlegungsbeschluss

Maßstab 1:500

Ausgestellt durch Beschluss
 des Gemeinderates vom:
 Wittnau, den:

Bürgermeister Jörg Kindel

Eignungsbescheinigung (§82 Abs.1 BauGB)

Die Karte zum Umlegungsbeschluss ist nach Form und
 Inhalt zur Übernahme in das Liegenschaftskataster
 geeignet.

Breisach, den

Landratsamt Breisgau-Hochschwarzwald
 Vermessungsbehörde
 Fachbereich Vermessung

Die Richtigkeit und Prüfung werden bescheinigt:

Au, den

Klaus Asal
 Öffentlich bestellter Vermessungsingenieur

Zeichenerklärung

Gebietsgrenze

2

Ordnungsnummer

LR

Leitungsrecht
 (beschränkte pers. Dienstbarkeit)

Flurstücksnummer 942