


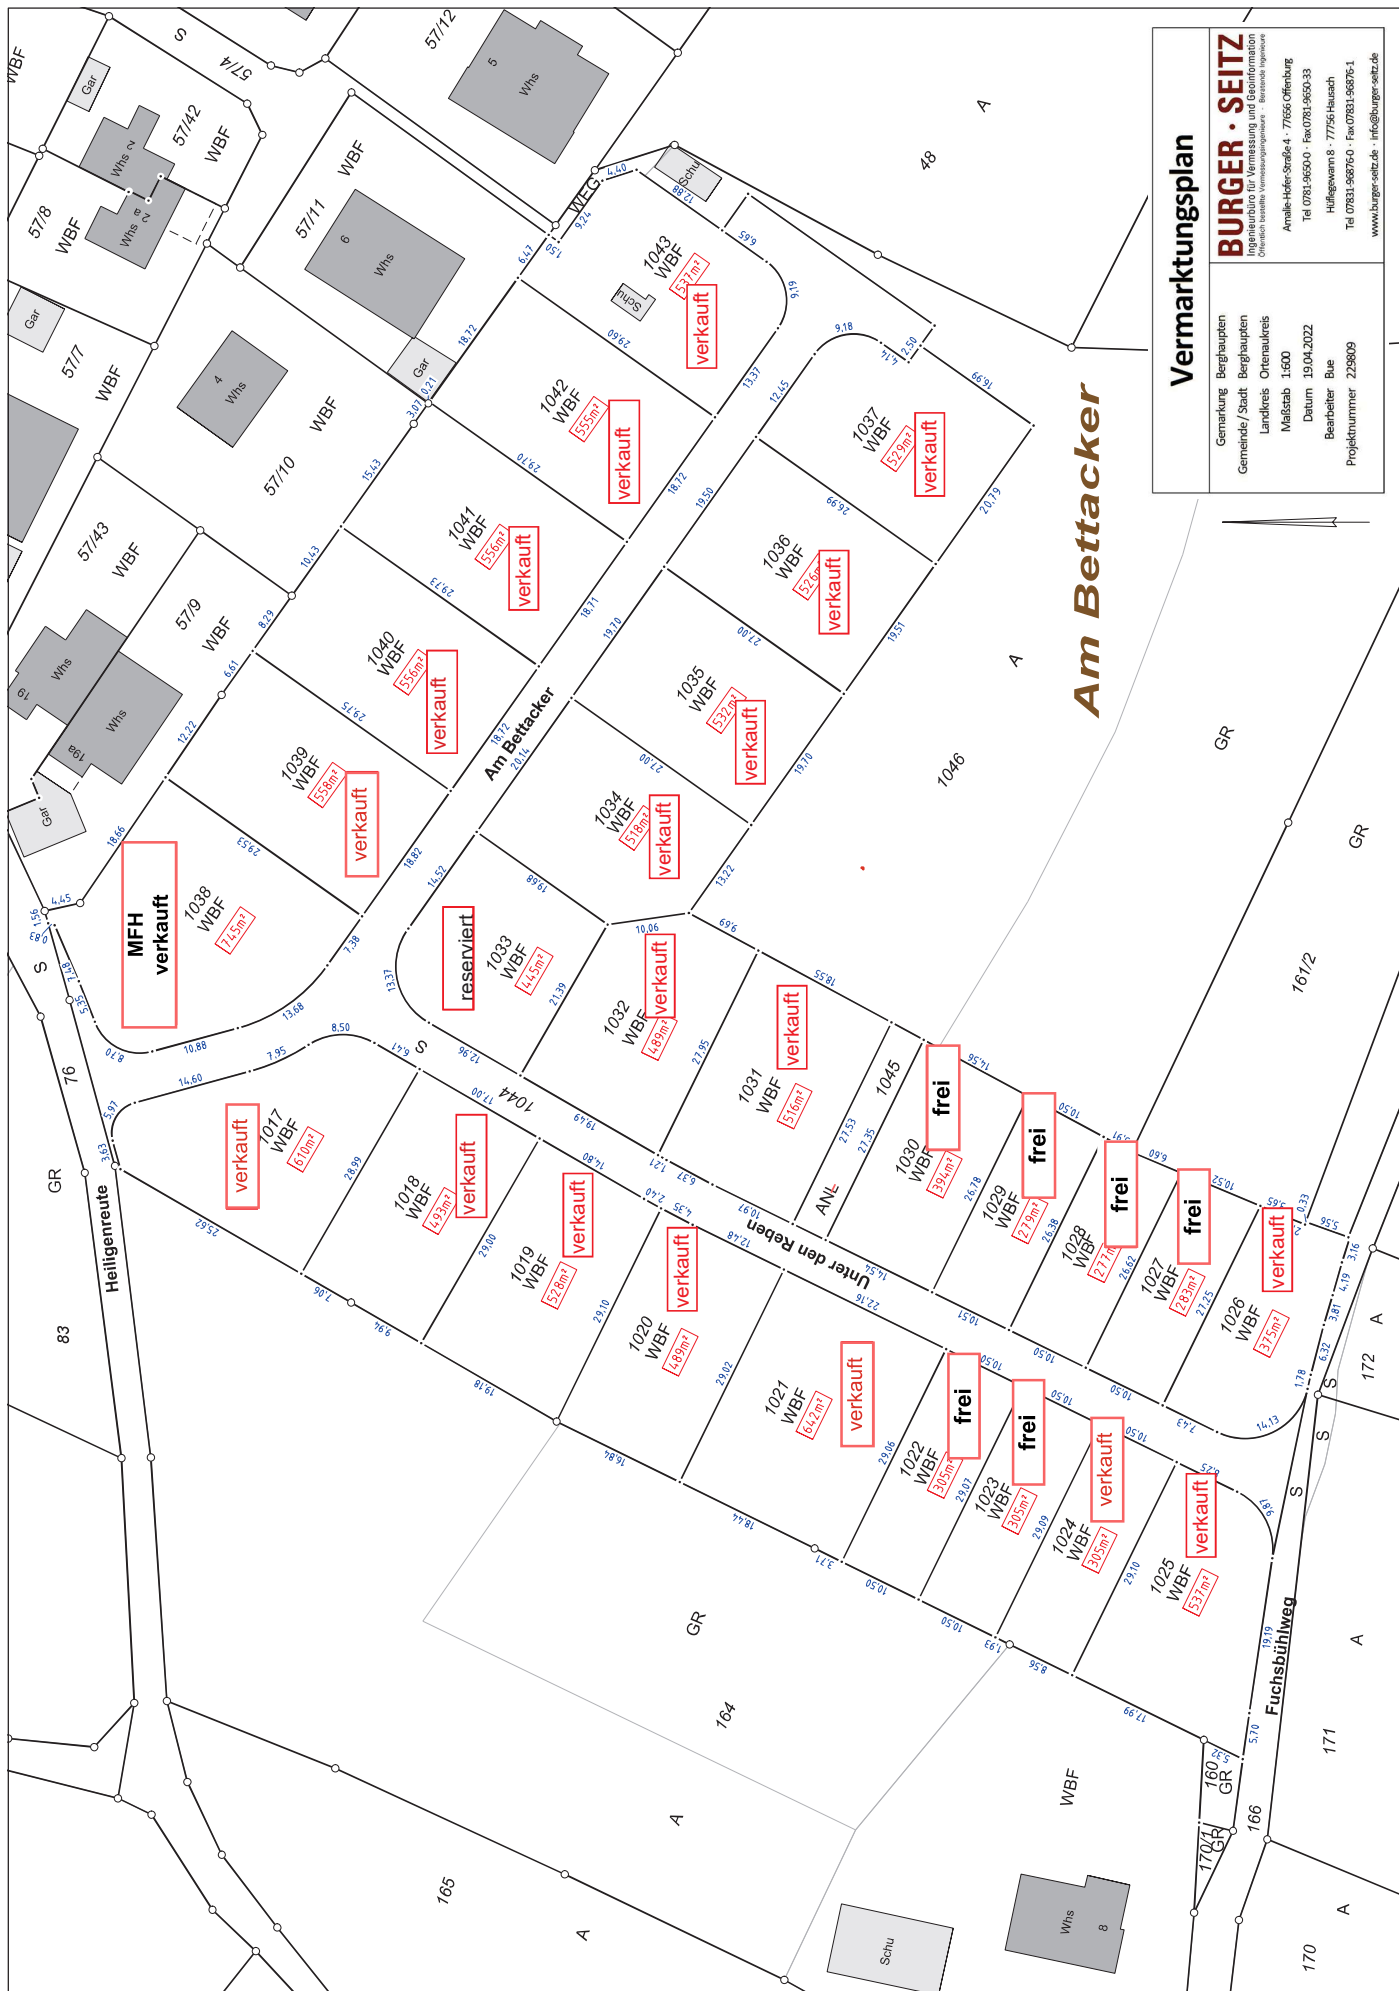

Am Bettacker

Vermarktungsplan

Gemarkung	Bergshaupten
Gemeinde / Stadt	Bergshaupten
Landkreis	Osterrhein
Maßstab	1:600
Datum	19.04.2022
Bearbeiter	Bue
Projektnummer	229809

BURGER · SEITZ
Ingenieurbüro für Vermessung und Geoinformation
Offiziell zugelassene Vermessungsingenieure - seit 1880
Amalie-Hofer-Straße 4 · 77656 Offenburg
Tel 07831 965010 · Fax 07831 965033
Hüllgewann 8 · 77756 Hausach
Tel 07831 968760 · Fax 07831 968761
www.burger-seitz.de · info@burger-seitz.de