


- RENVOOI VERKOOP TEKENING**
- enkeelpolige schakelaar
 - ventilatie schakelaar
 - wisselschakelaar
 - kruisschakelaar
 - serie schakelaar
 - enkele wandcontactdoos met randaarde
 - dubbele wandcontactdoos met randaarde in 2 inbouwdozen
 - dubbele wandcontactdoos met randaarde
 - wandcontactdoos perilex
 - centraal aardpunt
 - loze leiding, niet bedraad
 - aansluitpunt, UTP
 - thermostaat
 - ruimte v.z.v. aardmat
 - wandlichtpunt
 - centraaldoos met lichtpunt
 - bet
 - intercom videofoon
 - deurdranger
 - rookmelder
 - afzuigventiel
 - toevoerventiel
 - douchepoot
 - meterkast
 - verdelier vloerverwarming
 - WTW unit
 - opstelplaats wasmachine/droger
 - e-radiator
- AFKORTINGEN SCHAKELAARS**
- TH = thermostaat
 - CAP = centraal aardpunt
 - DD = deurdranger
 - D = data aansluiting
- AFKORTINGEN INSTALLATIES**
- MV = mechanische ventilatie
 - VV = vloerverdelter
 - EK = elektrische kachel
 - WM = opstelplaats wasmachine
 - WD = opstelplaats wasdroger
 - FD = fornuisgroep
 - AK = afzuigkap
 - VW = vaatwasser
 - CM = combi magnetron
 - KK = koelkast
- AFKORTINGEN ALGEMEEN**
- HWA = heimelewaterloover

- RENVOOI BOUWKUNDIG**
- entree
 - woningentree
 - gevelsteen metselwerk
 - kalkzandsteen
 - lichte scheidingwand
 - isolatie
 - metalstut wand
 - prefab beton
 - beton
 - tegelwerk: toilet/badkamer
 - gemeenschappelijke ruimtes
 - berging (kelder)
 - parkeerplaats te koop (kelder)
 - parkeerplaats deelauto's (kelder)
 - binnendeur
 - geluidwerende deur met dorpel en valdorpel
 - deur met een dranger
 - Sandwich paneel
 - Duocwall (loggia)
 - Duocwall (slaapkamer)

- ALGEMEEN:**
- Kleine wijzigingen voorbehouden.
 - Aan de maatvoering kunnen geen rechten worden ontleend.
 - Maatvoering betreft circa-maten in cm. Deze zijn niet geschikt voor opdrachten door koper aan derden.
 - Elektra-aansluitpunten, keukenopstelling, ventilatie punten, radiatoren en rookmelders zijn indicatief aangegeven.
 - Het is mogelijk dat niet alle symbolen van toepassing zijn op uw woningtype.
 - Keuken is indicatief.
 - Badkamer conform nul-tekening leverancier badkamer.
 - Opstelling installaties en leidingschachten zijn indicatief.
 - Weergave groenrichting is indicatief, hieraan kunnen geen rechten worden ontleend.

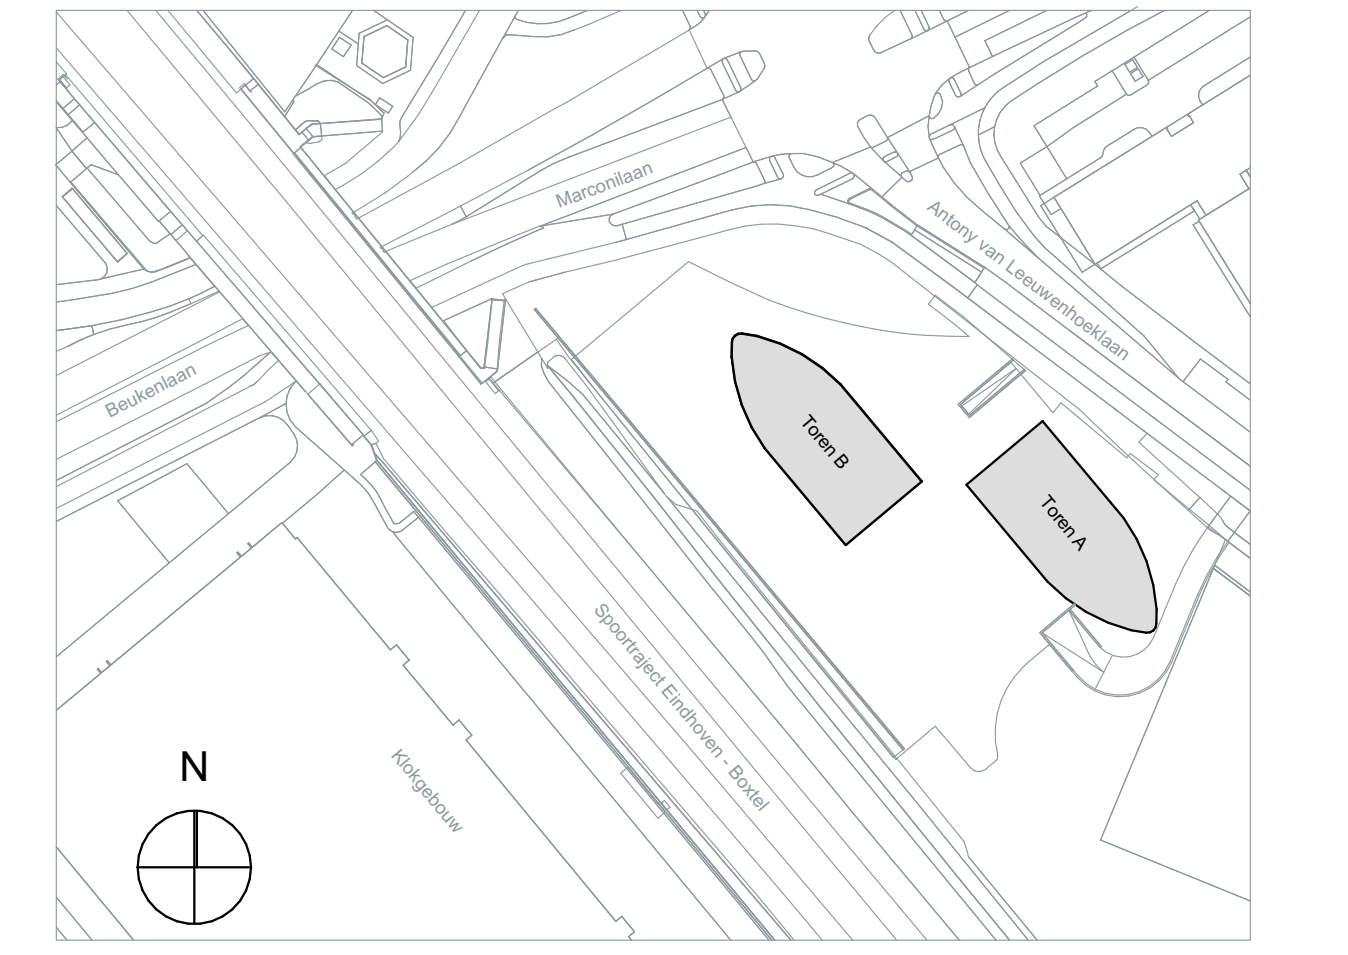

schaal 1:100

-1 kelder