


Plan 11

1612m²



Här kliver du från hisshallen rätt in i ett mötesscenter med en lounge, en reception med tillhörande back office samt flera mötesrum av varierande storlek.

Arbetsplatserna längs fasaderna kompletteras av välplacerade mötesrum och fokusrum, vilket ger små arbetsavdelningar med god integritet.

Worklounge och fikayta ligger i direkt anslutning till den stora takterrassen. Detta förstärker planens sociala kvaliteter och erbjuder möjlighet till event, fikapaus eller vardagsarbete med utsikt.

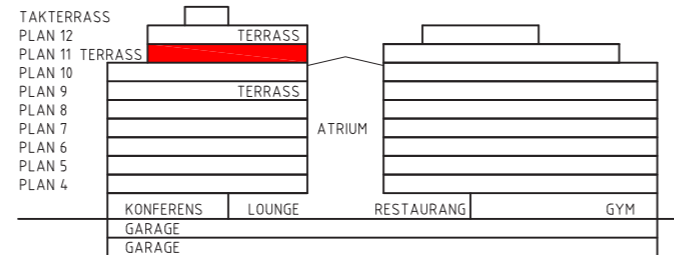

Arbetsplatser i landskap (bord: 140cm)	106	
Arbetsplatser i kontorsrum	2	
Touch down-platser	65	
Ergonomiska arbetsplatser totalt	173	(9,3m ² /plats)
Reception & kaffeyta	1	(20 sittplatser)
Worklounge/Fika/Lunch	1	(74 sittplatser)
Komplementsittande	32	
Copy	1	
Förråd	1	
Vilrum	1	(i 4p Möte m. soffan)
INTERNA RUM		
Fokusrum 1p	6	
Möte 4p	2	
Samtal 2p	2	
Telerum 1p	1	
Digitalt möte 2p	2	
EXTERNA MÖTESRUM		
Möte 16p	1	
Möte 6-8p	3	
Möte 4p	1	

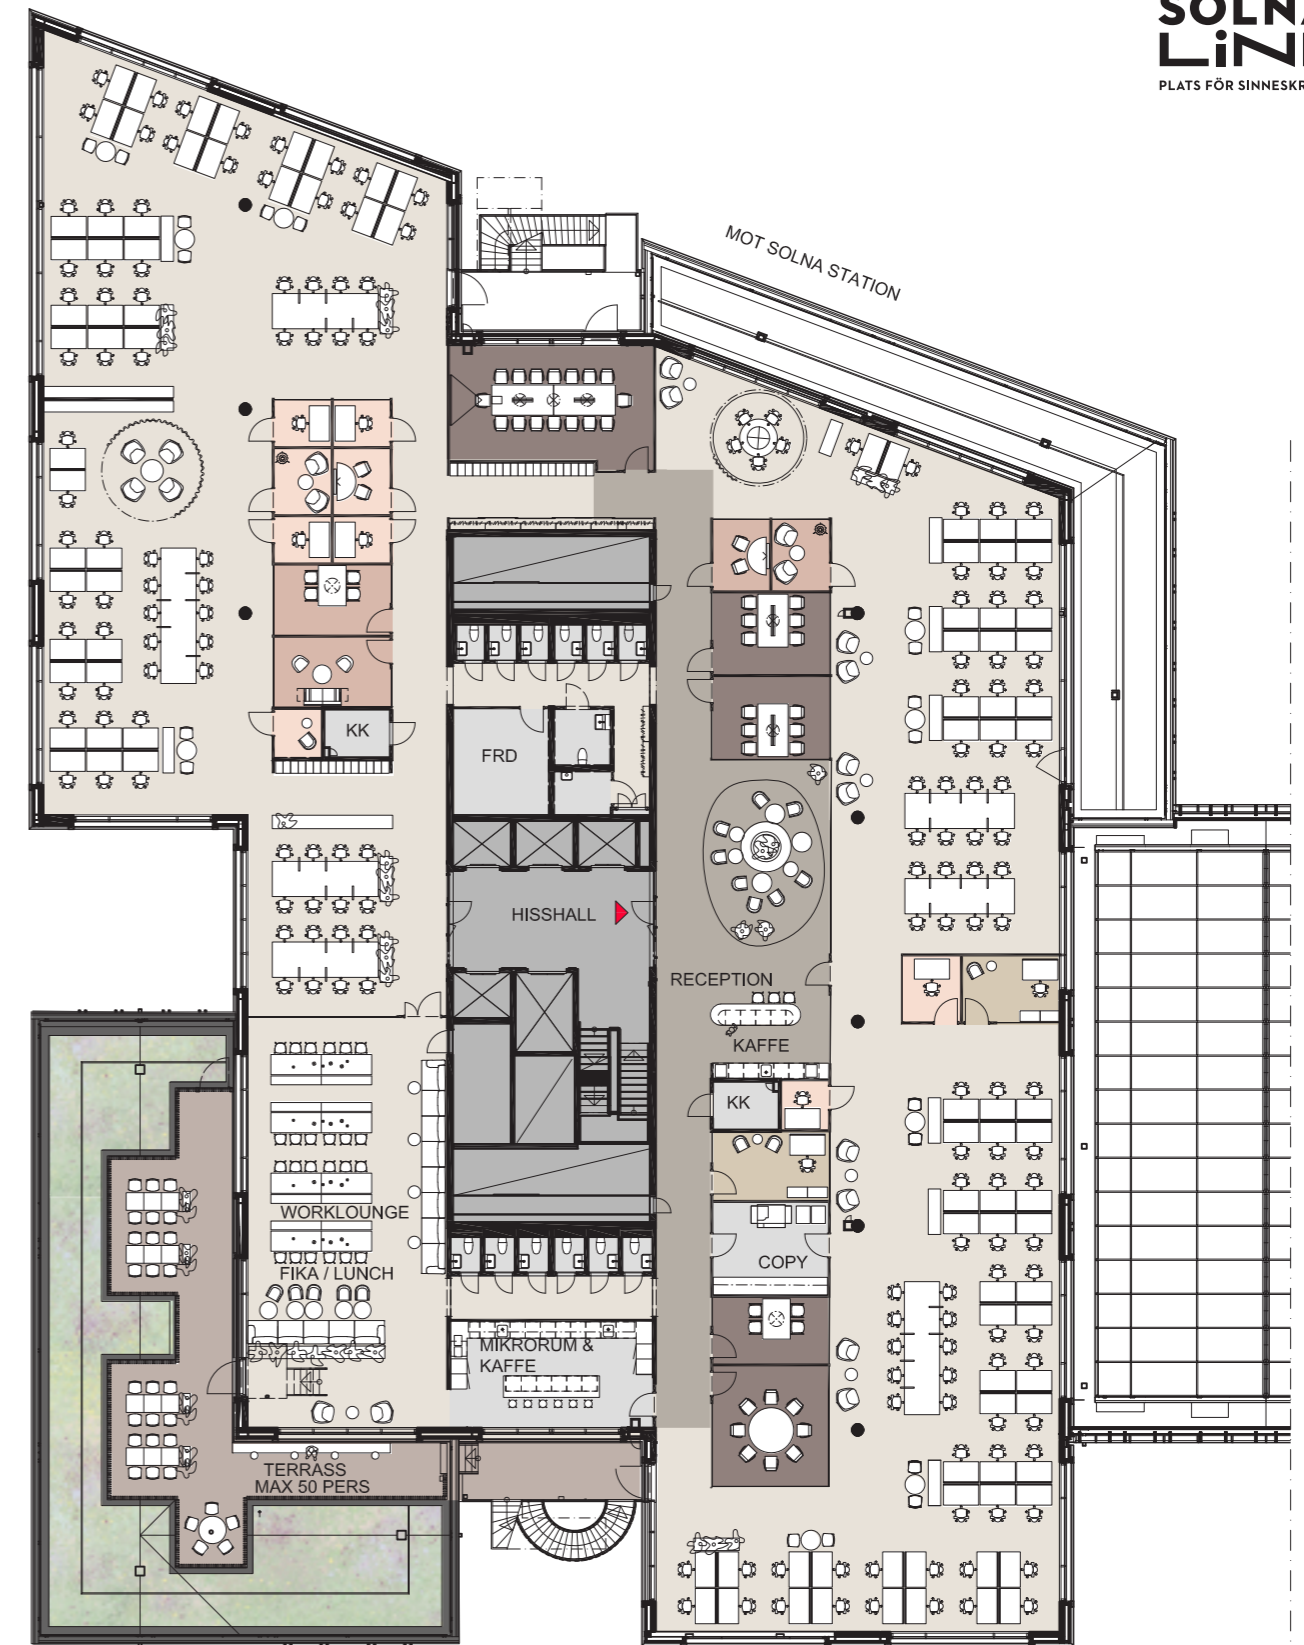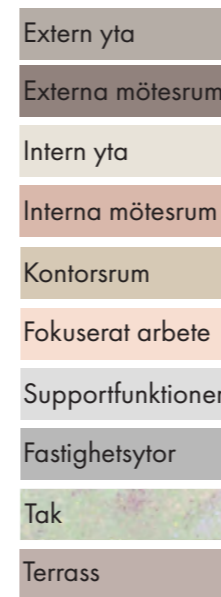


Plan 11 – flexibel samlingsyta

1612m²

Detta förslag är en vidareutveckling med en ännu större och mer flexibel samlingsyta i direkt anslutning till receptionen.

Här finns utrymme för workshops, kreativa sessioner, mingel och informella möten. Denna lösning kan passa en hyresgäst som söker en större yta för kreativt arbete, event eller andra sociala aktiviteter.

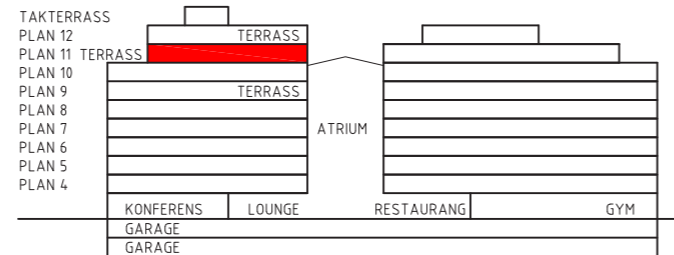

Arbetsplatser i landskap (bord: 140cm)	102	
Arbetsplatser i kontorsrum	1	
Touch down-platser	57	
Ergonomiska arbetsplatser totalt	160	(10,1m ² /plats)
Worklounge/Fika/Lunch	1	(74 sittplatser)
Playlounge	1	(34 sittplatser)
Komplementsittande	31	
Copy	1	
Förråd	1	
Vilrum	1	(i 4p Möte m. soffa)
INTERNA RUM		
Fokusrum 1p	5	
Möte 4p	2	
Samtal 2p	2	
Telerum 1p	1	
Digitalt möte 2p	2	
EXTERNA MÖTESRUM		
Möte 16p	1	
Möte 6-8p	3	
Möte 4p	1	

- Extern yta
- Externa mötesrum
- Intern yta
- Interna mötesrum
- Kontorsrum
- Fokuserat arbete
- Supportfunktioner
- Fastighetsytor
- Tak
- Terrass

