


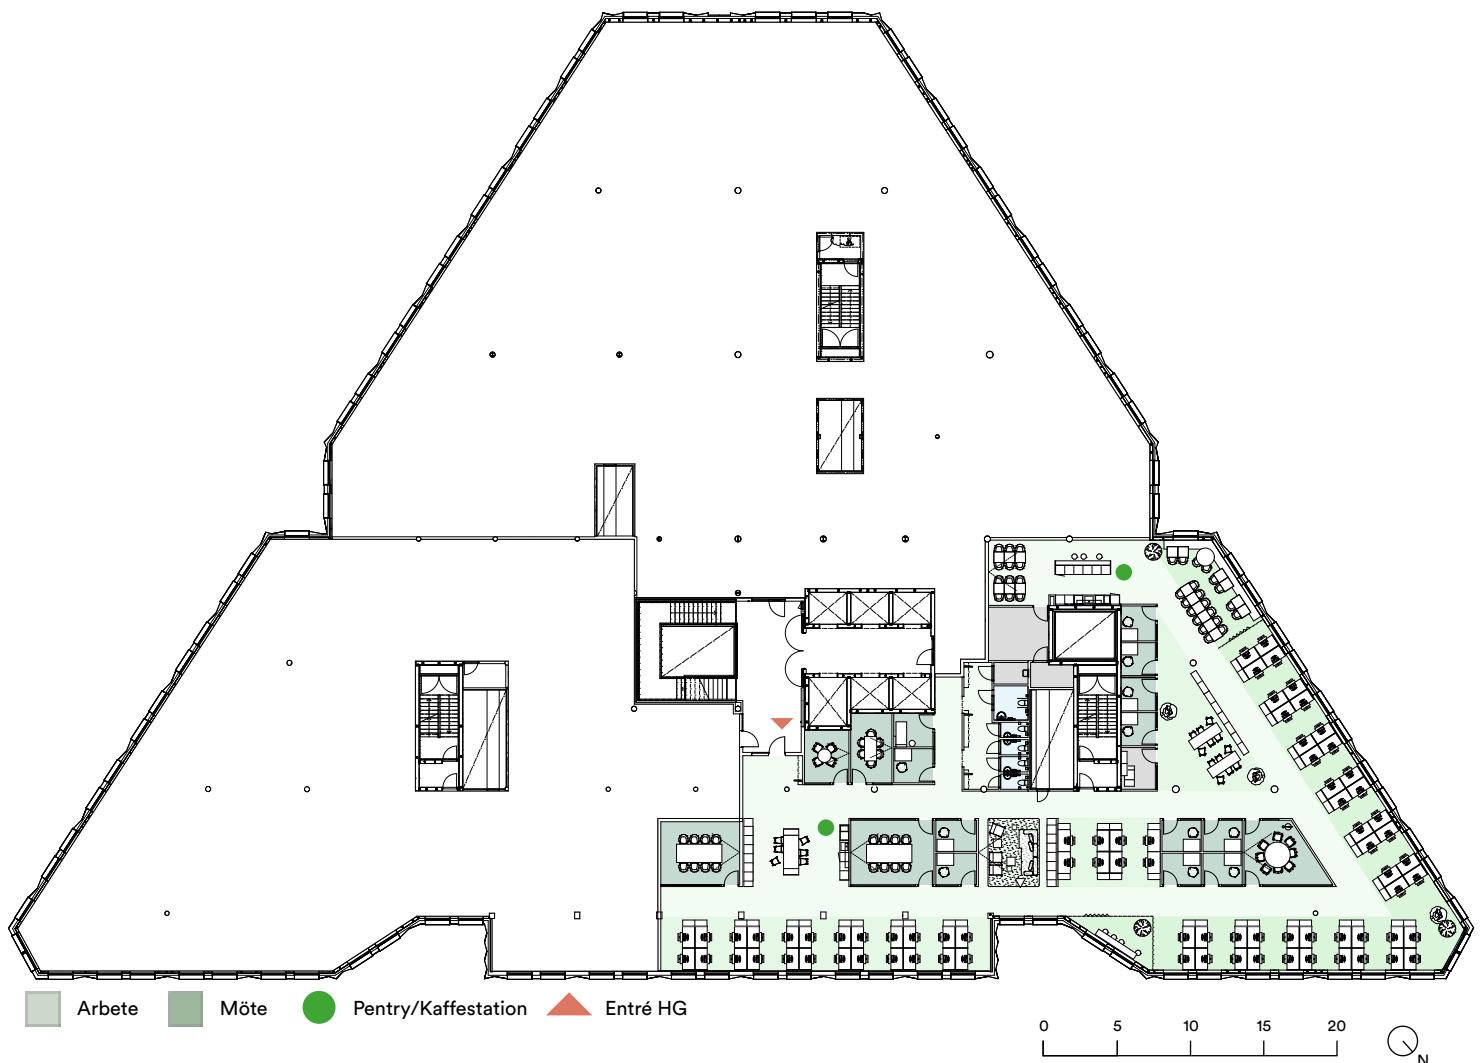

Våning 6

Info:

LOA: ~902m²

Skrivbord: 68st

Fokusrum: 11st

Touchdown: ca 18p

Mötesrum: 5st

Vilrum: 1st

Toaletter: 5st

Matsal: ca 45p

Print/miljö/frd: 2st

Planbeskrivning

På plan 6 erbjuds en lokal med utblickar mot den livliga Essingeleden och Lindhagensgatan med dess grönskande allé och esplanadkaraktär. Lokalen är utformad för att skapa en öppen och välkomnande atmosfär med en rymlig entrésituation med tillhörande kaffestation och gott om förvaring. Längre in i lokalen finns en social matsalsdel som funkade perfekt för stormöten och samlingar. De dagsljusintensiva ytorna för arbetsplatser längs med fasaden erbjuder gott om naturligt ljus, vilket ger en fräsch och energigivande arbetsmiljö. Riktningarna i fasaden delar naturligt upp arbetsytan i mindre grupper, vilket är optimalt för ett bra arbetsklimat med minimerat visuellt buller. I lokalens kärna finns en stor variation av mötesrum, vilket gör det enkelt att anpassa arbetsflödet och främja både samarbete och fokuserat arbete.