Voorgevel | Zijgevel links | Achtergevel | Zijgevel rechts

Gevelaanzichten
schaal 1:250

Renvooi

- Maten in centimeters.
- De op de tekening aangegeven maten zijn "circa"-maten.
- U dient er rekening mee te houden dat, na het aanbrengen van wand- en vloerafwerkingen (tegels, stukadoorswerk etc.) de netto bruikbare maten bij oplevering een aantal centimeters van de genoemde bruto maten kunnen afwijken.
- U dient er rekening mee te houden dat er verloop in maatvoering kan zitten in verband met het volgen van de contouren van de bestaande bouw.
- De exacte plaatsen en afmetingen van aansluitpunten, opstellingsruimte van technische installaties, mv-ventielen, radiatoren, schachten, e.d. zijn indicatief op de tekeningen aangegeven en worden door de installateurs nader bepaald.
- Sanitair indicatief aangegeven, uitvoering conform bijlage A.
- Tegelwerk conform bijlage B.
- Keuken conform bijlage C.

Materialen

	- Bestaande constructie	beton/steen/etc.
	- Gevelbaksteen	baksteen en voegwerk als bestaand
	- Kalkzandsteen	lijmwerk
	- Cellenbeton	niet dragende binnenwand
	- Isolatie hard	
	- Isolatie zacht	

Installaties

- renvooi conform opgave E en W installatie.

toev. Ventilatie toevoer.
afv. Ventilatie afvoer.
Verdeelstation vloerverwarming
Radiator

Aansluitpunt 1 fase, nul en beschermingscontact
Aansluitpunt licht
aos Aansluitpunt niet bedraad
CAI Wandcontactdoos voor TV-antenne/ Cai aansluiting
TH Thermostaatleiding
bo boiler niet bedraad
Aarding
Aardmat
Rookmelder
Centraaldoos met lichtpunt
Beldrukker
Intercom/videofoon
Schakelaar, 1-polig
STw Tpuls pulsschakelaar wtw-installatie
STw 3-standenschakelaar wtw-installatie
Schakelaar, serie-
Schakelaar, wissel-
Verdeelinrichting/Meterkast
Wandcontactdoos 1-voudig met beschermingscontact
Wandcontactdoos 2-voudig met beschermingscontact
Wandcontactdoos 2-voudig met beschermingscontact
Wandcontactdoos, perilex/ Kook

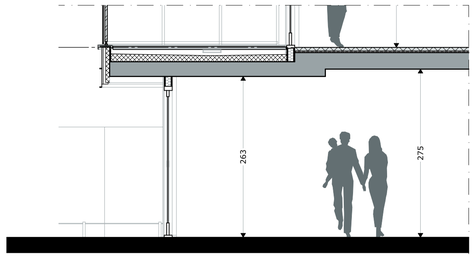

Doorsnede
schaal 1:50

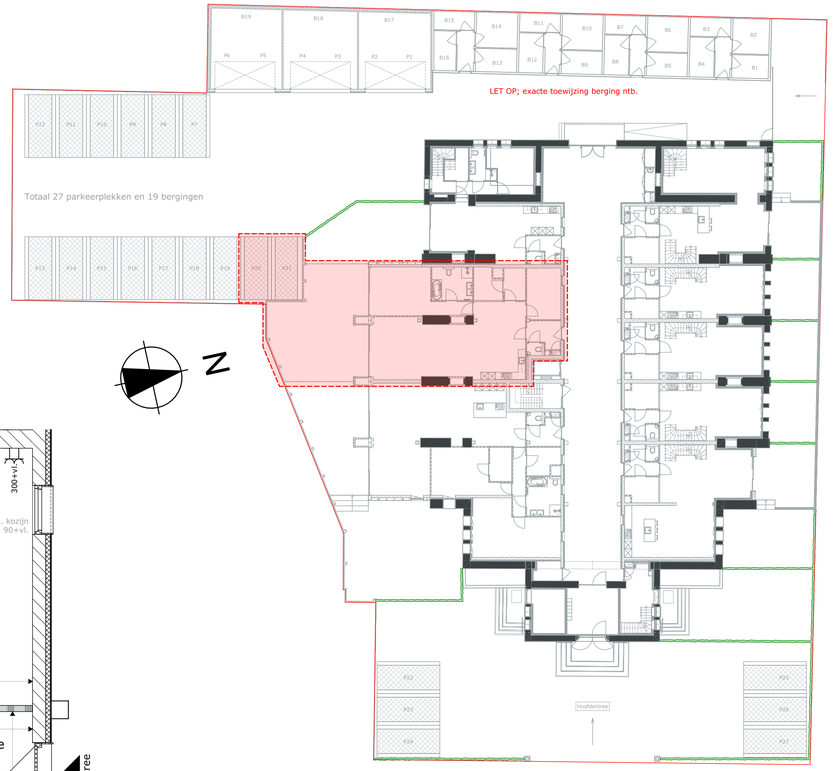

Situatie
schaal 1:250

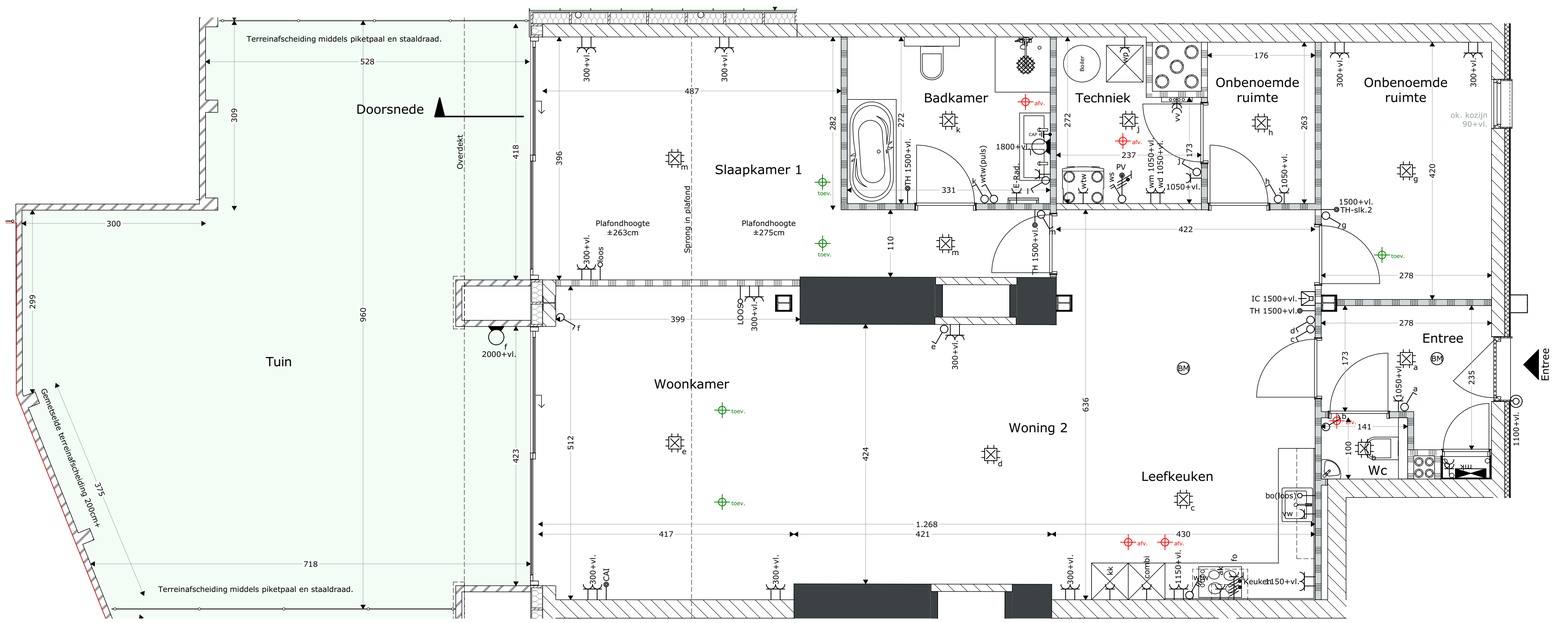

Plattegrond
schaal 1:50

DEFINITIEF

MARGRY ARTS ARCHITECTEN BNA BV
CRA VASTGOED

Directie
ir WCJ Margry architect
ir MMG Arts architect
Geenhovensedreef 28
5552 BD Valkenswaard
Telefoon 040-2014515
E-mail info@margry-arts.nl
Website www.margry-arts.nl

Project	Transformatie van de Antonius van Padua kerk naar appartementen & lofts
Opdrachtgever	CRA Vastgoed B.V. Elzentlaan 29 5611 LH Eindhoven Tel.nr: 040 213 5122
Onderdeel	Verkooptekening Woning 02
Blad nr.	VK-02
Formaat	A1
Project nr.	16005
Schaal	1:50
Getek.	R. Baudoin
Datum	16-06-2021
Gewijz.	