



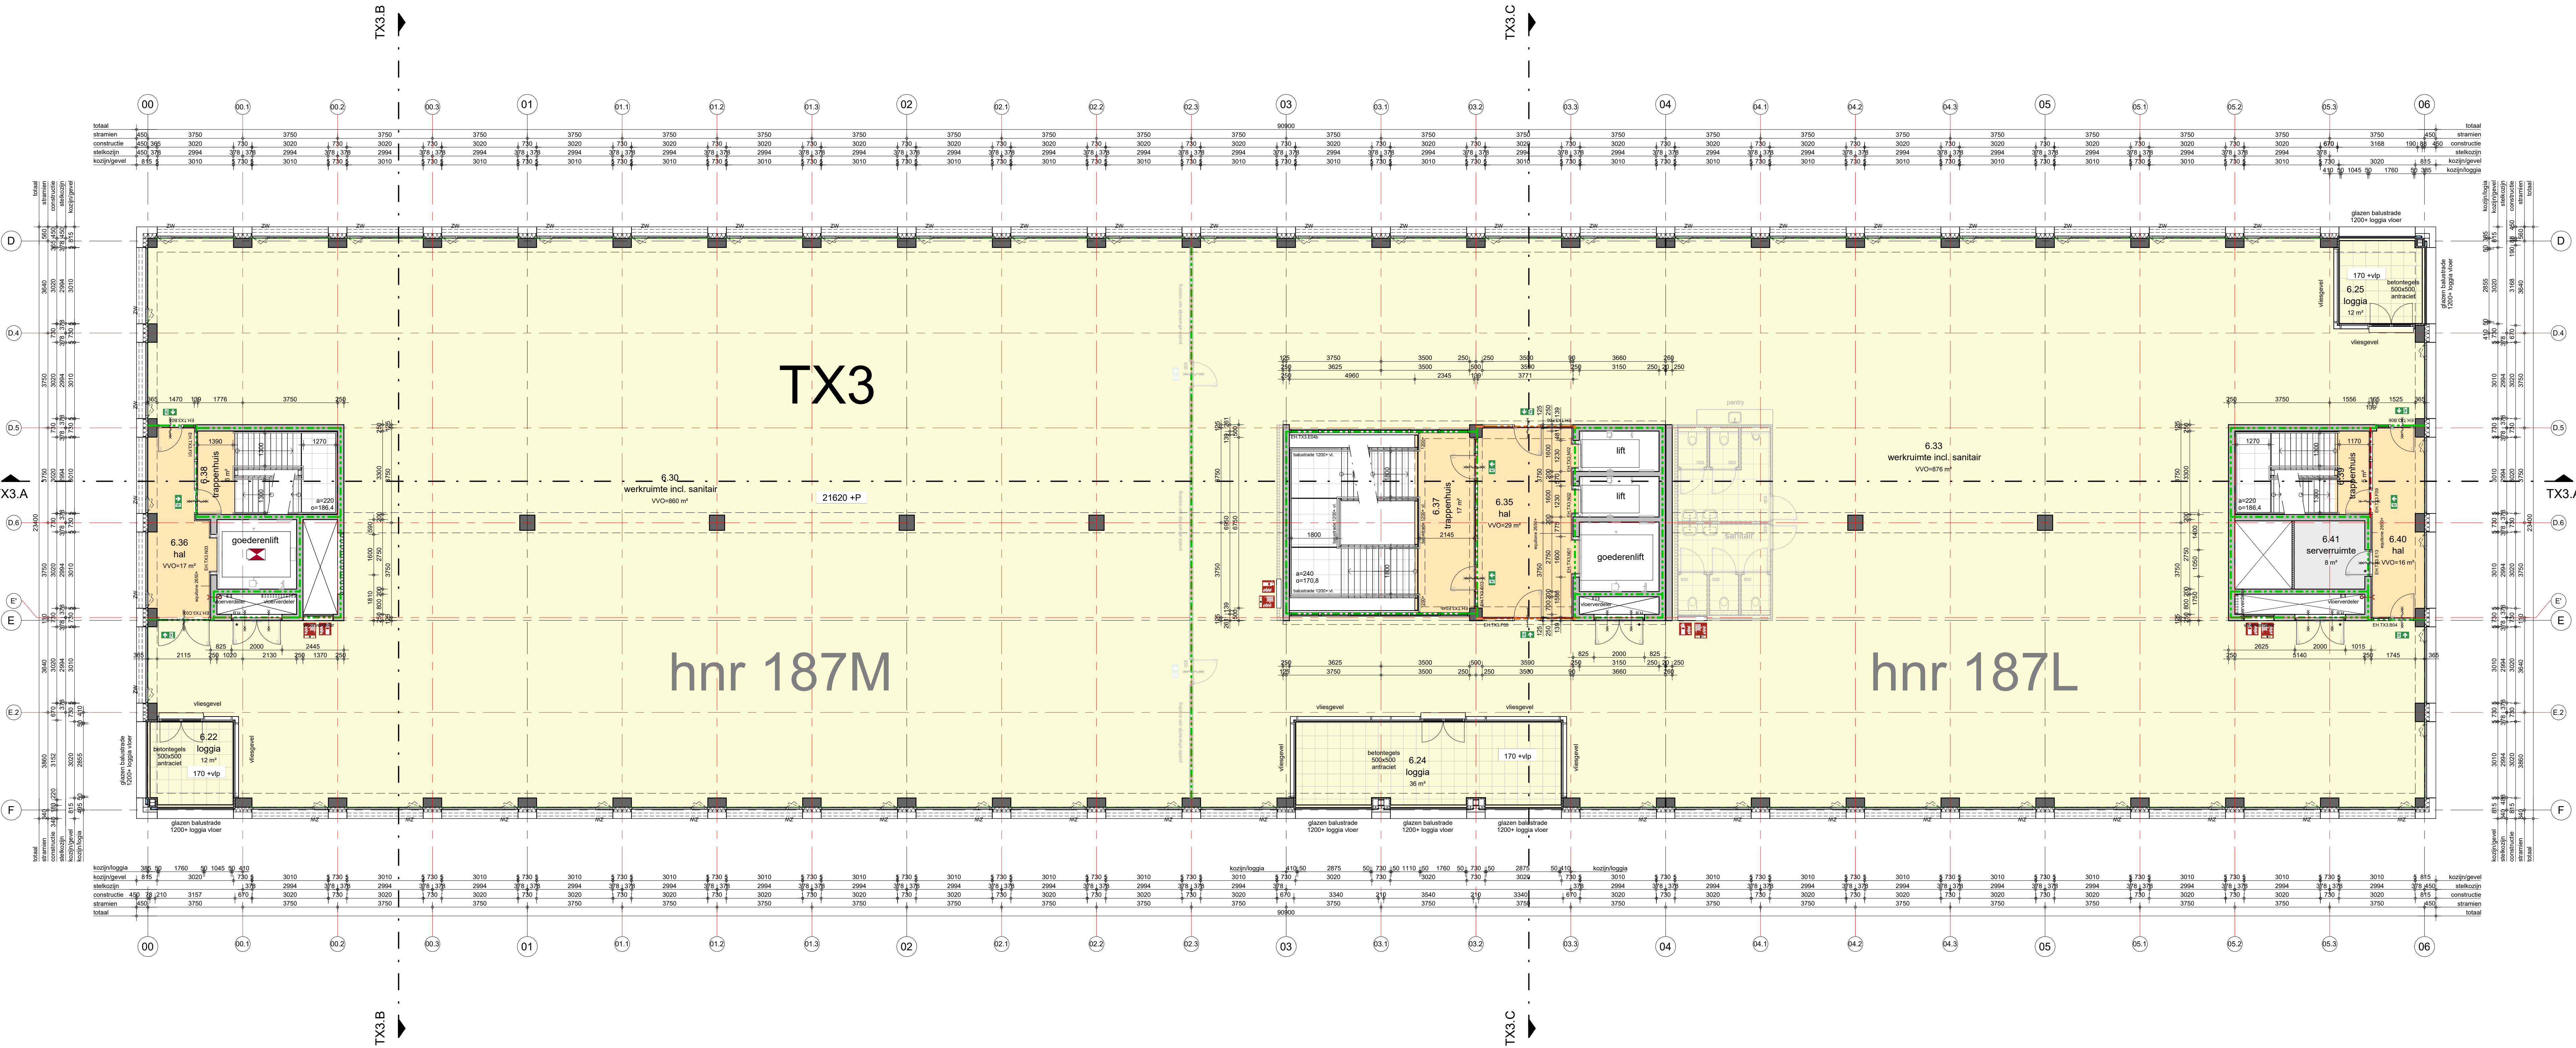

Renvooi Brandveiligheid			
	60min brandwerende scheiding		zelfsluitende deur
	30min brandwerende scheiding		brandwerende scheiding, 30 minuten WBCBO
	20min brandwerende scheiding, Ra		brandwerende scheiding, 60 minuten WBCBO
	zonder sleutel van binnenuit te openen		brandslang op haspel, lengte 30m
	hoofdentree		handblusser
	secundaire entree		droge buisleiding
	brandweeringang		sleutelbus/kleus
	vluchtroute aanduiding		brandmeldcentrale
	brandweerlift		

Renvooi Bouwkundig			
	bestaand		hemelwaterafvoer
	prefab beton		standleiding
	in het werk gestort		noodoverstort
	metselwerk baksteen		zonwering
	isolatie		beglazing doorsnijdend
	metselwerk kalkzandsteen		beglazing jetselvig
	metalsud wand		kozijnmerk aluminium kozijnen
	wandtegels		gho (verhuurbaar opp.)
	vloertegelwerk		gemeenschappelijke ruimte
	houtcomposiet vloer		gem. ruimte - buiten
	schacht		installatie ruimte
	deur, deurmerk: xxx		horeca
	dorpel		bedrijfsaal
			atelier
			begroeiing
			sedum
Elektrische installatie volgens NPR 5310			

05e verdieping

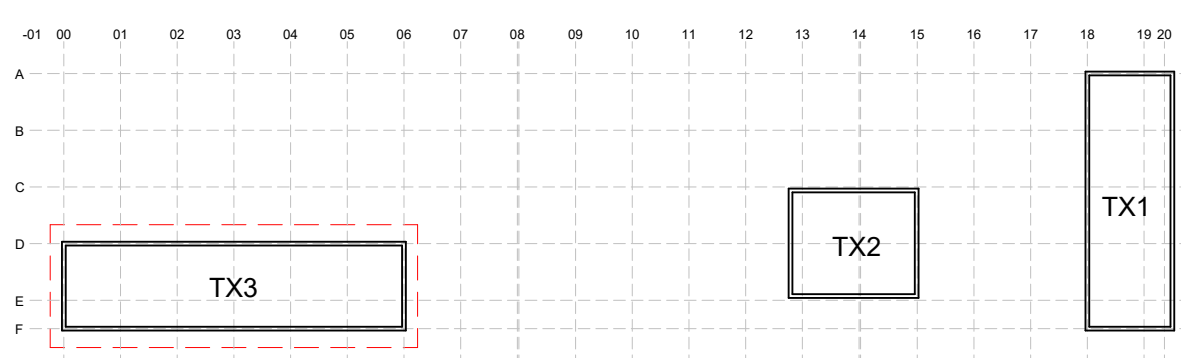

Project	Gebouw TX Eindhoven	Projectnummer	13129
Opdrachtgever	Bouwonderneming Goovaers & Zm. B.V.	Schaal	1: 100
Projectarchitect	De Bever Architecten	Formaat	1300 x 841
Projectleider	Bart van Bello	File	13129_INBO_gebouwTX_BWK
Fase	Uitvoering	Datum	24-11-2023
Onderwerp	plafondconstructie D 05e verdieping	Wijziging	E
		Wijzigingsdatum	14-02-2025
		Getekend	BP
		Badnummer	B6.D.105