


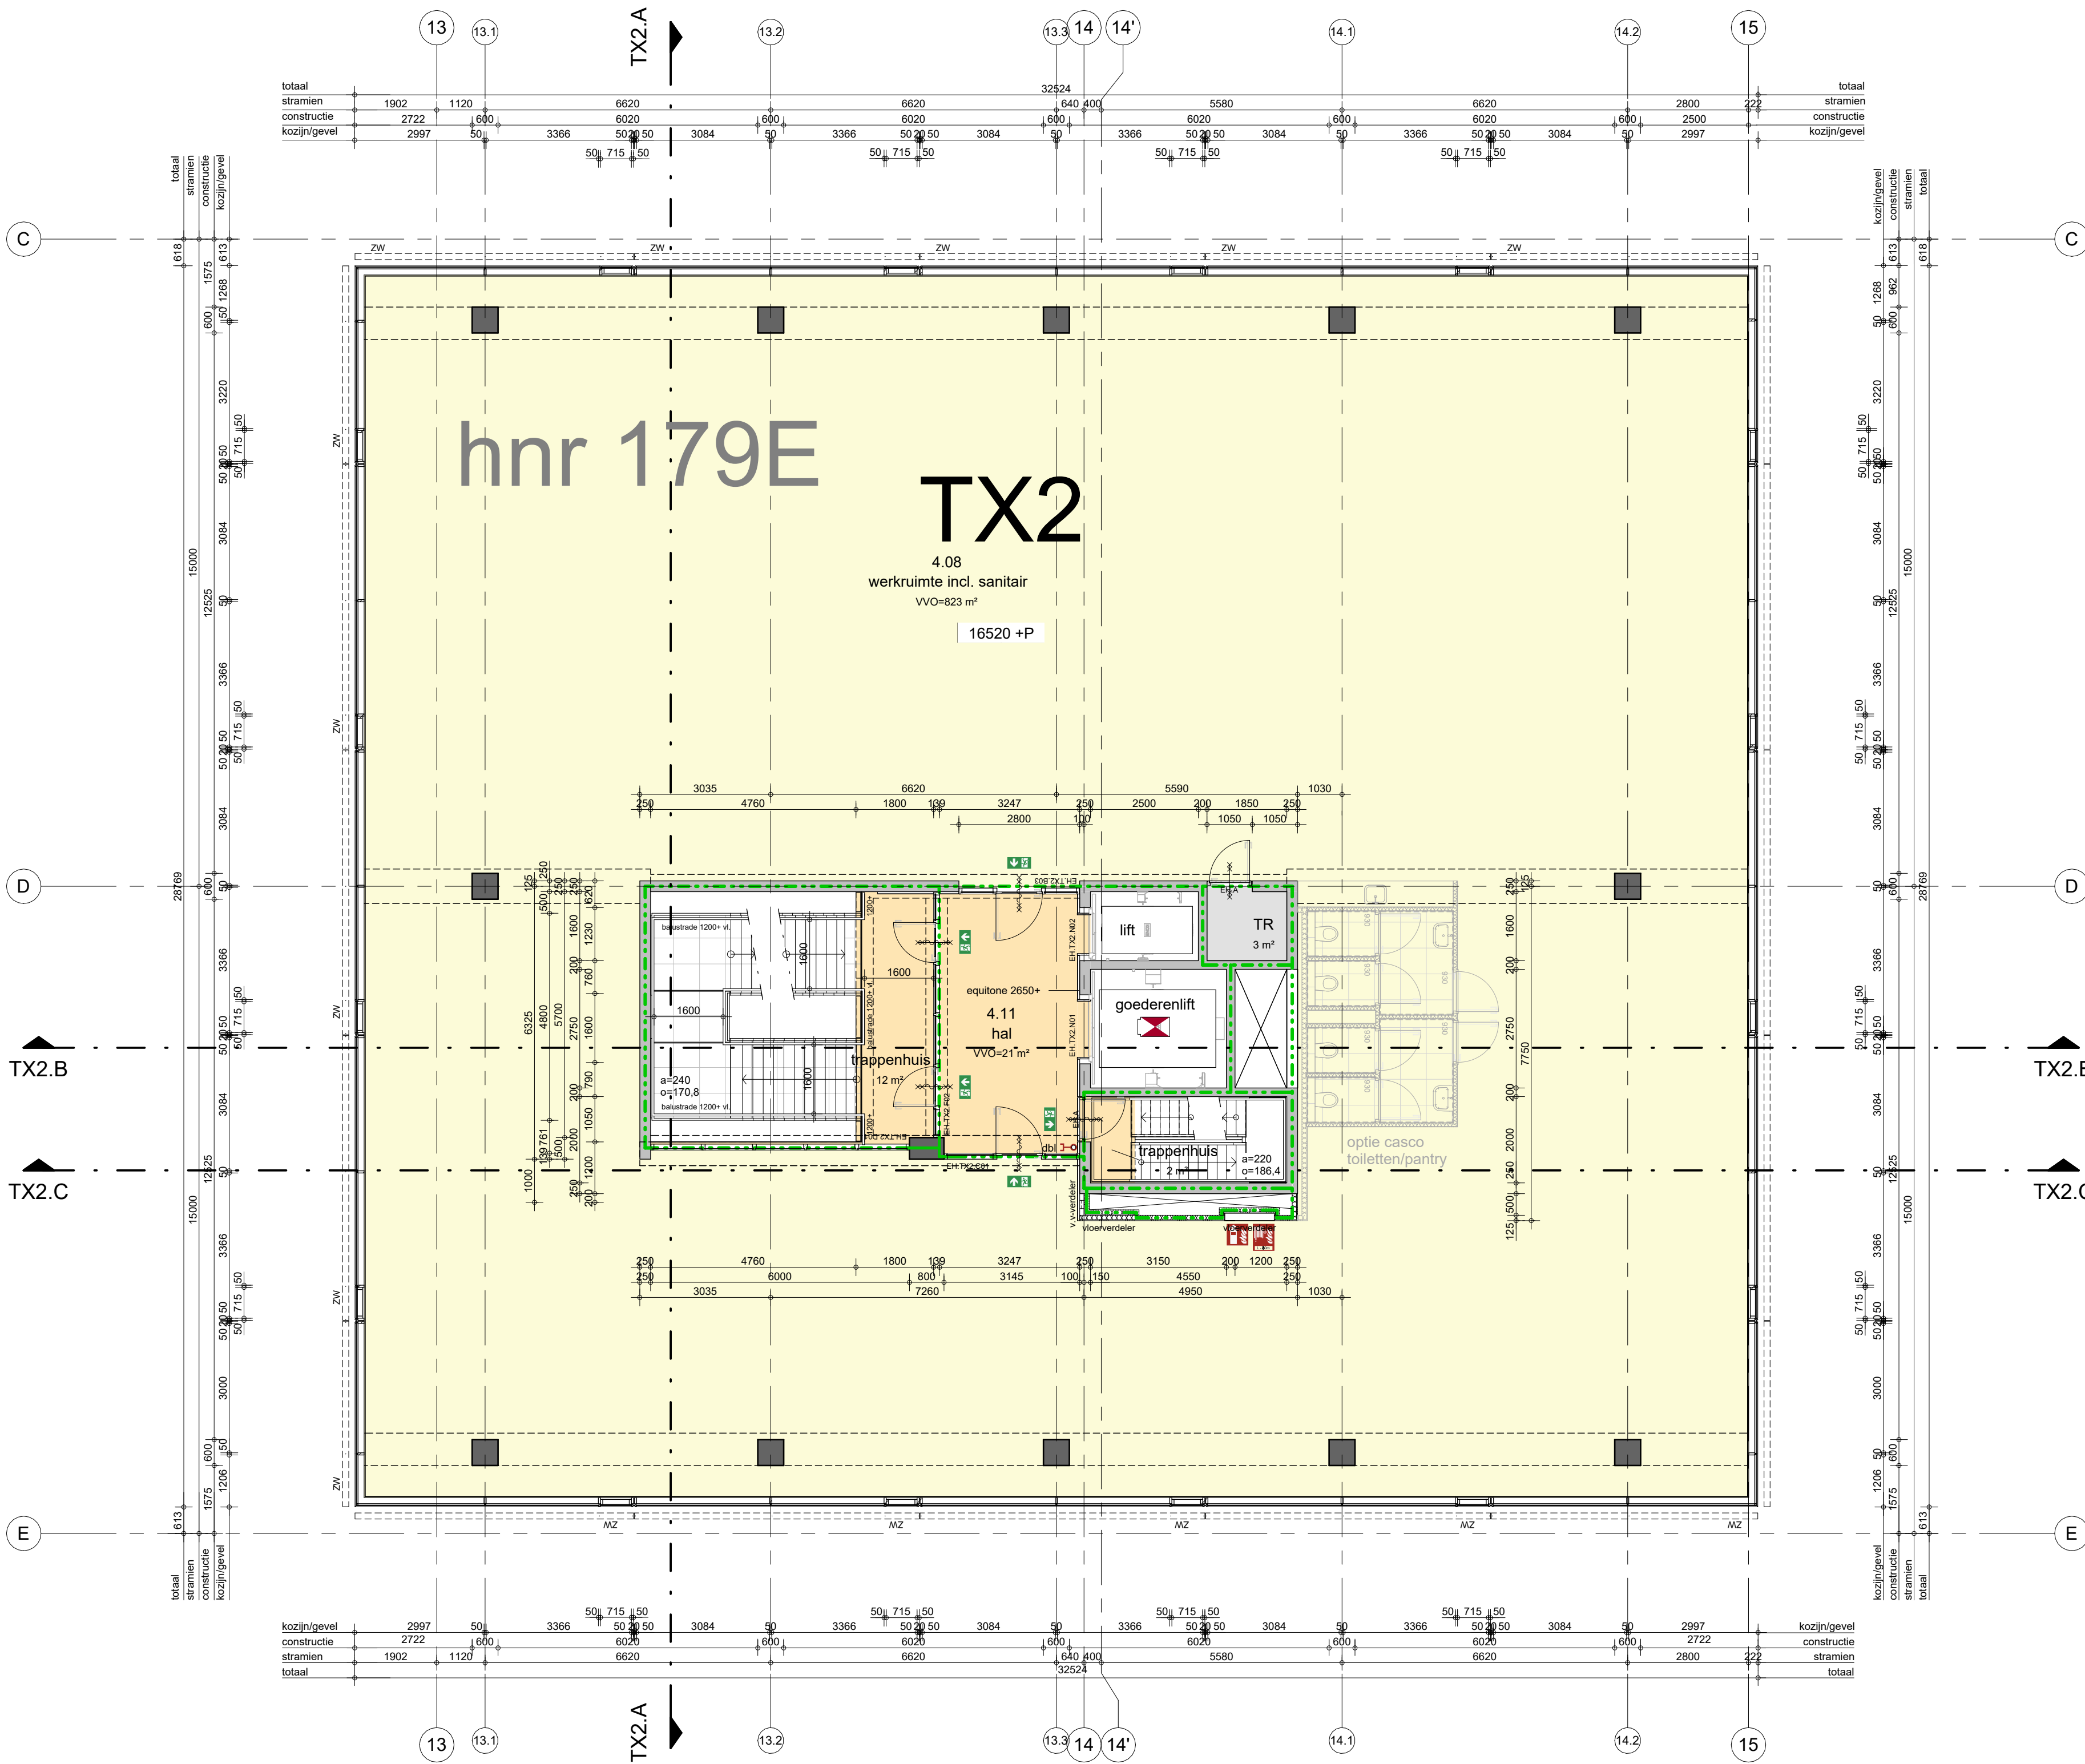


04e verdieping

Renvooi Brandveiligheid			
	90min brandwerende scheiding		zelfsluitende deur
	60min brandwerende scheiding		brandwerende scheiding, 30 minuten WBDBO
	30min brandwerende scheiding		brandwerende scheiding, 60 minuten WBDBO
	20min brandwerende scheiding, Ra		brandslang op haspel, lengte 30m
	zonder sleutel van binnenuit te openen		handblusser
	hoofdentree		droge blusleiding
	secundaire entree		sleutelbuis/kluiss
	brandweeringang		brandmeldcentrale
	vluchtroute aanduiding		
	brandweerlift		

Renvooi Bouwkundig			
	bestaand		hemelwaterafvoer
	prefab beton		standleiding
	in het werk gestort		noodoverstort
	metselwerk baksteen		zonwering
	isolatie		beglazing doorvalveilig
	metselwerk kalkzandsteen		beglazing letselveilig
	metalstud wand		kozijnmerk aluminium kozijnen
	wandtegels		VVO (verhuurbaar opp.)
	voertegelwerk		gemeenschappelijke ruimte
	houtcomposiet vloer		gem. ruimte - buiten
	schacht		installatie ruimte
	deur, deurmerk: xxx		horeca
	dorpel		bedrijfsshal
	elektronische sluitplaat		atelier
	vloerverwarmingsverdeler		begroeiing
			sedum
Elektrische installatie volgens NPR 5310			

Linked models		
Partij/Discipline	Model	Datum
Van de Laar, constructie	22124-VDL-CON-REVIT - model constructie nieuw_27-08-2026.rvt	27-08-2026

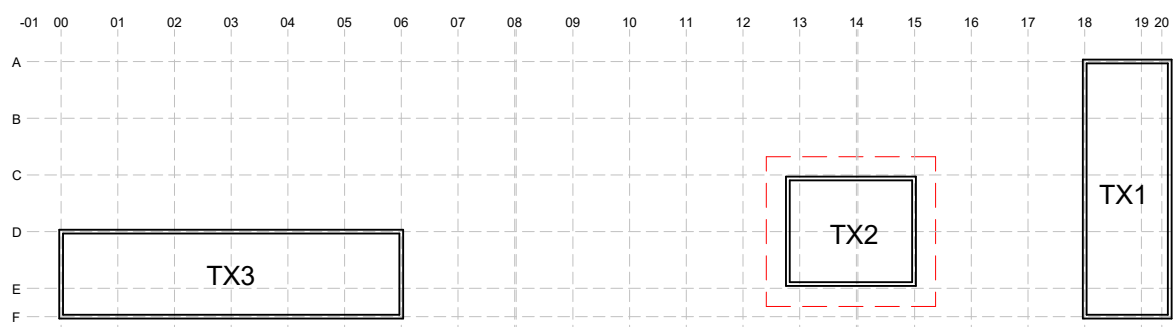

Wijziging A: update			
Project	Gebouw TX Eindhoven	Projectnummer	13129
Opdrachtgever	Bouwonderneming Goevaers & Zm. B.V.	Schaal	1 : 100
Projectarchitect	De Bever Architecten	Formaat	800 x 841
Projectleider	Bart van Berlo	File	13129_INBO_gebouwTX_BWK
Fase	Uitvoeringsfase	Datum	24-11-2023
Onderwerp	plaattegrond bouwdeel B begane grond	Wijziging	C
		Wijzigingsdatum	14-02-2025
		Getekend	BP
		Bladnummer	B6.B.104