


ERDGESCHOSS | 1:100

Datum | Anlass


- Stromkasten in der Wand, im Saal
- Stromanschluss, T13
- Stromanschluss, T25
- Stromanschluss, T23
- Stromanschluss, CEE 16/32/64

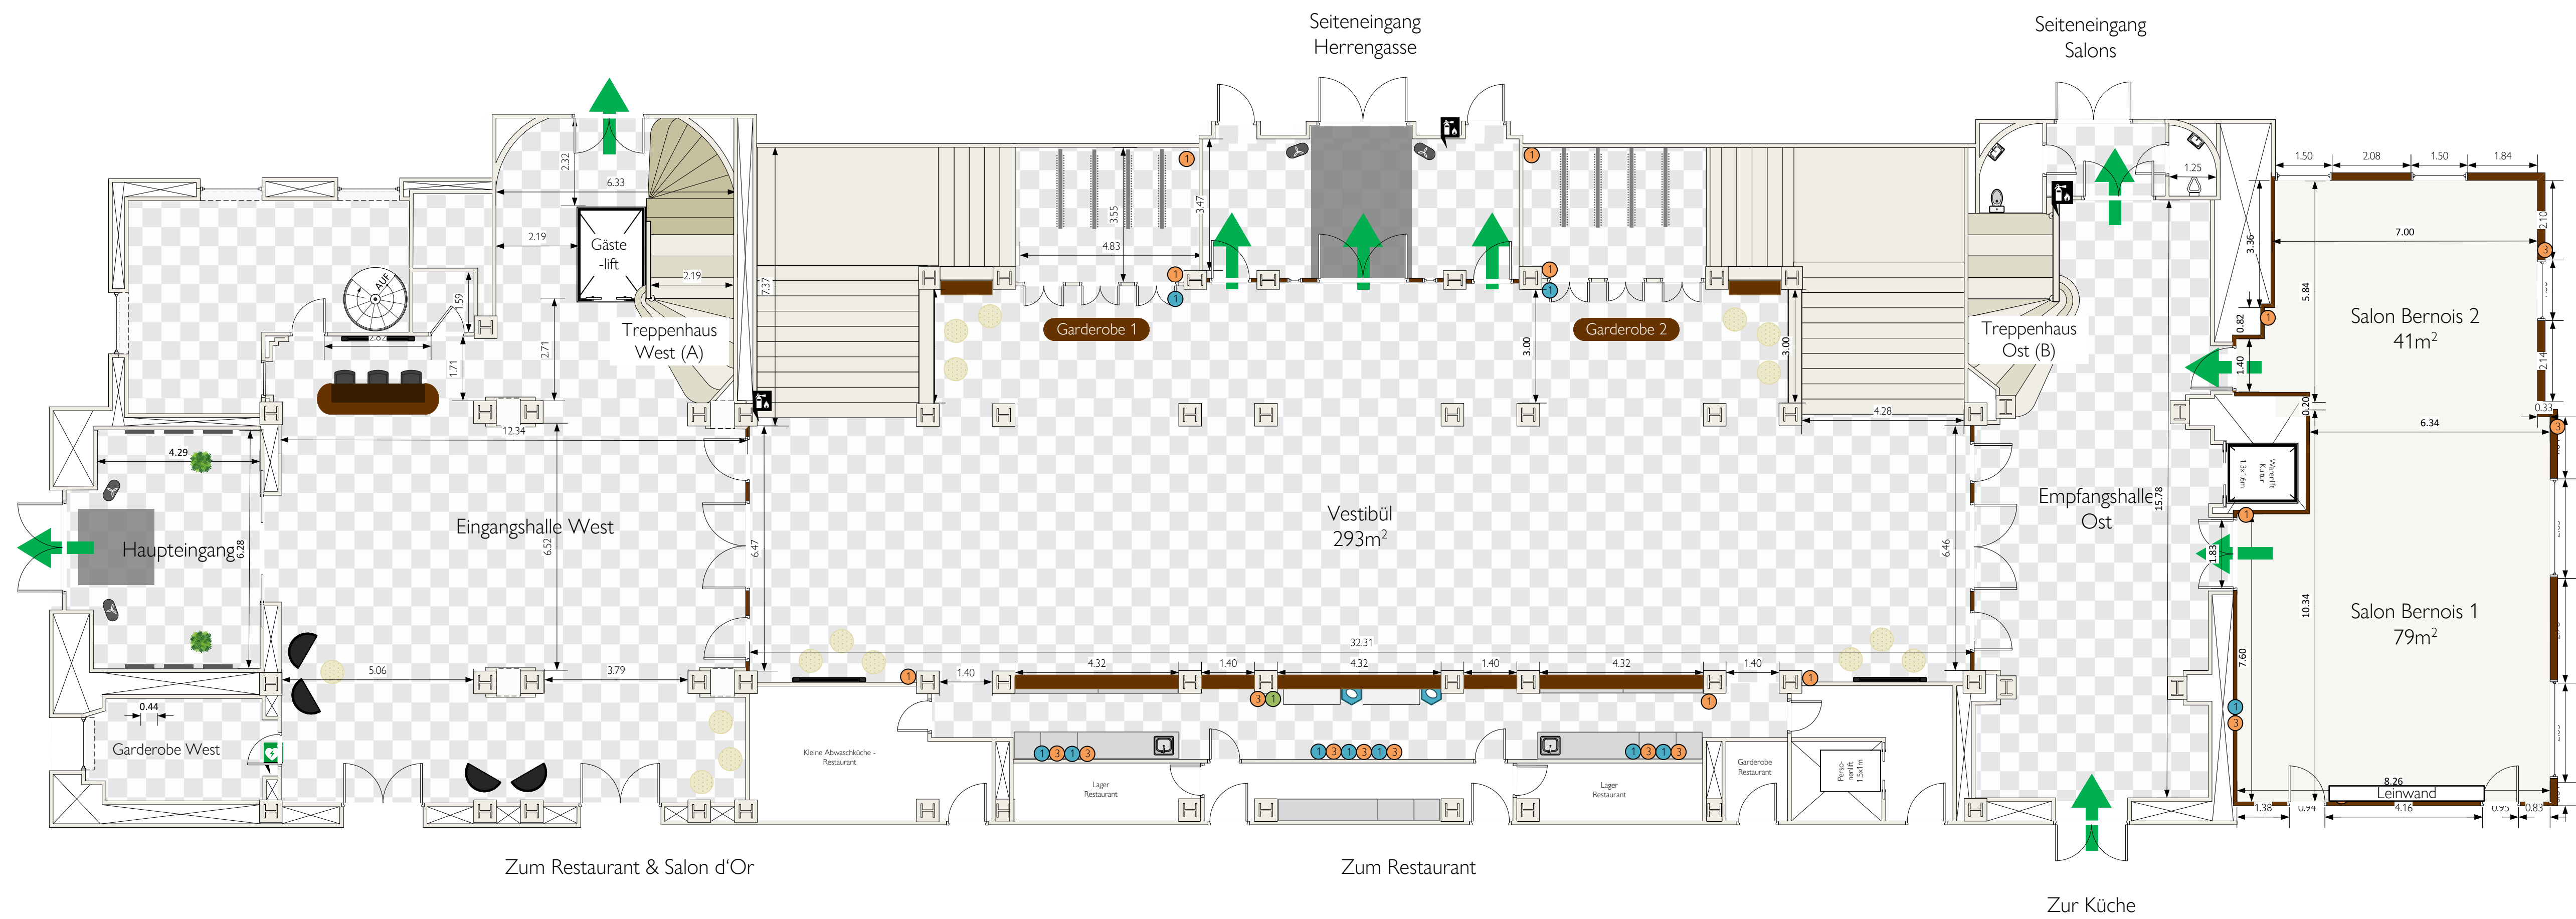

1. Obergeschoss | 1:100


Datum | Anlass


- N
Ausrichtung
- Stromkasten in der Wand, im Saal
- 1 Stromanschluss, T13
- 1 Stromanschluss, T25
- 1 Stromanschluss, T23
- 1 Stromanschluss, CEE 16/32/64

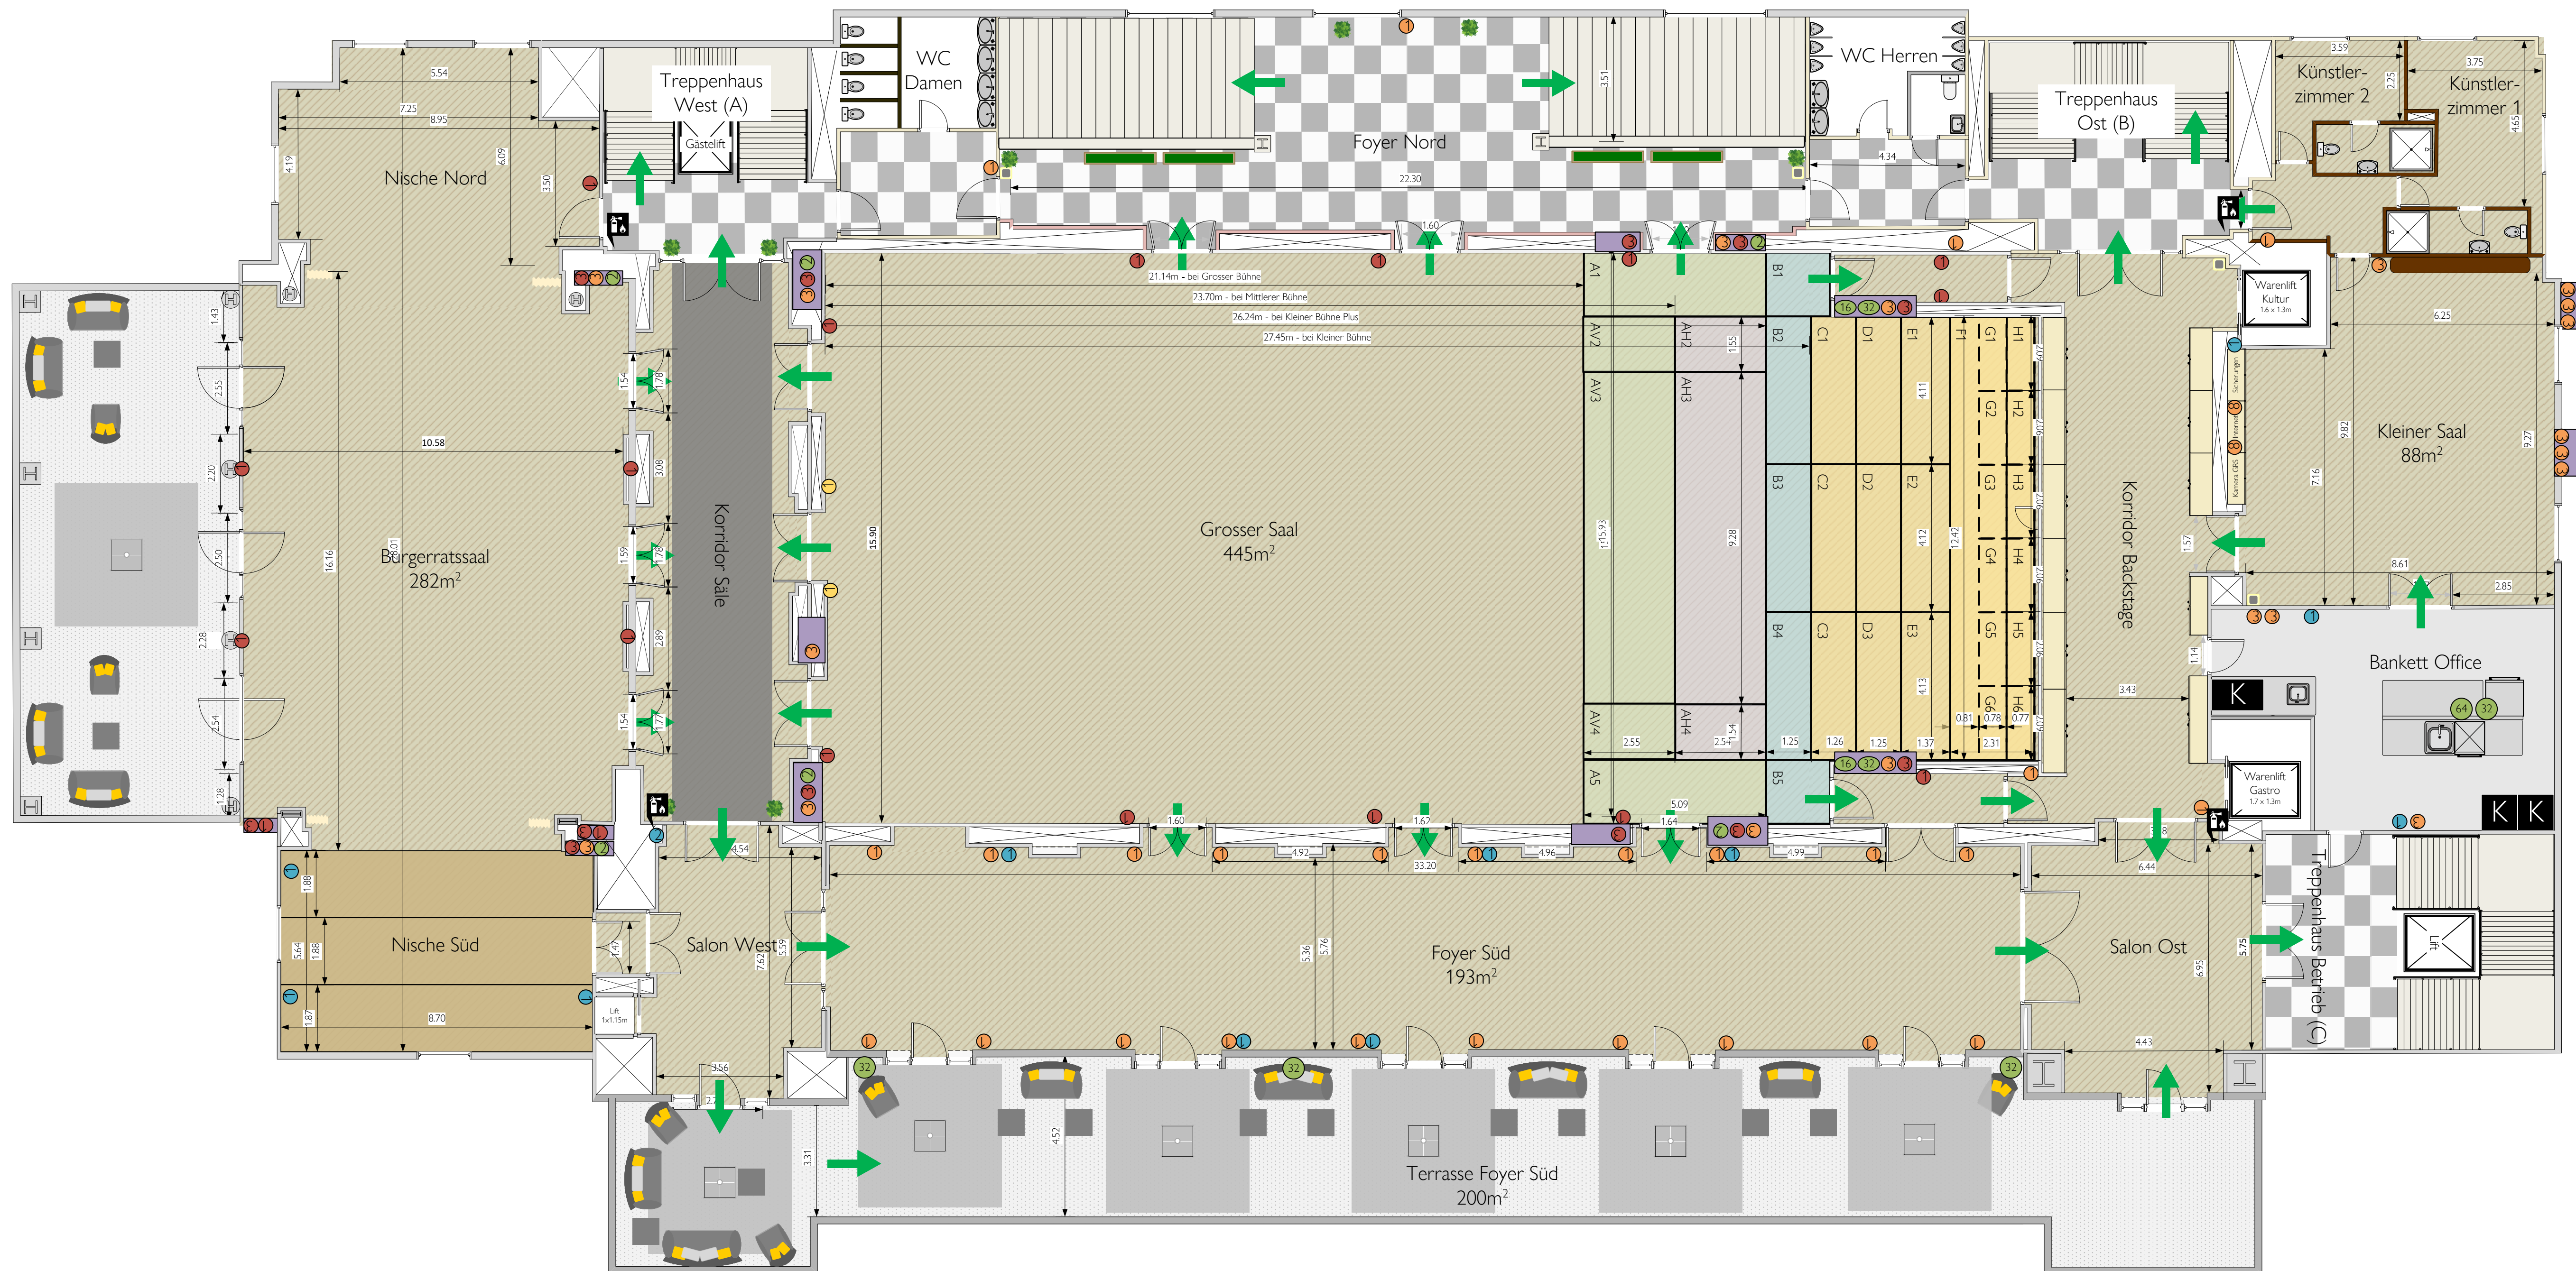


2. OBERGESCHOSS | 1:100

Standard Garderobe 2. OG

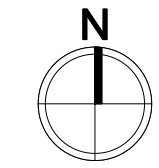

 -  Stromkasten in der Wand, im Saal
-  Stromanschluss, T13
-  Stromanschluss, T25
-  Stromanschluss, T23
-  Stromanschluss, CEE 16/32/64

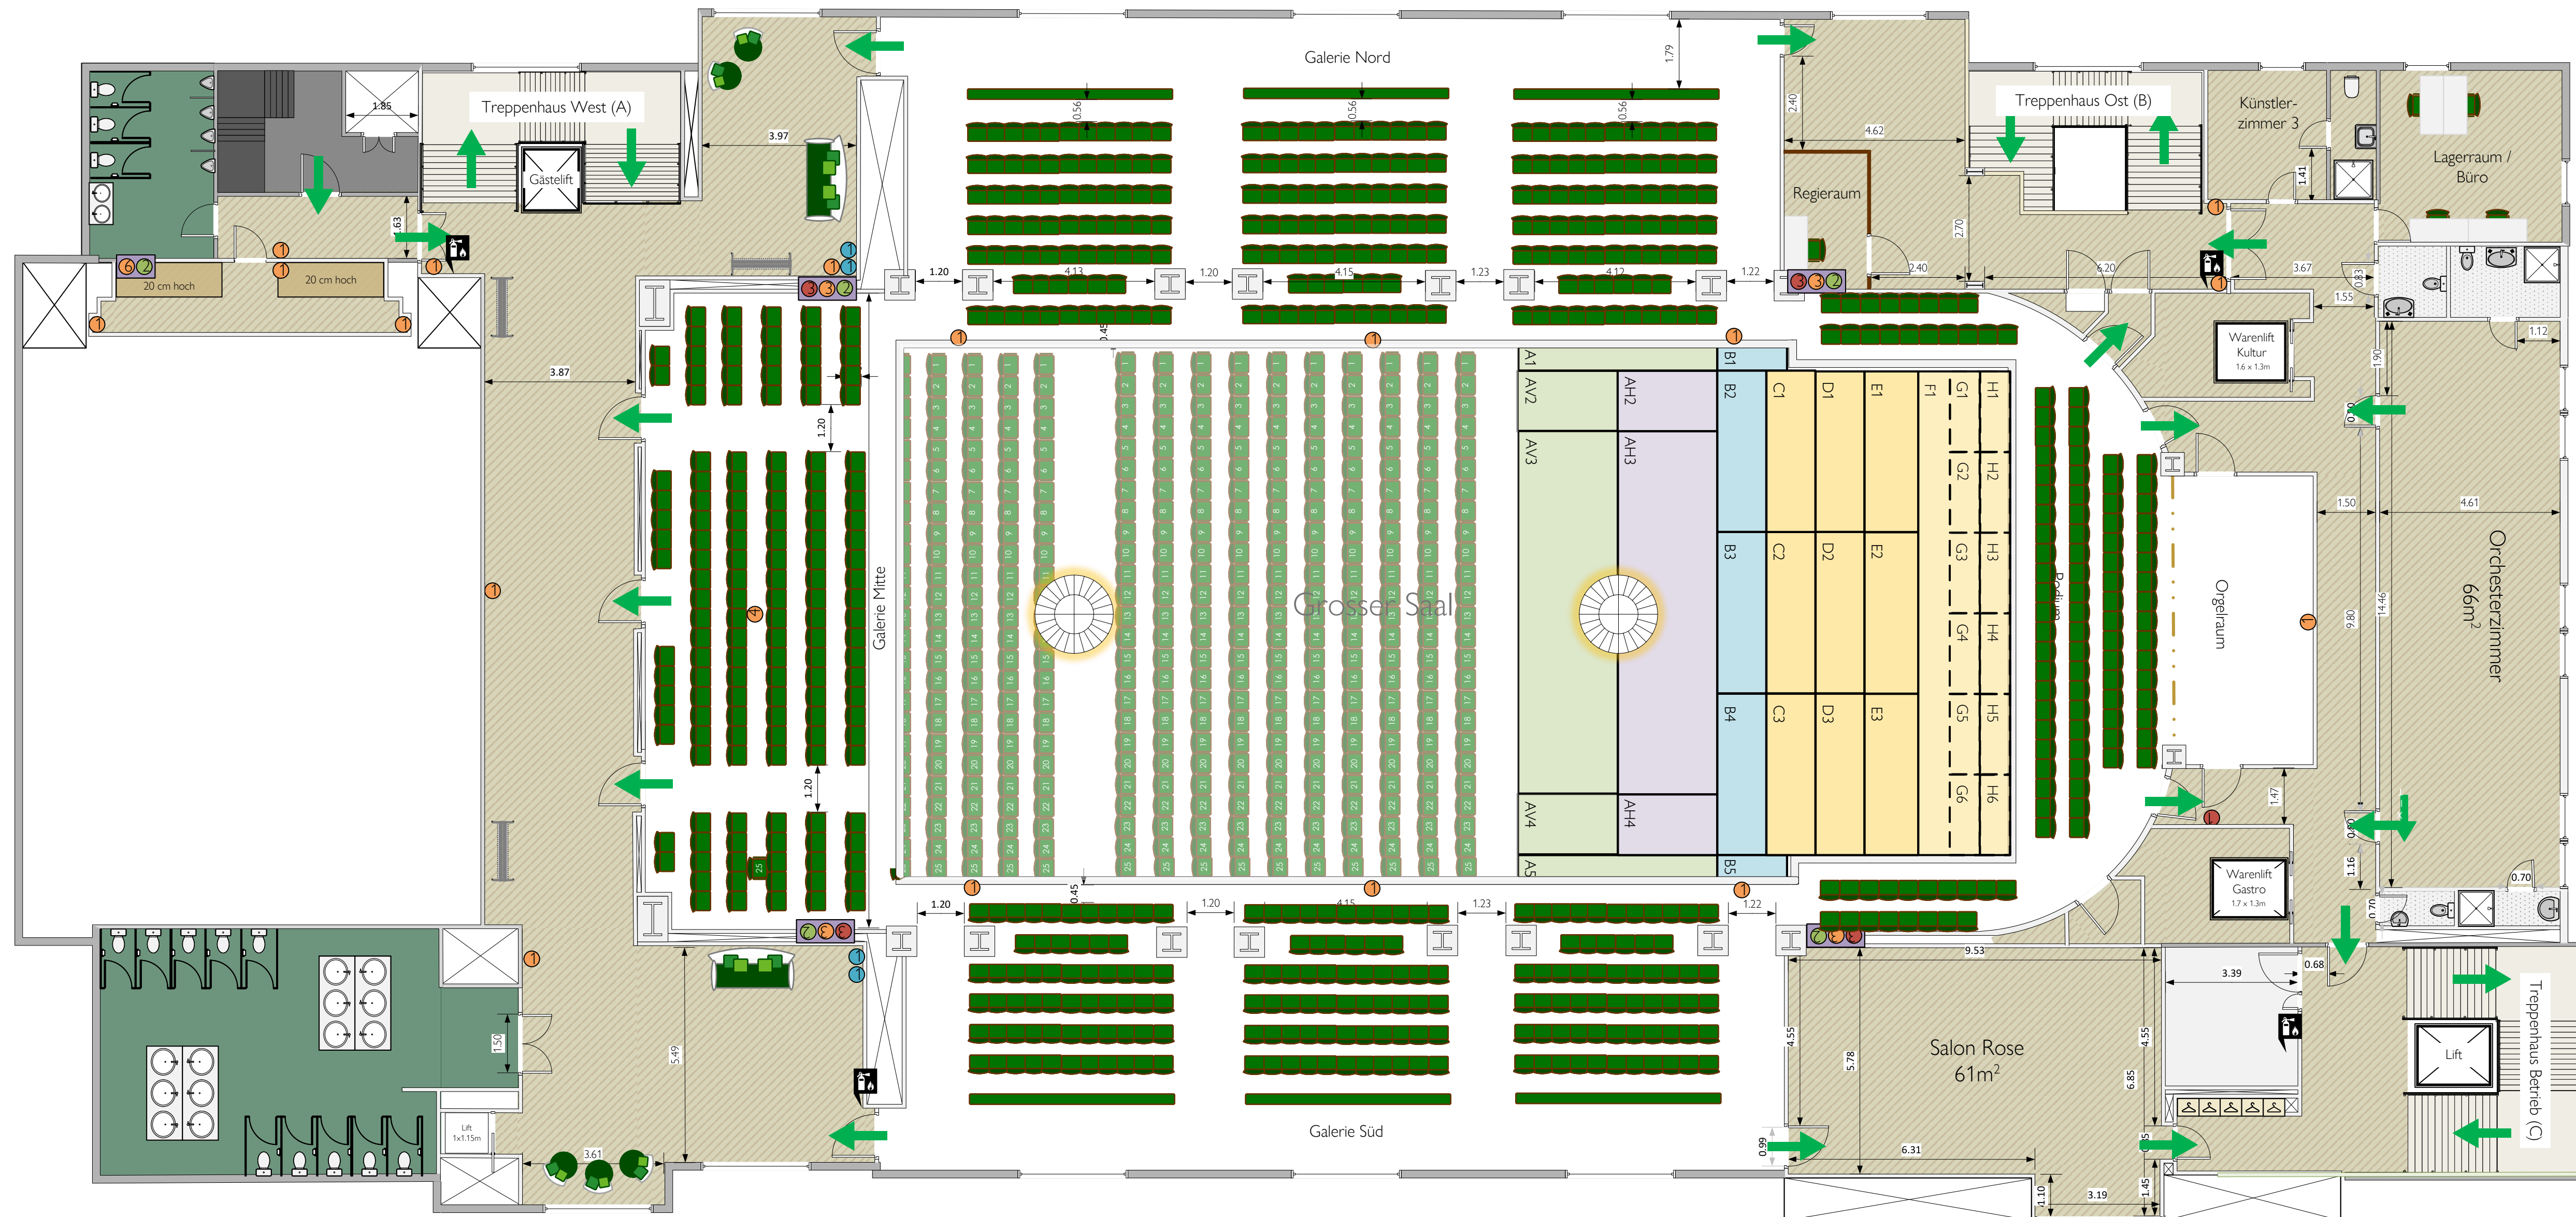



Dokumentation Veranstaltungstechnik

Adresse

Postadresse:

Casino Bern
Casinoplatz 1
3011 Bern

Lieferadresse:

Casino Bern
Herrengasse 25
3011 Bern

Parking:

Parking Casino
Kochergasse 1
3011 Bern

Anfahrt



Eine Institution der
**Burgergemeinde
Bern**

CASINO BERN | CASINOPLATZ 1 | 3011 BERN
+41 31 328 02 00 | INFO@CASINOBERN.CH | CASINOBERN.CH





Veranstaltungsräume

Grosser Saal:

Fläche: 448m²
Länge: 28m/16m
Höhe: 10m bis 12.5m
Max. Türhöhe: 2.3m
Max. Türbreite: 1.6m

Burgerratssaal:

Fläche: 278m²
Länge: 29m
Breite: 9-11m
Höhe: 6-7.5m
Max. Türhöhe: 2.25m
Max. Türbreite: 1.6m

Lifte

Aus baulichen Gründen war es nicht möglich ein grossen Warenlift einzubauen. Dadurch gibt es Einschränkungen der Grösse der zu transportierenden Gegenstände.

Dimensionen Lift:

- Nutzlast: 1600kg
- Lifttiefe: 175cm
- Türöffnung: 115cm
- Türhöhe: variiert je Stockwerk
 - 7. OG 195cm
 - 6. OG 200cm
 - 5. OG 195cm
 - 4. OG 200cm
 - 3. OG 200cm
 - 2. OG 200cm
 - 1. OG 220cm
 - ZG 175cm
 - EG 220cm
 - 1.UG 220cm(206cm Türeingang)



Eine Institution der
**Burgergemeinde
Bern**

CASINO BERN | CASINOPLATZ 1 | 3011 BERN
+41 31 328 02 00 | INFO@CASINOBERN.CH | CASINOBERN.CH

Grösser Gegenstände müssen via Treppenhaus ins 1. OG getragen werden.

Veranstaltungstechnik Fix

Grosser Saal

Grundbeleuchtung

- 2x Kronleuchter gross, mittig
- 6x Kronleuchter klein, Seitentribüne
- Diverse Wandleuchten, Dekoration-Lampen

Orchesterbeleuchtung

- 42x ETC Source4 LED Series 2 Tungsten HD
- 4x Moving Light High End System SolaFrame Theater

Grundbeschallung

- Line Array d&b T10
- 1x Handfunkmikrofon
- 1x Rednerpultmikrofon
- 1x Anschluss für Tonwiedergabegerät

Burgerratssaal

Grundbeleuchtung

- 2x Kronleuchter mittel
- 15x Deckenspots Südnische
- Diverse Wandleuchten, Dekoration-Lampen

Grundbeschallung

- d&b C24 Säulenlautsprecher
- 1x Handfunkmikrofon
- 1x Rednerpultmikrofon
- 1x Anschluss für Tonwiedergabegerät

Veranstaltungstechnik Mobil

Ton:

Mischpulte

- Yamaha CL3
- Yamaha QL1

- Yamaha TF-Rack

Stagerack

- 2x Yamaha RIO 3224-D2

Lausprecher:

- 4x d&b E8
- 4x d&b Y7P
- 6x d&b B4 Subwoofer
- 6x d&b M6 Monitor
- 1x Fohhn FP22 mit Handfunkmikrofon
- 2x Yamaha DXR10
- 2x Yamaha MSP3

Verstärker:

- 2x d&b D20 Amp
- 5x d&b D6 Amp

Mikrofonie

- 1x Shure Beta 52A
- 1x Shure Beta 91A
- 1x Audix D6
- 6x Sennheiser e604
- 4x Sennheiser e906
- 6x Shure SM57
- 6x Shure SM58
- 2x Shure SM58 mit Schalter
- 2x Shure Beta 58
- 2x Shure Beta 87c
- 4x Neumann KM184 Stereo-Set
- 2x Schoeps CMC6/MK4
- 6x dpa4099 mit diversen Halterungen
- 6x Sennheiser ME36 Schwanenhalsmikrofon
- 4x Stereoschiene K&M

Funkmikrofonie

- 3x Shure Axient AD4QE 4 Kanal Empfänger
- 2x Shure Axient AD4QE 2 Kanal Empfänger
- 12x Shure Bodypack AD1
- 6x Shure Handfunkmikrofon AD2 mit KSM 9 Kapsel
- 10x DPA Headset Core 4066 omni
- 2x DPA Headset Core 4066 omni small

DI

- 6x Radial ProDI
- 2x Radial JDI ProDI Stereo
- 2x Radial Pro48
- 4x Radial USB Pro AV2
- 1x Palmer PB 10 Pressesplitter

In-Ear

- 2x Shure PSM900 Funkstrecke
- 2x Voice Technologies Moderationskopfhörer
- 2x Shure In-Ear Kopfhörer

DJ-Equipment

- 1x Pioneer DJM 900 Nexus 2
- 2x Pioneer CDJ 2000 Nexus 2
- 2x Plattenspieler MK5
- 2x Laptopstativ K&M 12190

Stative

- 8x Boxenstative K&M 26735
- 2x Mikstativ BD K&M 25960
- 10x Mikstativ Klein K&M 259/9
- 20x Mikstativ Normal K&M 210/9
- 4x Mikstativ Topline K&M 26085
- 2x Laptopstativ K&M 12910
- 2x Keyboardstativ K&M 18993

Divers

- Kabeltester
- Kabelsniffer
- NTI Messgerät XL2
- Recordinggerät 2 Kanal
- 1x US Trafo 230V-110V

Licht

Pulte

- 1x GrandMA3 Compact XT
- 1x GrandMA3 Compact

Schweinwerfer



- 8x ETC S4 LED Series 2 Lustr (6x Fresnel, 2x Profiler 25-50° Zoom)
- 8x Astera AX 10
- 16x Astera AX 5
- 16x Astera AX 3

Movinglights

- 8x Ayrton Diablo S

Hazer

- 1x MDG Hazer

Staive

- 4x Manfrotto 126BSU

Video

Beamer/Leinwand

- 1x 21'000 ansi Lumen Laser Beamer für Grosser Saal, 16:9 8m Leinwand
- 1x 10'000 ansi Lumen Laser Beamer für Burgerratssaal, 16:9 5m Leinwand
- 1x 6'000 ansi Lumen Laser Beamer für Salon Bernois, 16:9 3m Leinwand
- 1x Mobiler Beamer Wagen mit 4'000 ansi Lumen Ultrakurzdistanz, 16:9 3m Leinwand

Flatscreen

- 2x 65" Flatscreen mit Rollfuss
- 2x 55" Touchscreen für Cube 1+2
- 2x 43" Flatscreen mit Rollfuss tief, Referentenmonitor
- 2x 24" Flatscreen, Previewmonitor

Bildmischer

- 2x Analog Way Puls2-3G Seemlessswitcher

Übertragungsstrecke

- 8x Glasfaserübertragungstrecken Inneos Real 4K HDMI OpticalCon
- 2x Barco ClickShare CS200

Divers

- 2x HDMI-Splitter 1x4
- 2x Decimator SDI-HDMI
- 2x Lightware HDMI-4K Manager
- 1x Blue-Ray Player





- 1x Apple TV 4K 64GB
- 2x Simultan Switcher MicroCue3
- 3x Logitech R700
- diverse Adapter

Intercom

- 6x GreenGO Kabel Beltpack BPX V4
- 4x GreenGO Funk Beltpack WPBX V4
- 2x GreenGO Antenna WAA
- 10x Headset

Rigging

Motoren

- 6x ASM OttO 500 DGUV V17 (ehemals BGV C1) für Burgerratssaal
- 8x ASM OttO 500 DGUV V17 (ehemals BGV C1) für Grosser Saal
- 8x ASM OttO 1000 DGUV V17 (ehemals BGV C1) für Grosser Saal

Truss

- tba

Pläne

Verschiedenste Pläne der Räume sind vorhanden und können gerne separat gesendet werden.

