


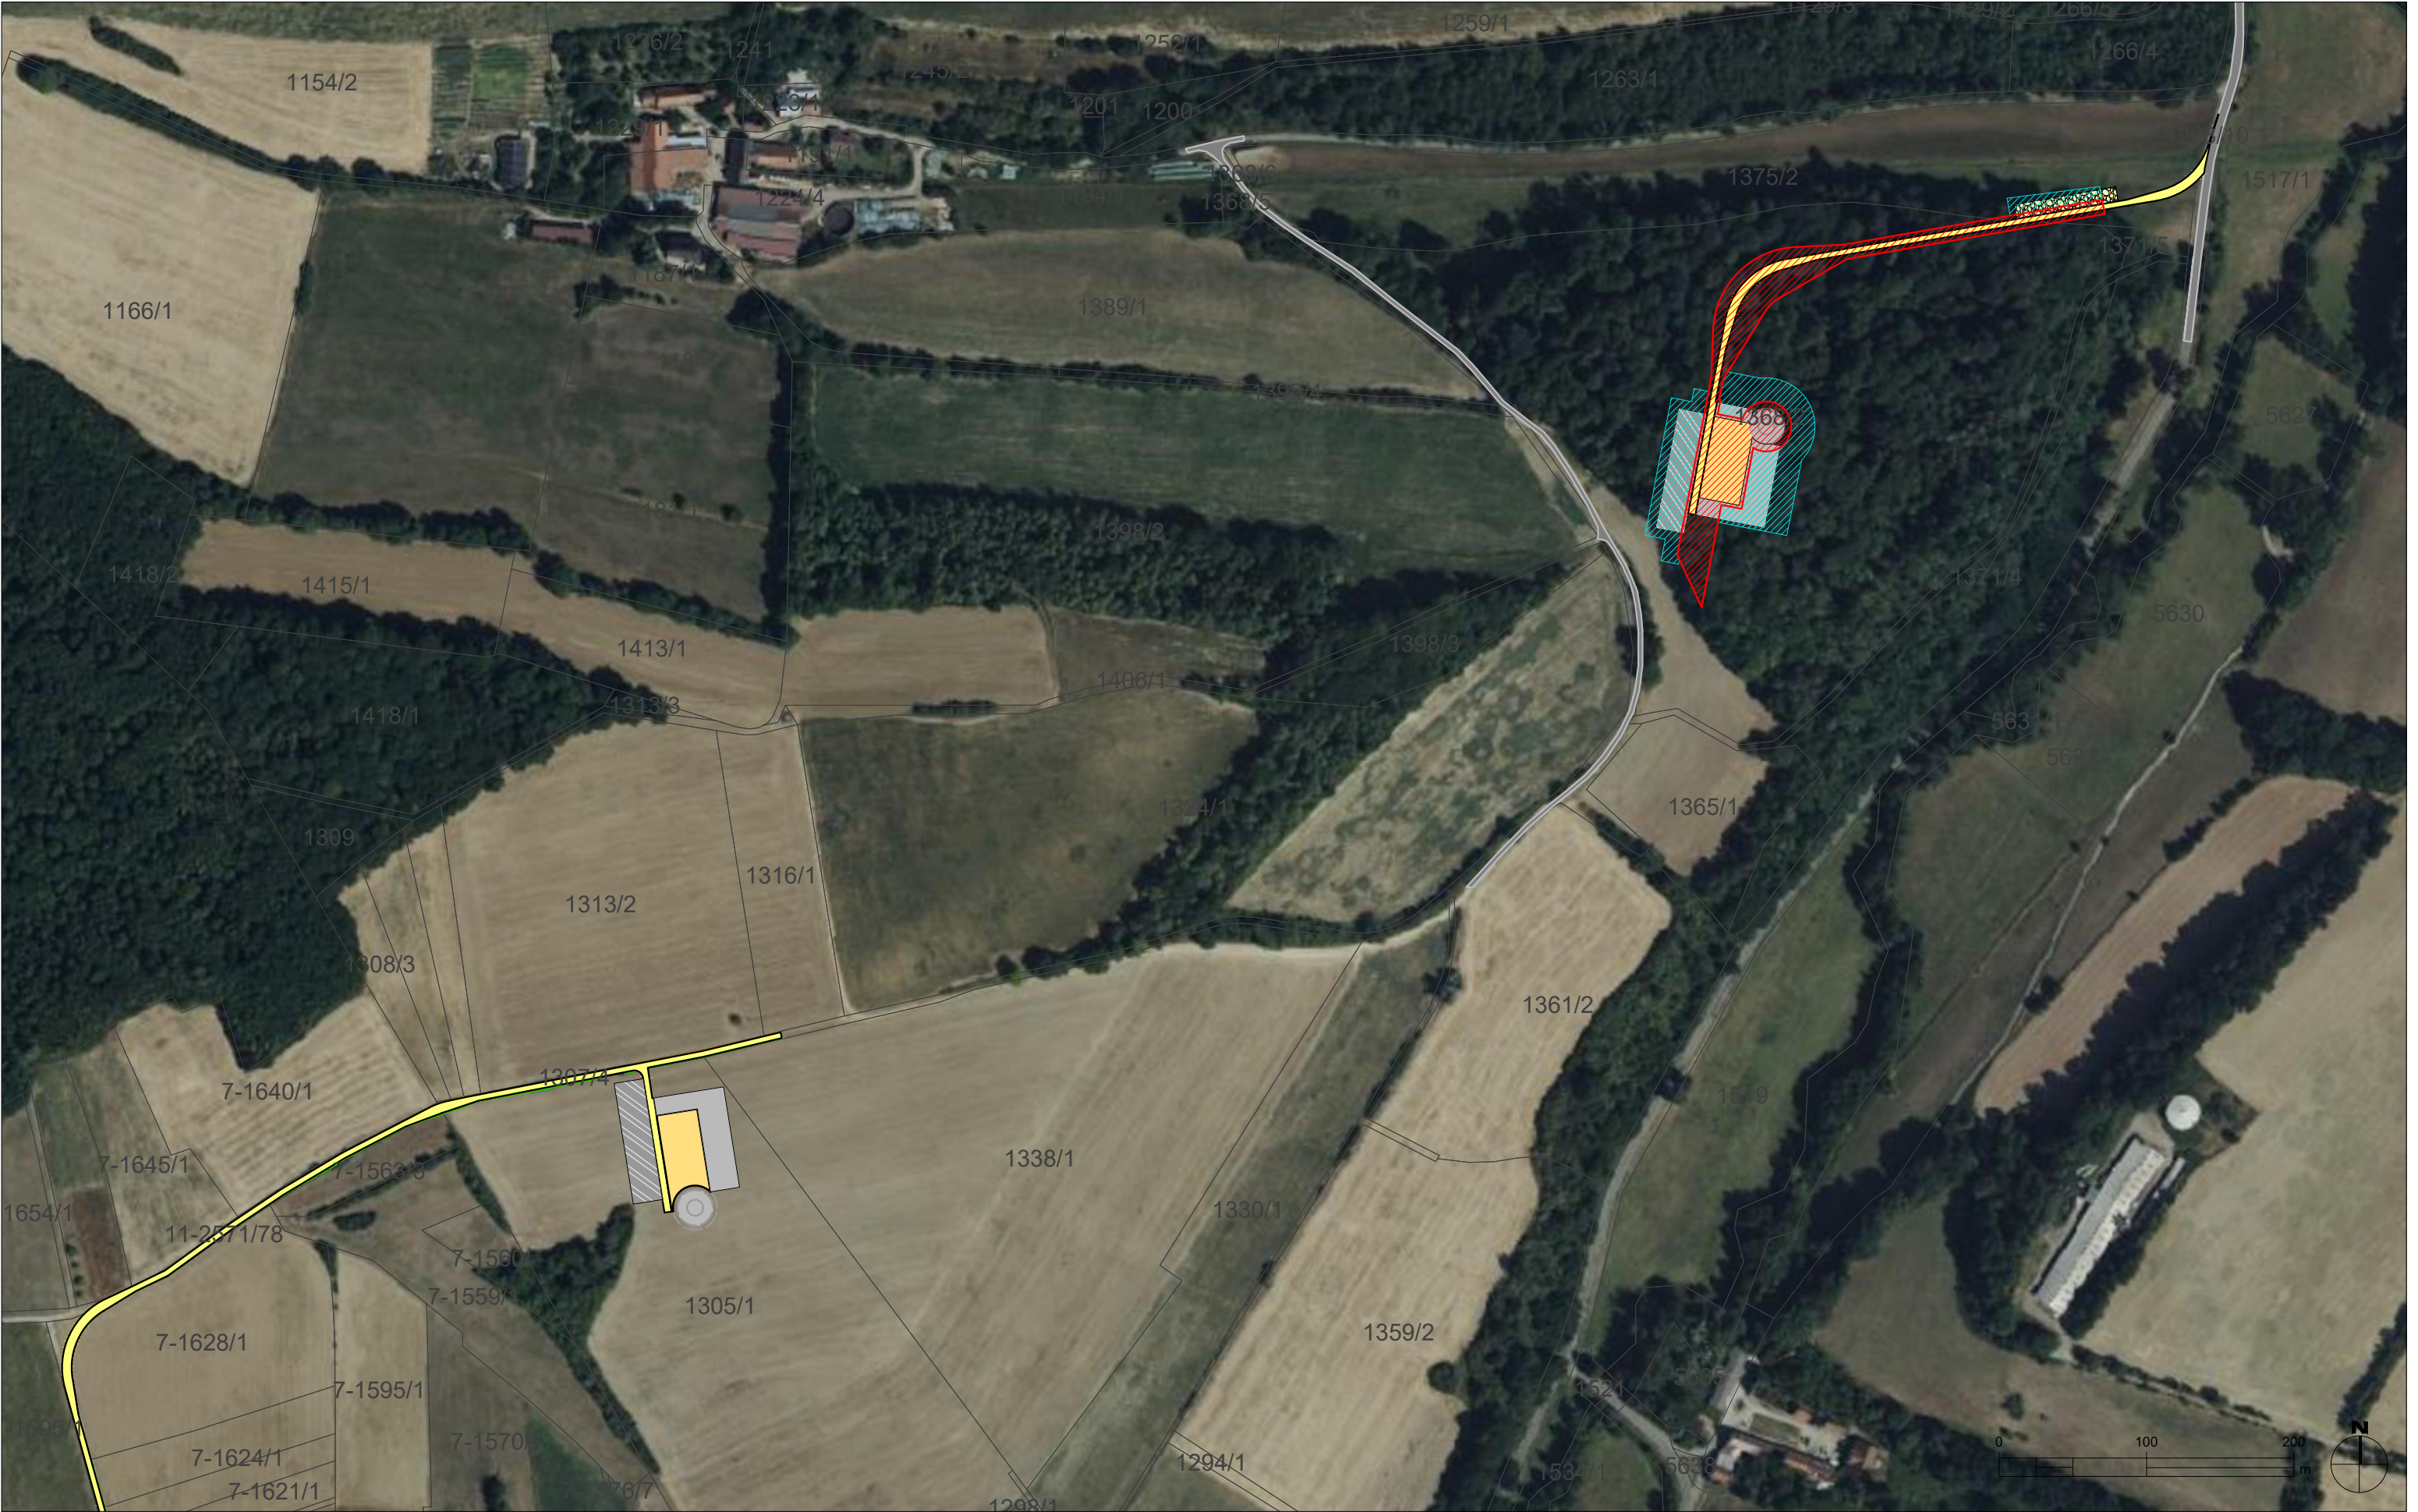

PLANUNG  BayWa r.e. Wind GmbH Arabellastr. 4 81925 München	PROJEKT BUWX - Windpark Buchwald Neubau von 2 Windenergieanlagen Typ Enercon E160 EP5 E3, 5,56 MW, Nabenhöhe 166,60 m, inkl. Infrastruktur		DIN A3	MAßSTAB 1:4.000	DATUM 01.08.2023	INDEX	DATUM	GEZ.	ÄNDERUNGEN ERGÄNZUNGEN	LEGENDE Fundament Windenergieanlage (Ø 24,00 m) Wege - / Verkehrsflächen (dauerhaft) Kranstellfläche (dauerhaft) Montagefläche (temporär) Lagerfläche / Hilfskranflächen (temporär) Baustelleneinrichtungsfläche Wurzelstockrodungsflächen, temporär Σ = 6.915 m² Wurzelstockrodungsflächen, dauerhaft Σ = 9.395 m² Bestandsweg Flurstücksgrenze / -nummer	
	PLANINHALT Übersichtsplan Rodungsflächen		PLANNUMMER BUWX_G_ue_WU-001	INDEX .	BEARB. G-Risco	GEPR. EI-Fachtali / Pfähler					
C:\USERS\SALBA GARCIA-RISCO\BAYWA R.E\BUCHWALD - DOKUMENTE\43_ WEITERE EPC-LEISTUNGEN\6_ TECHNISCHE PLANUNG\3_ GENEHMIGUNGSPLANUNG\2_ CAD\BUWX_MASTER_AGO_2023\2407.DWG											