



Legenda

Kadastrale grens

1

Bestaande bebouwing
incl. huisnummer

Werkgrens

Nieuwe situatie

Nieuwe kantopsluiting

Bestaand asfalt handhaven
Aangebracht in BIM-fase

Betonsraafsteen, KF
klein, antraciet

Straatbaksteen, DF
klein, conform bestaand aanwezig in Fase 1

Betonsraafsteen, DF
klein, bestaagsaaf Via sacra 501, koperverband

Betonsraafsteen, DF
klein, bestaagsaaf Via Centra 1001, koperverband

Betonsraafsteen, Groenbestrating
type Grasmatten type A en B

Drengel, Betonsraafsteen
8 cm laag

Betonsraafsteen, Dubbelklinker
klein grijs, koperverband

Grasbetontegel
60x60x50 mm

Herstraten/ aanhelen bestaande verhardingen

Groen

Gras

Kruidenmengsel wadi

Streekruimengsel

Heesters

Bestaande boom handhaven

Nieuwe boom

Riolering

Aanbrengen nieuwe putkopen en deksels

Nieuwe staatkolk

Terreininrichting

Handhaven lichtmast

Verplaatsen lichtmast

Aanbrengen zwerfkei

Aanbrengen stootband
100x200 dubbel (bepaalde)

Opmerkingen

- Hoogtenaalen in meters t.o.v. N.A.P.

- Maten in meters tenzij anders aangegeven

- Materialen in millimeters tenzij anders aangegeven

- Alle maten dienen in het werk door de aannemer te worden gecontroleerd

Uitgave	Wijzigingen	Datum	Geleend	Gecontroleerd
D	Diverse wijzigingen n.a.v. bovengrondse inrichting bachel	26-02-2025	DWI	VNA
C	Diverse wijzigingen n.a.v. opstellen groenplan en bewonerskennings	28-11-2025	DWI	VNA
B	Diverse wijzigingen n.a.v. controle opdrachtgever 31-10-2025	04-11-2025	DWI	VNA
A	Diverse wijzigingen n.a.v. controle opdrachtgever en bouwteam	27-10-2025	DWI	VNA


Opdrachtgever:	Schaal:	Projectnr.:
Gemeente Ommen	1:200	20-096
Project:	Formaat:	Tekn.:
Vlietdreef fase 2 te Ommen	A1	062-01
Onderwerp:	Getekend:	Fase:
Vlietdreef	DWI	Algemeen
Bovengrondse inrichting t.b.v. bewoners	Datum:	Status:
	03-10-2025	Concept

EST. 1859

Verhoeve & Faber

ENGINEERS & ADVISORS

Postbus 50
7000 AB Doelvenich
The Netherlands
T: +31 75 46 36 56
www.vnf.com

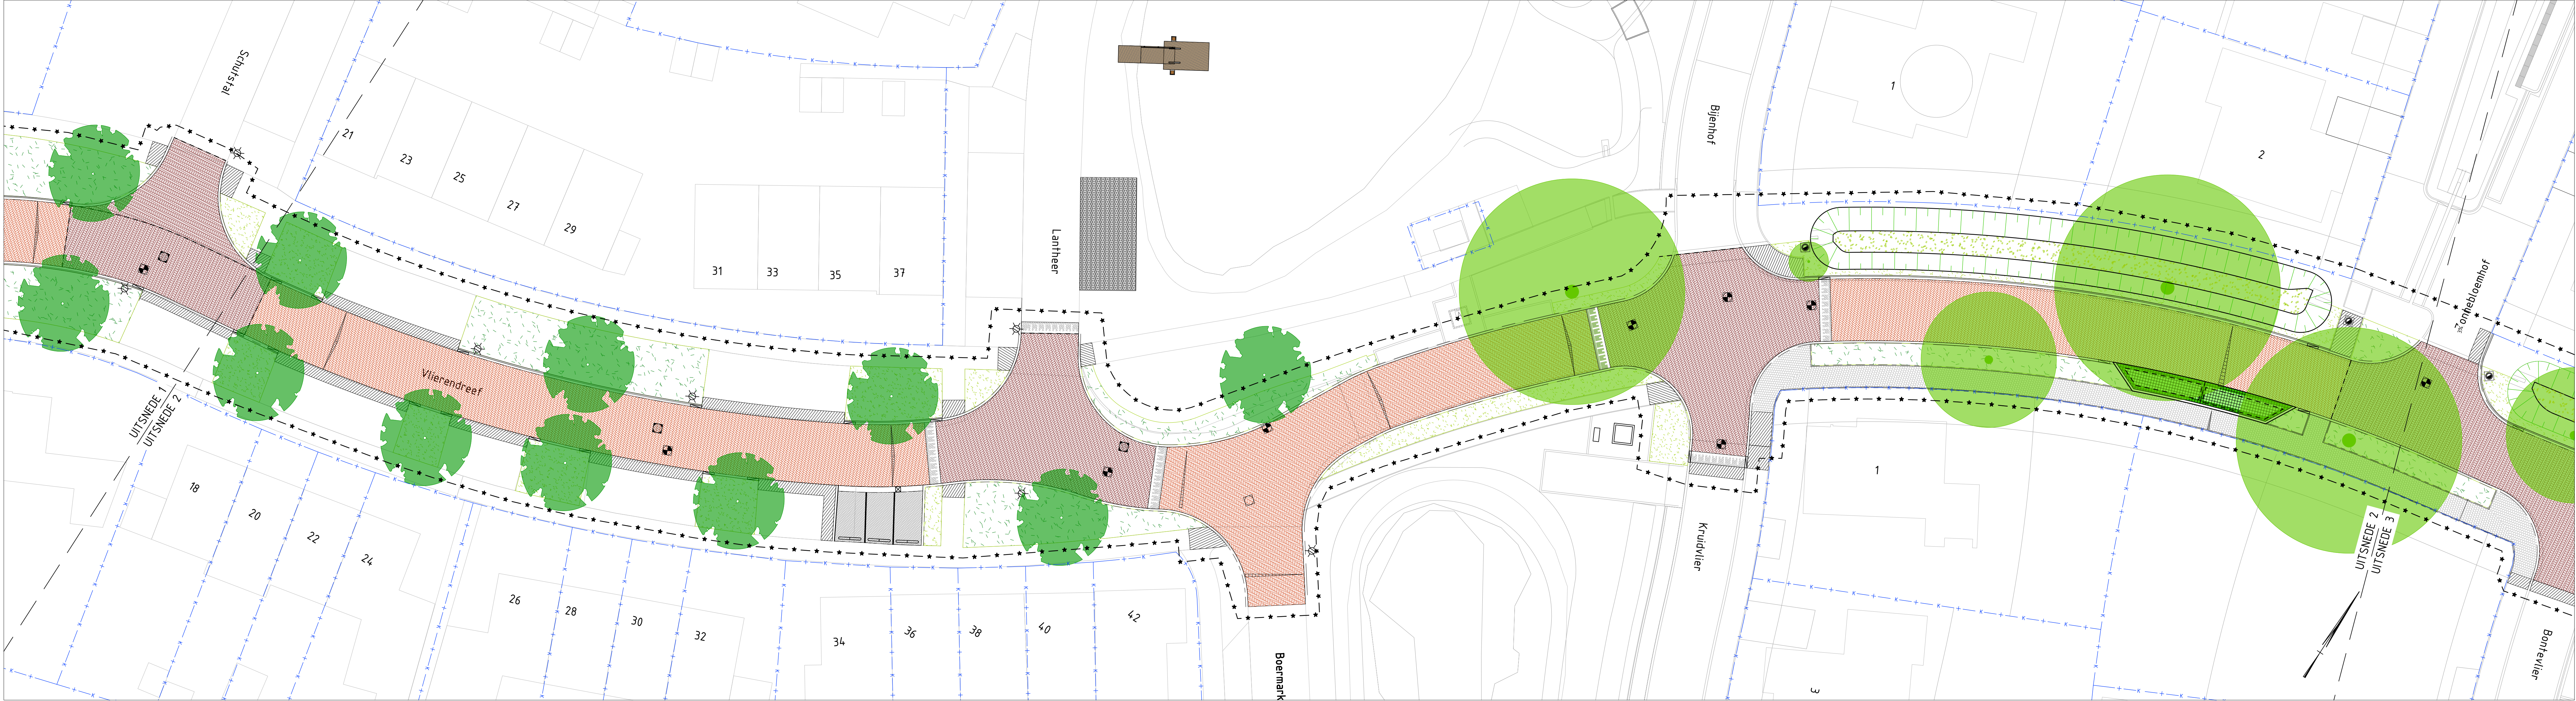

UITSNEDE 2
SCHAAL 1 : 200



UITSNEDE 3
SCHAAL 1 : 200

Legenda

Kadastrale grens
Bestaande bebouwing
Werkgrens
Nieuwe situatie
Nieuwe kantopstuiting
Bestaand asfalt handhaven
Betonsraafsteen, KF
Straatbaksteen, DF
Betonsraafsteen, DF
Betonsraafsteen, DF
Betonsraafsteen, Groenbestrating
Drempel, Betonsraafsteen

Green

Betonsraafstenen, Dubbelklinker
Grasbetontegels
Herstraten/ aanhaken bestaande verhardingen
Gras
Kruidenmengsel wadi
Streekruimgesel
Heesters
Bestaande boom handhaven
Nieuwe boom

Riolering

Aanbrengen nieuwe putkopen en deksels
Nieuwe staafkolk
Terreininrichting
Handhaven lichtmast
Verplaatsen lichtmast
Aanbrengen zwerfkei
Aanbrengen slootband

Opmerkingen

- Hoogtesloten in meters t.o.v. N.A.P.
- Maten in meters tenzij anders aangegeven
- Materialen in millimeters tenzij anders aangegeven
- Alle maten dienen in het werk door de aannemer te worden gecontroleerd

Uitsnede	Wijzigingen	Datum	Geleend	Gecontroleerd
D	Diverse wijzigingen n.a.v. bevoegdheid inrichting bestek	26-02-2024	DWI	VNA
C	Diverse wijzigingen n.a.v. opstellen groenplan en bevoegdheid inrichting	26-11-2023	DWI	VNA
B	Diverse wijzigingen n.a.v. controle opdrachtgever 31-10-2023	04-11-2023	DWI	VNA
A	Diverse wijzigingen n.a.v. controle opdrachtgever en bouwteam	21-10-2023	DWI	VNA

Opdrachtgever:	Schaal:	Projectnr.:
Gemeente Ommen	1:200	20-096

Project:	Formaat:	Teknr.:
Vierlanden fase 2 te Ommen	A1	062-02

Onderwerp:	Getekend:	Fase:
Vierendreef	DWI	Algemeen

Datum:	Status:
03-10-2025	Concept