


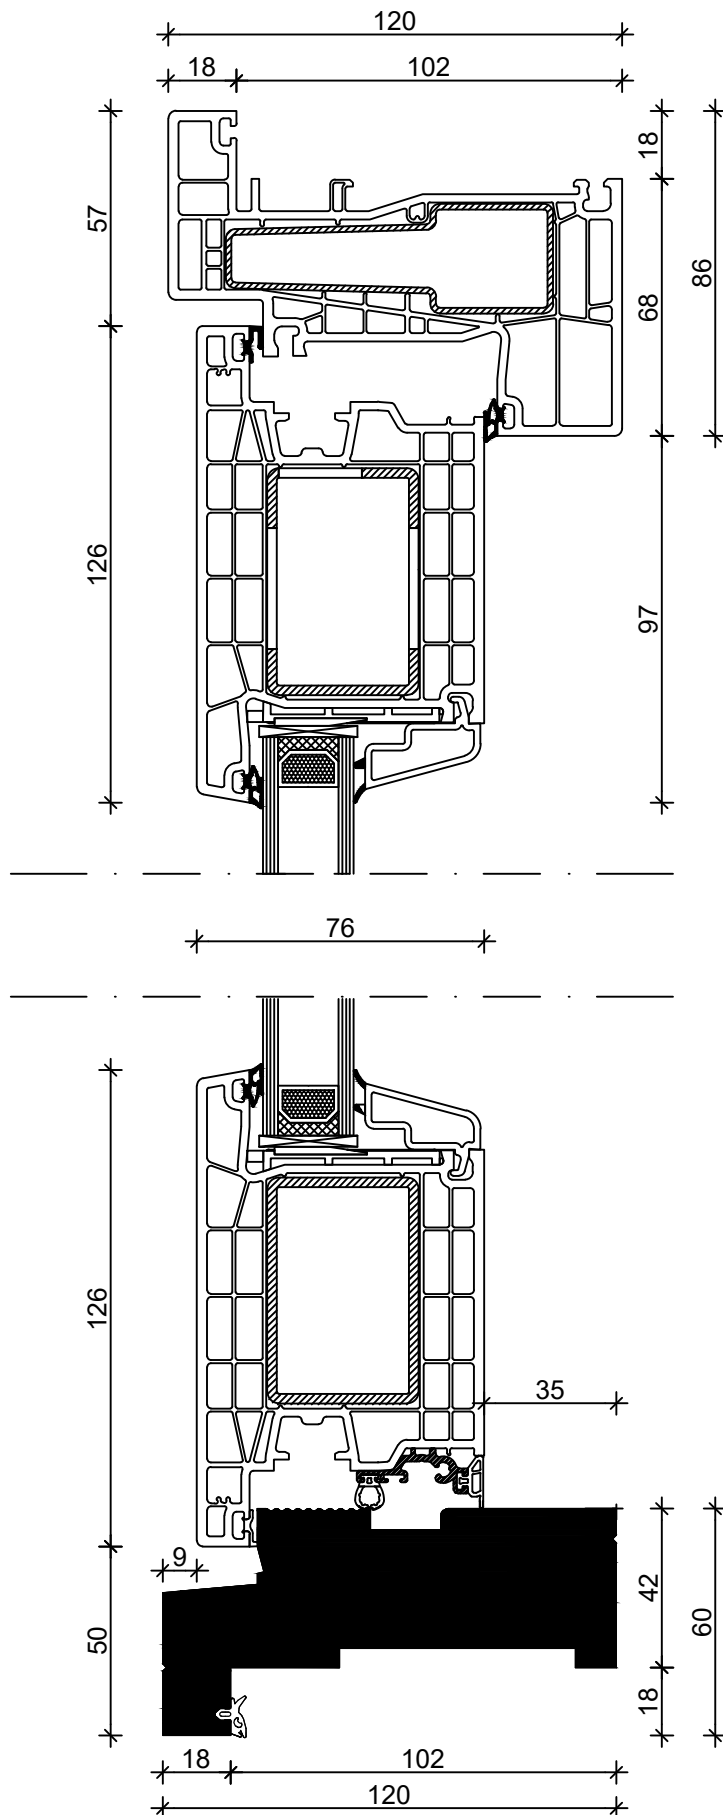

Detailering **K-VISION TREND**

A4
Formaat

1 : 2
Schaal

Buitendraaiende deur kozijn inclusief DTS onderdorpel