
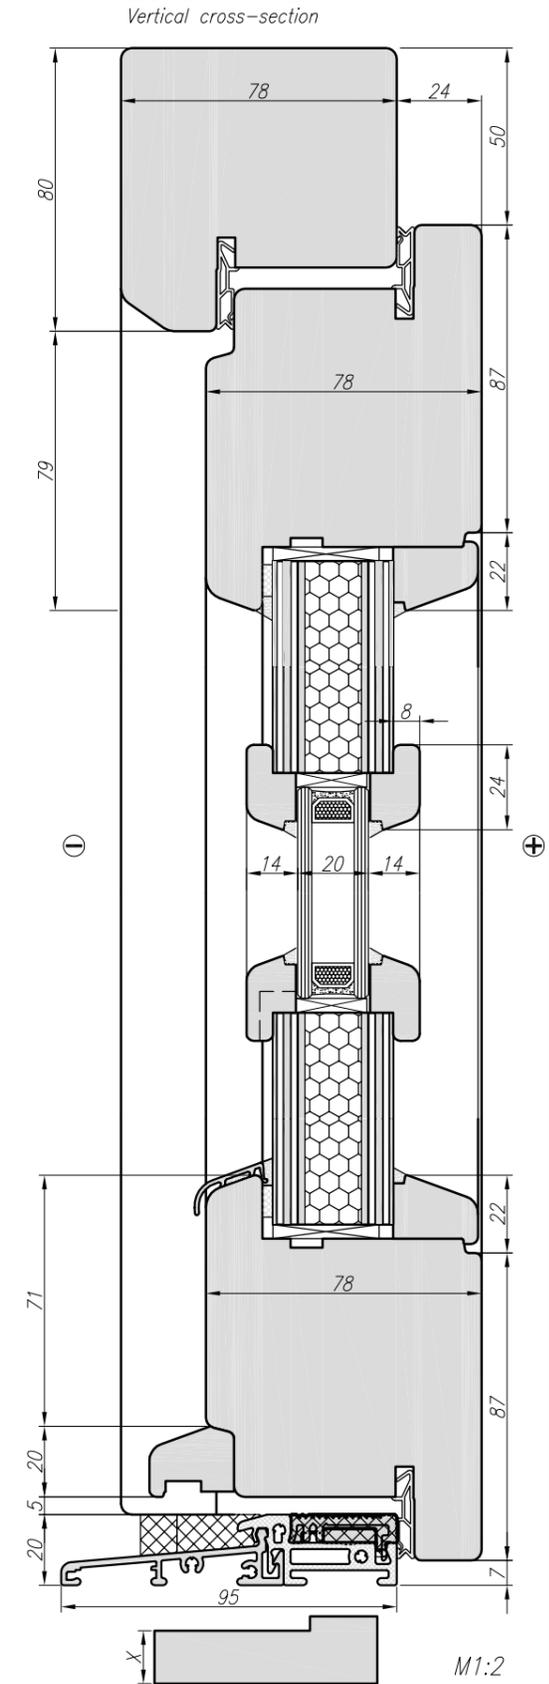
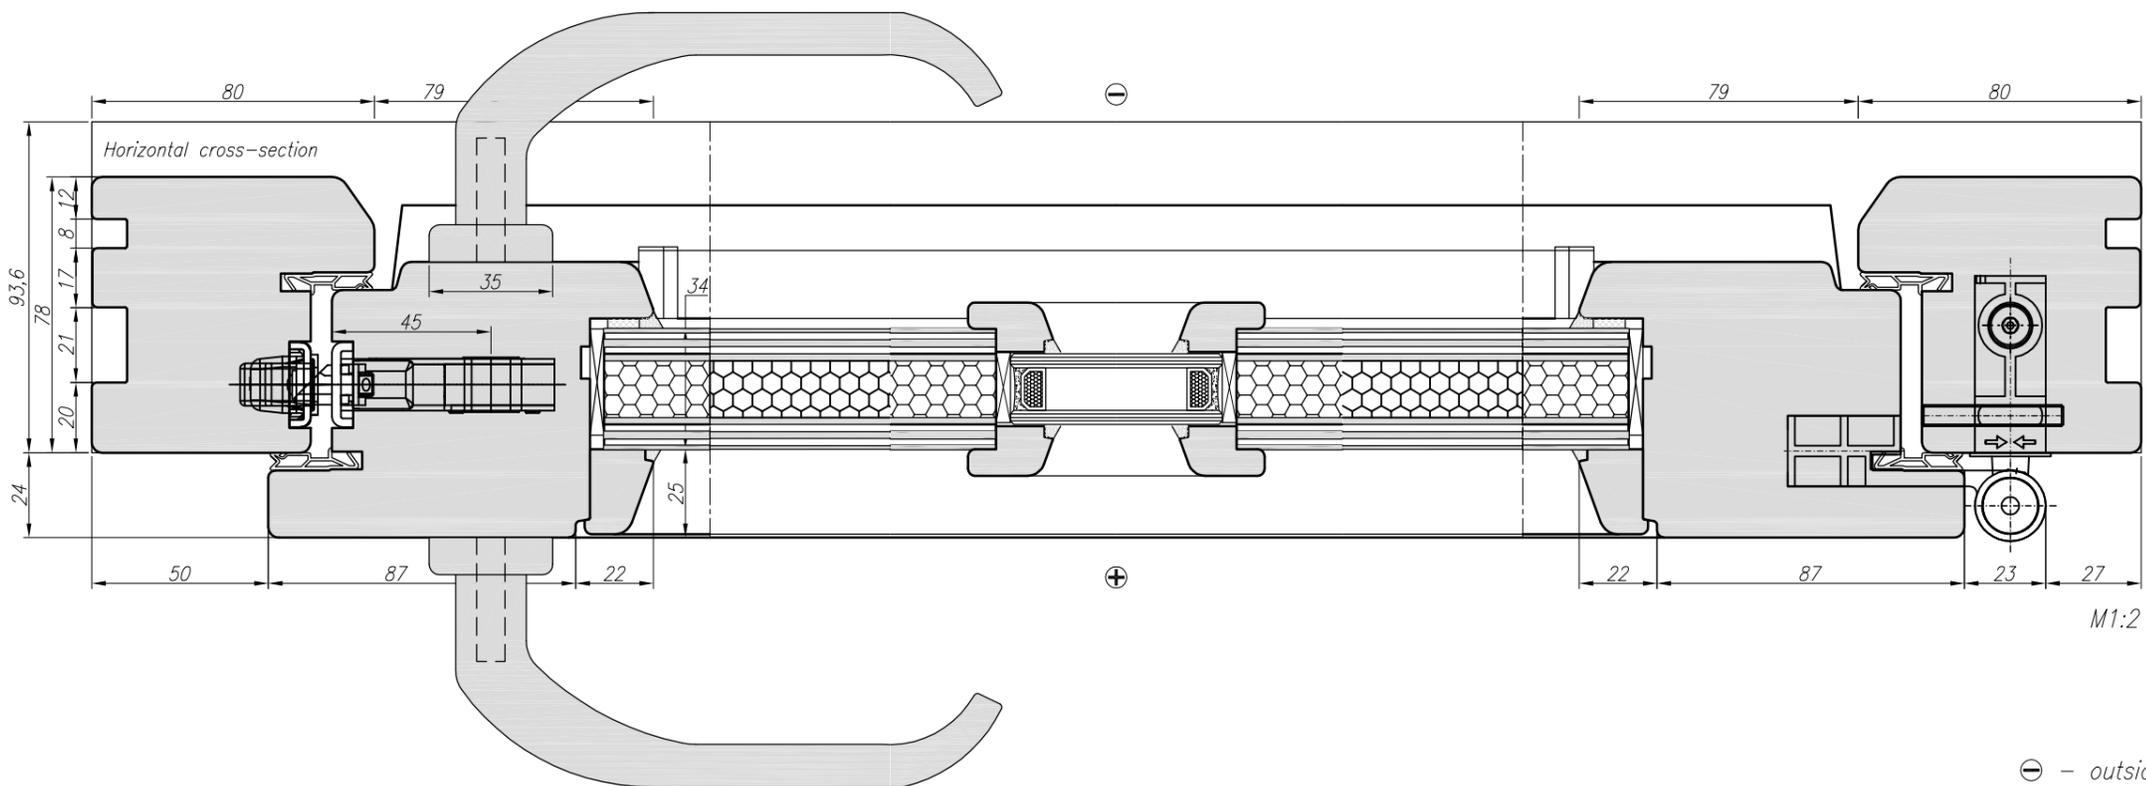


Type 12A_R - view from inside

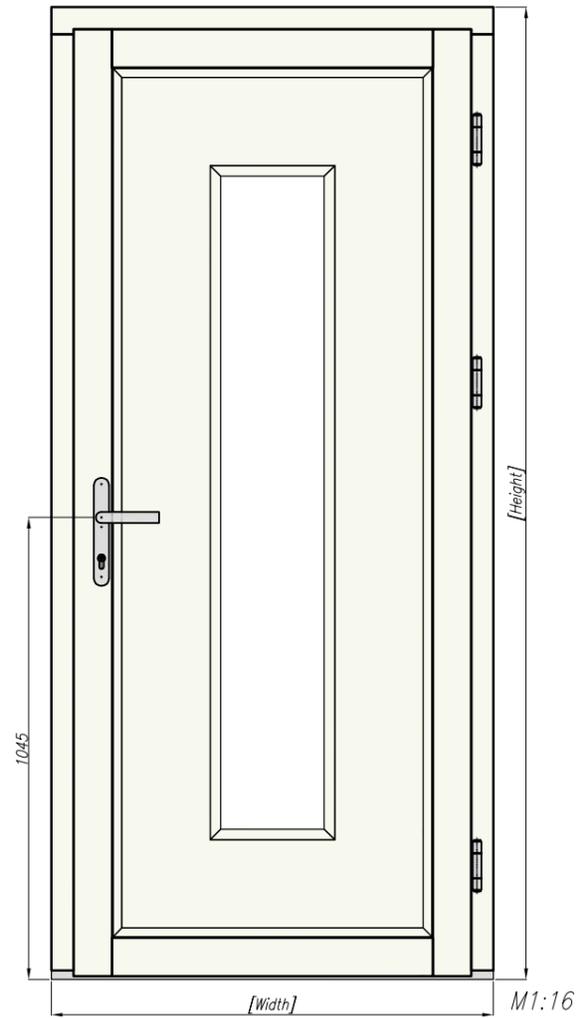

⊖ - outside
⊕ - inside

Braižė V.Steponavičius	UŽSAKYMO NR.:AK4-120		
Data 2025.01.23	Type 12A_R Cross section GAMA T78		
Brėžinio Nr.	Mastelis	Lapų 12	Lapų 36
UAB "Langų gama" Beržuonos g.1, LT-02121 Vilnius			