
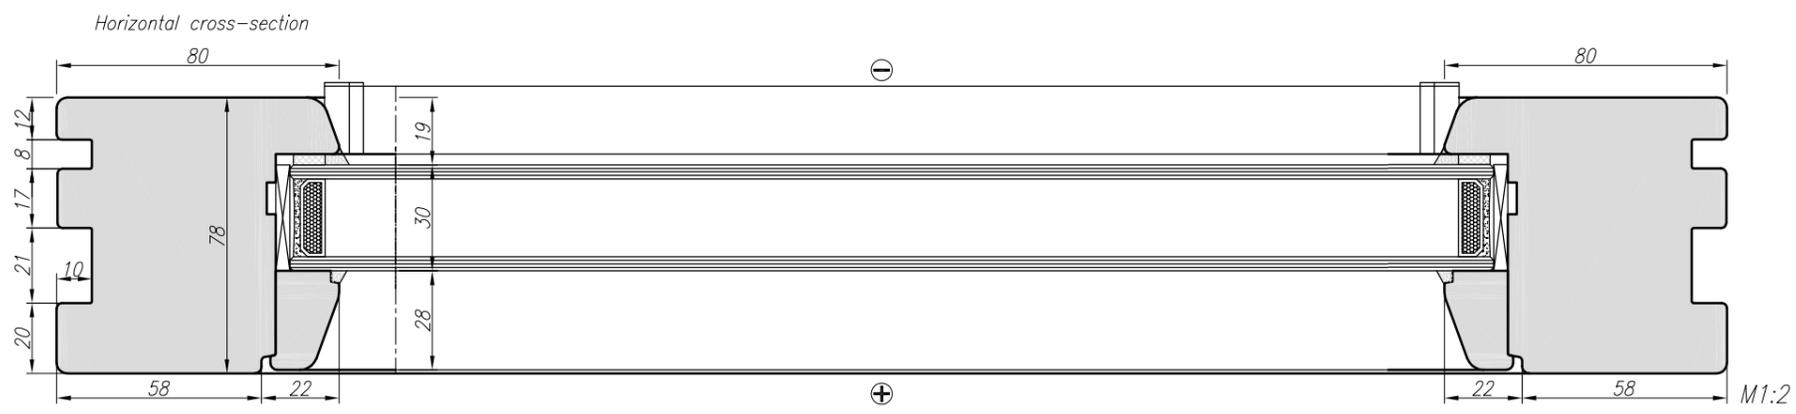
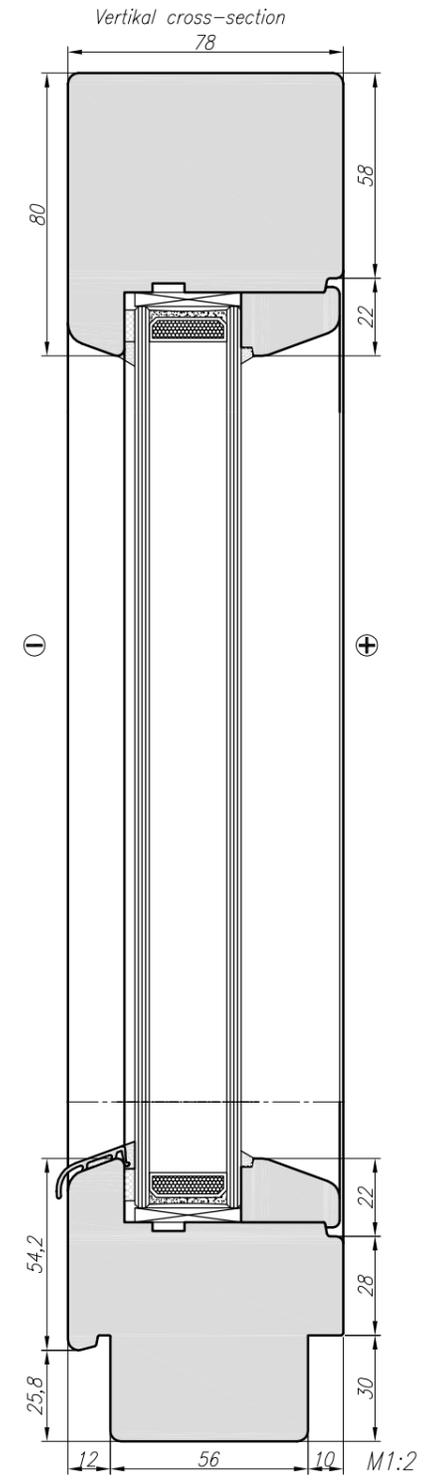





Type 1A – view from inside

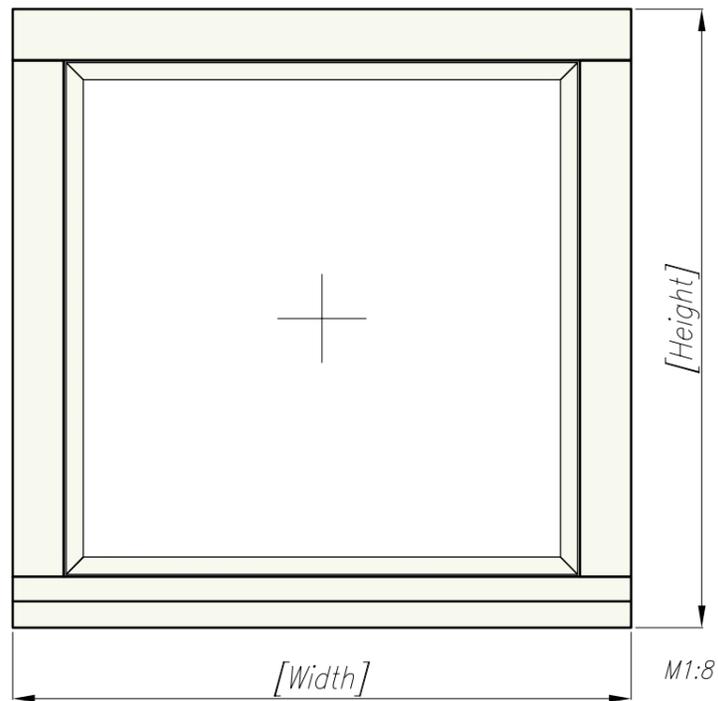

⊖ – outside
⊕ – inside

Braižė V.Steponavičius	UŽSAKYMO NR.:AK4-120		
Data 2025.01.23	Type 1A Cross section GAMA78		
Brėžinio Nr.	Mastelis	Lapas 1	Lapy 36
UAB "Langų gama" Beržuonos g.1, LT-02121 Vilnius			




Type 2A – view from inside

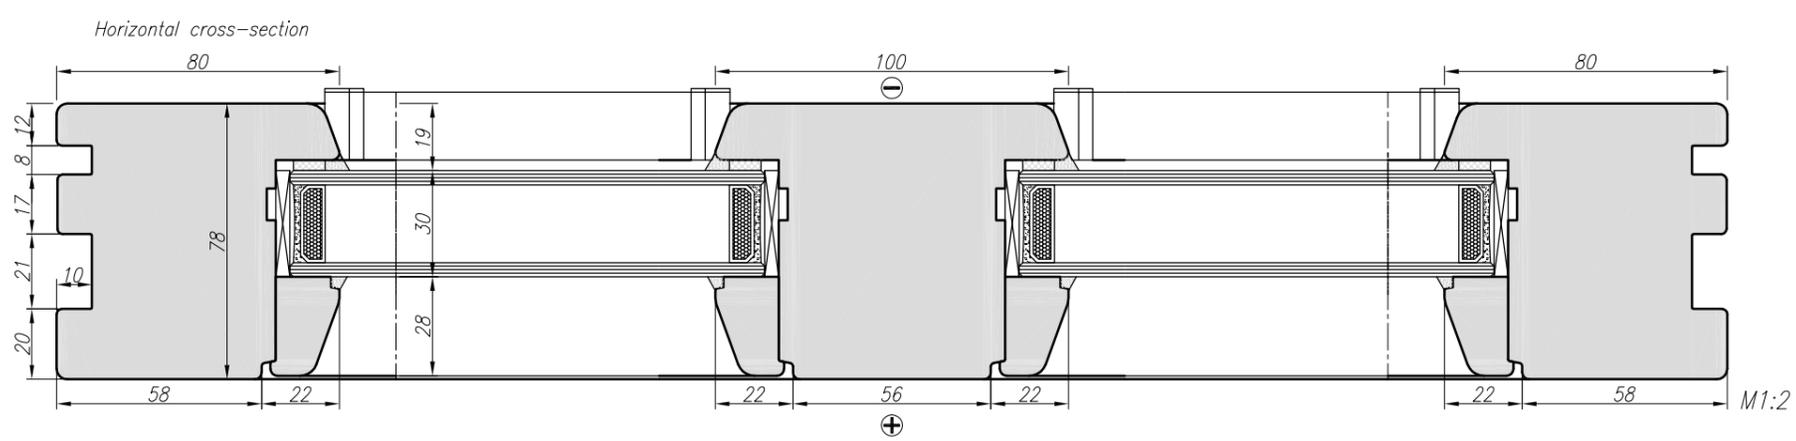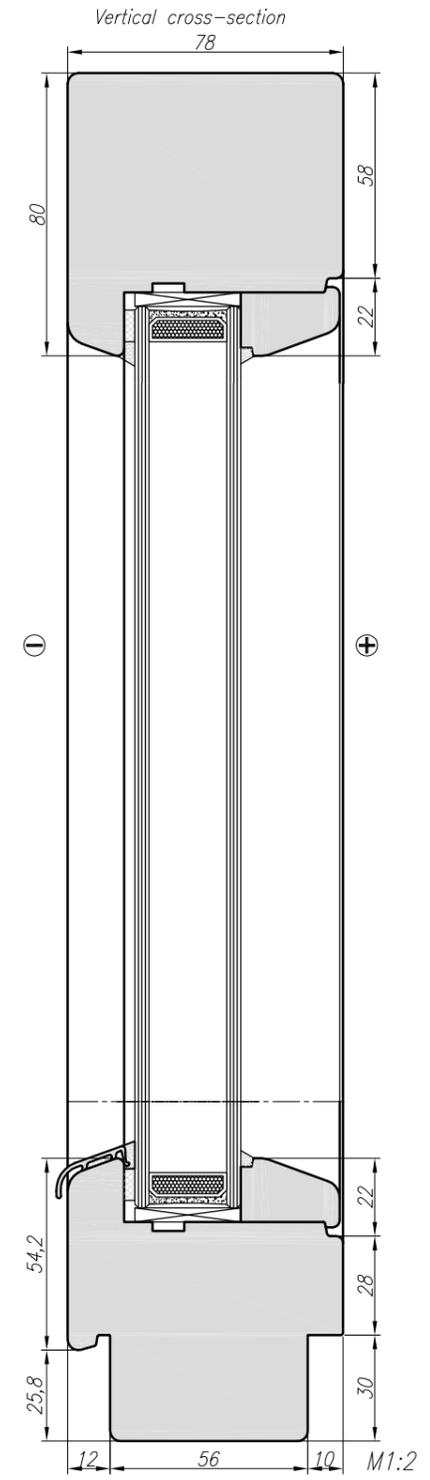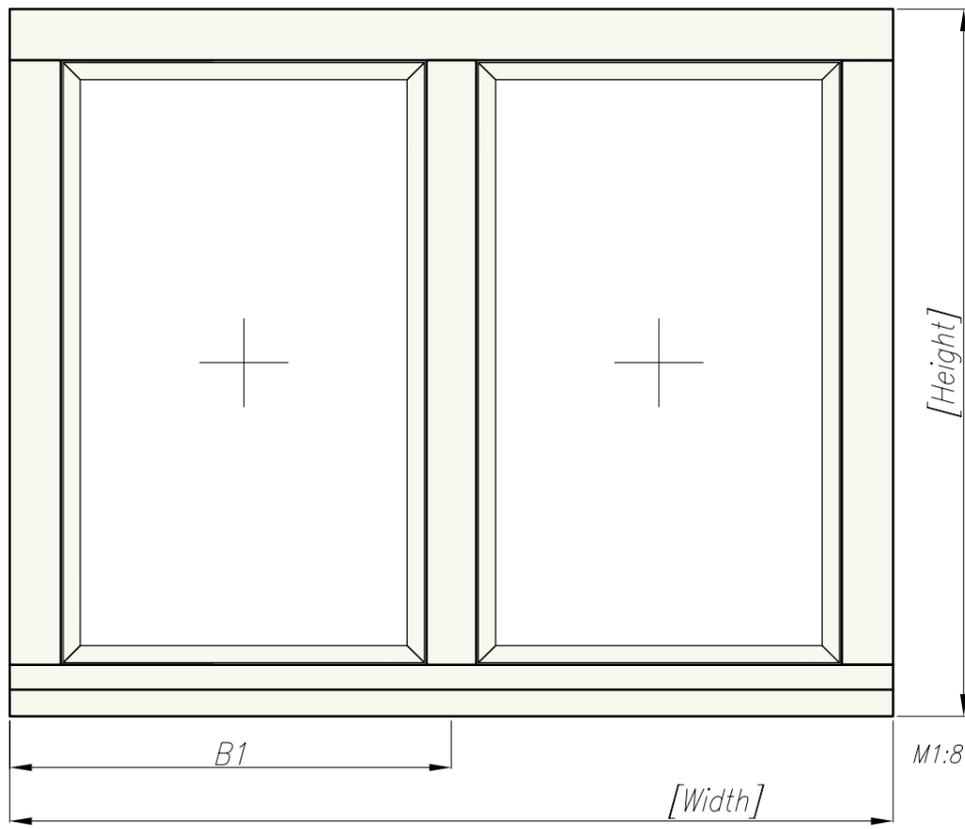

⊖ – outside
⊕ – inside

Braižė V.Steponavičius	UŽSAKYMO NR.:AK4-120		
Data 2025.01.23	Type 2A Cross section GAMA78		
Brėžinio Nr.	Mastelis	Lapas 2	Lapy 36
UAB "Langų gama" Beržuonos g.1, LT-02121 Vilnius			




Type 3A_L – view from inside

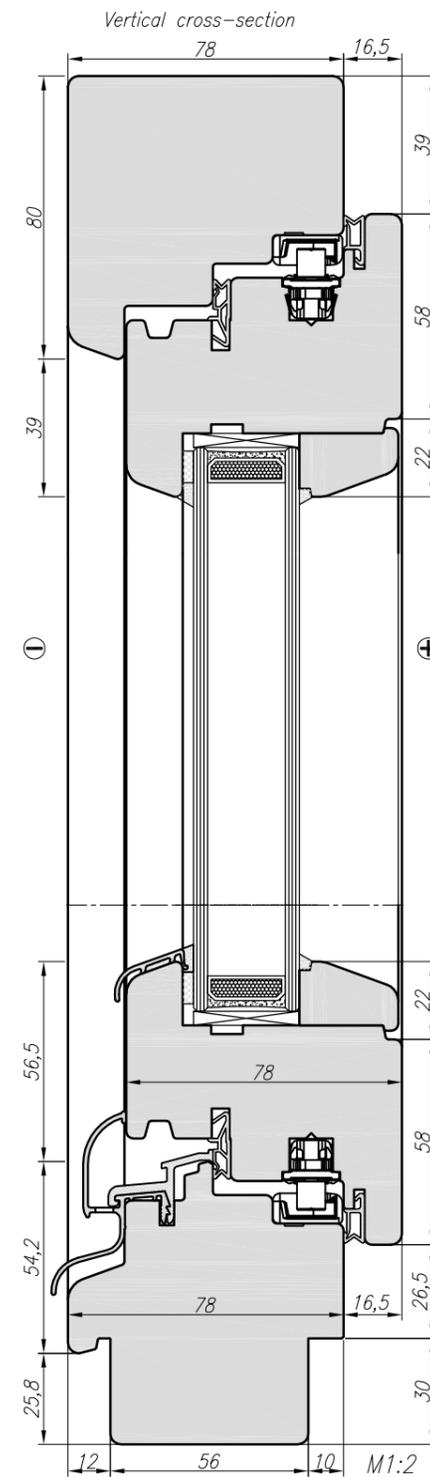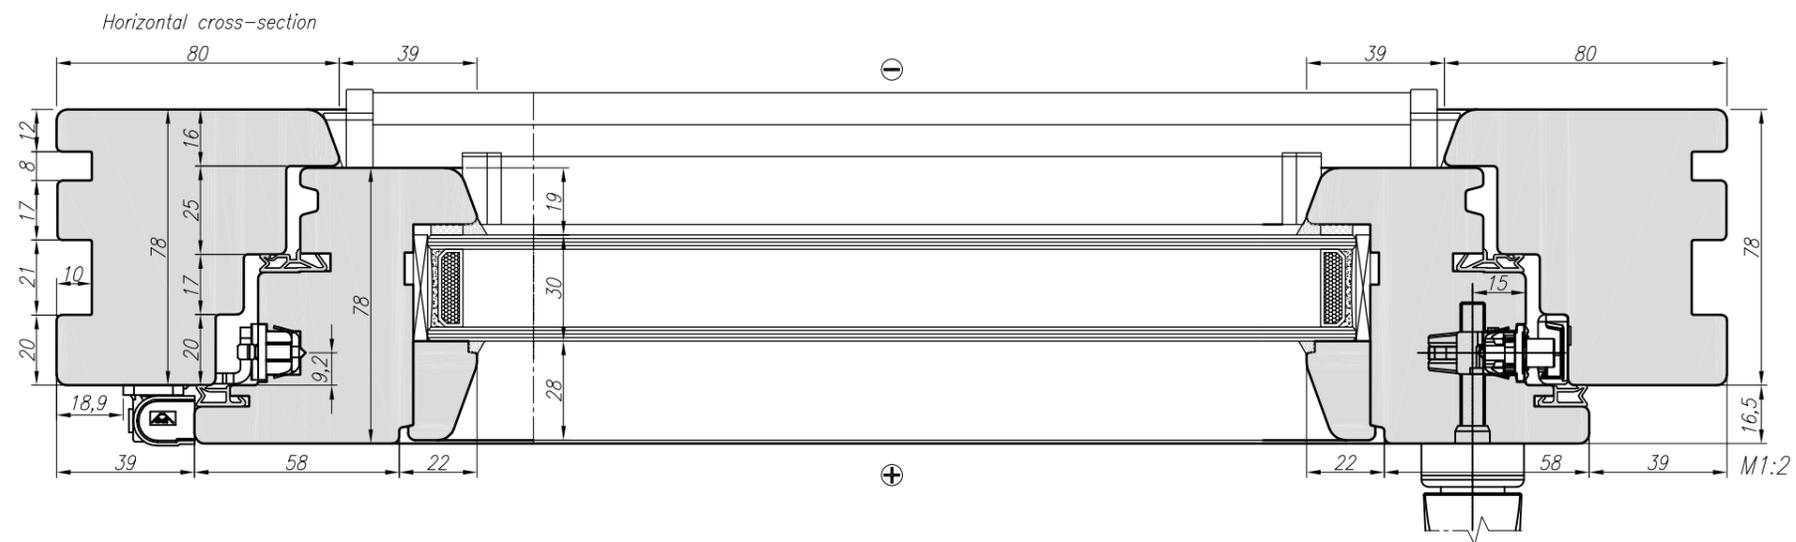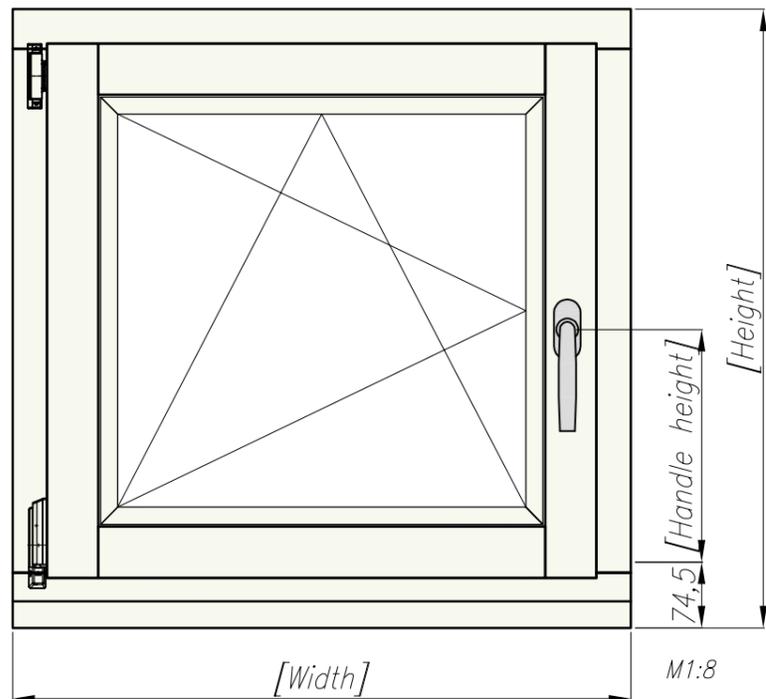

⊖ – outside
⊕ – inside

Braižė V.Steponavičius	UŽSAKYMO NR.:AK4-120		
Data 2025.01.23	Type 3A_L Cross section GAMA78		
Brėžinio Nr.	Mastelis	Lapas 3	Lapų 36
UAB "Langų gama" Beržuonos g.1, LT-02121 Vilnius			





Type 4A_R – view from inside

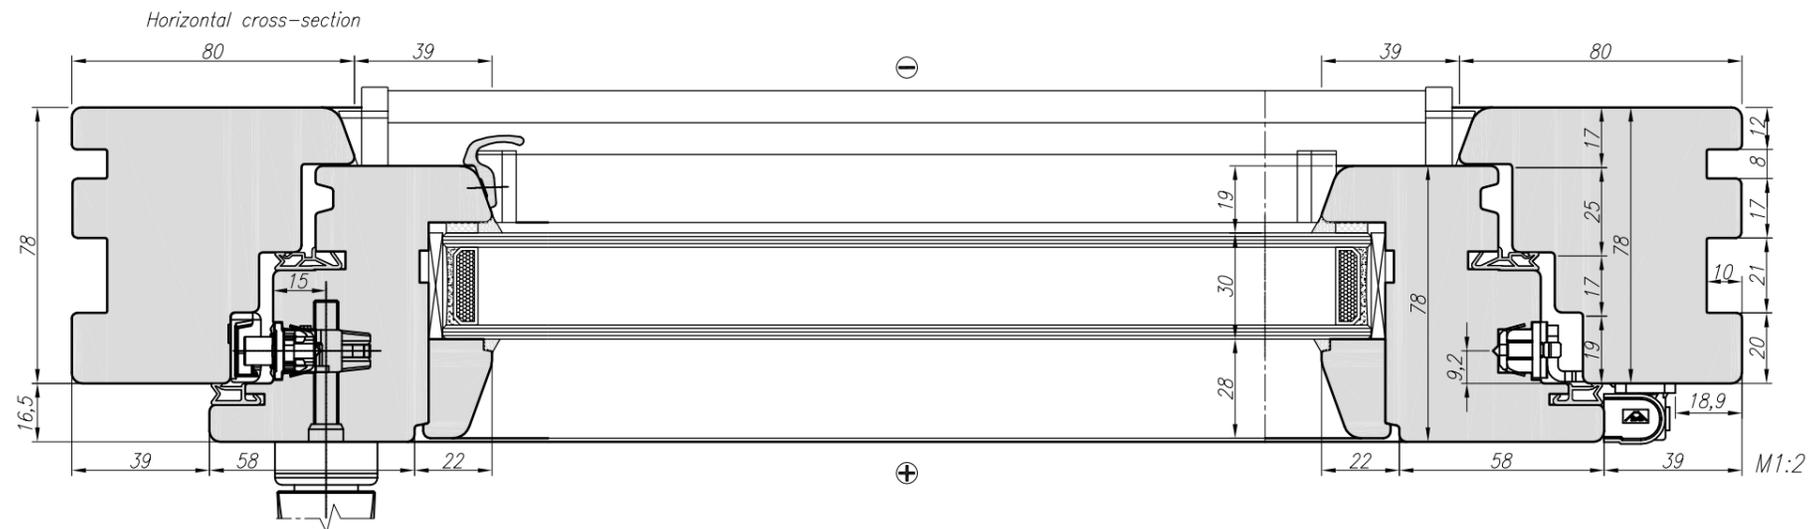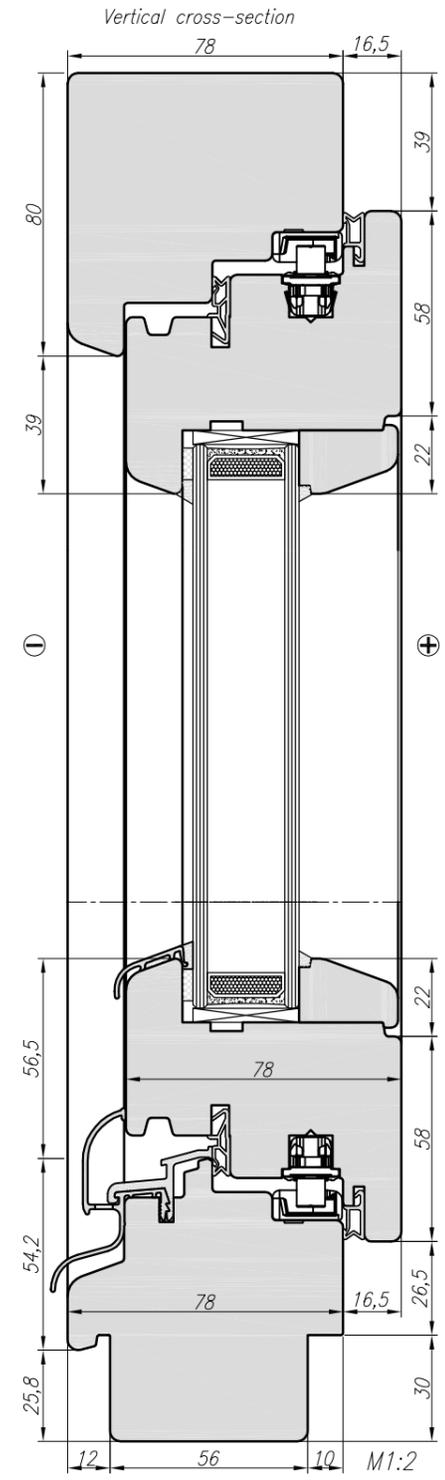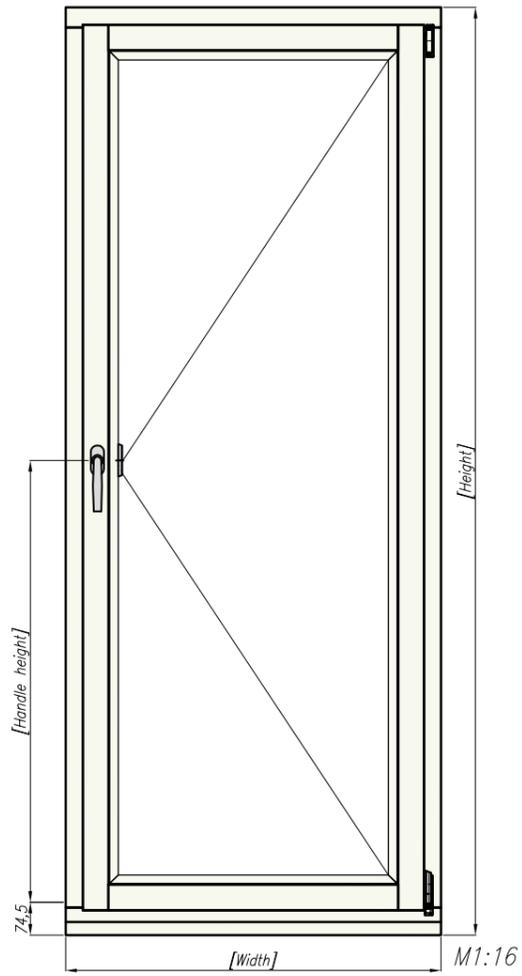

⊖ – outside
⊕ – inside

Braižė V.Steponavičius	UŽSAKYMO NR.:AK4-120		
Data 2025.01.23	Type 4A_R Cross section GAMA78		
Brėžinio Nr.	Mastelis	Lapas 4	Lapų 36
UAB "Langų gama" Beržuonos g.1, LT-02121 Vilnius			




Type 5A_R - view from inside

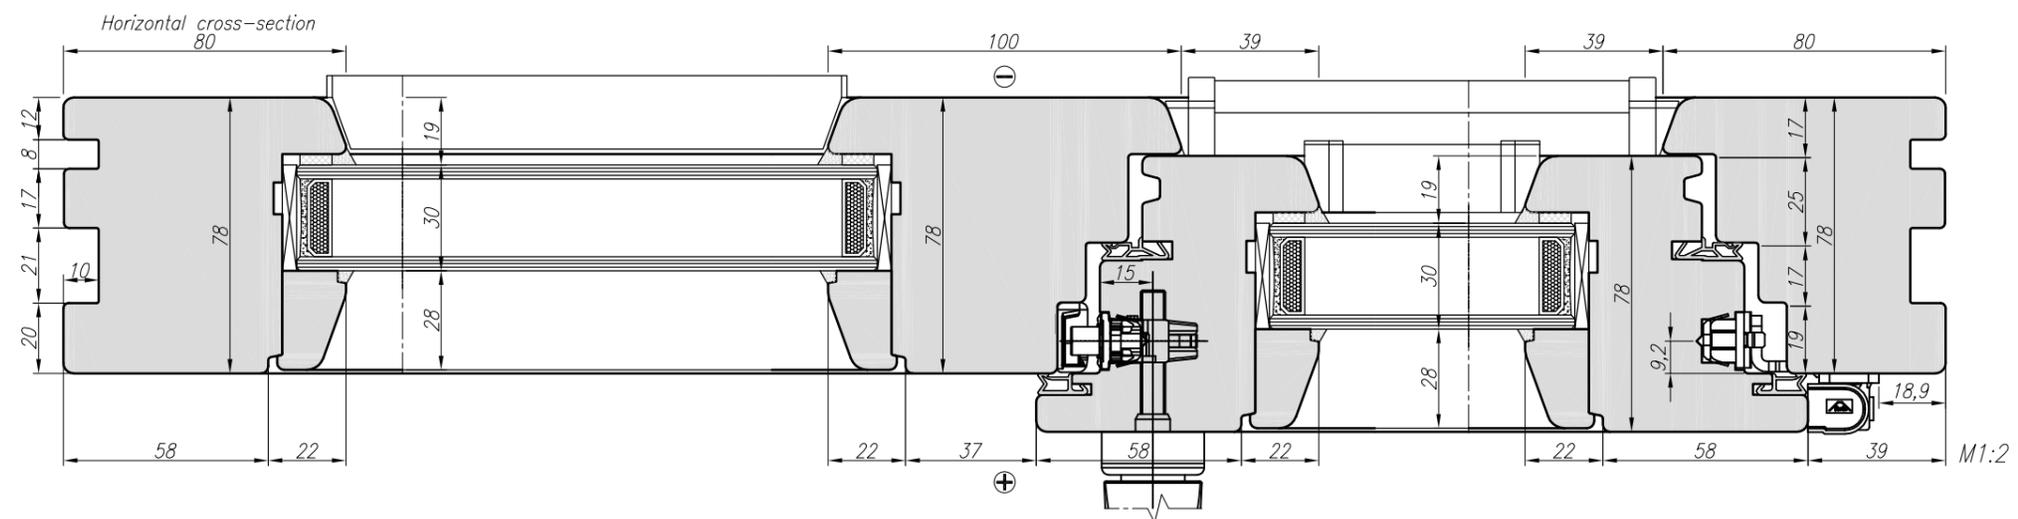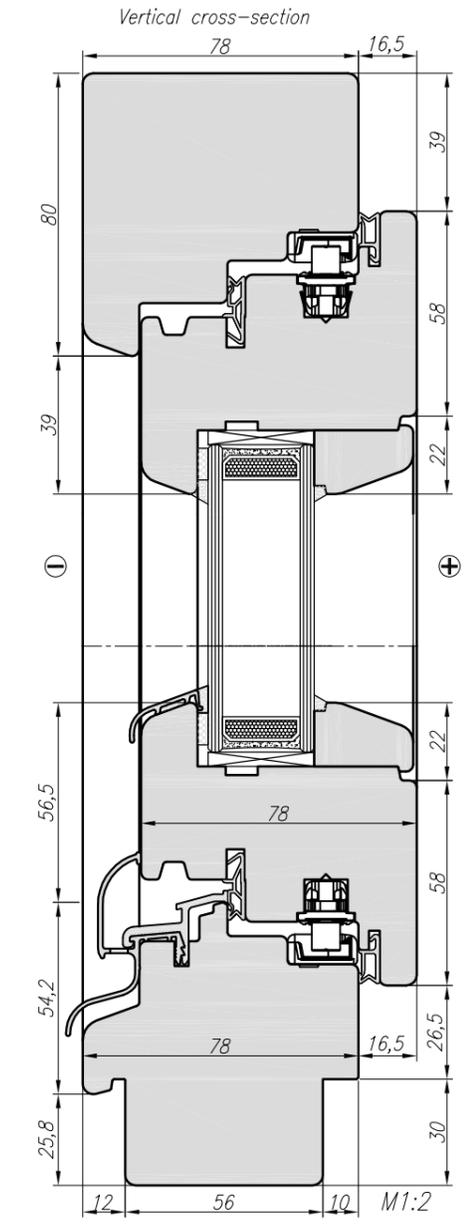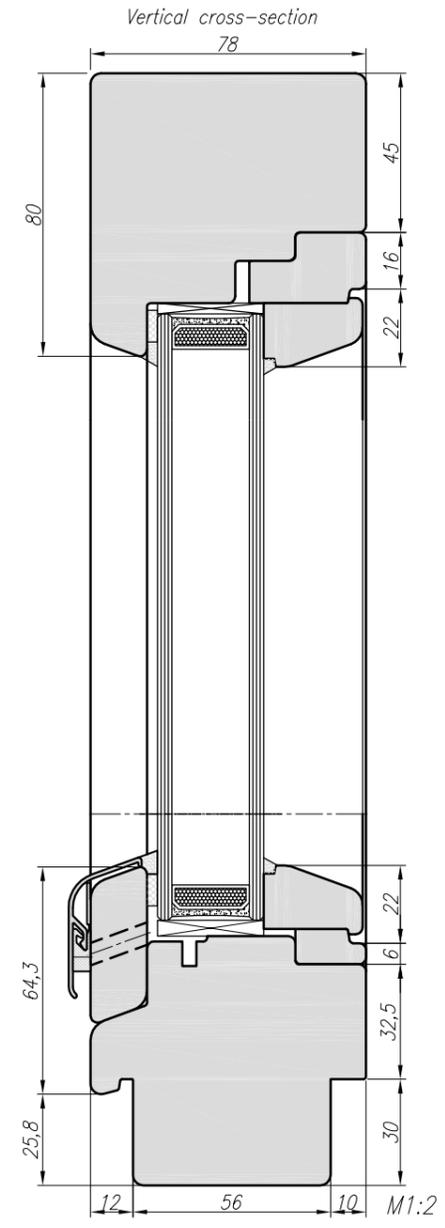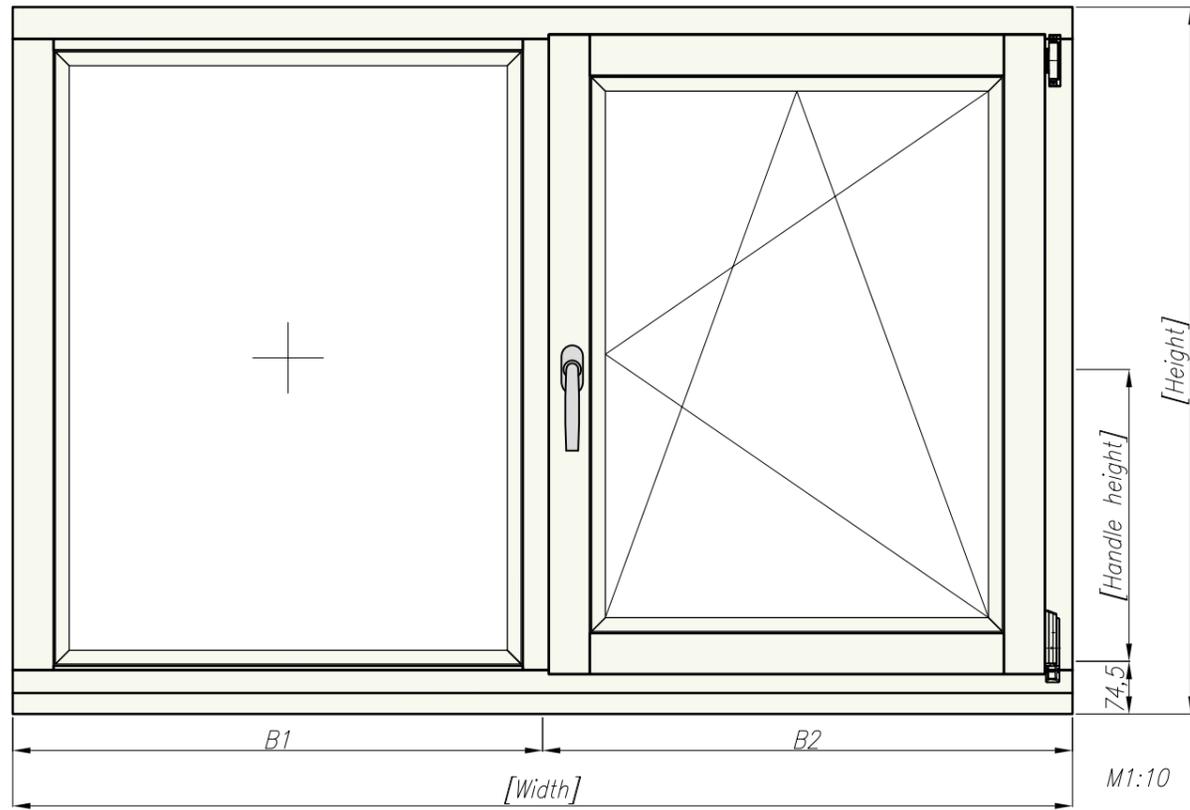

⊖ - outside
⊕ - inside

Braižė V.Steponavičius	UŽSAKYMO NR.:AK4-120		
Data 2025.01.23	Type 5A_R Cross section GAMA78		
Brėžinio Nr.	Mastelis	Lapas 5	Lapy 36
UAB "Langų gama" Beržuonos g.1, LT-02121 Vilnius			





Type 6A – view from inside

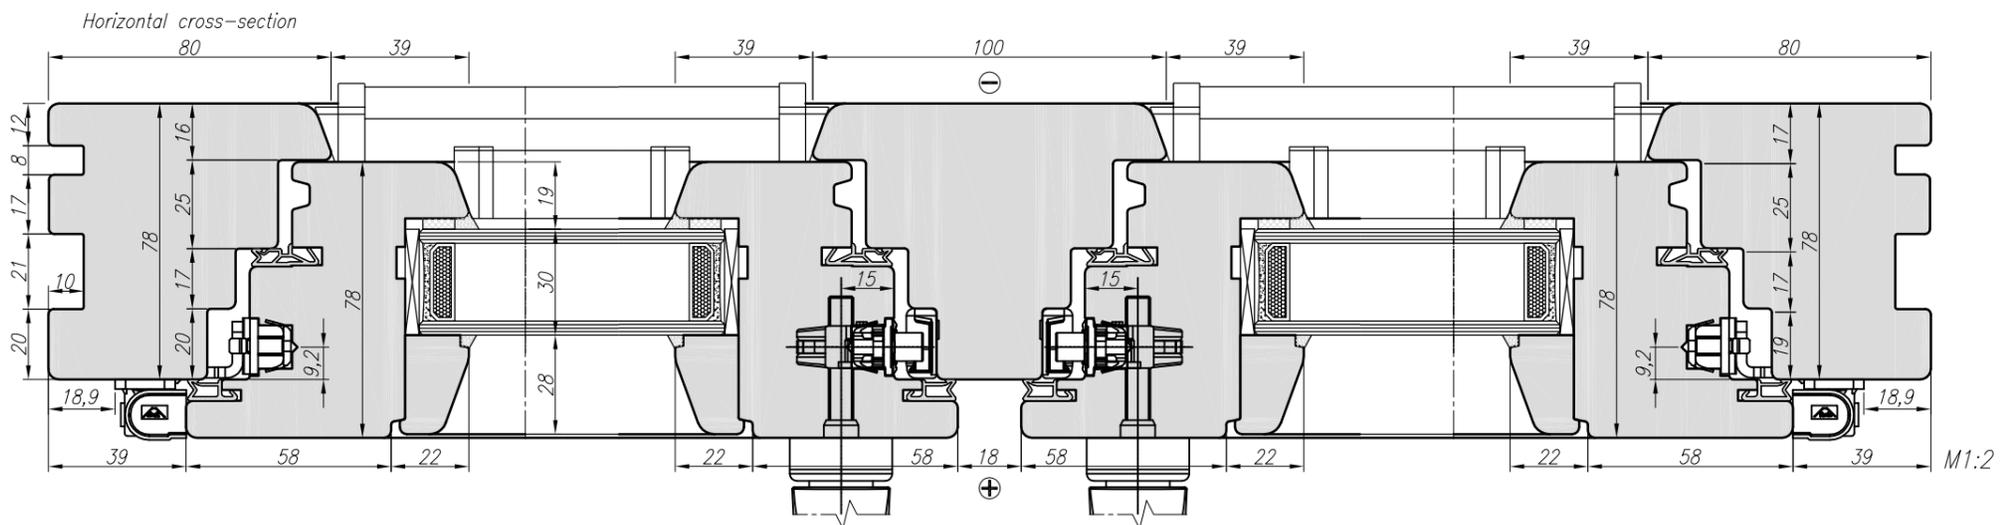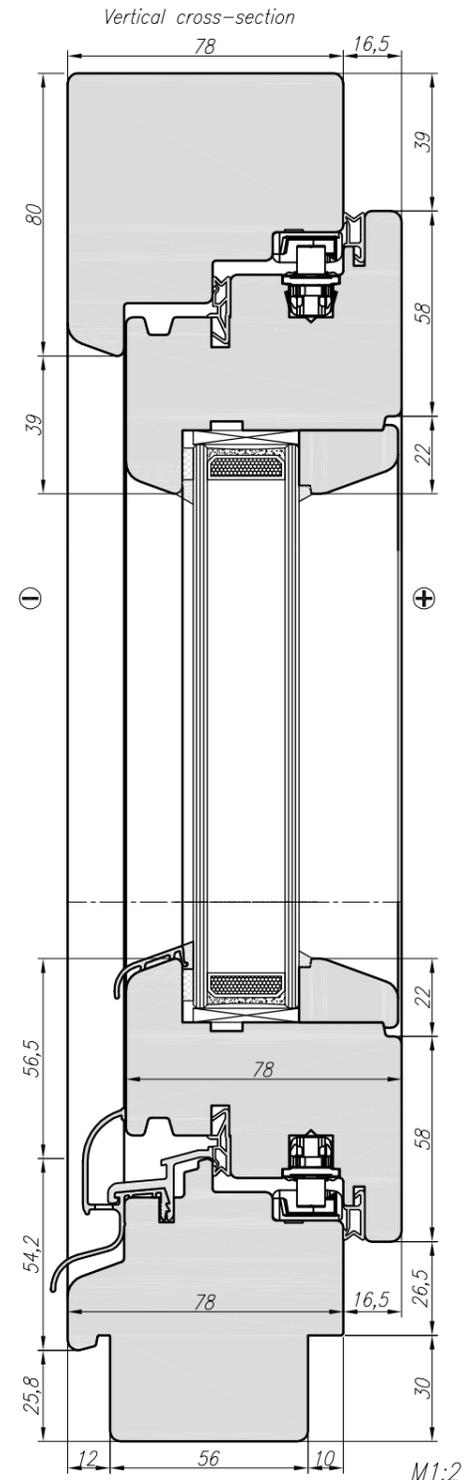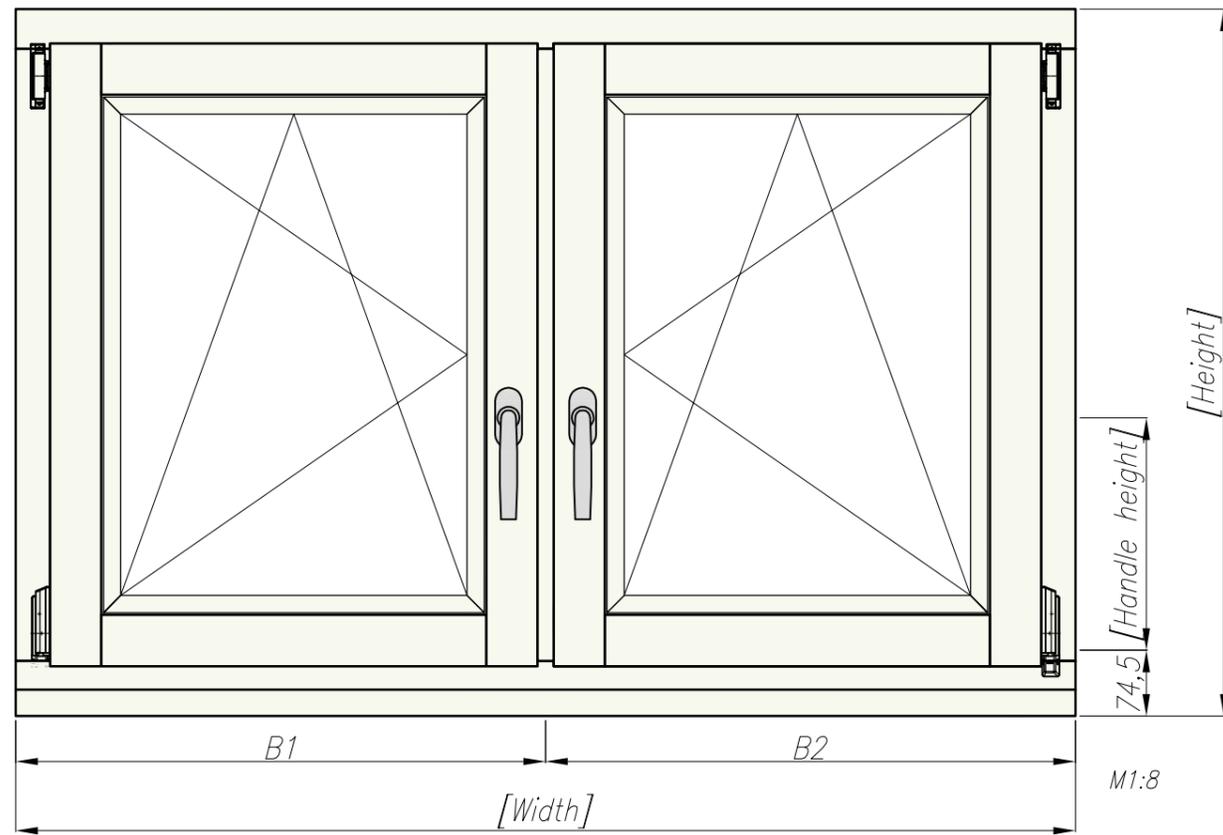

⊖ – outside
⊕ – inside

Braižė V.Steponavičius	UŽSAKYMO NR.:AK4-120		
Data 2025.01.23	Type 6A Cross section GAMA78		
Brėžinio Nr.	Mastelis	Lapas 6	Lapų 36
UAB "Langų gama" Beržuonos g.1, LT-02121 Vilnius			


Type 8A – view from inside

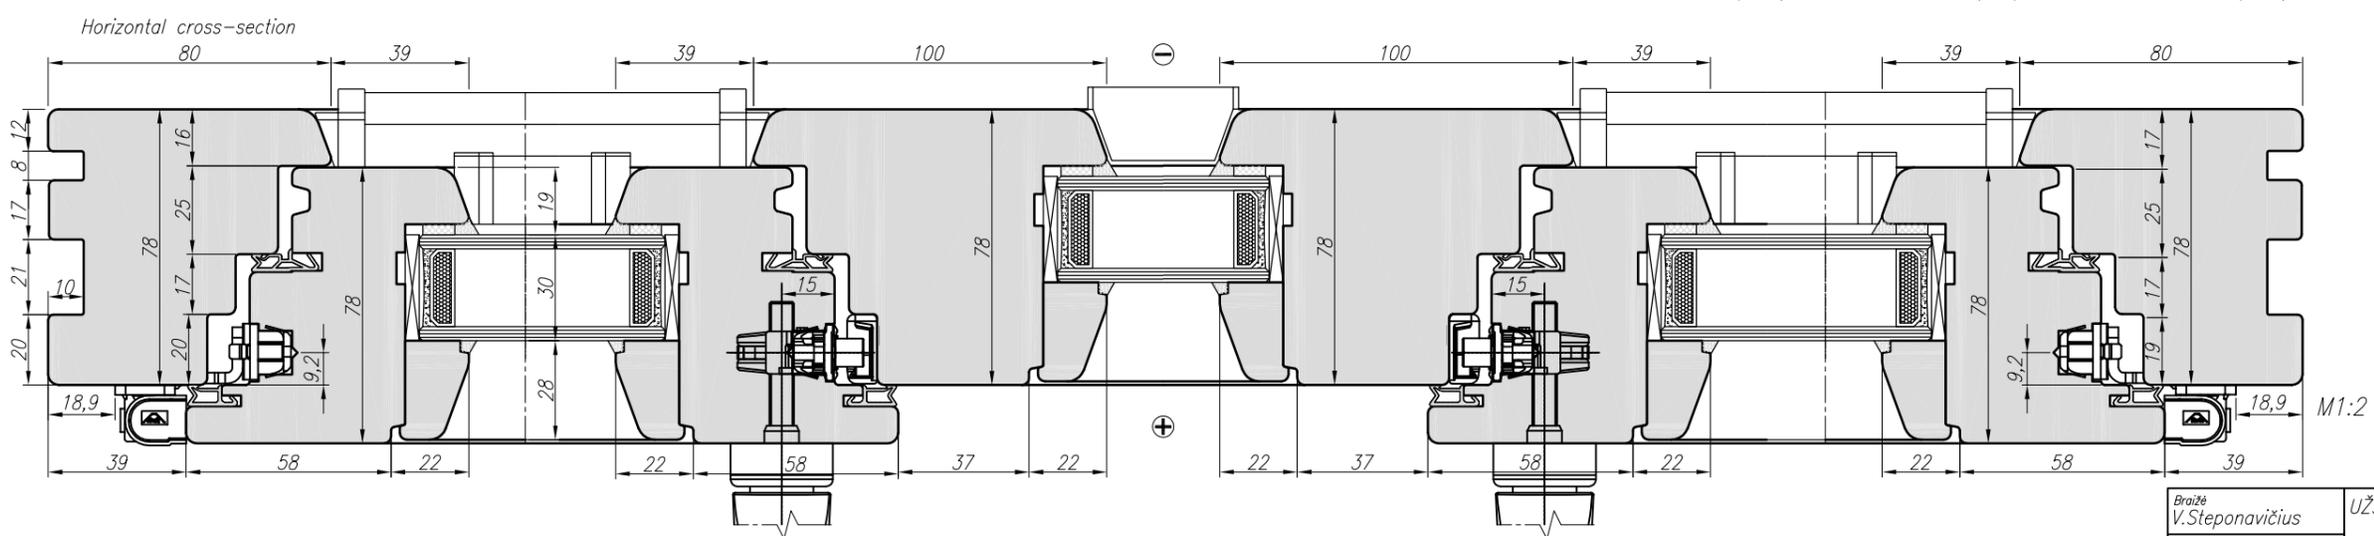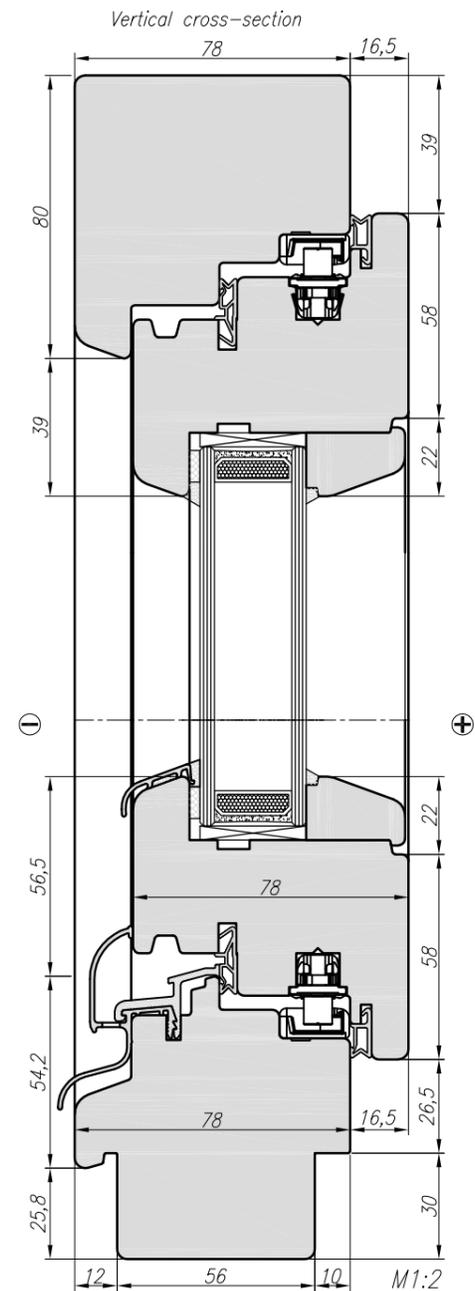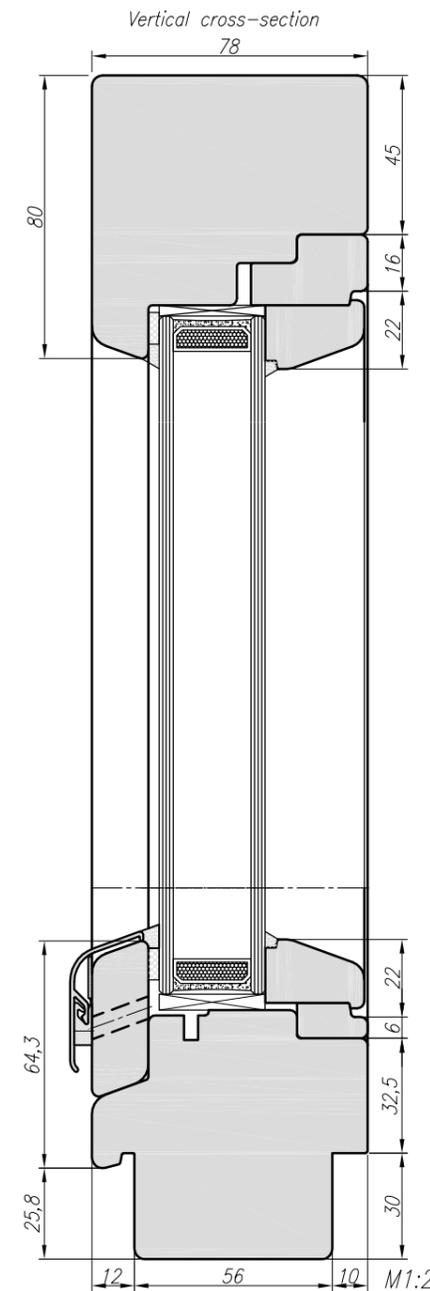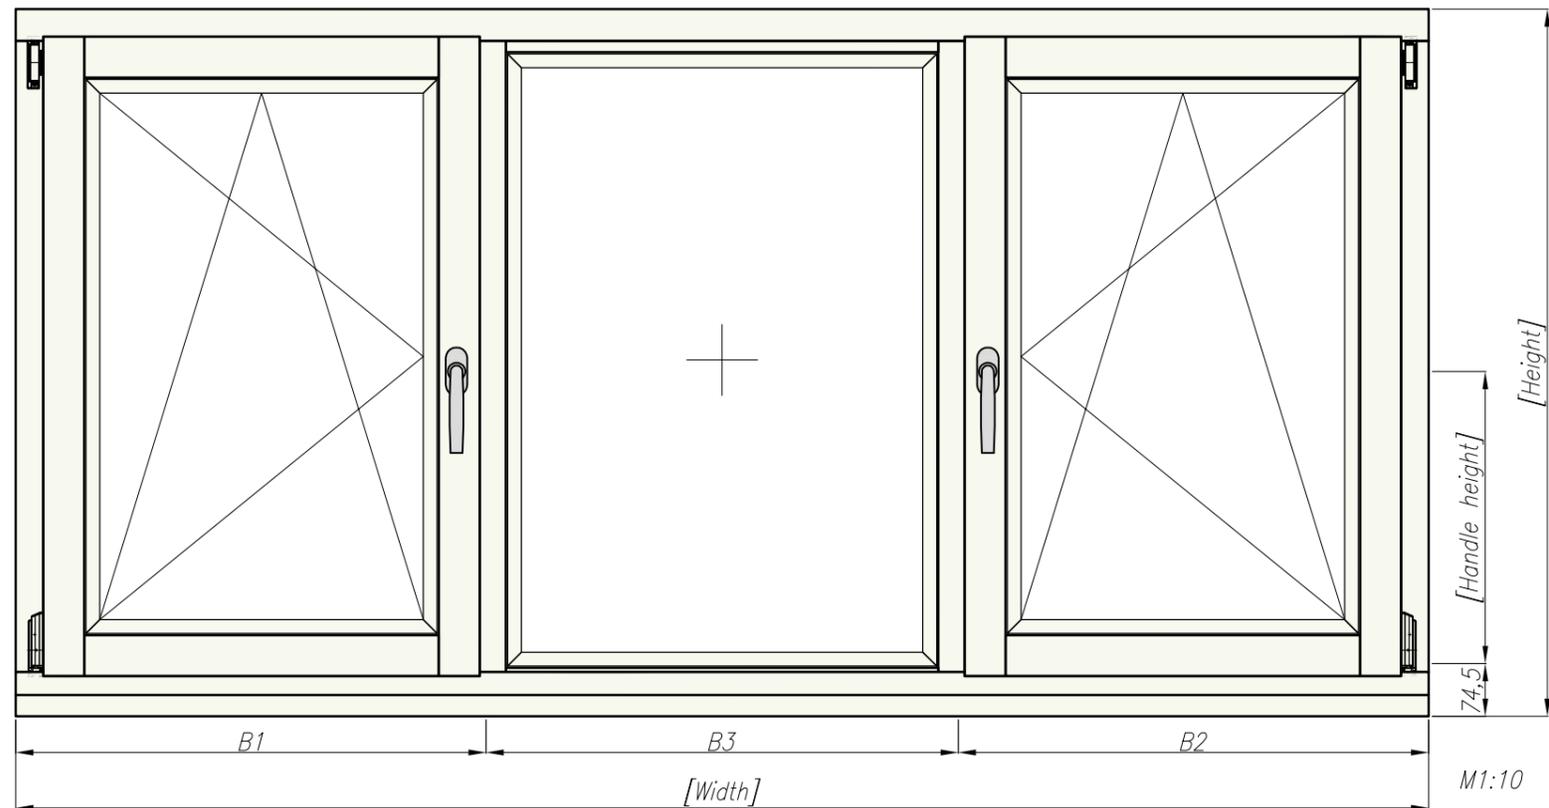

⊖ – outside
⊕ – inside

Braižė V.Steponavičius	UŽSAKYMO NR.:AK4-120		
Data 2025.01.23	Type 8A Cross section GAMA78		
Braižinio Nr.	Mastelis	Lapų 8	Lapų 36
UAB "Langų gama" Beržuonos g.1, LT-02121 Vilnius			


Type 9A_R - view from inside

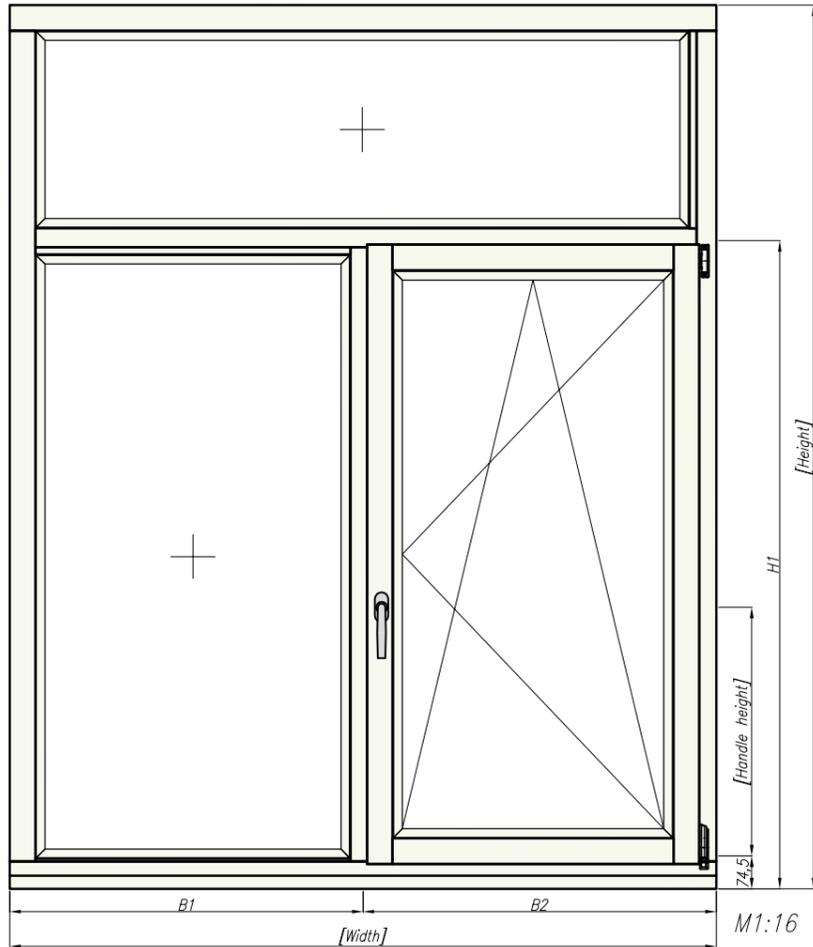


Horizontal cross-section




Horizontal cross-section

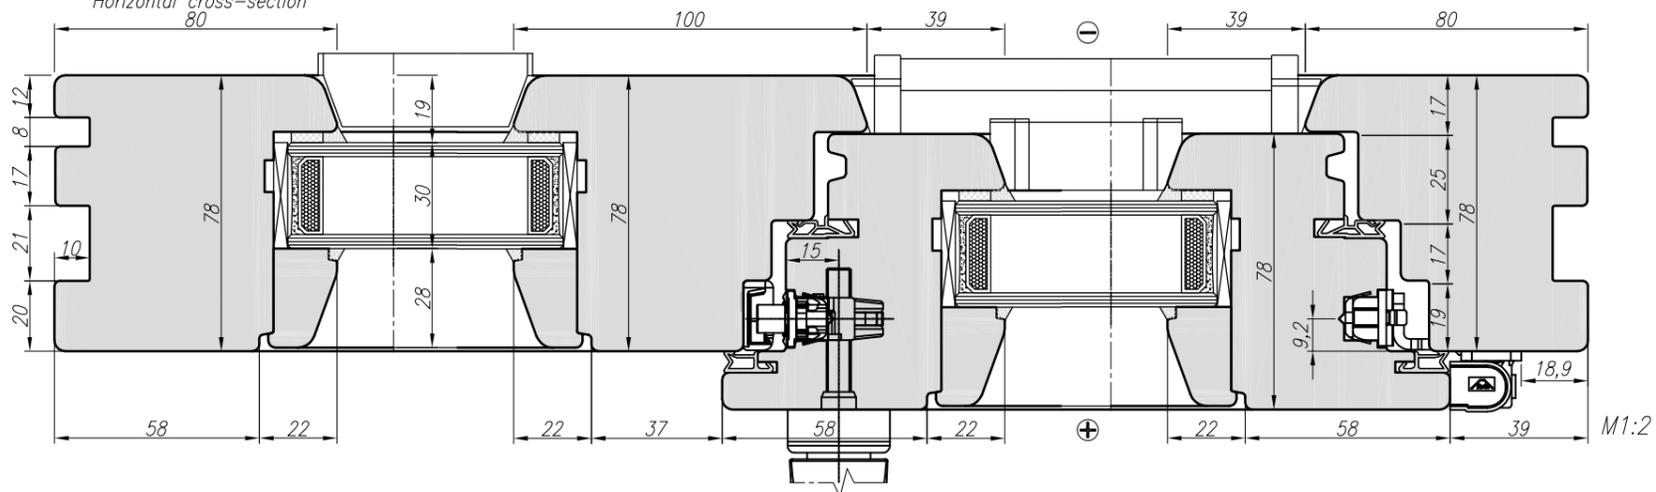

Vertikal cross-section

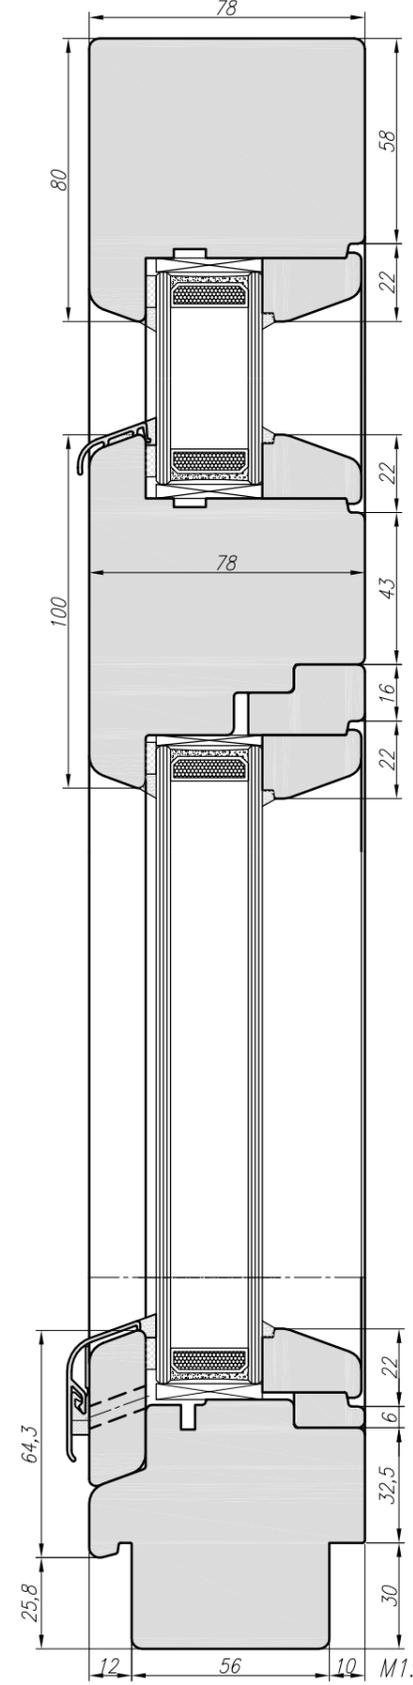


Vertikal cross-section

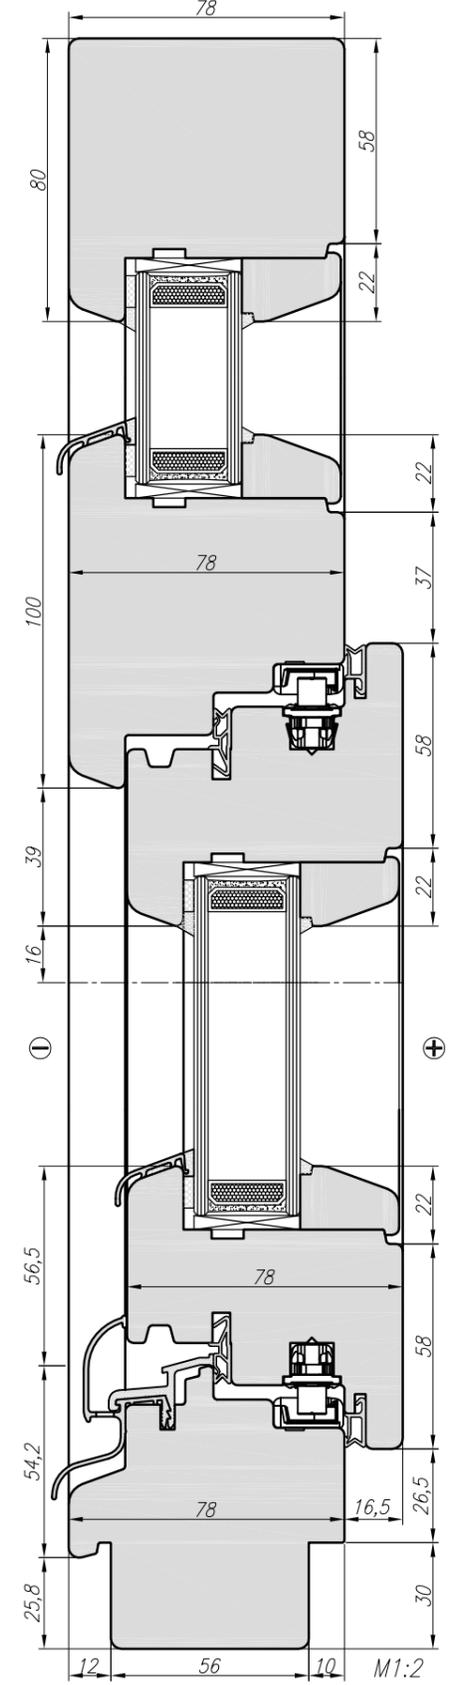


⊖ - outside
⊕ - inside

Braižė V.Steponavičius	UŽSAKYMO NR.:AK4-120		
Data 2025.01.23	Type 9A_R Cross section GAMA78		
Braižinio Nr.	Mastelis	Lapų 9	Lapų 36
UAB "Langų gama" Beržuonos g.1, LT-02121 Vilnius			


Type 10A_R - view from inside

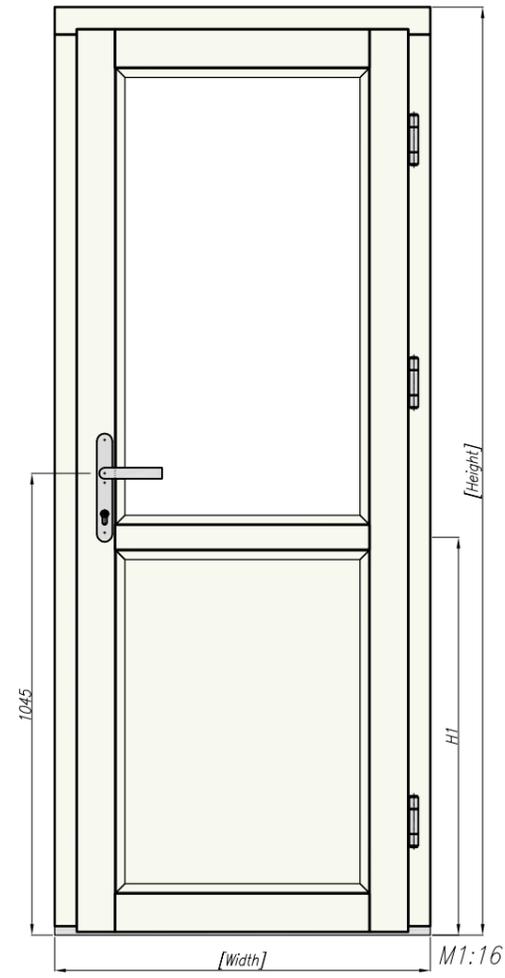

Vertical cross-section

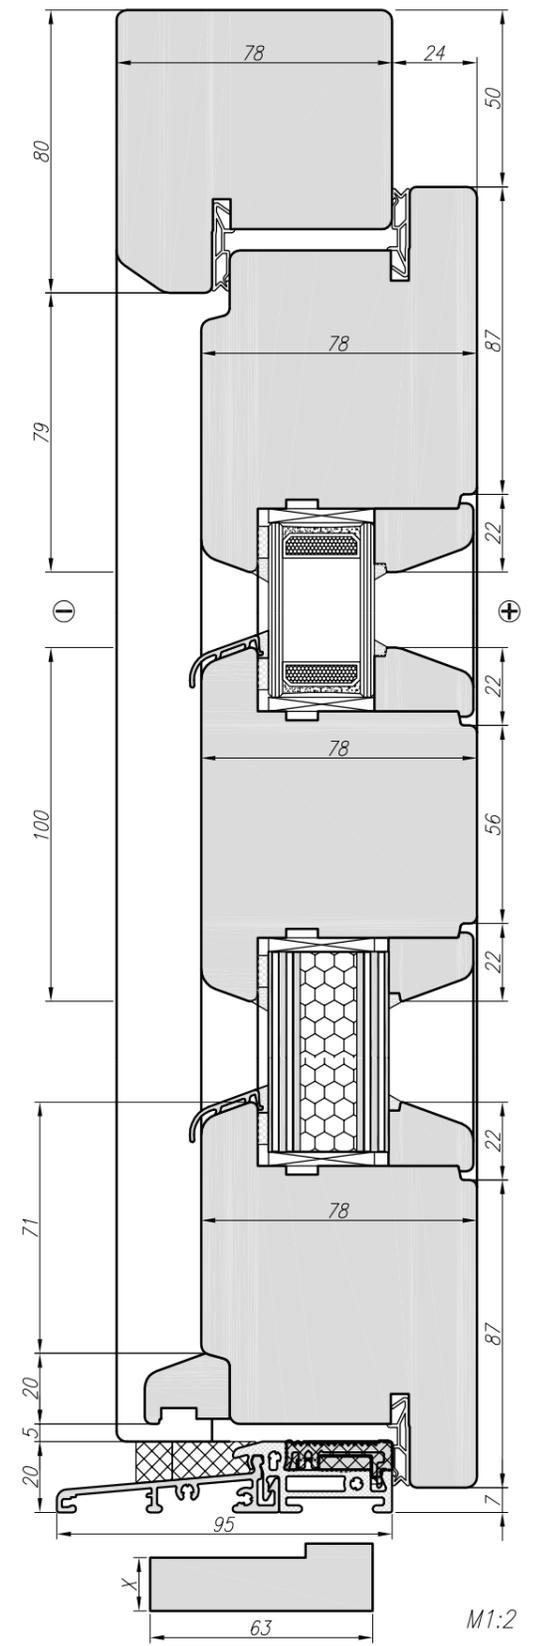



Horizontal cross-section

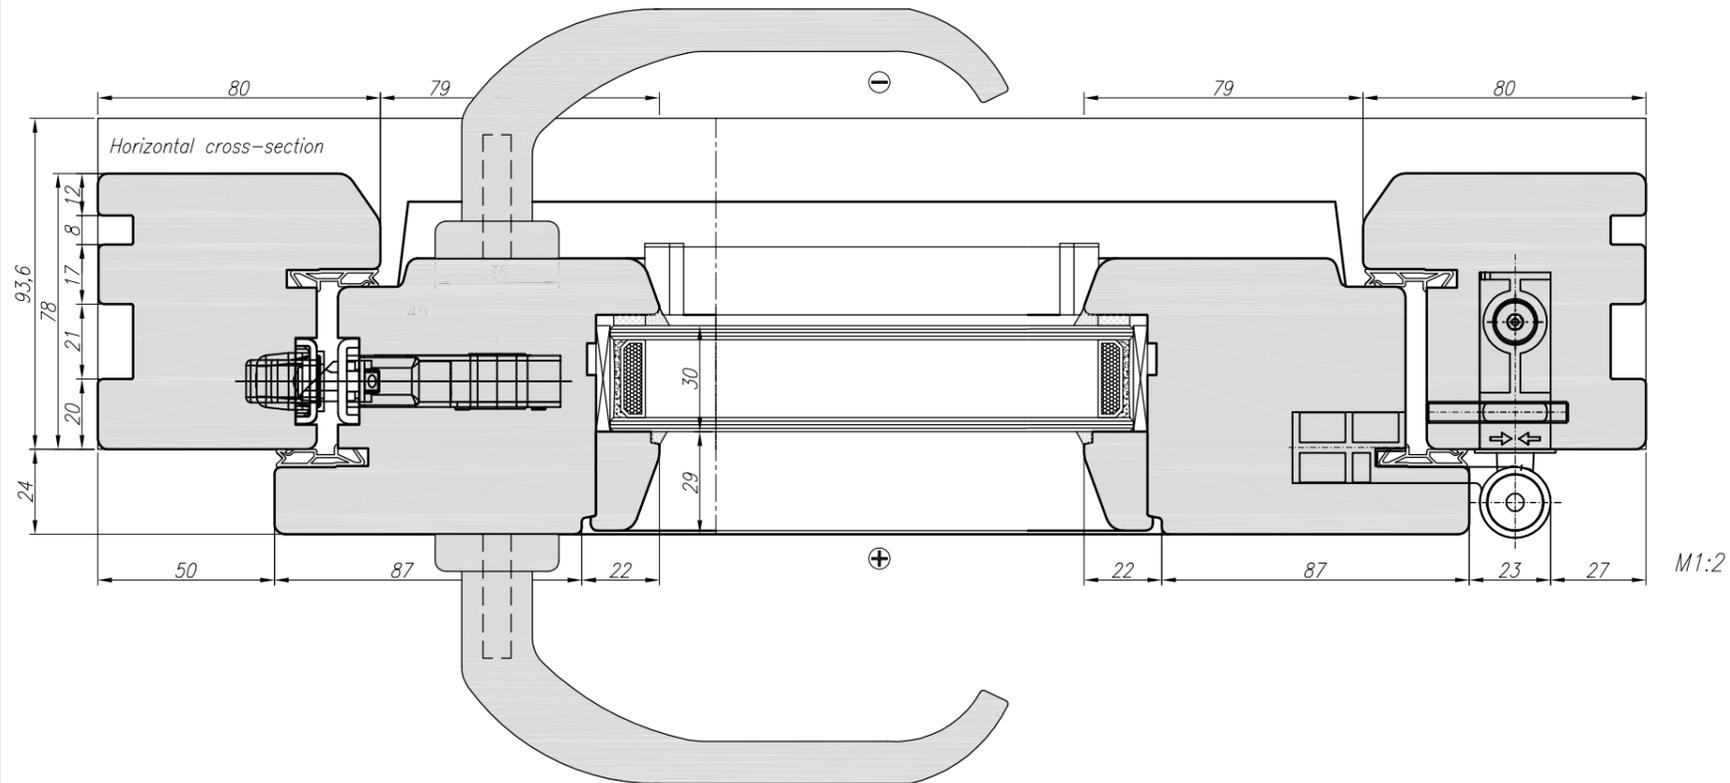


⊖ - outside
⊕ - inside

Braižė V.Steponavičius	UŽSAKYMO NR.:AK4-120		
Data 2025.01.23	Type 10A_R Cross section GAMA T78		
Brėžinio Nr.	Mastelis	Lapų 10	Lapų 36
UAB "Langų gama" Beržuonos g.1, LT-02121 Vilnius			

Type 11A_L - view from inside

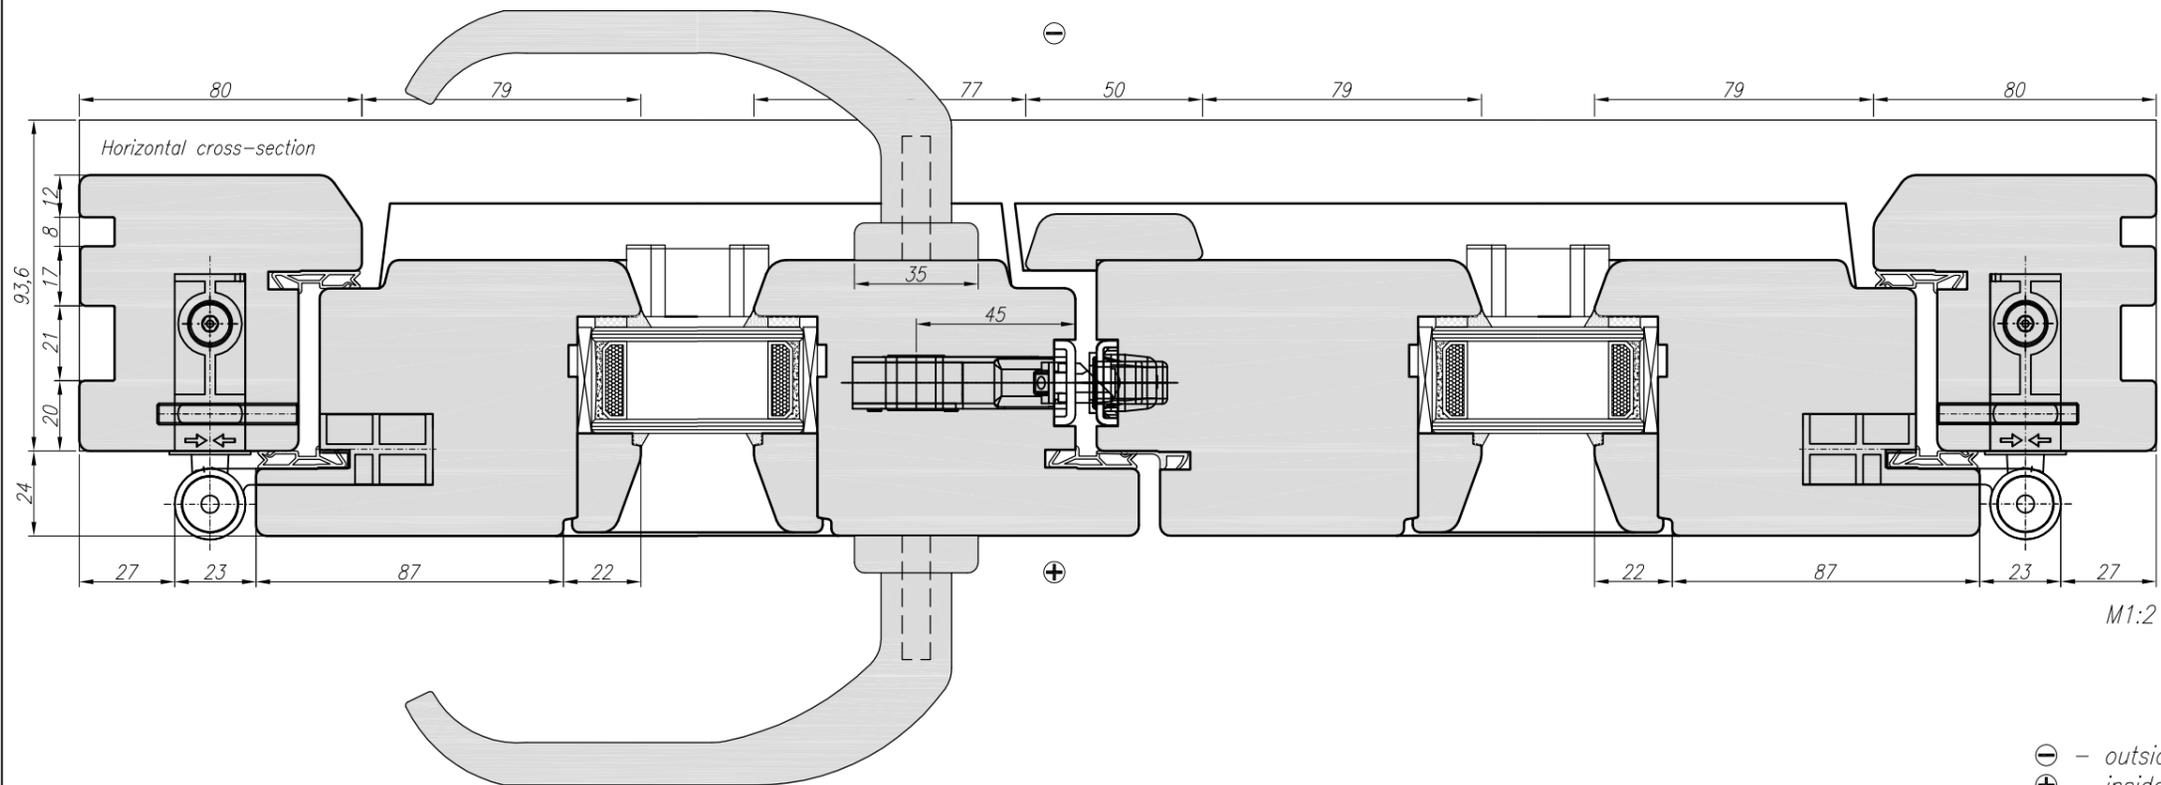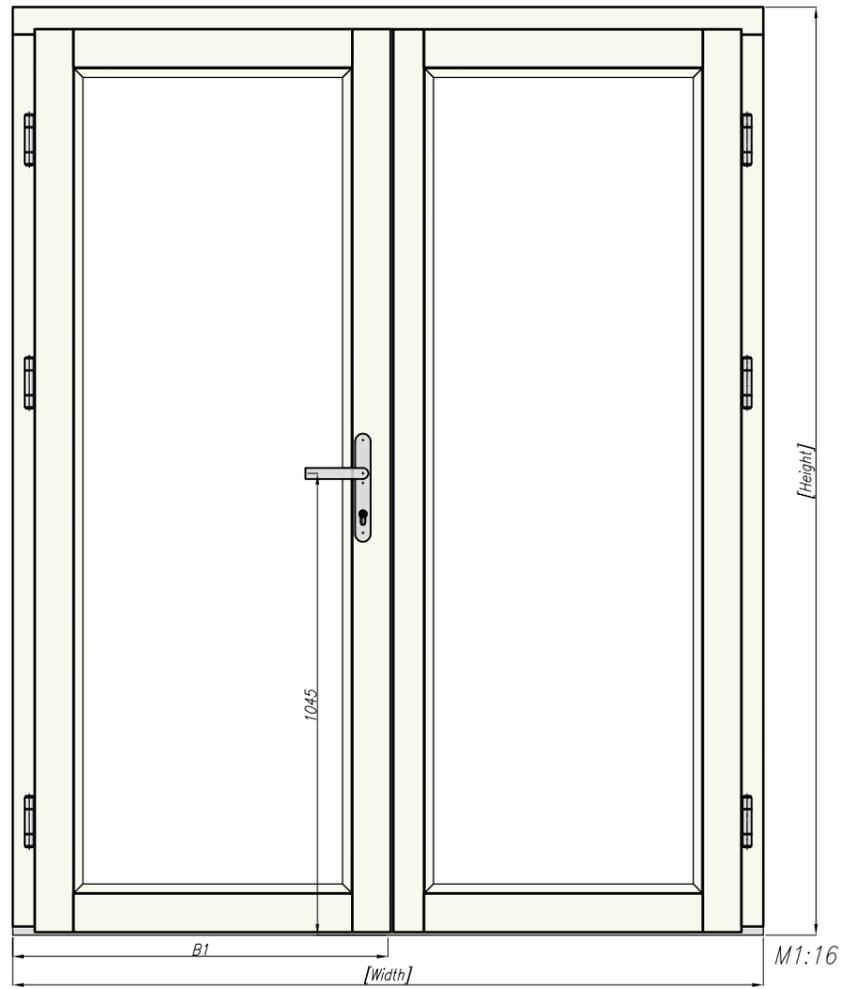




Vertical cross-section

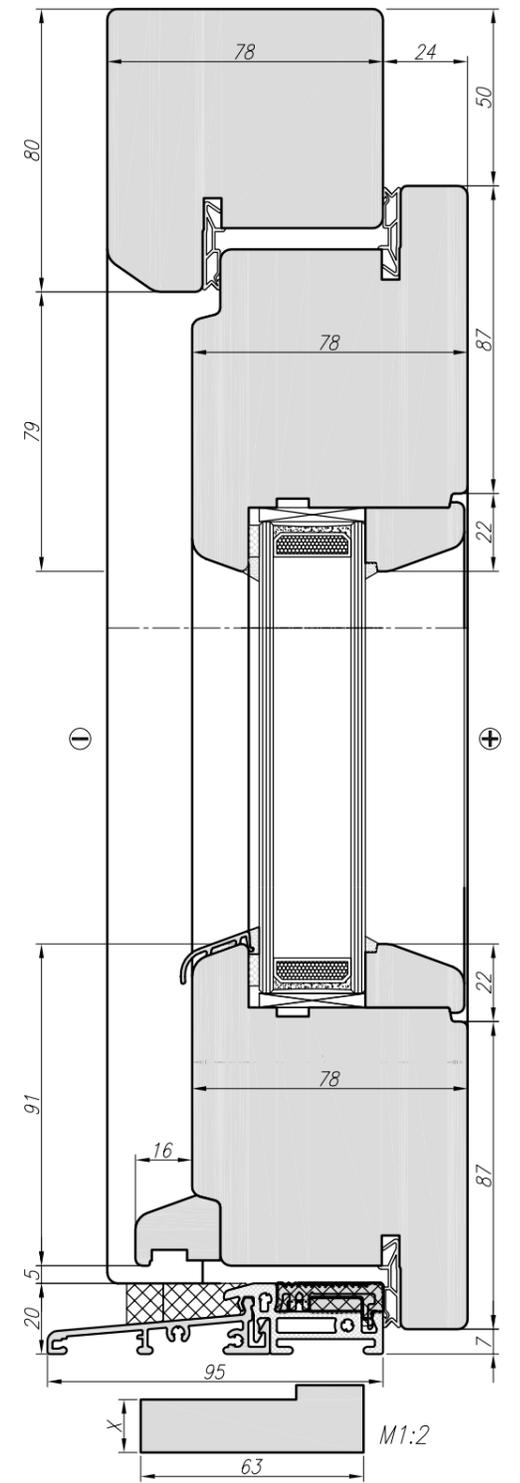

⊖ - outside
⊕ - inside

Braižė V.Steponavičius	UŽSAKYMO NR.:AK4-120		
Data 2025.01.23	Type 11A_L Cross section GAMA T78		
Brėžinio Nr.	Mastelis	Lapų 11	Lapų 36
UAB "Langų gama" Beržuonos g.1, LT-02121 Vilnius			




Type 12A_R - view from inside

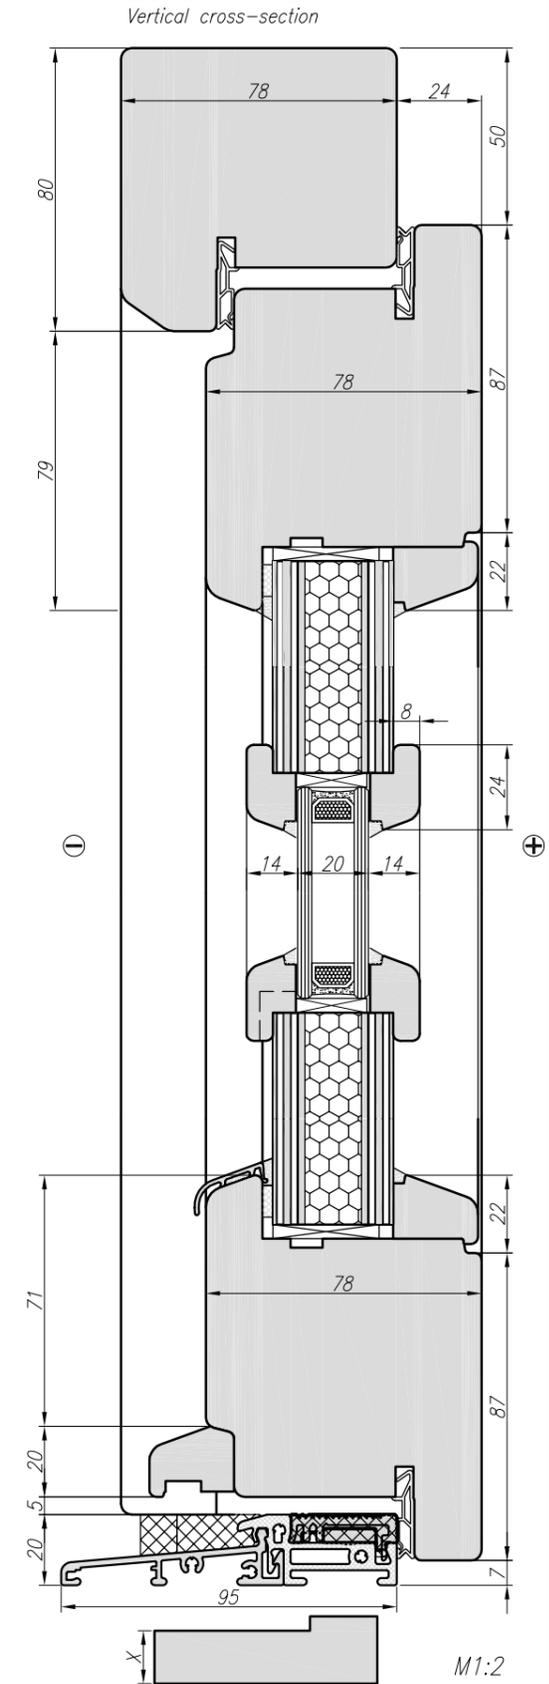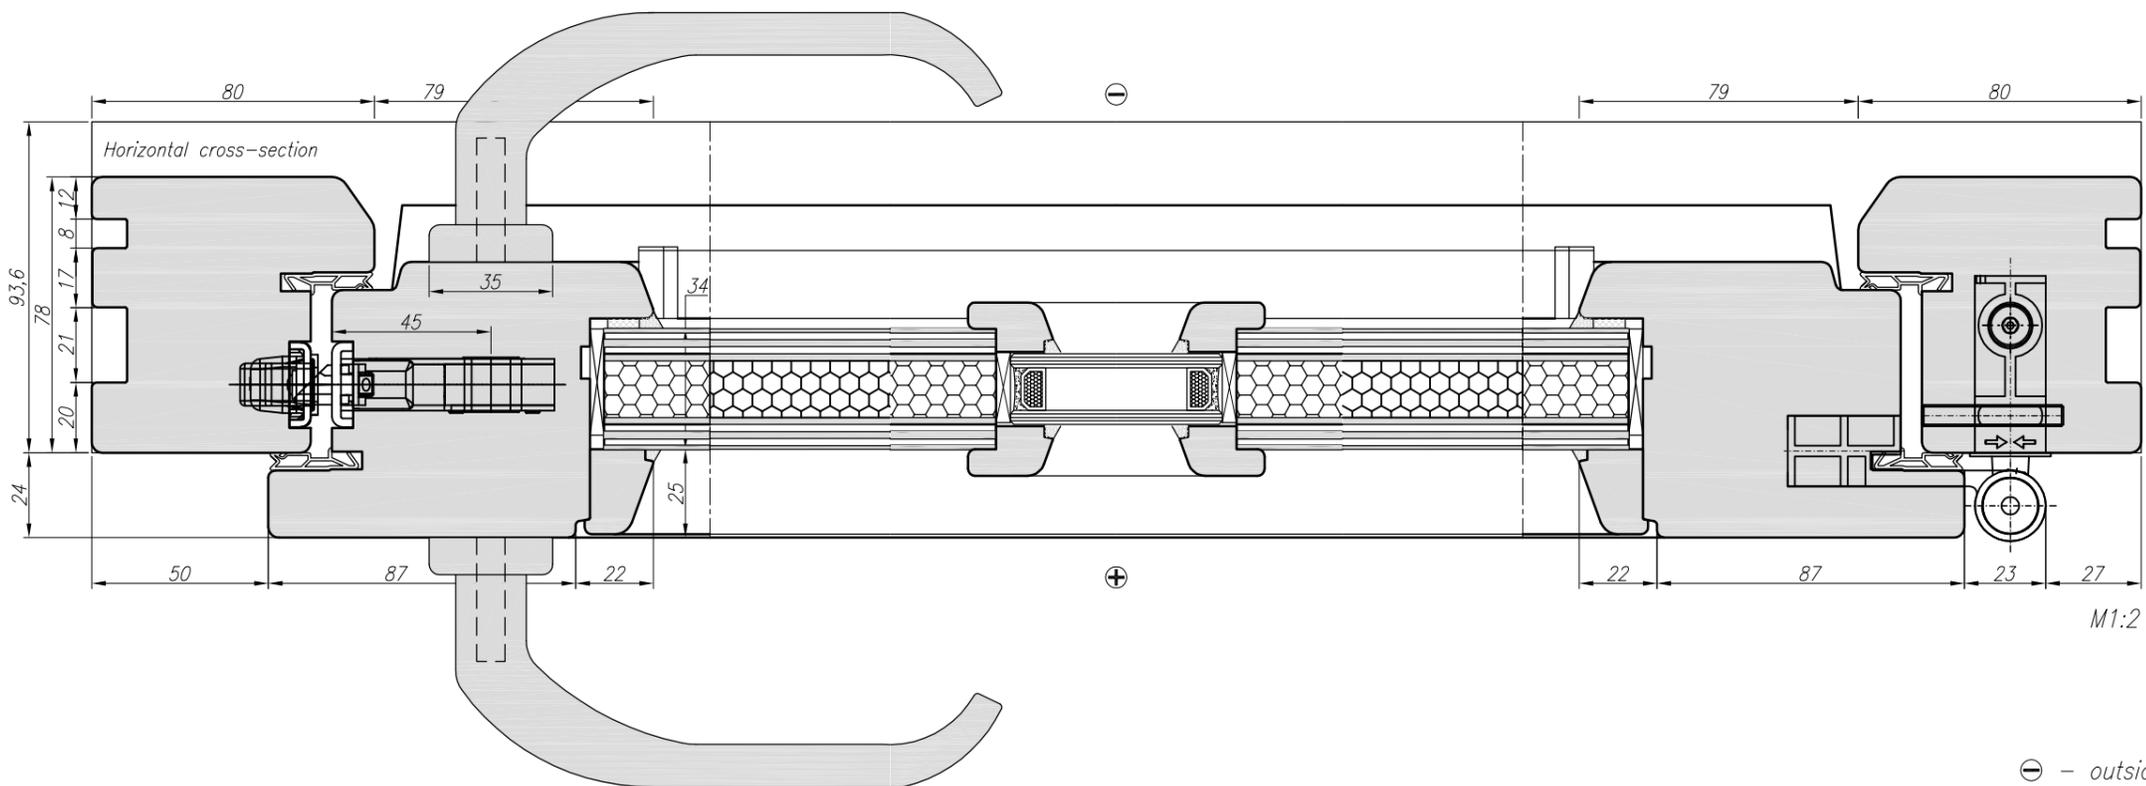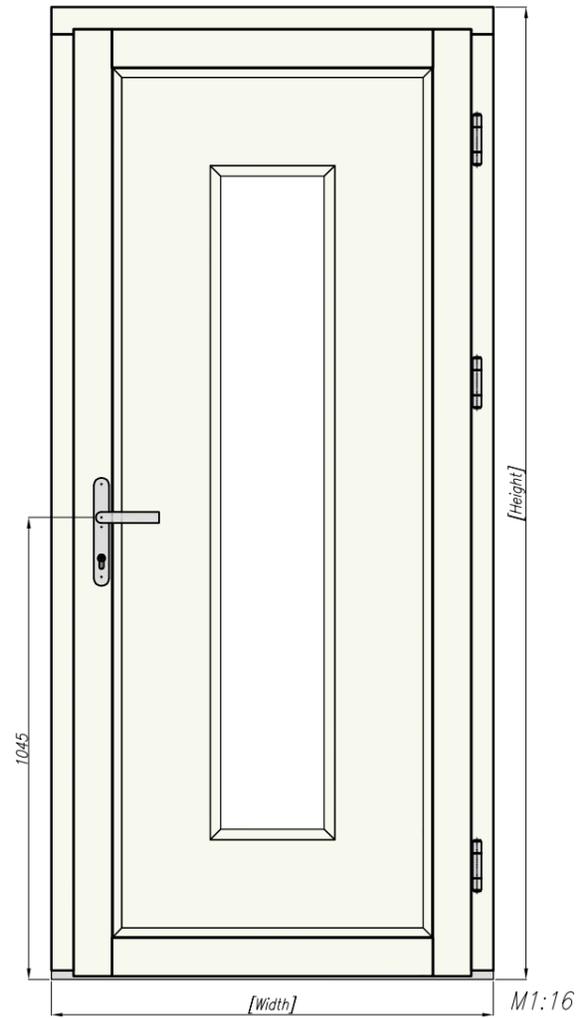

⊖ - outside
⊕ - inside

Braižė V.Steponavičius	UŽSAKYMO NR.:AK4-120		
Data 2025.01.23	Type 12A_R Cross section GAMA T78		
Brėžinio Nr.	Mastelis	Lapų 12	Lapų 36
UAB "Langų gama" Beržuonos g.1, LT-02121 Vilnius			




Type 13A – view from inside

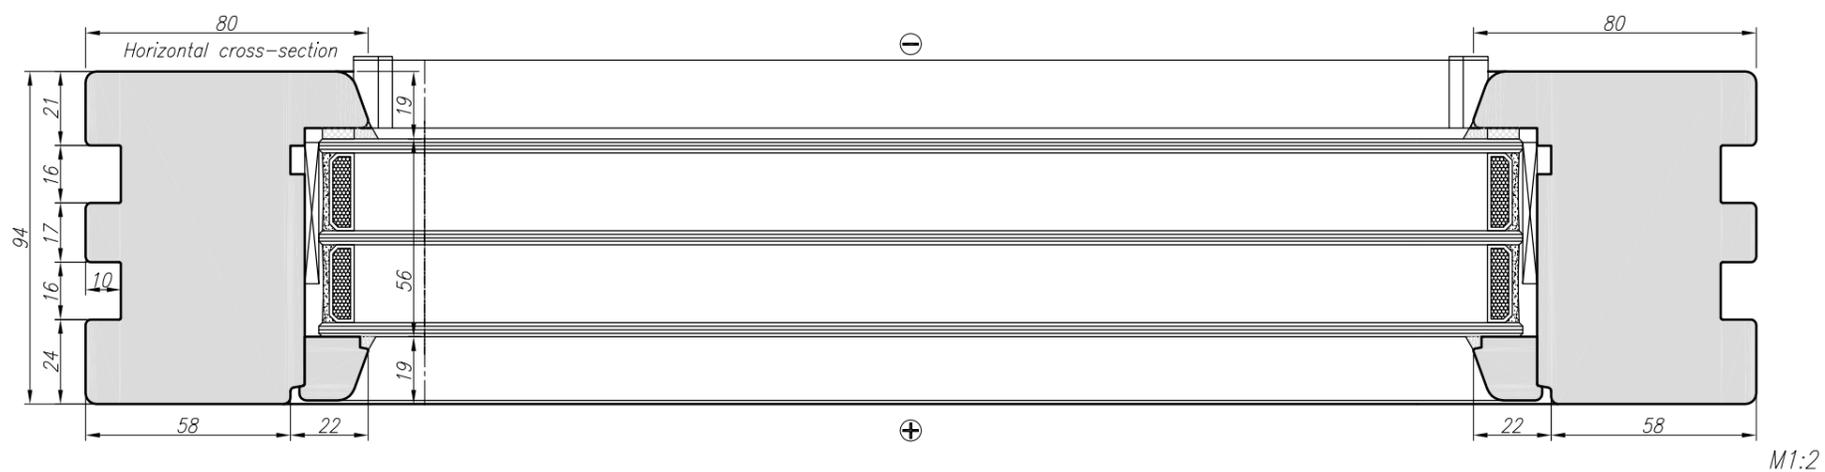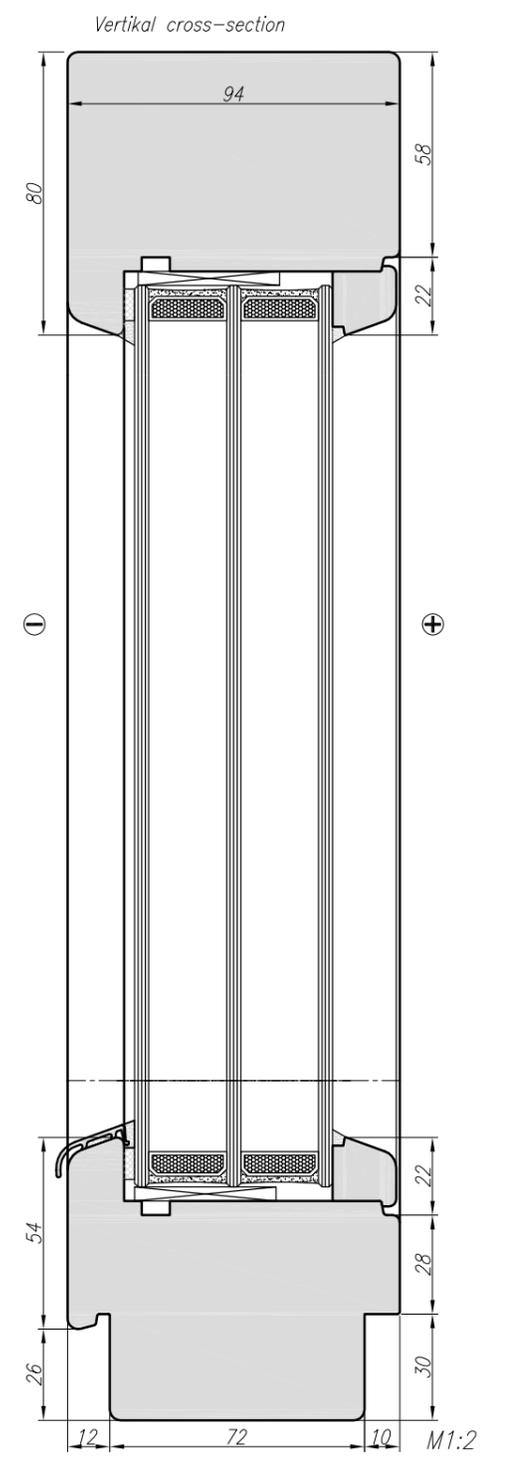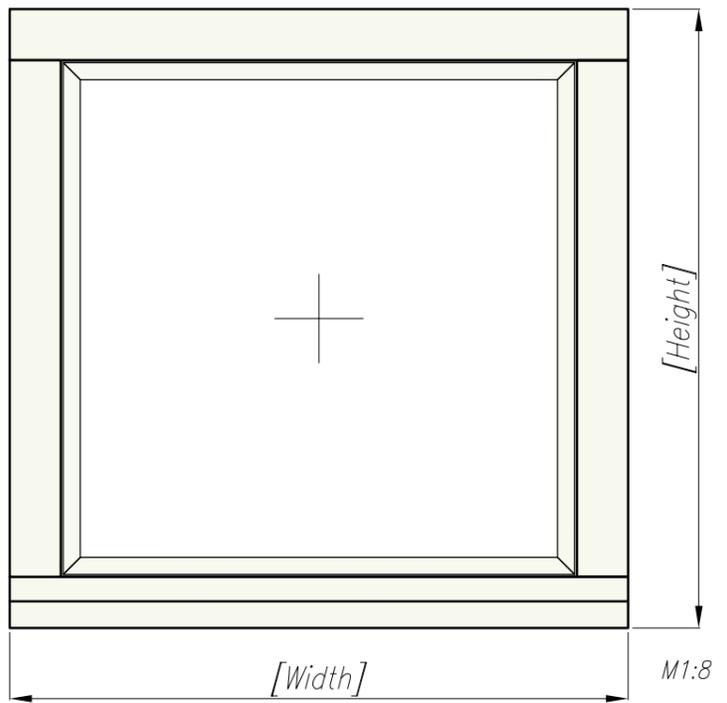

① – outside
② – inside

Braižė V.Steponavičius	UŽSAKYMO NR.:AK4-120		
Data 2025.01.23	Type 13A Cross section GAMA G94		
Brėžinio Nr.	Mastelis	Lapas 13	Lapų 36
UAB "Langų gama" Beržuonos g.1, LT-02121 Vilnius			


Type 14A – view from inside

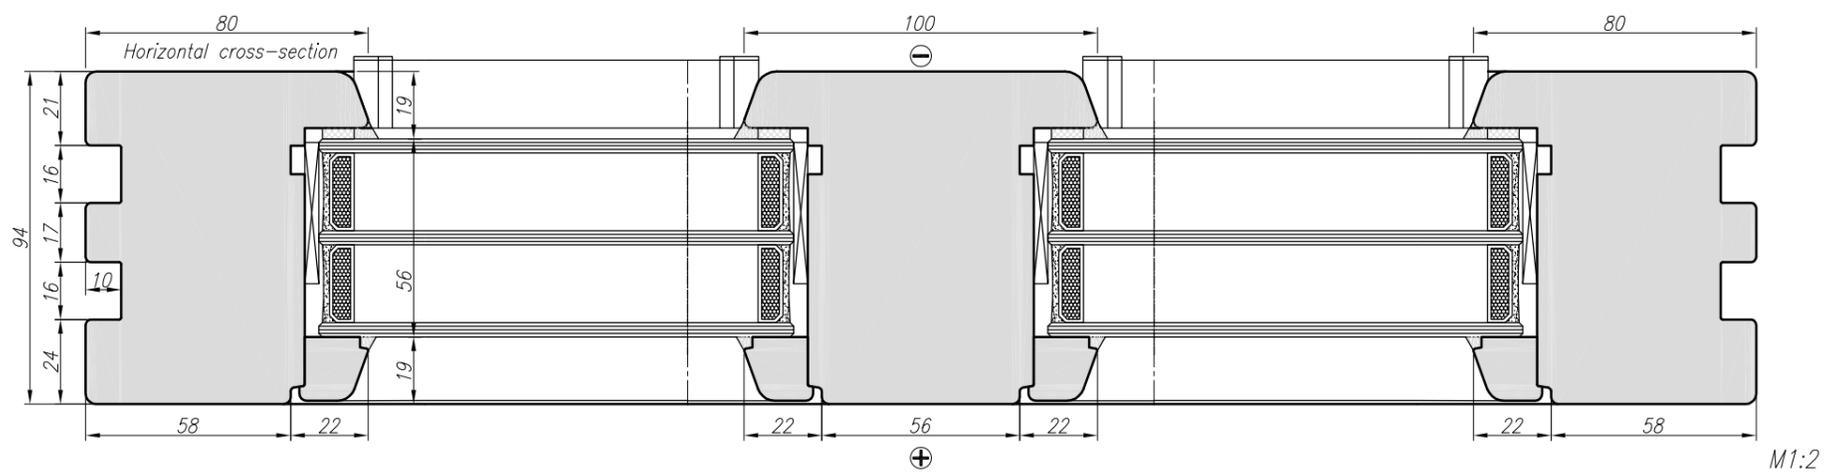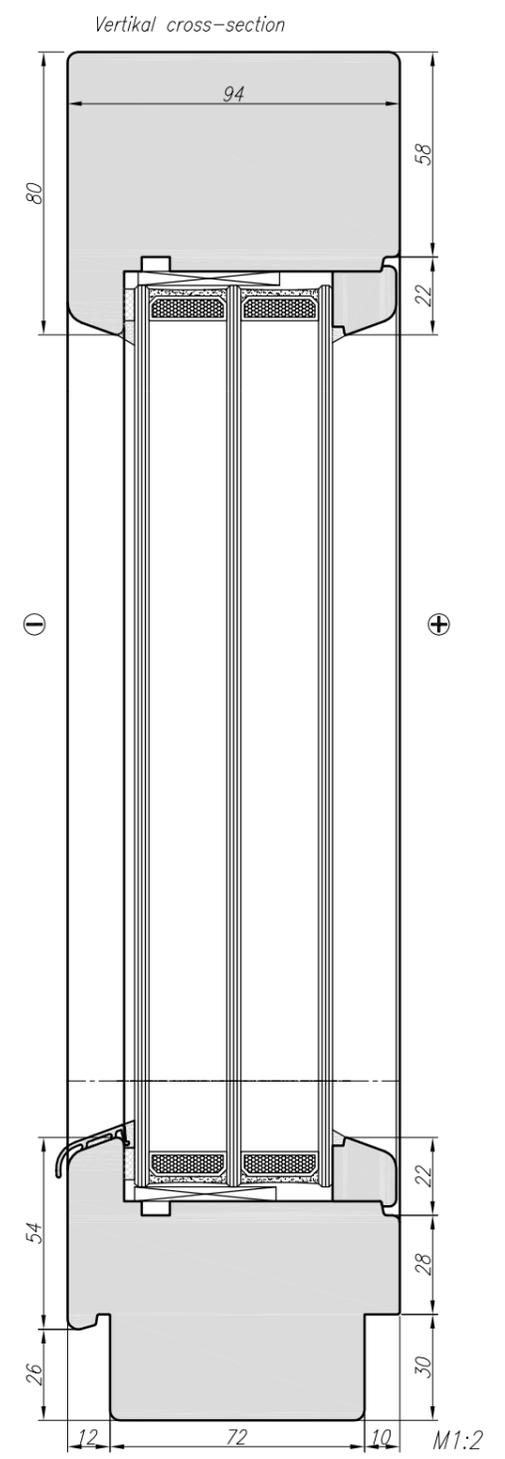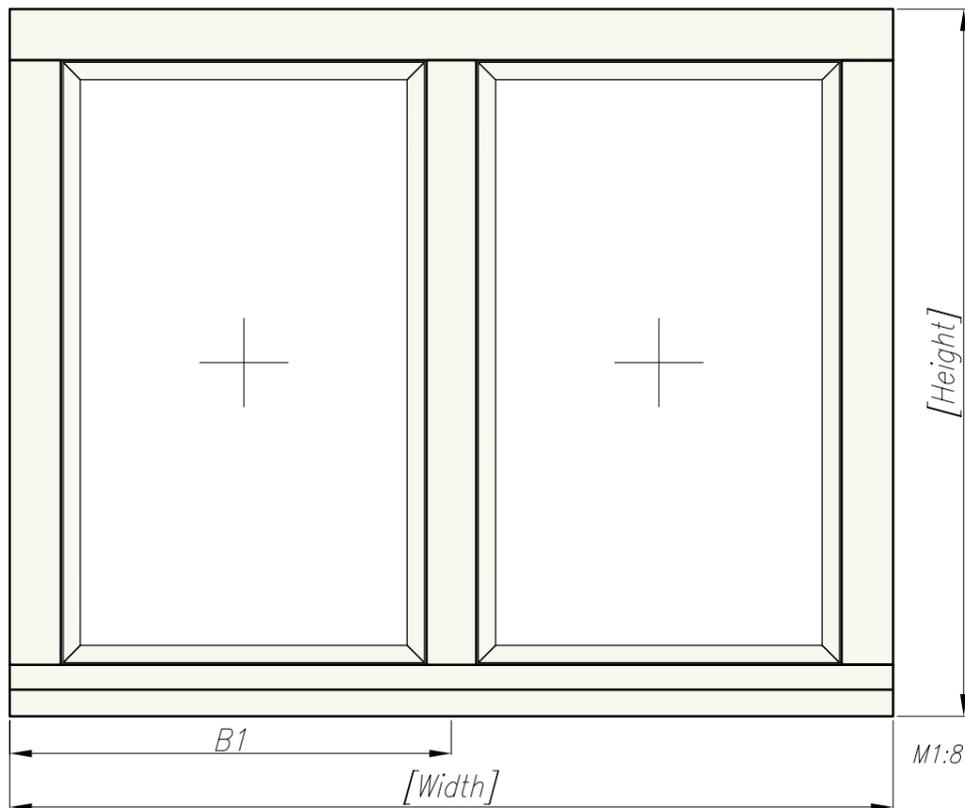


⊖ – outside
⊕ – inside

Braižė V.Steponavičius	UŽSAKYMO NR.:AK4-120		
Data 2025.01.23	Type 14A Cross section GAMA G94		
Brėžinio Nr.	Mastelis	Lapas 14	Lapų 36
UAB "Langų gama" Beržuonos g.1, LT-02121 Vilnius			

Type 15A_L – view from inside

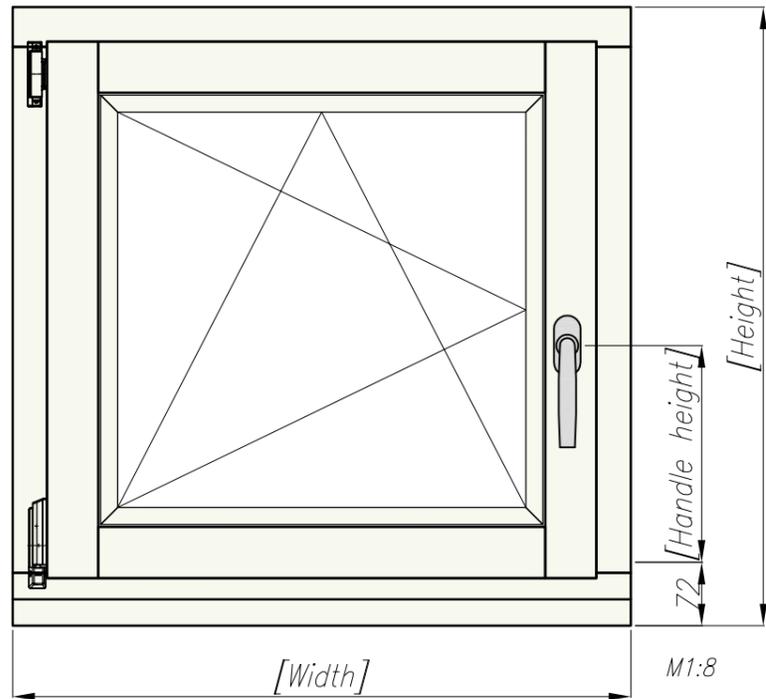

Vertikal cross-section

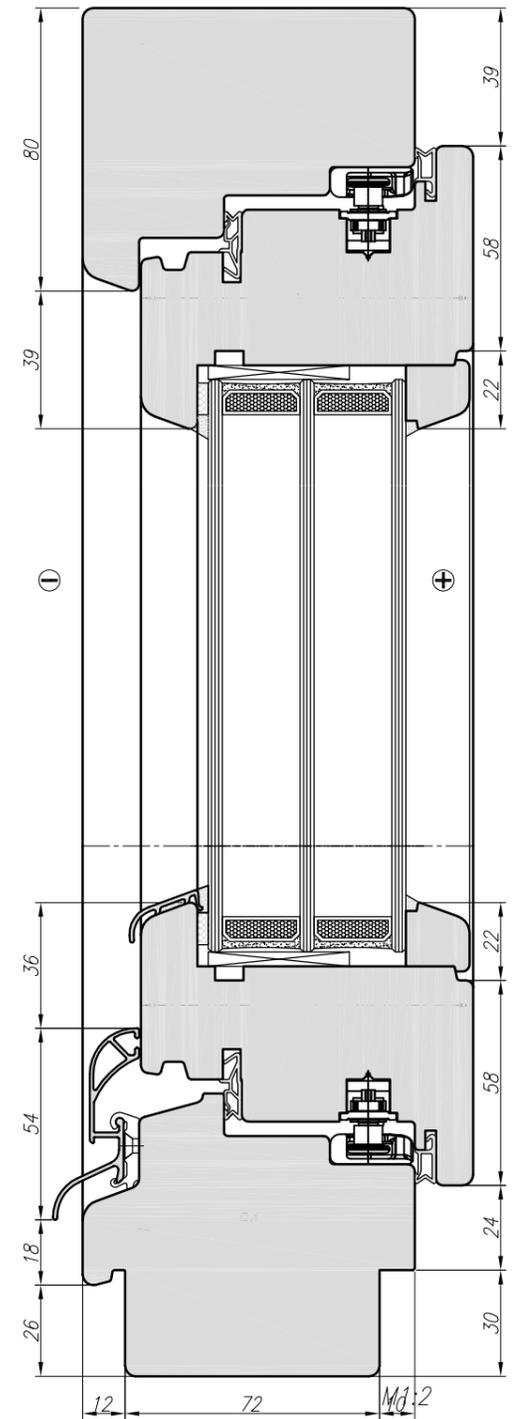


Horizontal cross-section





⊖ – outside
⊕ – inside

Braižė V.Steponavičius	UŽSAKYMO NR.:AK4-120		
Data 2025.01.23	Type 15A_L Cross section GAMA G94		
Brėžinio Nr.	Mastelis	Lapas 15	Lapy 36
UAB "Langų gama" Beržuonos g.1, LT-02121 Vilnius			

Type 16A_R - view from inside

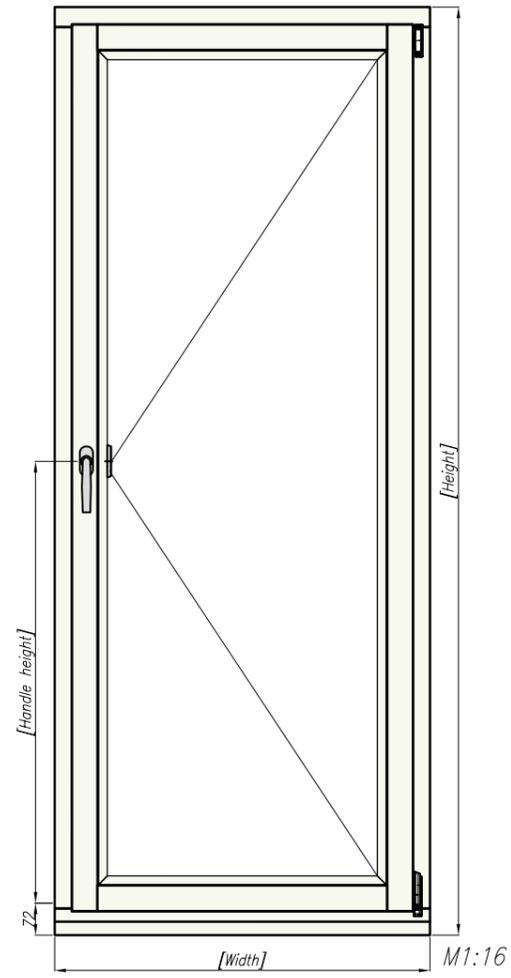





Vertikal cross-section

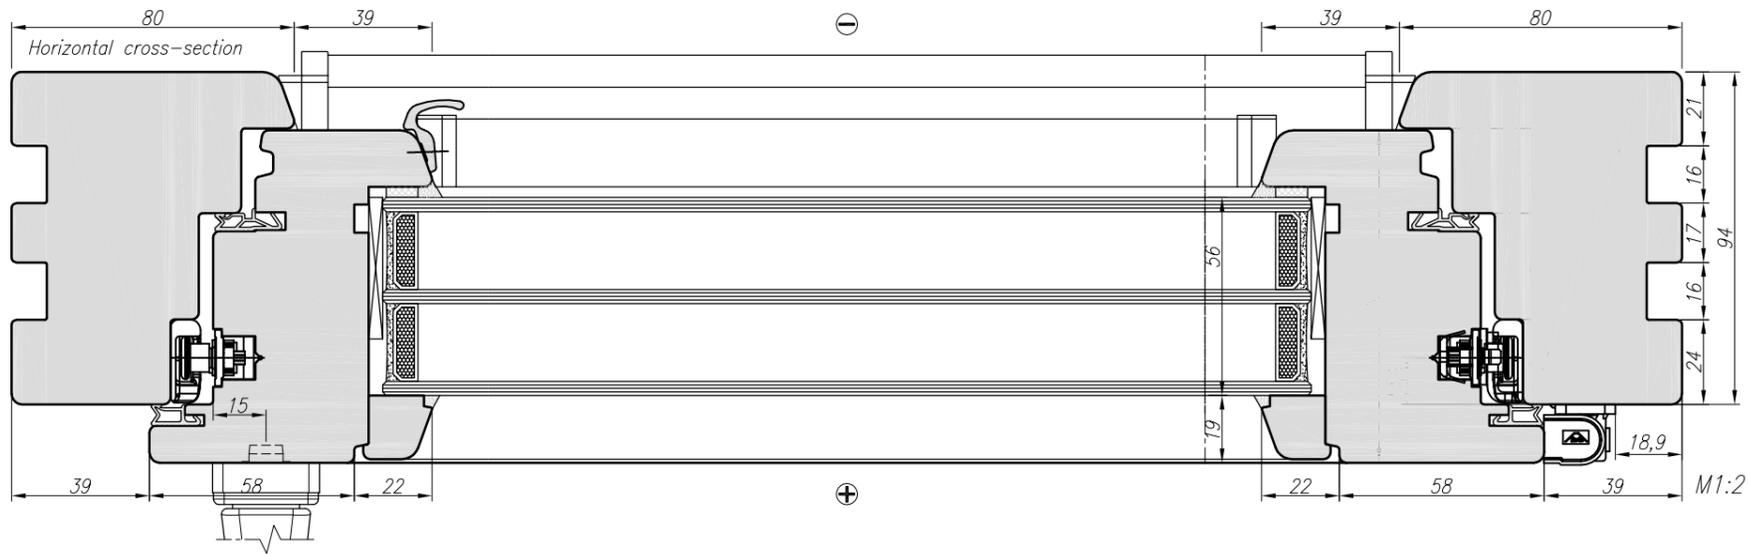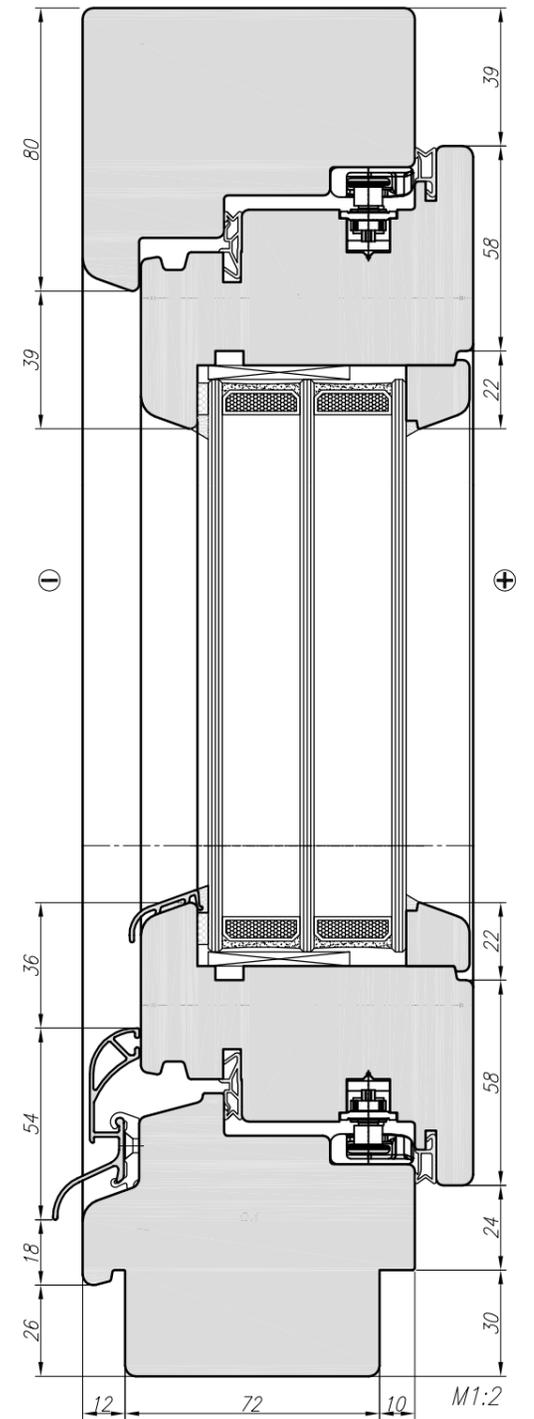

① - outside
② - inside

Braižė V.Steponavičius	UŽSAKYMO NR.:AK4-120		
Data 2025.01.23	Type 16A_R Cross section GAMA G94		
Brėžinio Nr.	Mastelis	Lapas 16	Lapų 36
UAB "Langų gama" Beržuonos g.1, LT-02121 Vilnius			




Type 17A_R – view from inside

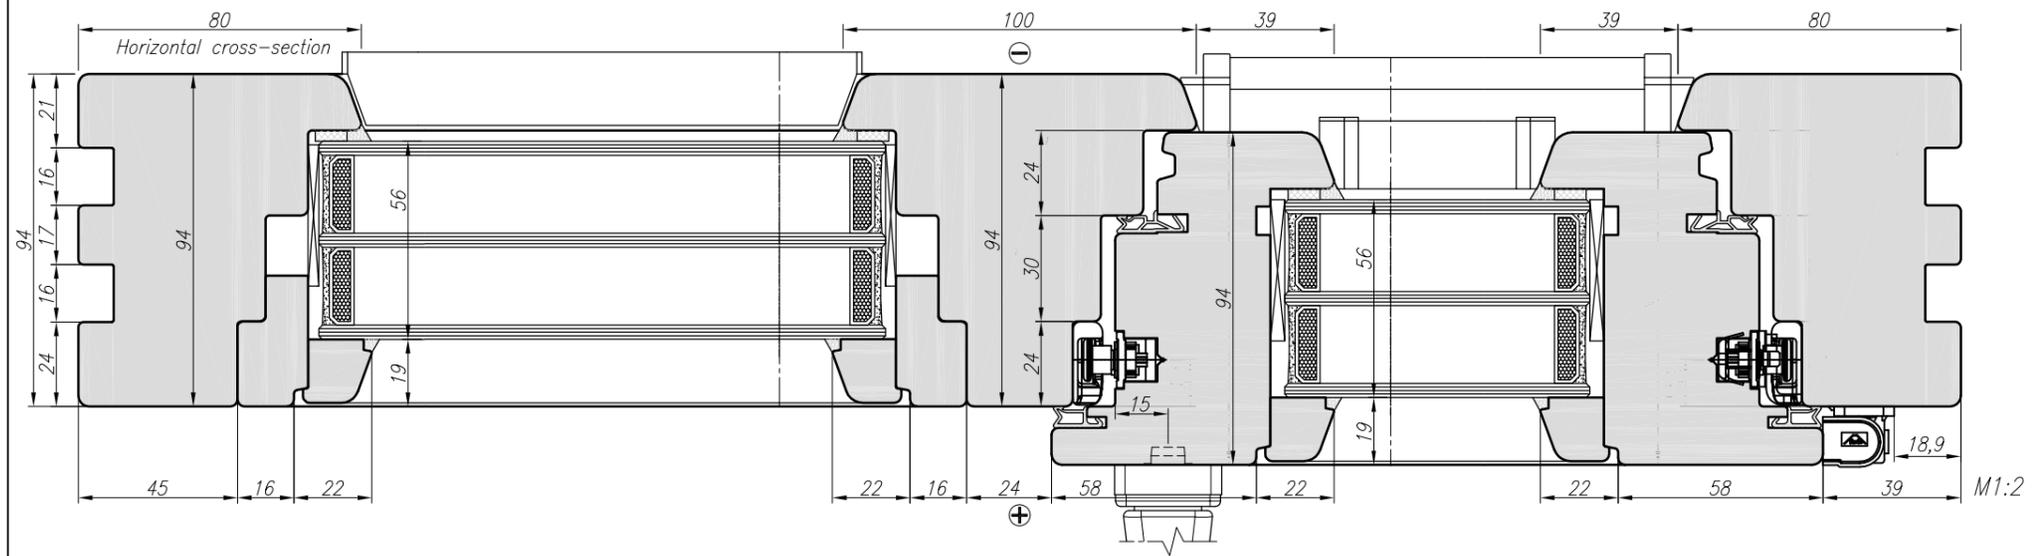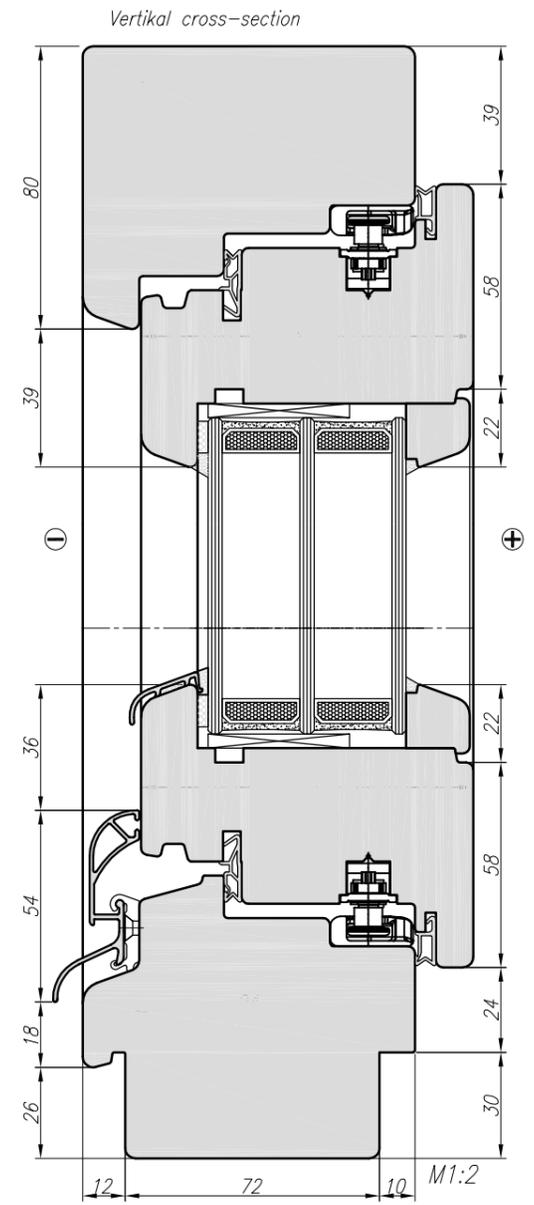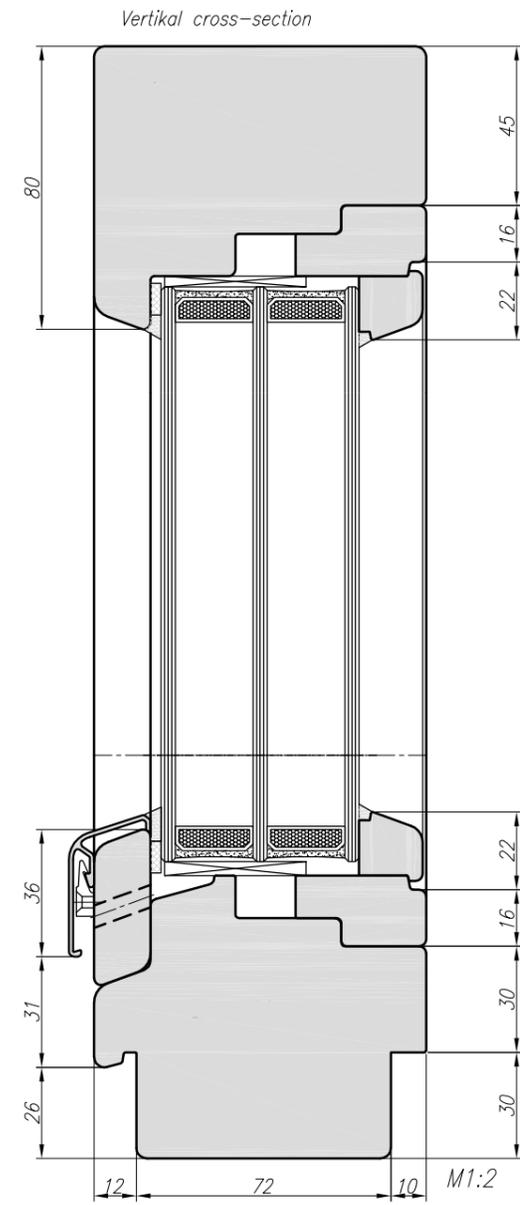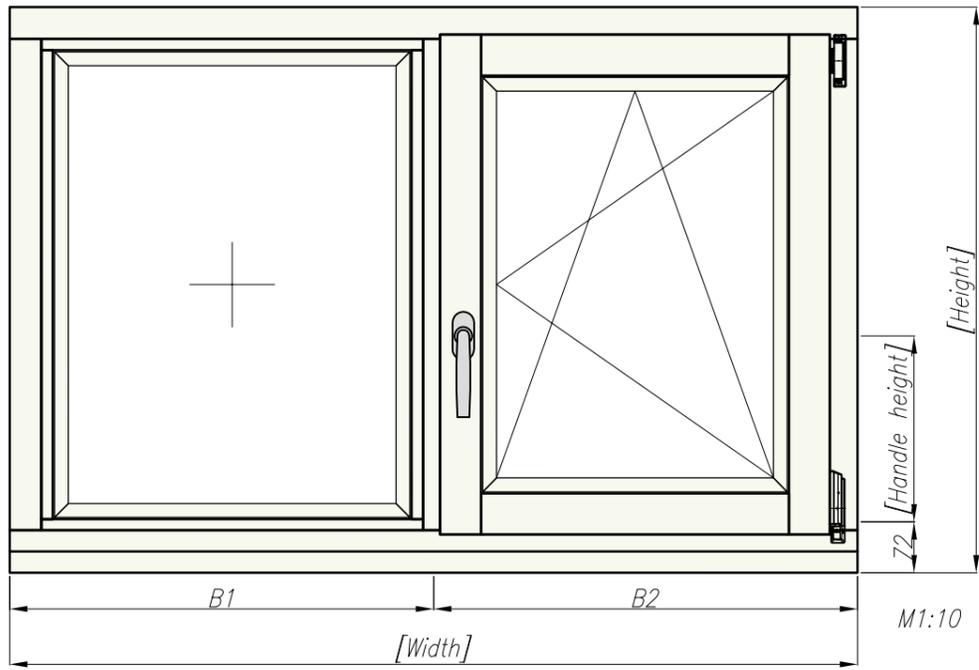

⊖ – outside
⊕ – inside

Braižė V.Steponavičius	UŽSAKYMO NR.:AK4-120		
Data 2025.01.23	Type 17A_R Cross section GAMA G94		
Brėžinio Nr.	Mastelis	Lapas 17	Lapų 36
UAB "Langų gama" Beržuonos g.1, LT-02121 Vilnius			


Type 18A – view from inside

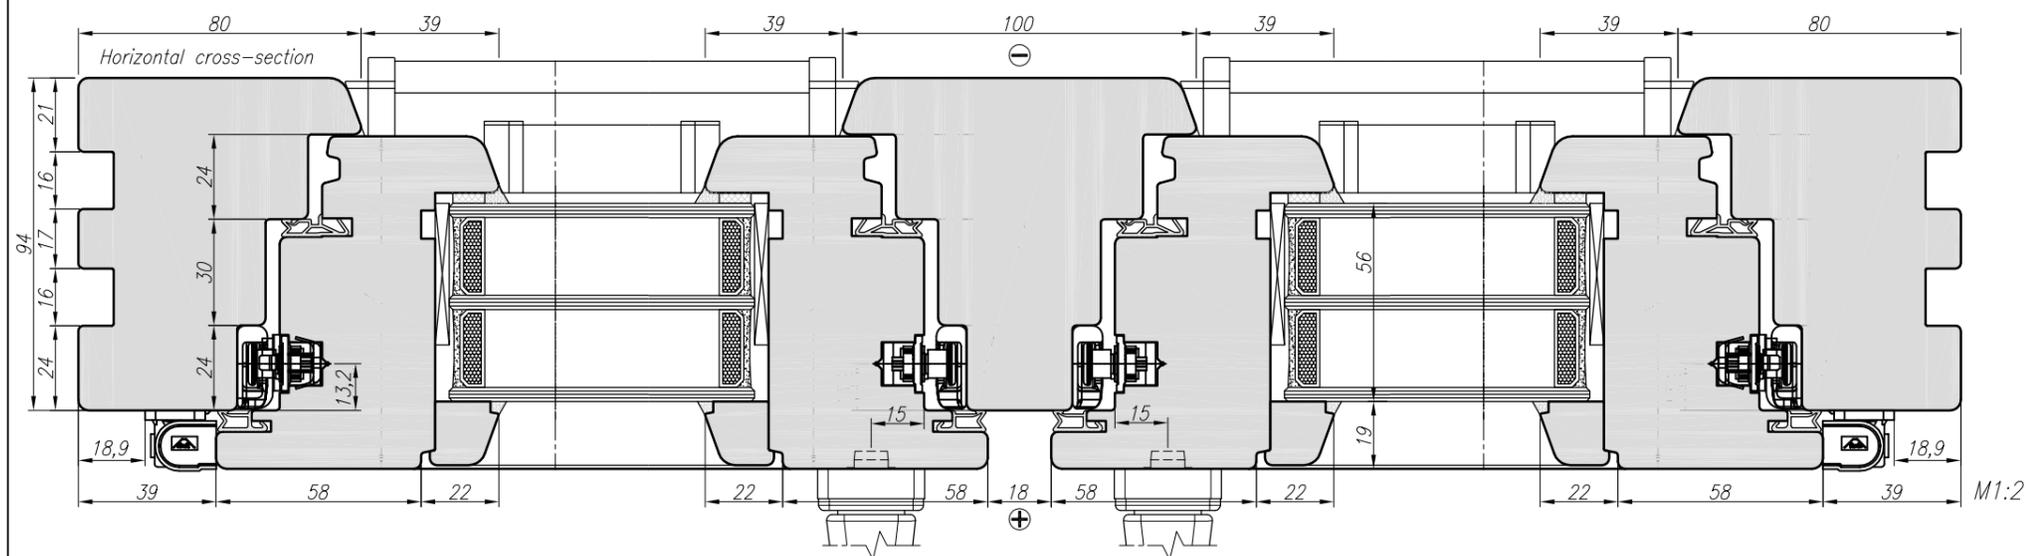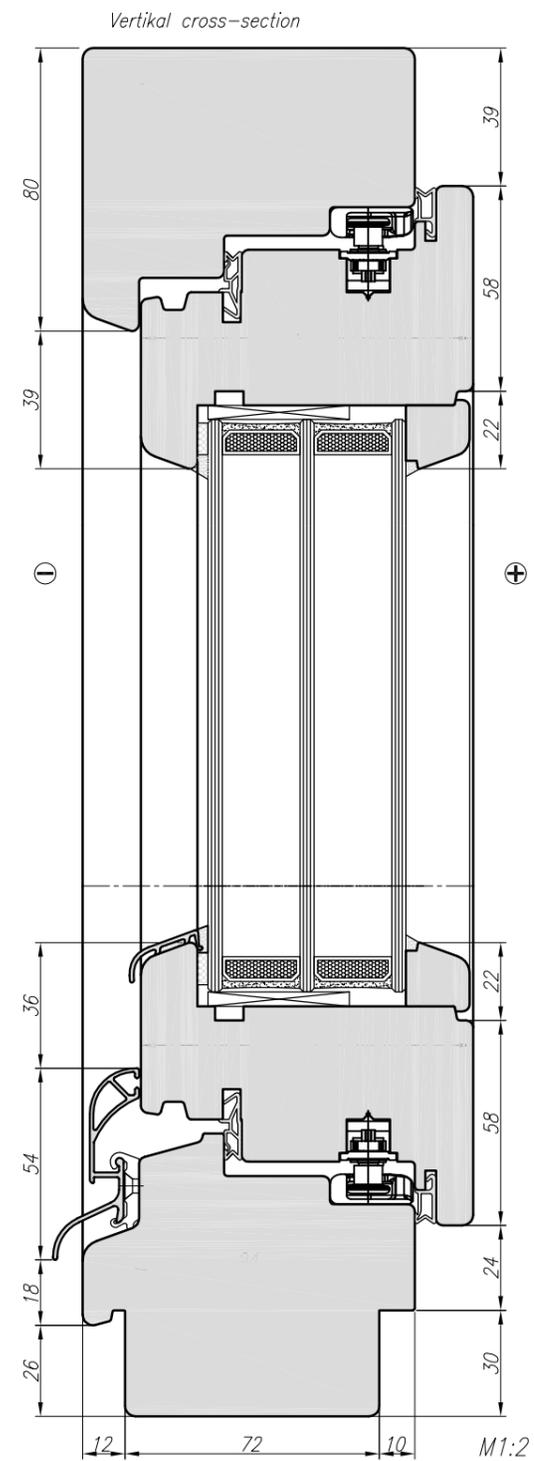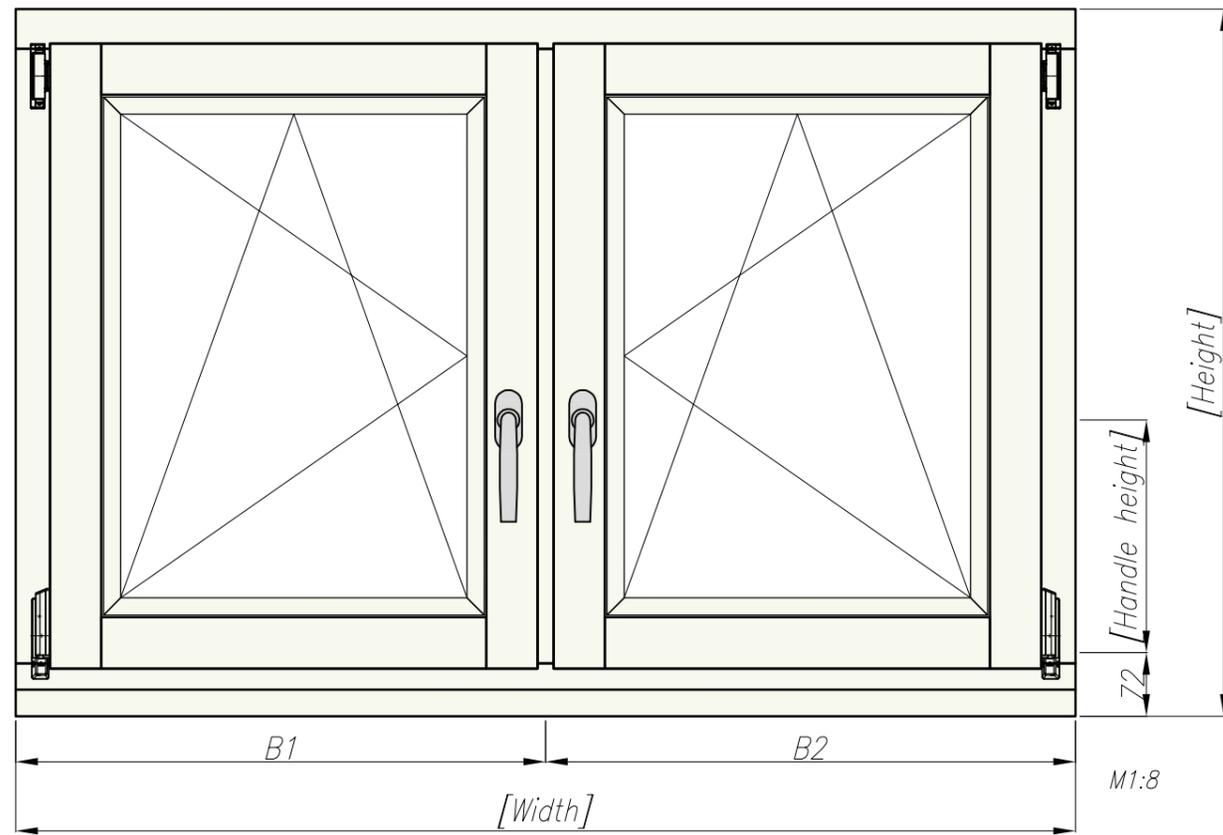


⊖ – outside
⊕ – inside

Braižė V.Steponavičius	UŽSAKYMO NR.:AK4-120		
Data 2025.01.23	Type 18A Cross section GAMA G94		
Brėžinio Nr.	Mastelis	Lapų 18	Lapų 36
UAB "Langų gama" Beržuonos g.1, LT-02121 Vilnius			



Type 19A_L – view from inside

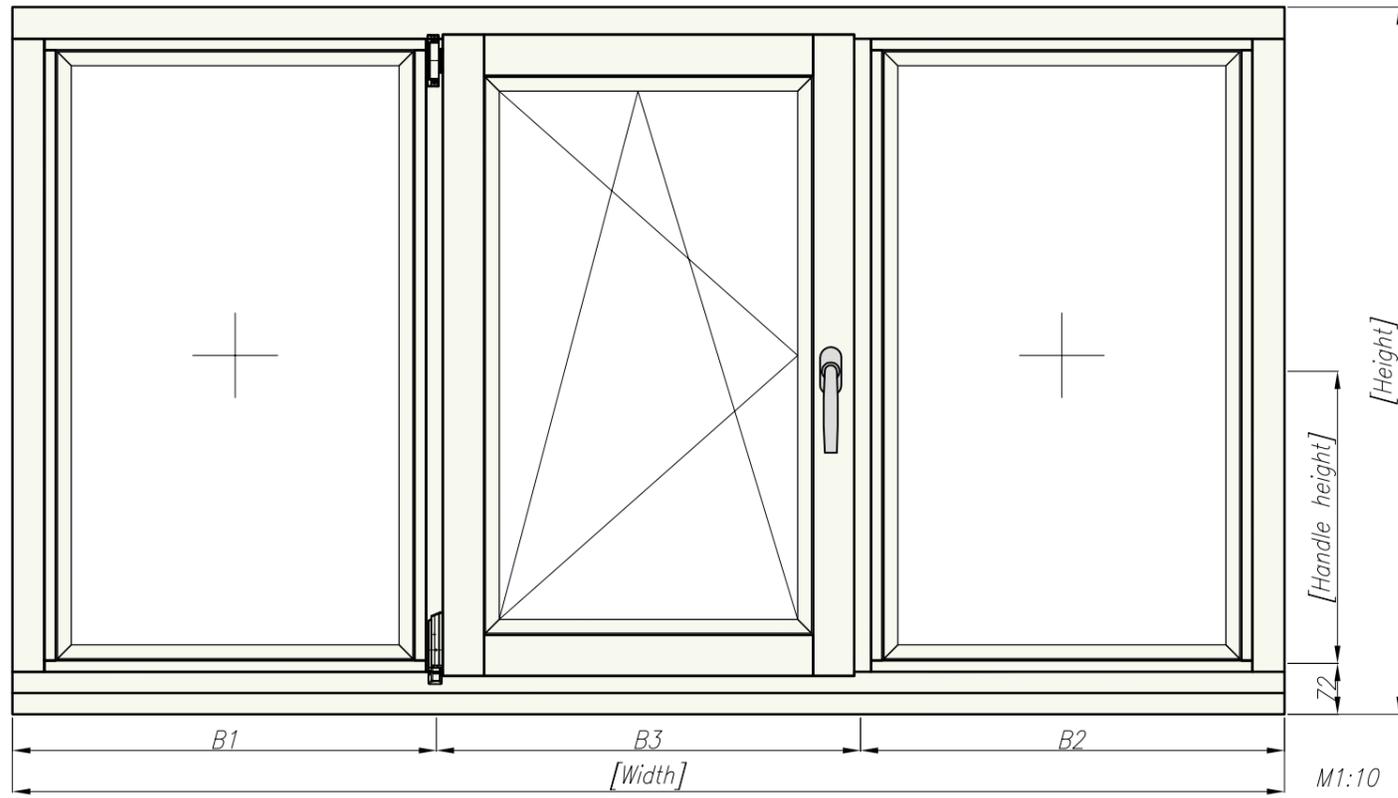

Vertikal cross-section

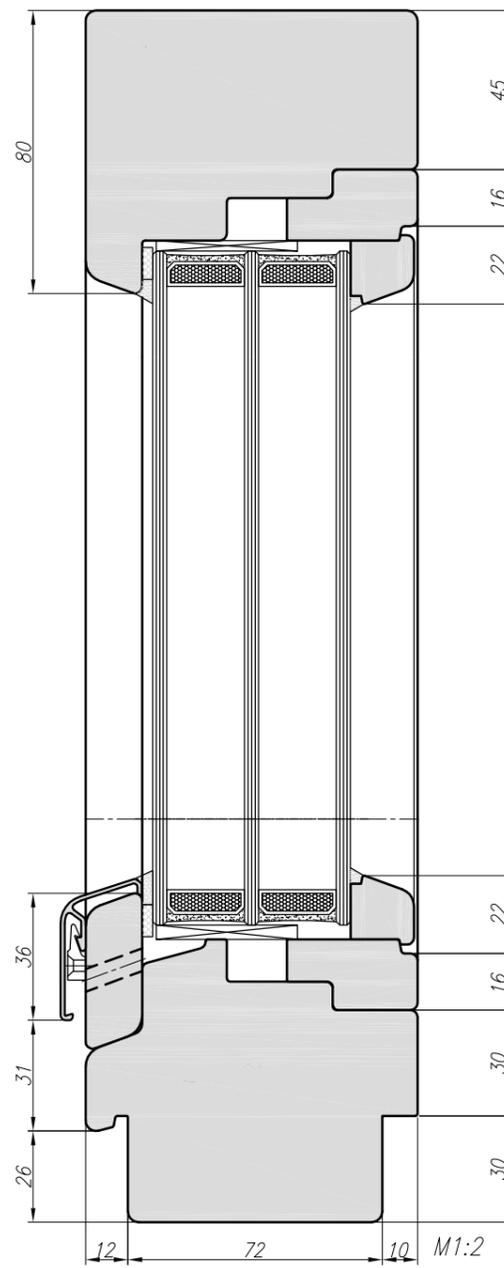


Vertikal cross-section

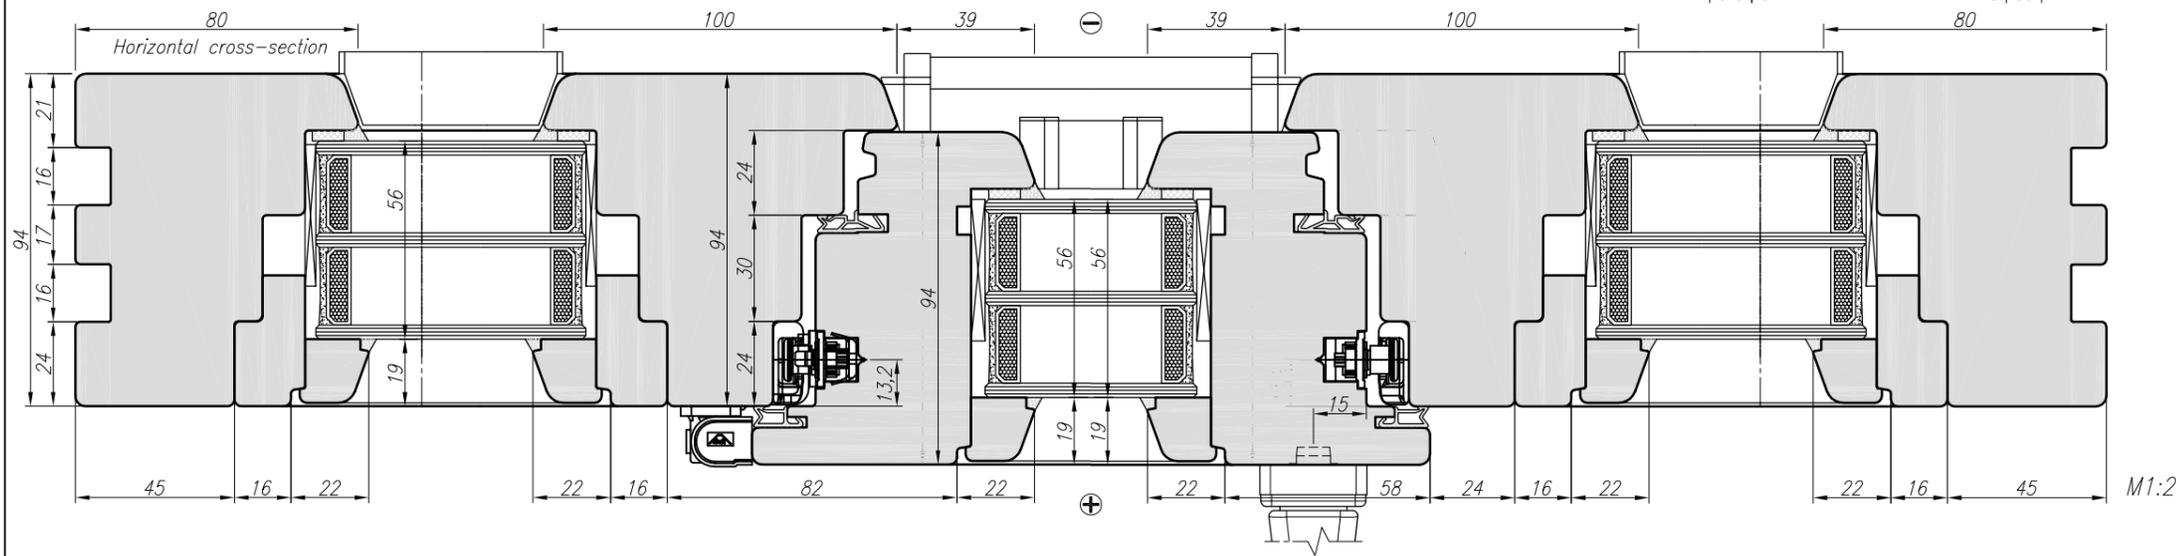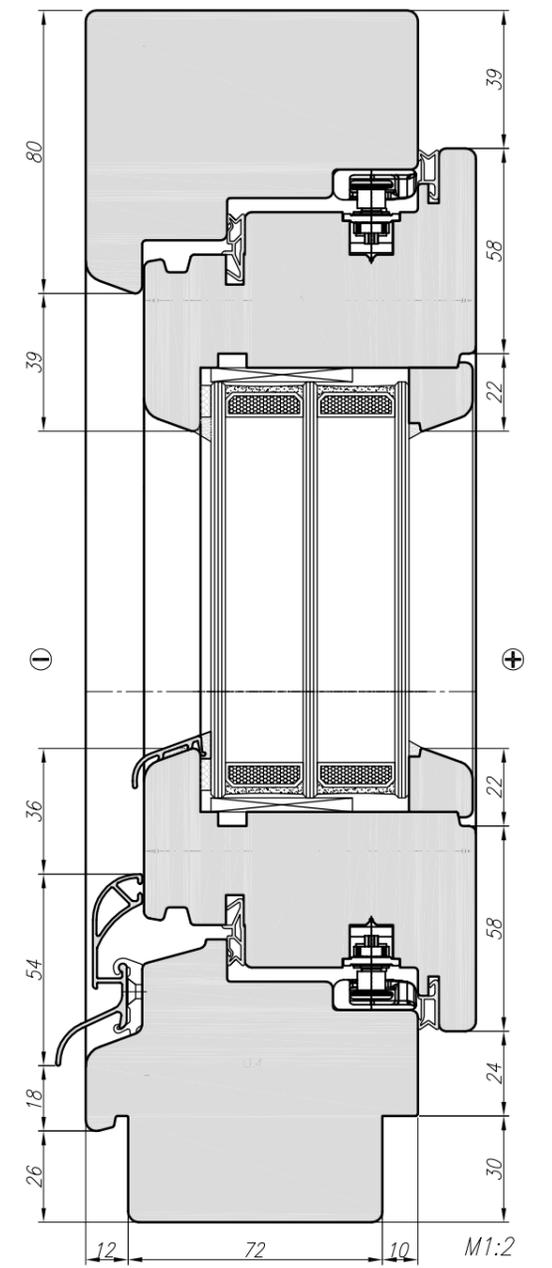


⊖ – outside
⊕ – inside

Braižė V.Steponavičius	UŽSAKYMO NR.:AK4-120		
Data 2025.01.23	Type 19A_L Cross section GAMA G94		
Brėžinio Nr.	Mastelis	Lapas 19	Lapy 36
UAB "Langų gama" Beržuonos g.1, LT-02121 Vilnius			


Type 20A – view from inside

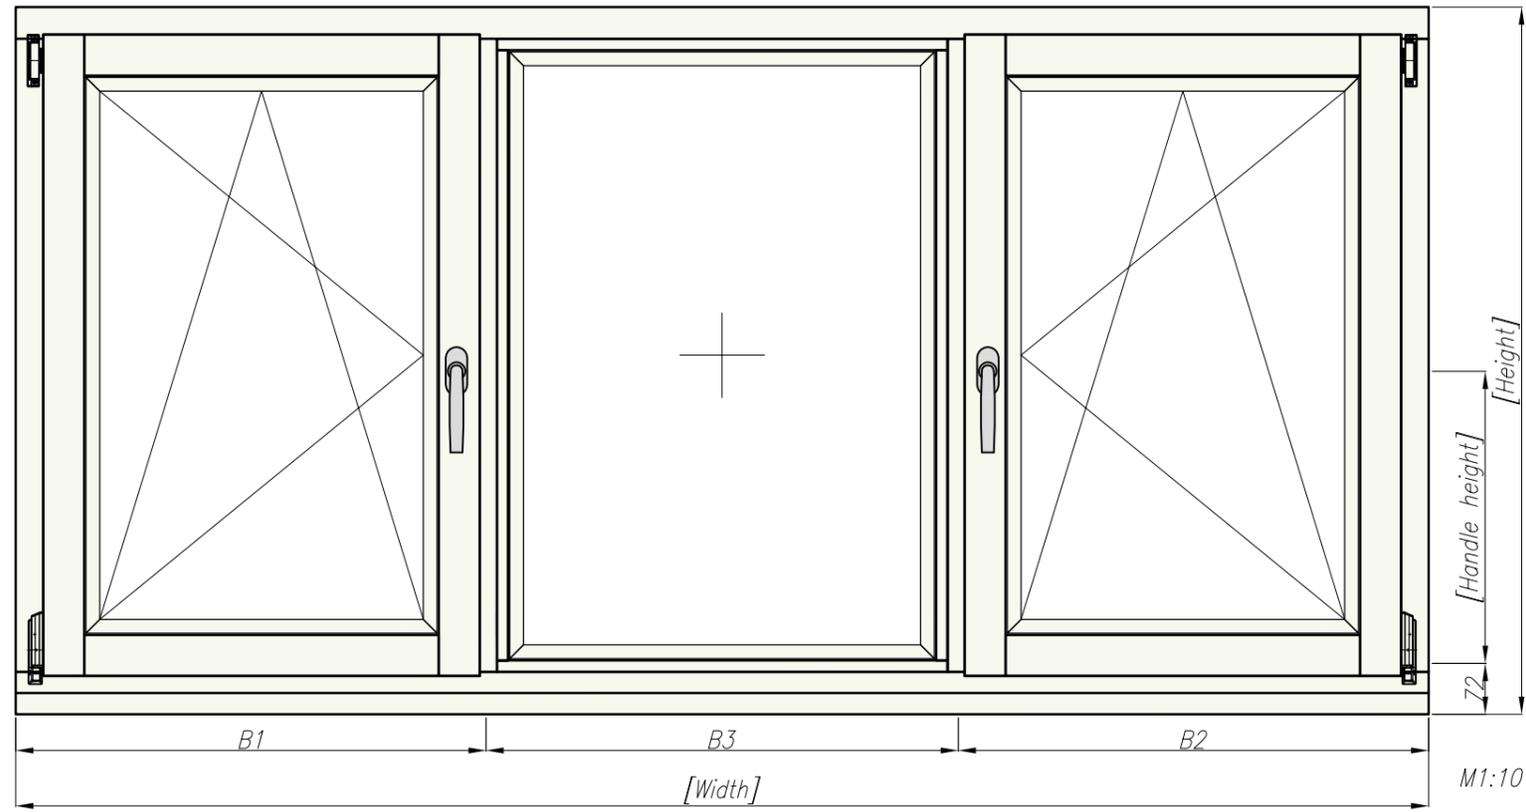


Vertikal cross-section

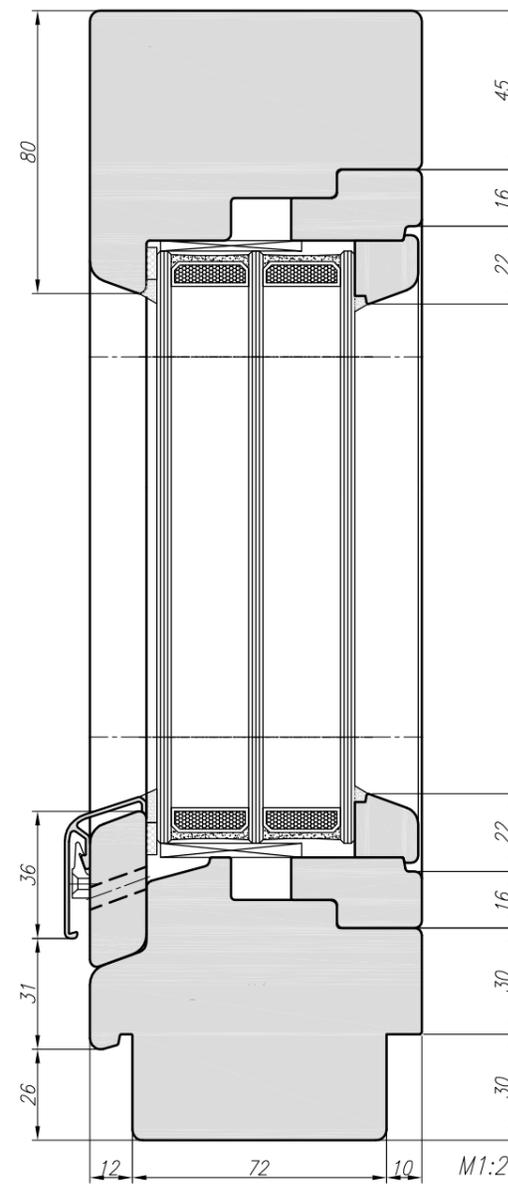

Vertikal cross-section

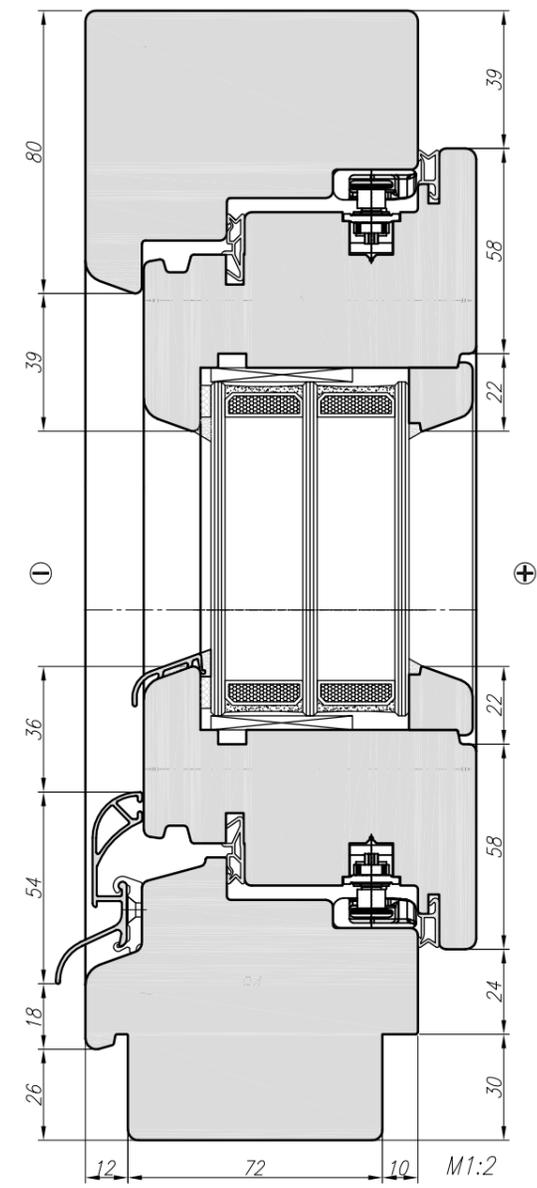


Horizontal cross-section

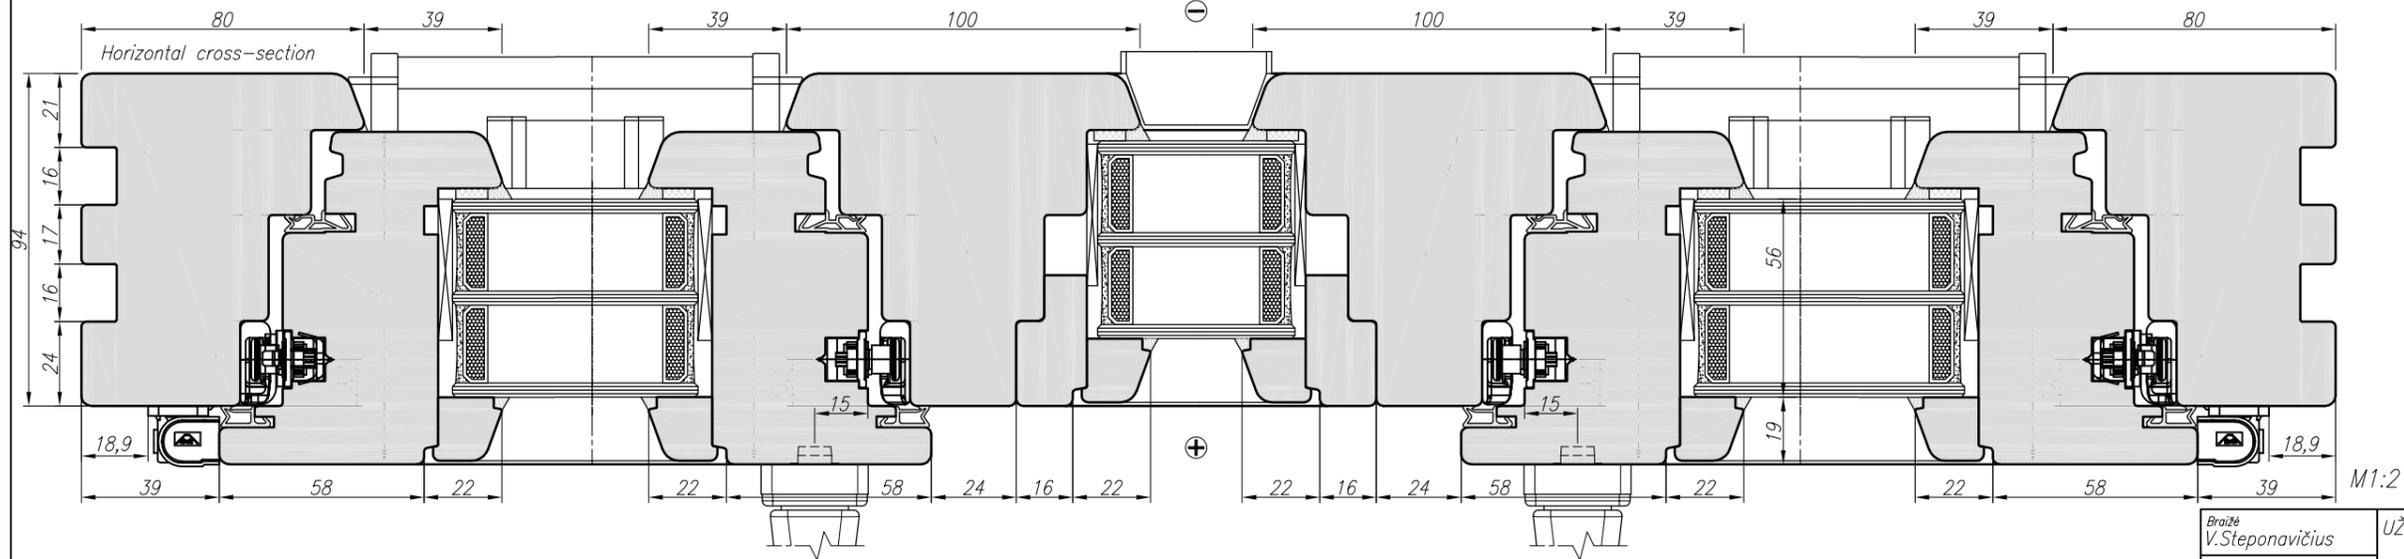


⊖ - outside
⊕ - inside

Braižė V.Steponavičius	UŽSAKYMO NR.:AK4-120		
Data 2025.01.23	Type 20A Cross section GAMA G94		
Brėžinio Nr.	Mastelis	Lapų 20	Lapų 36
UAB "Langų gama" Beržuonos g.1, LT-02121 Vilnius			


Type 21A_R - view from inside

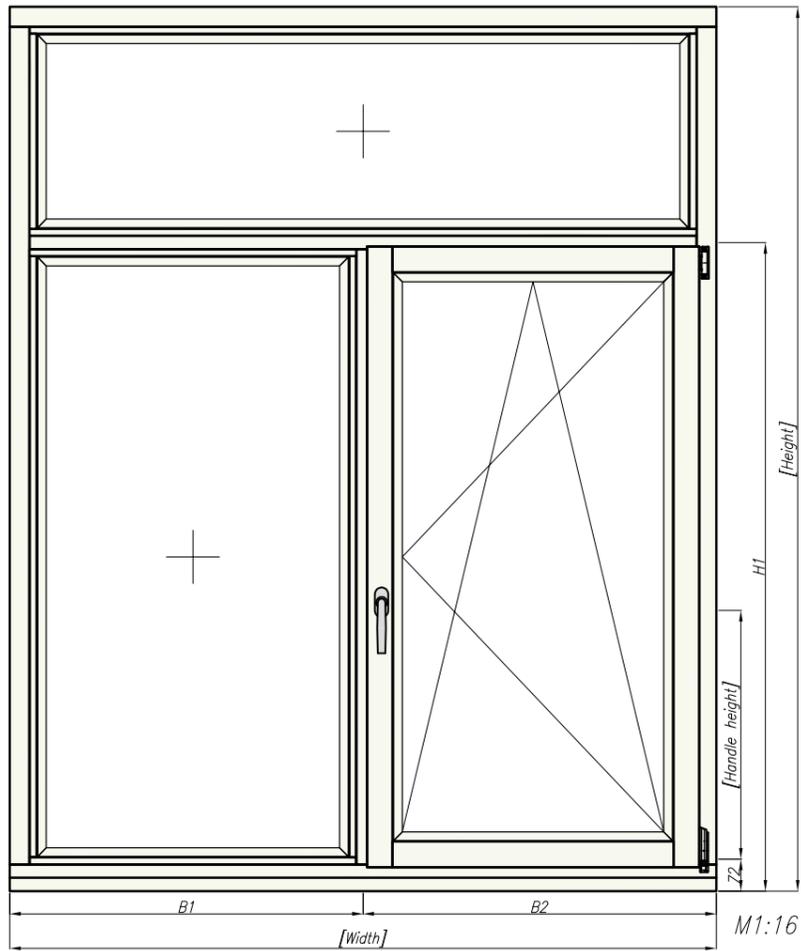


Vertikal cross-section

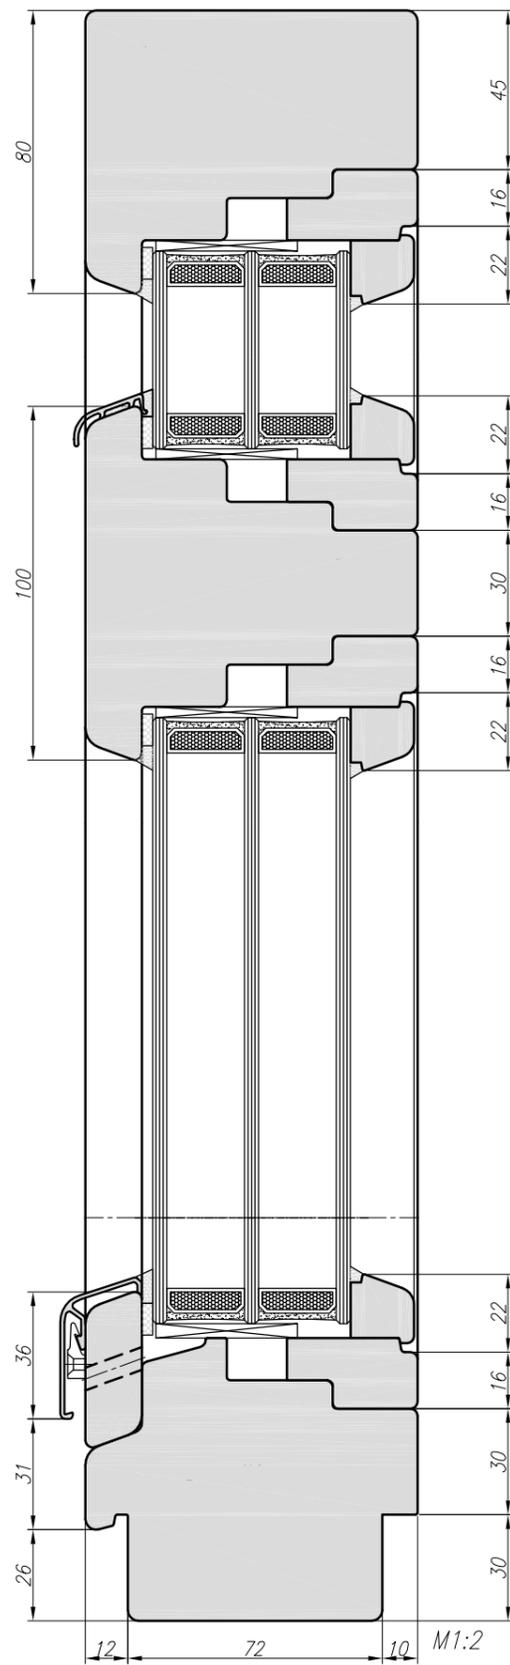

Vertikal cross-section

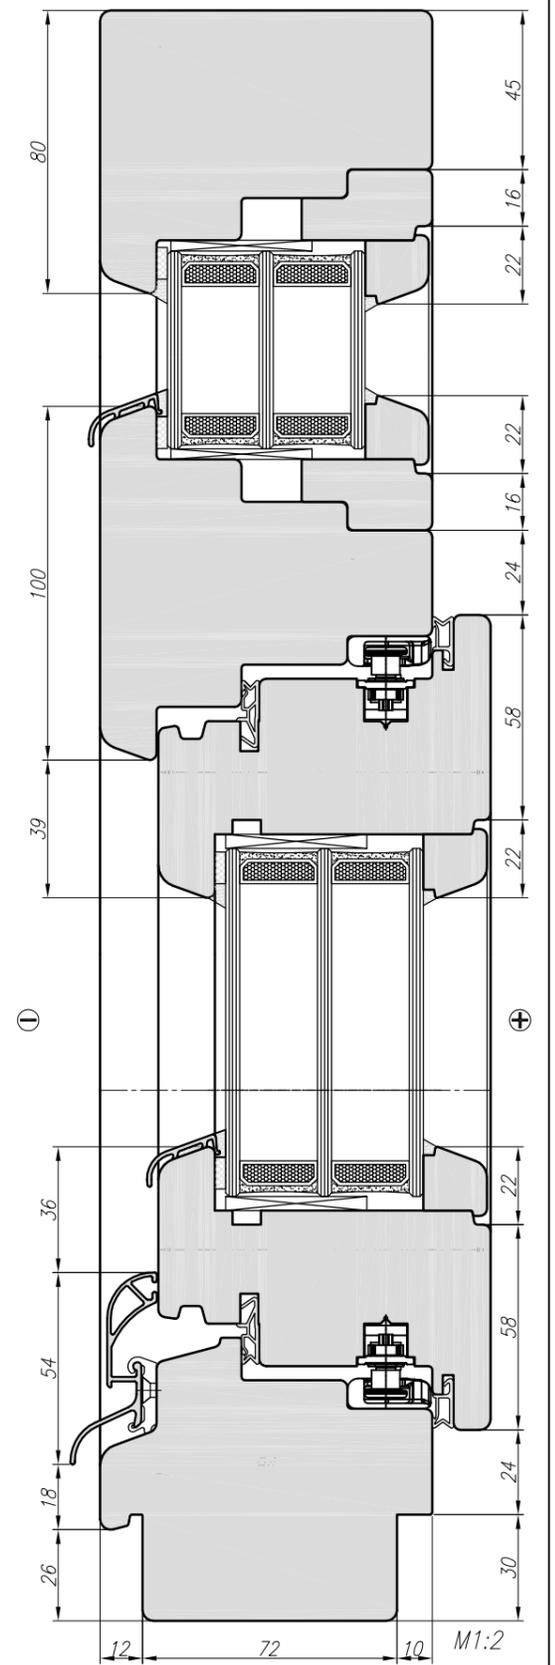


Horizontal cross-section

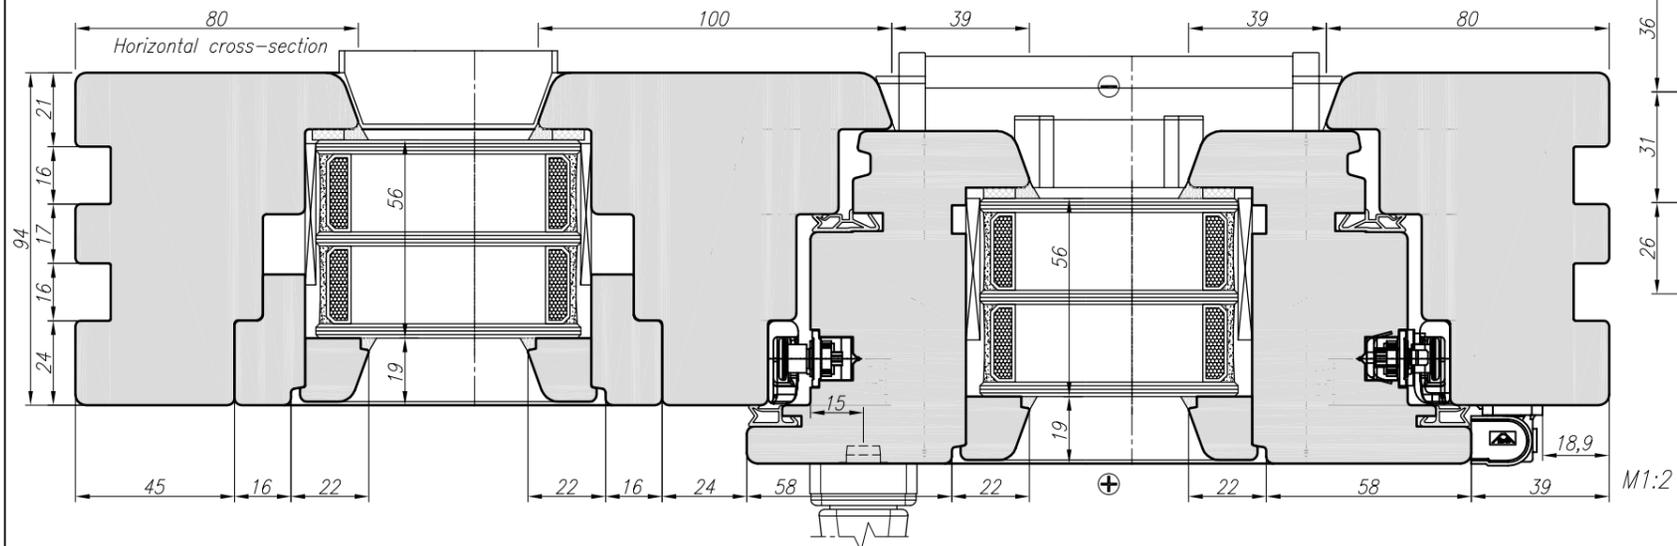



⊖ - outside
⊕ - inside

Braižė V.Steponavičius	UŽSAKYMO NR.:AK4-120		
Data 2025.01.23	Type 21A_R Cross section GAMA G94		
Braižinio Nr.	Mastelis	Lapas 21	Lapų 36
UAB "Langų gama" Beržuonos g.1, LT-02121 Vilnius			

Type 22A_R - view from inside

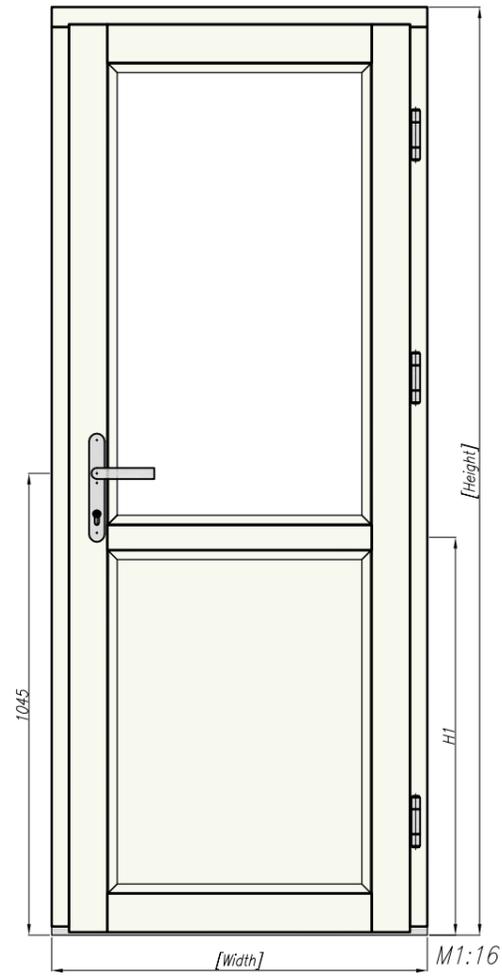


Vertikal cross-section

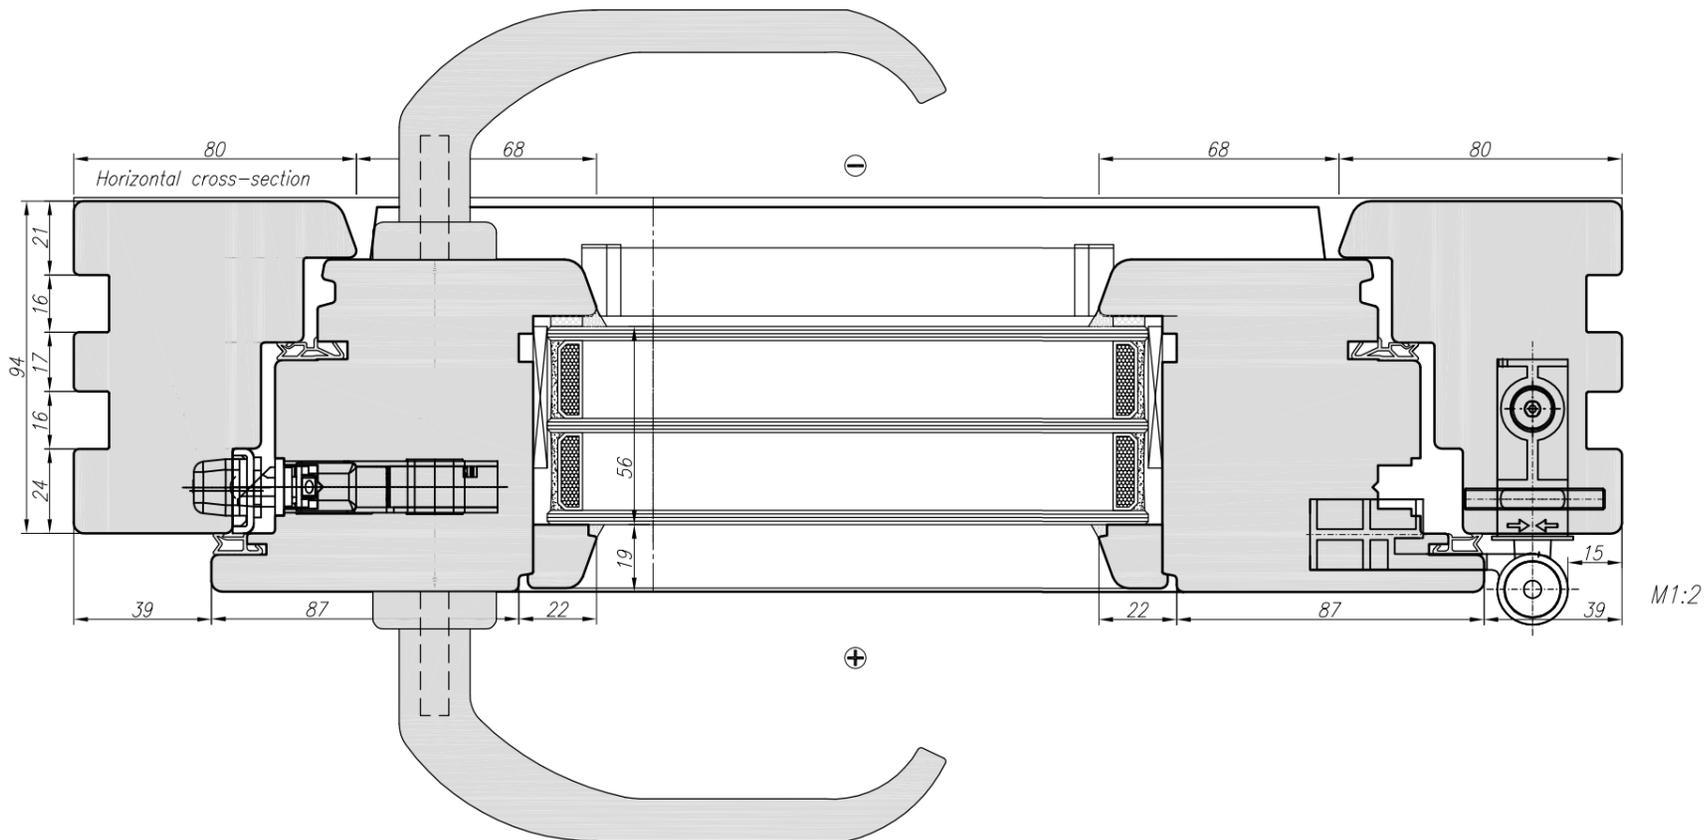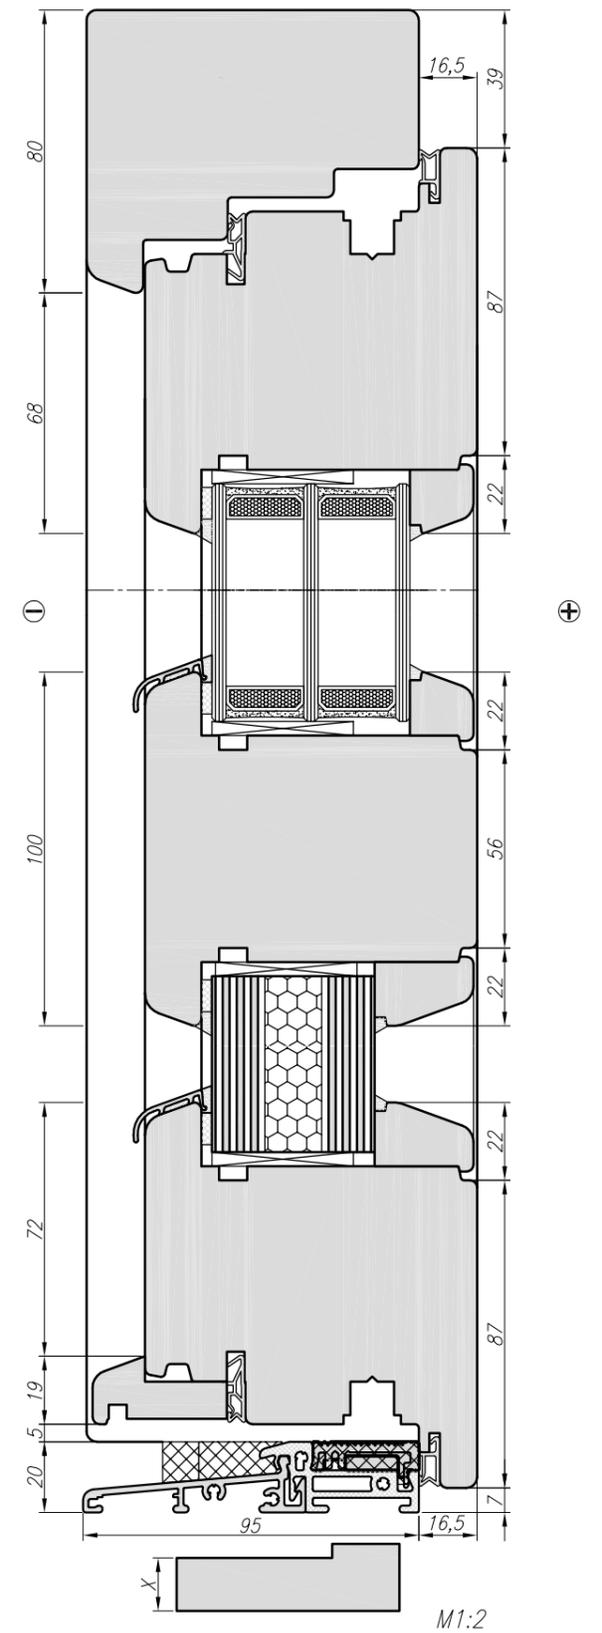


⊖ - outside
⊕ - inside

Braižė V.Steponavičius	UŽSAKYMO NR.:AK4-120		
Data 2025.01.23	Type 22A_R Cross section GAMA G94		
Brėžinio Nr.	Mastelis	Lapas 22	Lapų 36
UAB "Langų gama" Beržuonos g.1, LT-02121 Vilnius			


Type 23A_R – view from inside

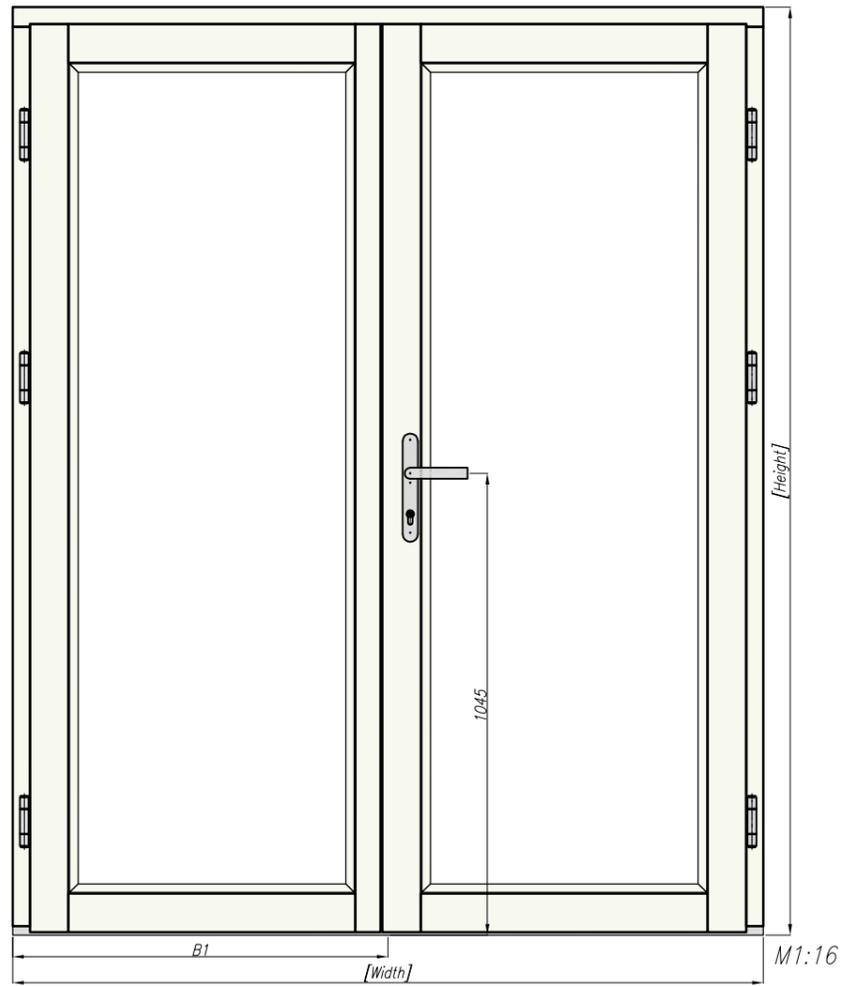

Vertikal cross-section

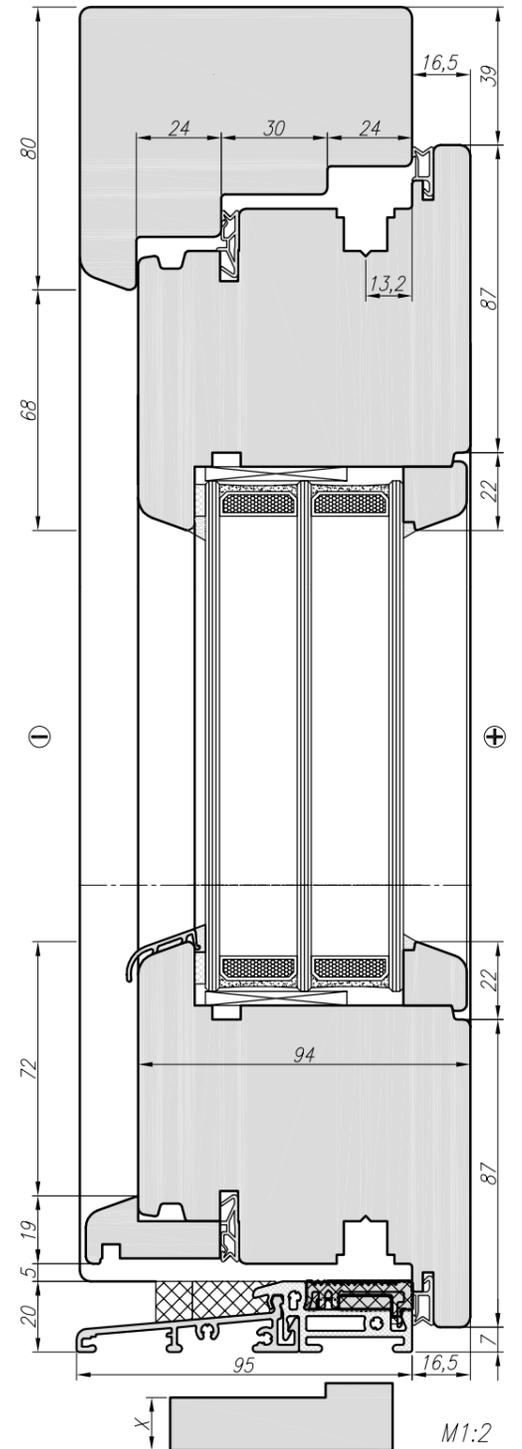



Horizontal cross-section

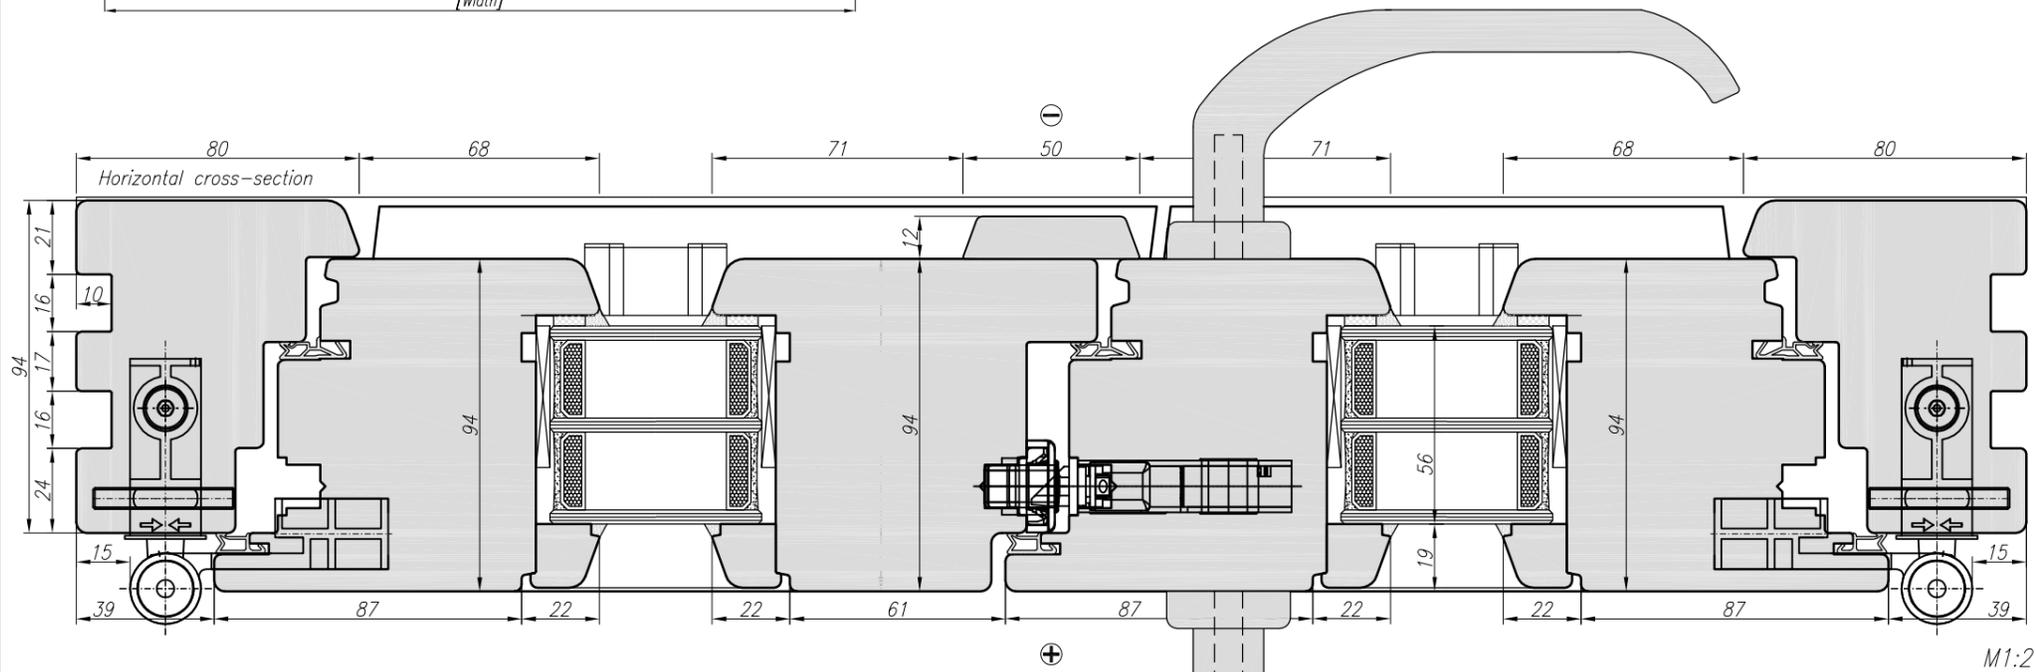

⊖ – outside
⊕ – inside

Braižė V.Steponavičius	UŽSAKYMO NR.:AK4-120		
Data 2025.01.23	Type 23A_R Cross section GAMA G94		
Brėžinio Nr.	Mastelis	Lapas 23	Lapy 36
UAB "Langų gama" Beržuonos g.1, LT-02121 Vilnius			




Type 25A – view from inside

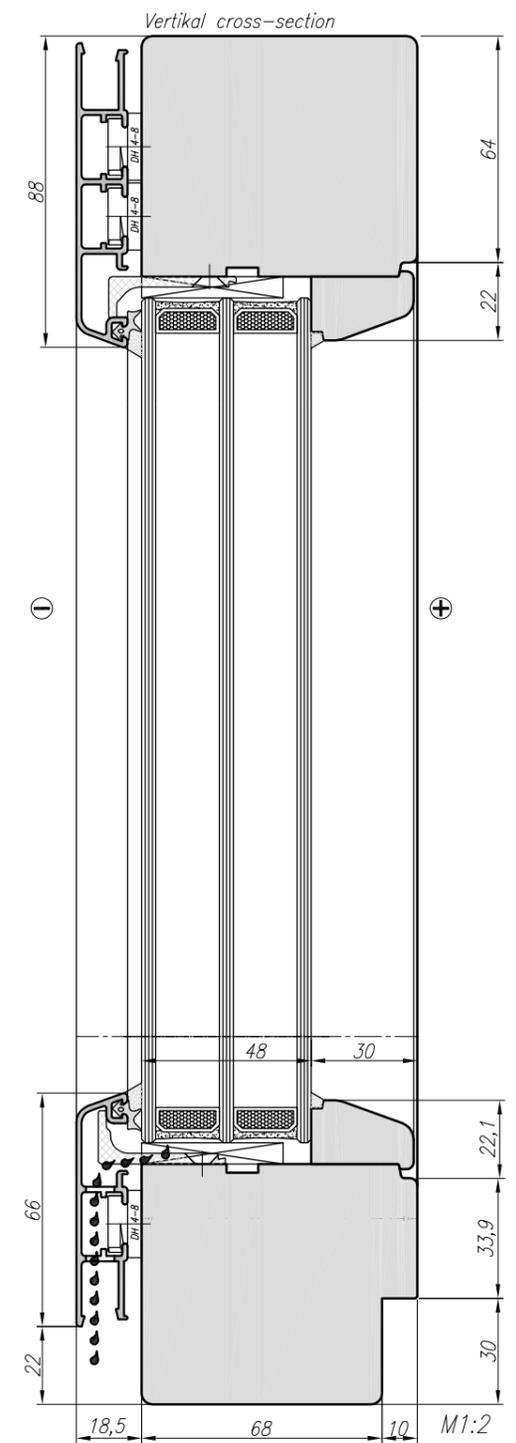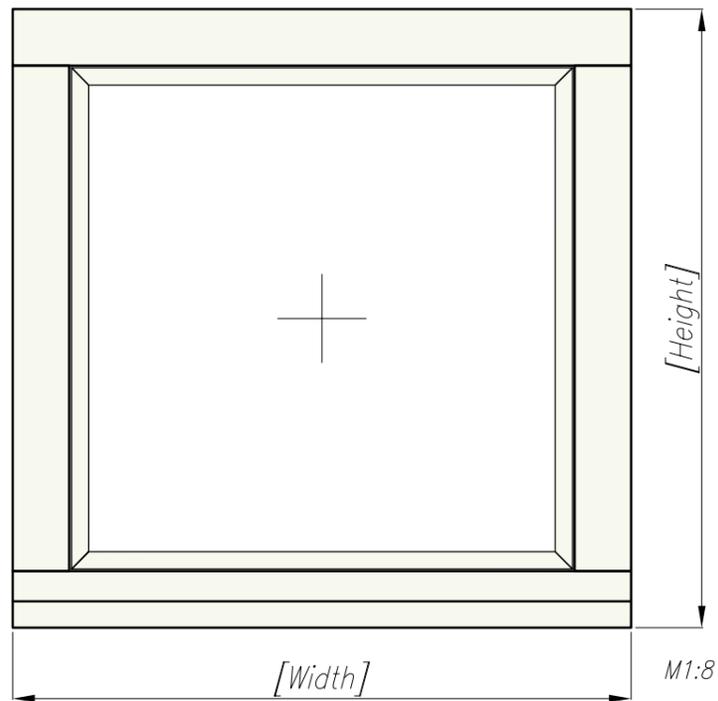

① – outside
⊕ – inside

Braižė V.Steponavičius	UŽSAKYMO NR.:AK4-120		
Data 2025.01.24	Type 25A Cross section GAMA 78 Mira		
Brėžinio Nr.	Mastelis	Lapas 25	Lapų 36
UAB "Langų gama" Beržuonos g.1, LT-02121 Vilnius			



Type 26A – view from inside

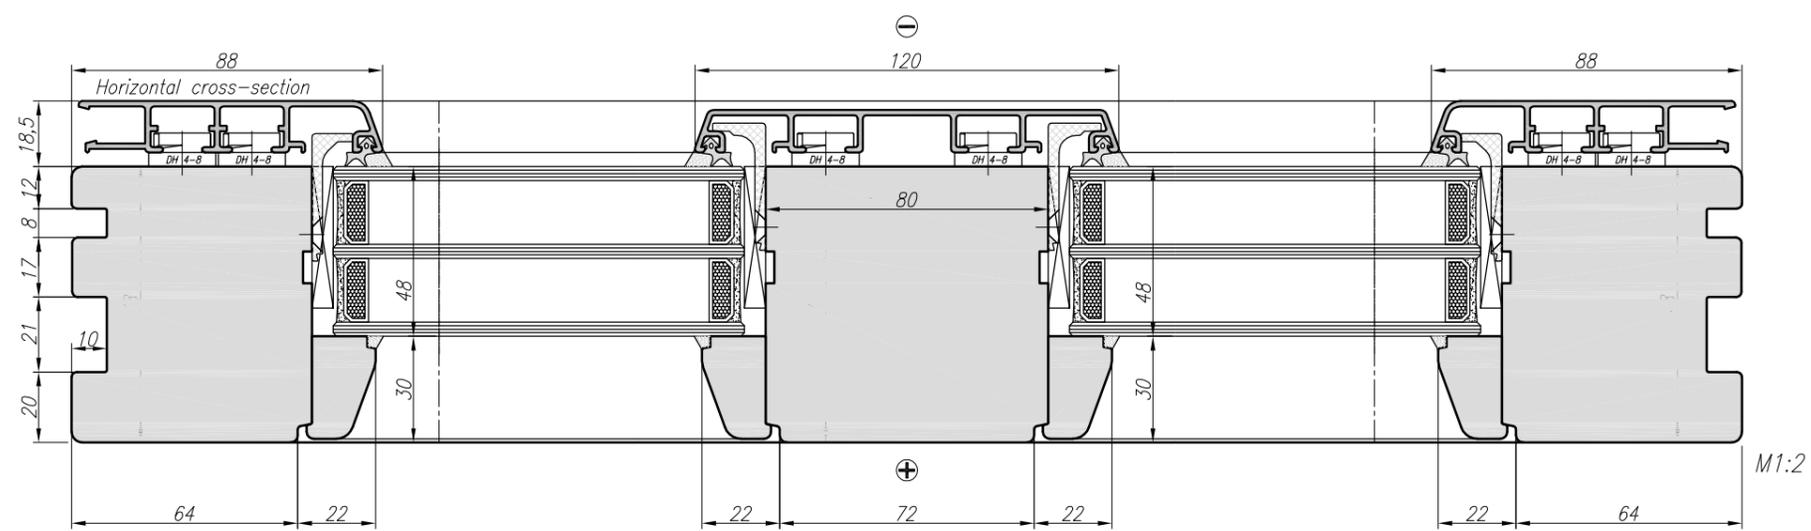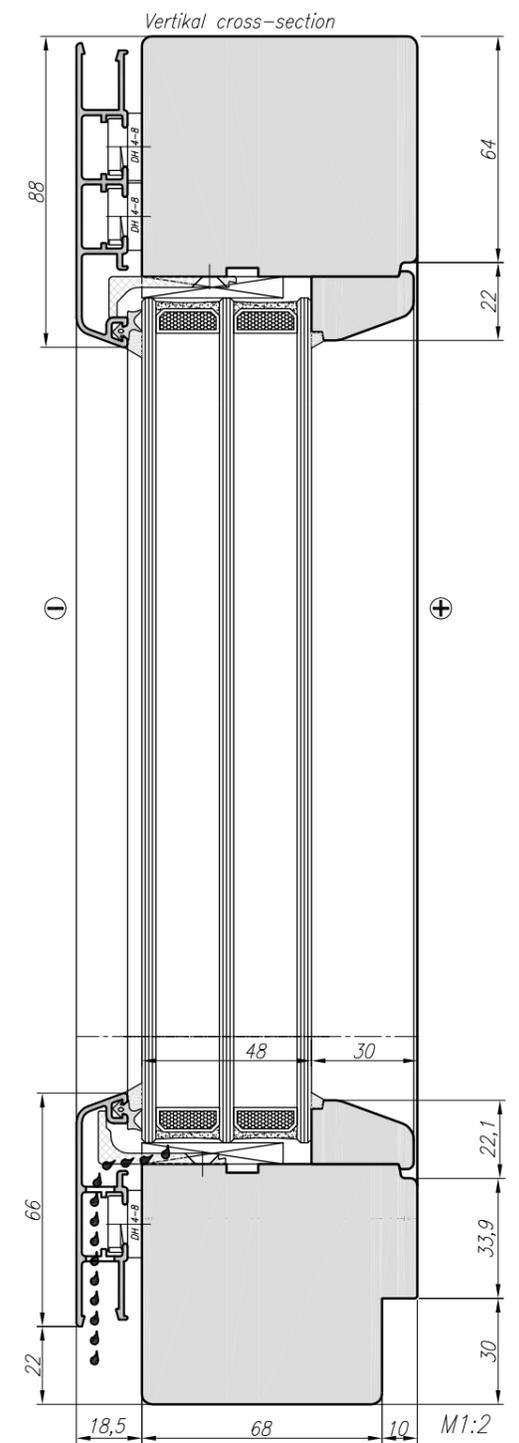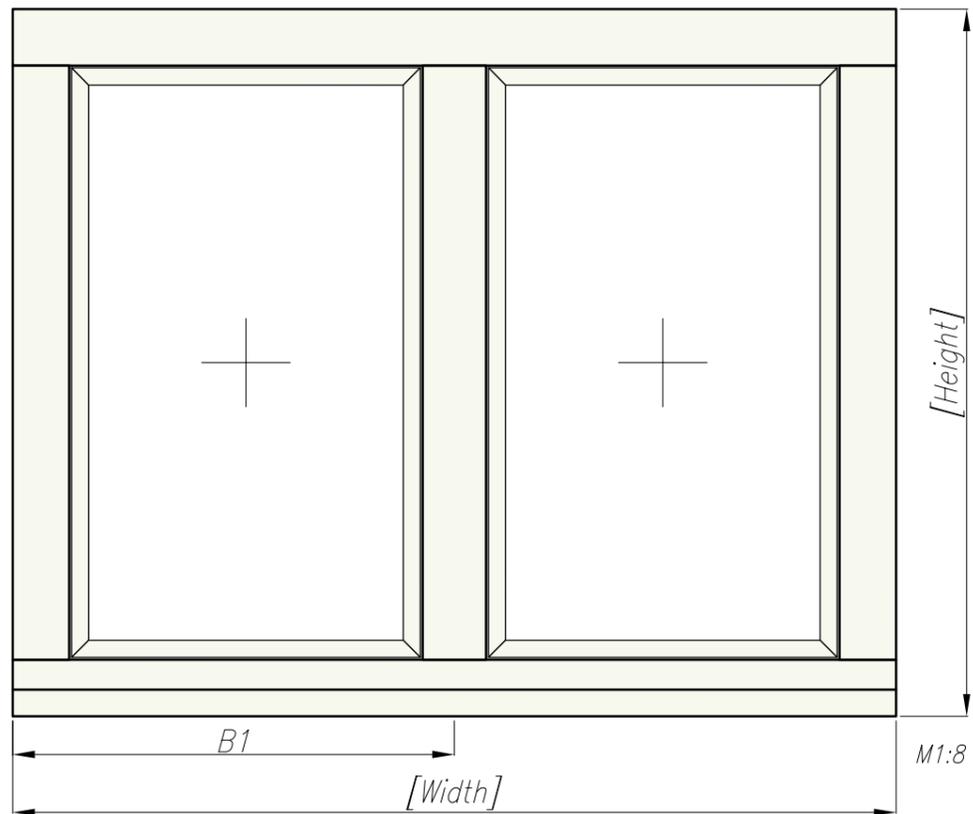

⊖ – outside
⊕ – inside

Braižė V.Steponavičius	UŽSAKYMO NR.:AK4-120		
Data 2025.01.24	Type 26A Cross section GAMA 78 Mira		
Brėžinio Nr.	Mastelis	Lapas 26	Lapy 36
UAB "Langų gama" Beržuonos g.1, LT-02121 Vilnius			




Type 27A_L – view from inside

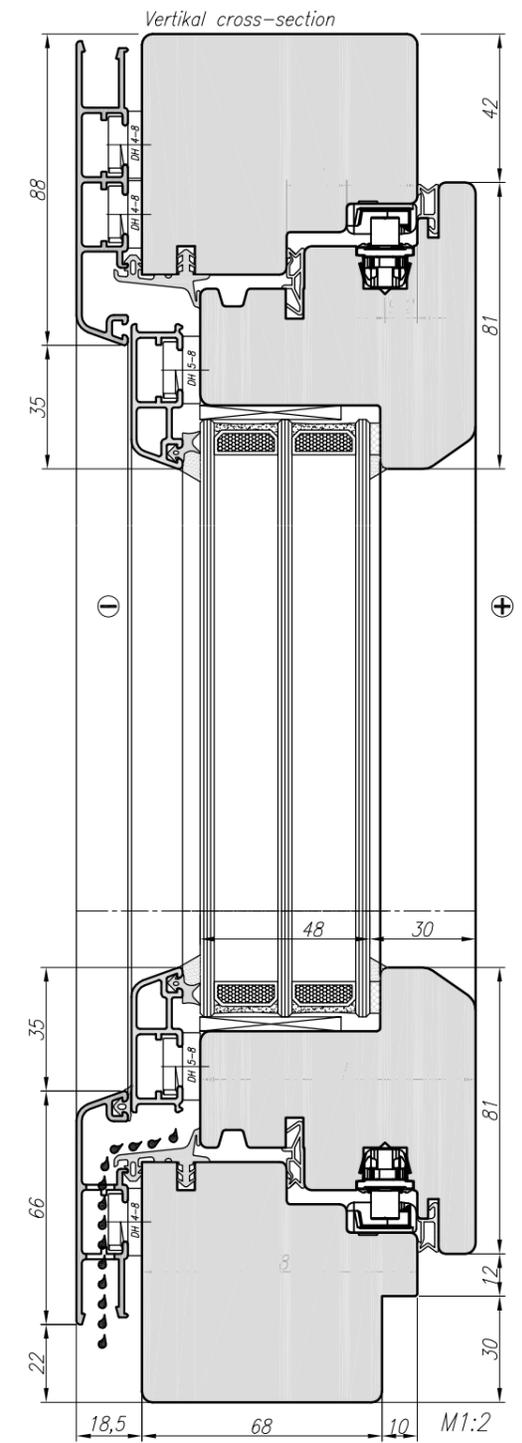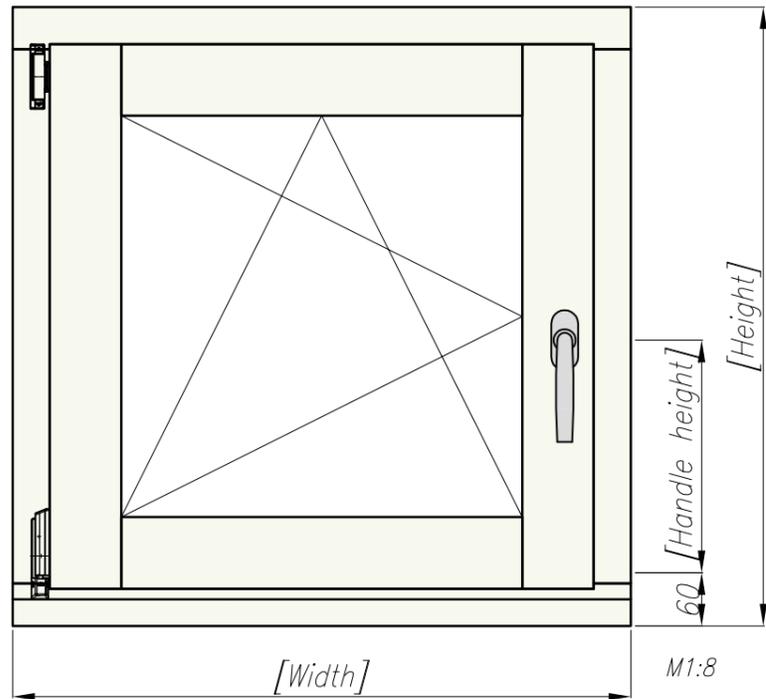

⊖ – outside
⊕ – inside

Braižė V.Steponavičius	UŽSAKYMO NR.:AK4-120		
Data 2025.01.24	Type 27A_L Cross section GAMA 78 Mira		
Brėžinio Nr.	Mastelis	Lapas 27	Lapy 36
UAB "Langų gama" Beržuonos g.1, LT-02121 Vilnius			





Type 28A_R - view from inside

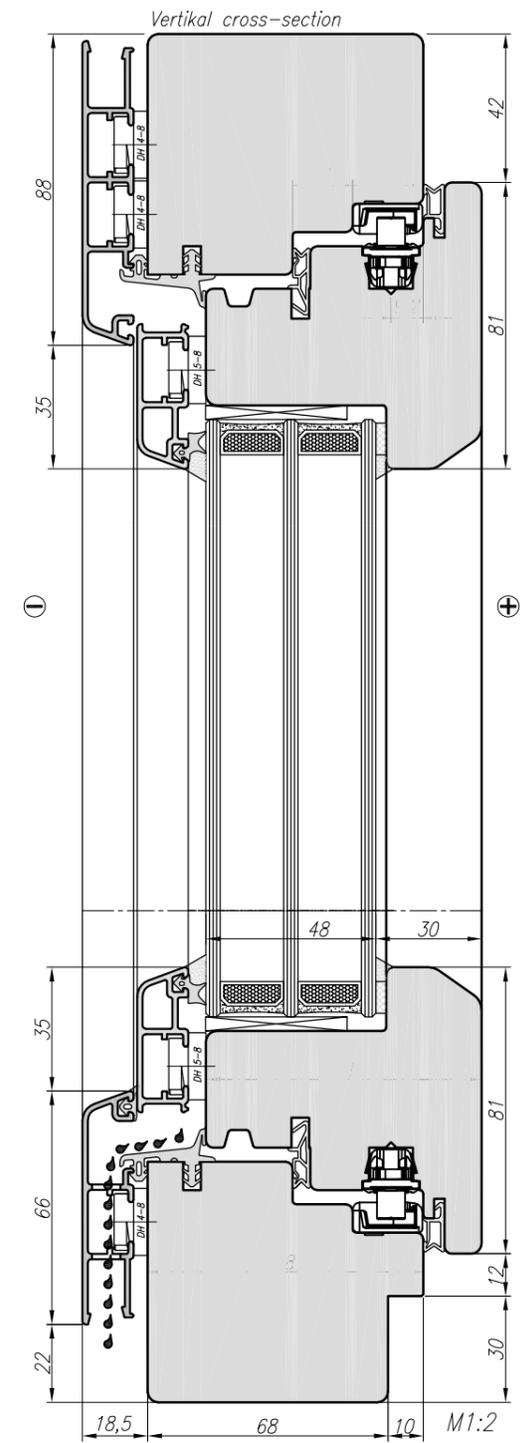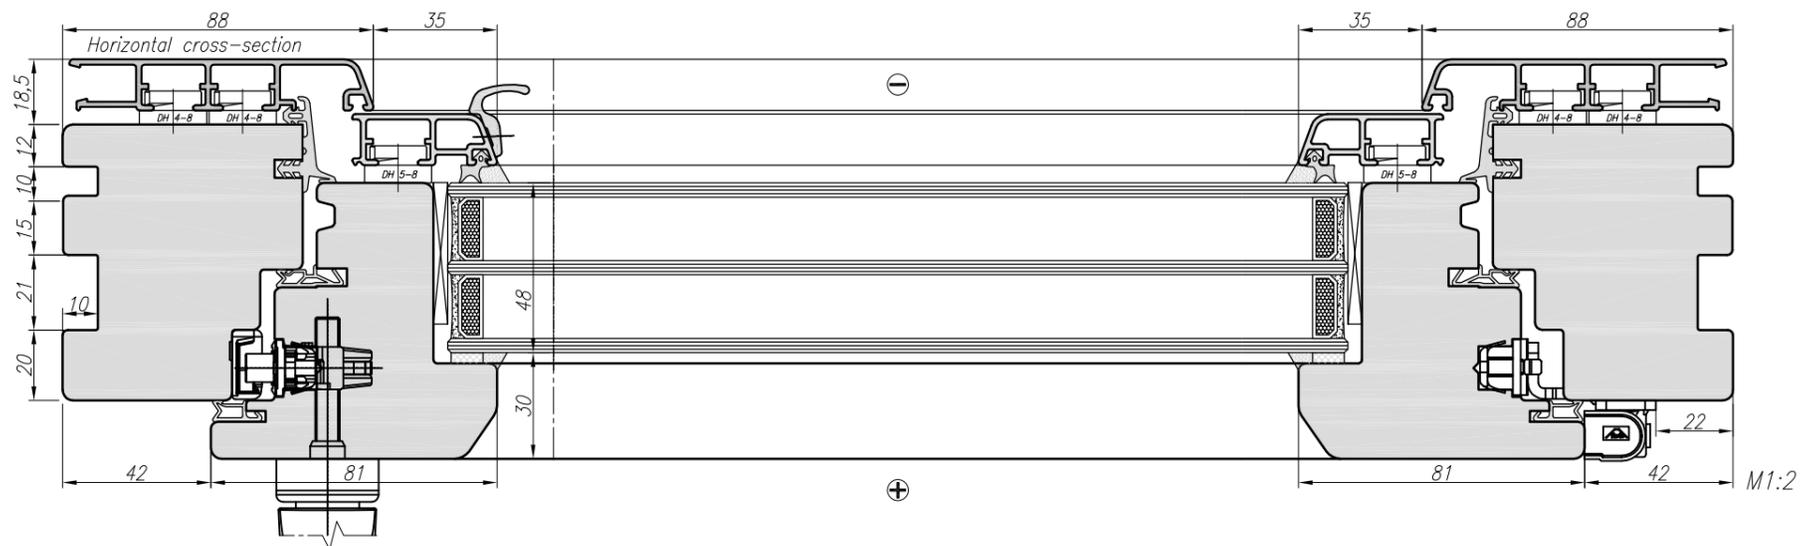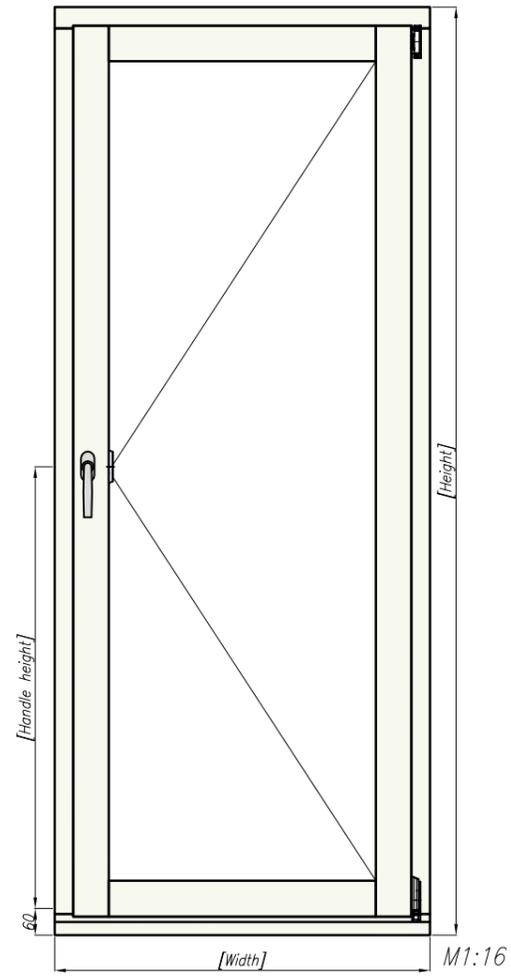

① - outside
⊕ - inside

Braižė V.Steponavičius	UŽSAKYMO NR.:AK4-120		
Data 2025.01.24	Type 28A_R Cross section GAMA 78 Mira		
Brėžinio Nr.	Mastelis	Lapas 28	Lapy 36
UAB "Langų gama" Beržuonos g.1, LT-02121 Vilnius			




Type 29A_R – view from inside

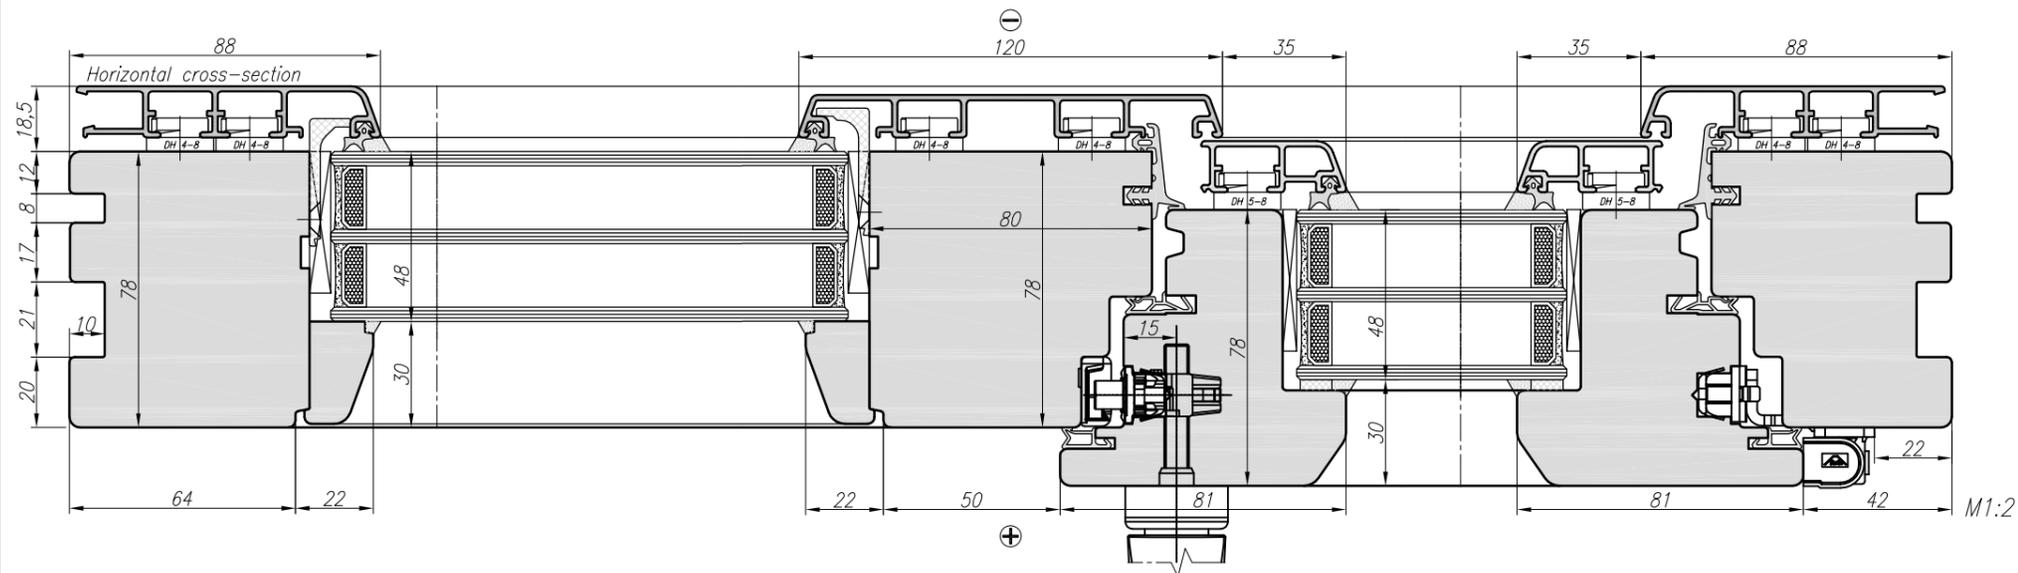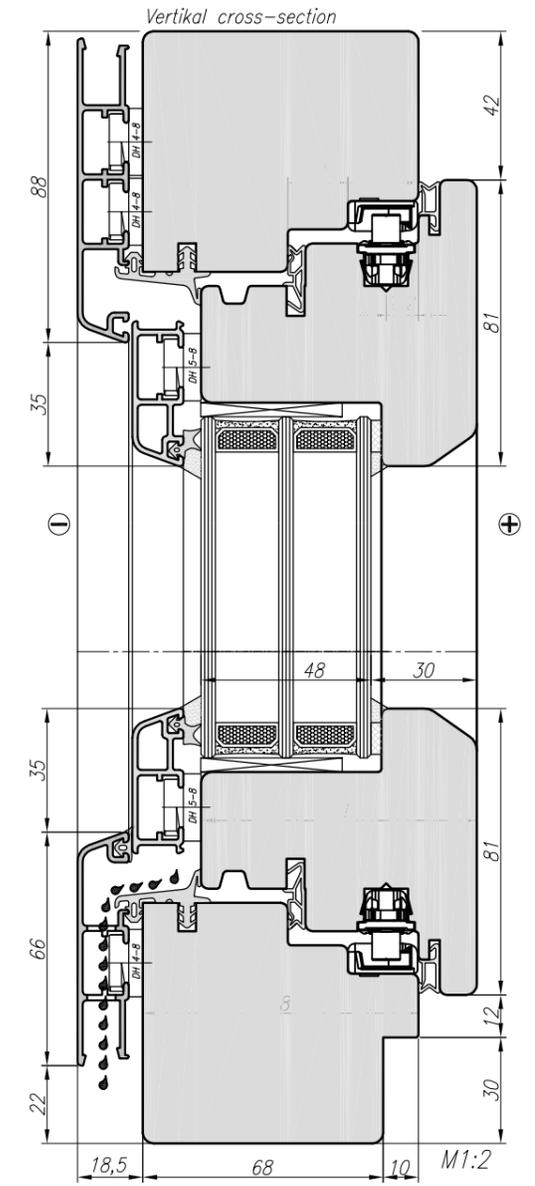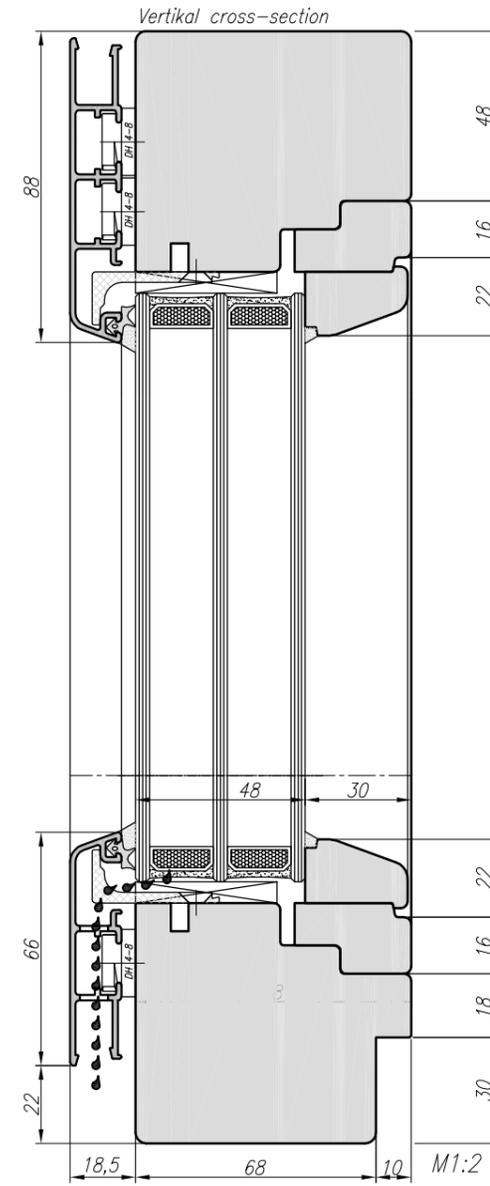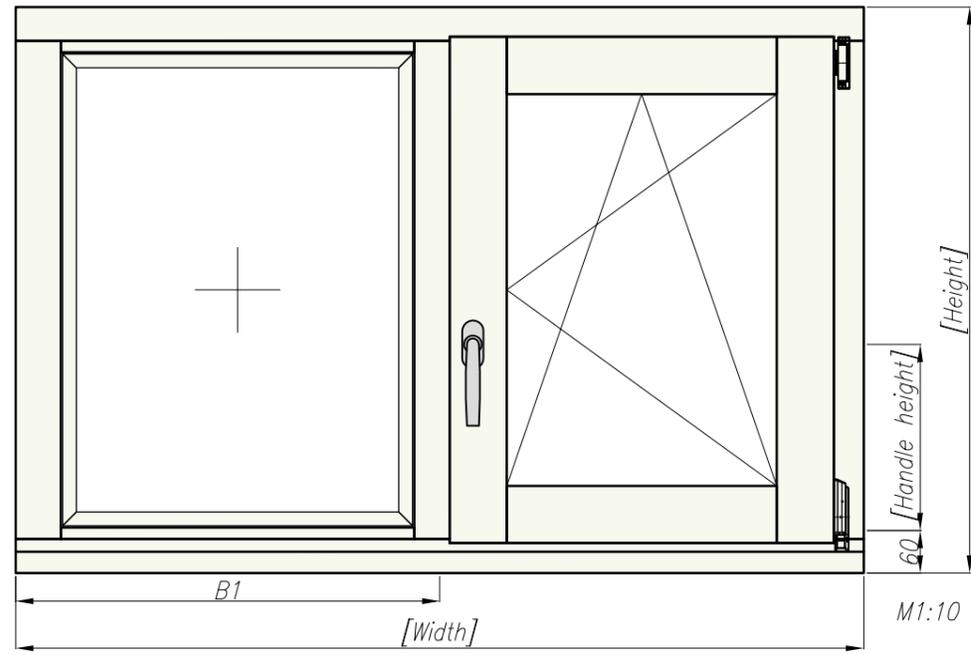

⊖ – outside
⊕ – inside

Braižė V.Steponavičius	UŽSAKYMO NR.:AK4-120		
Data 2025.01.24	Type 29A_R Cross section GAMA 78 Mira		
Brėžinio Nr.	Mastelis	Lapas 29	Lapų 36
UAB "Langų gama" Beržuonos g.1, LT-02121 Vilnius			





Type 30A – view from inside

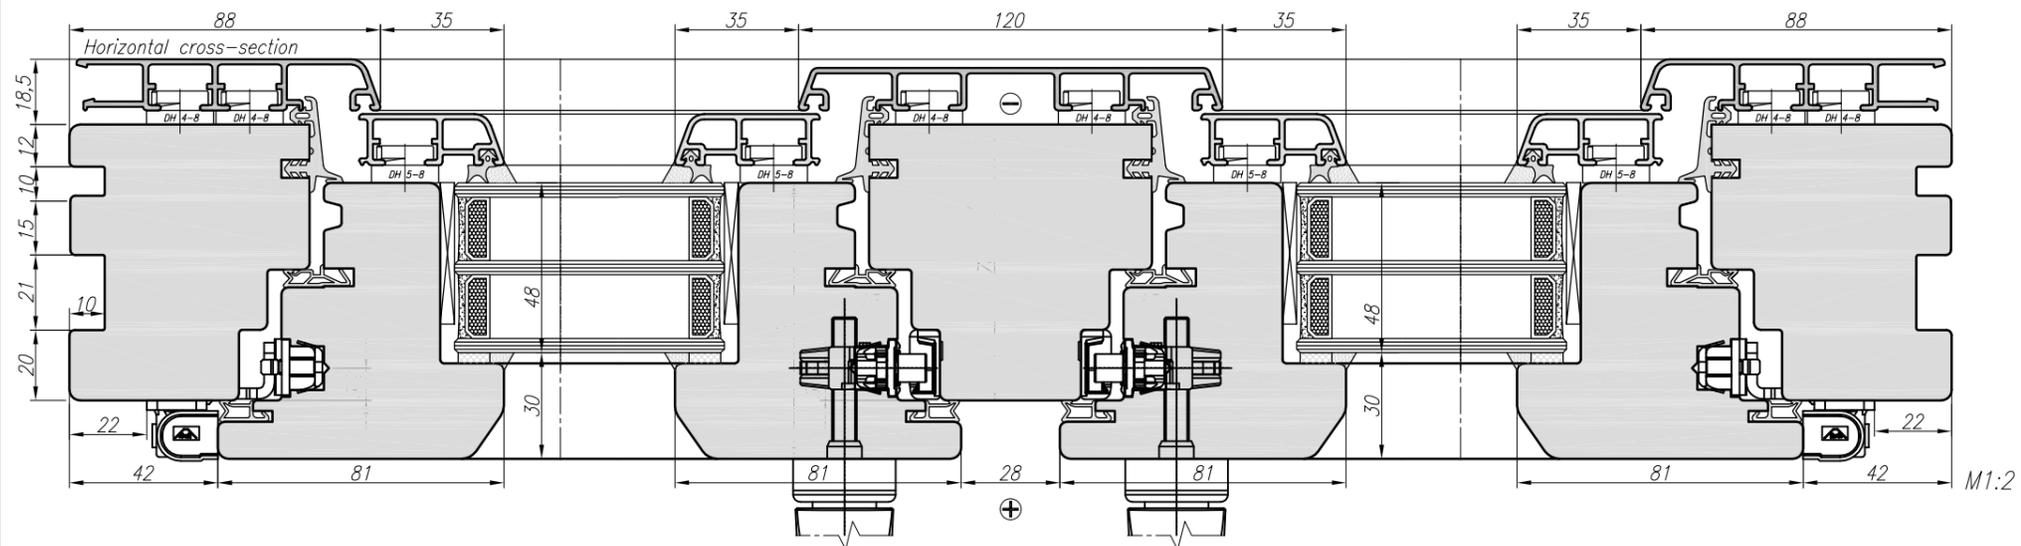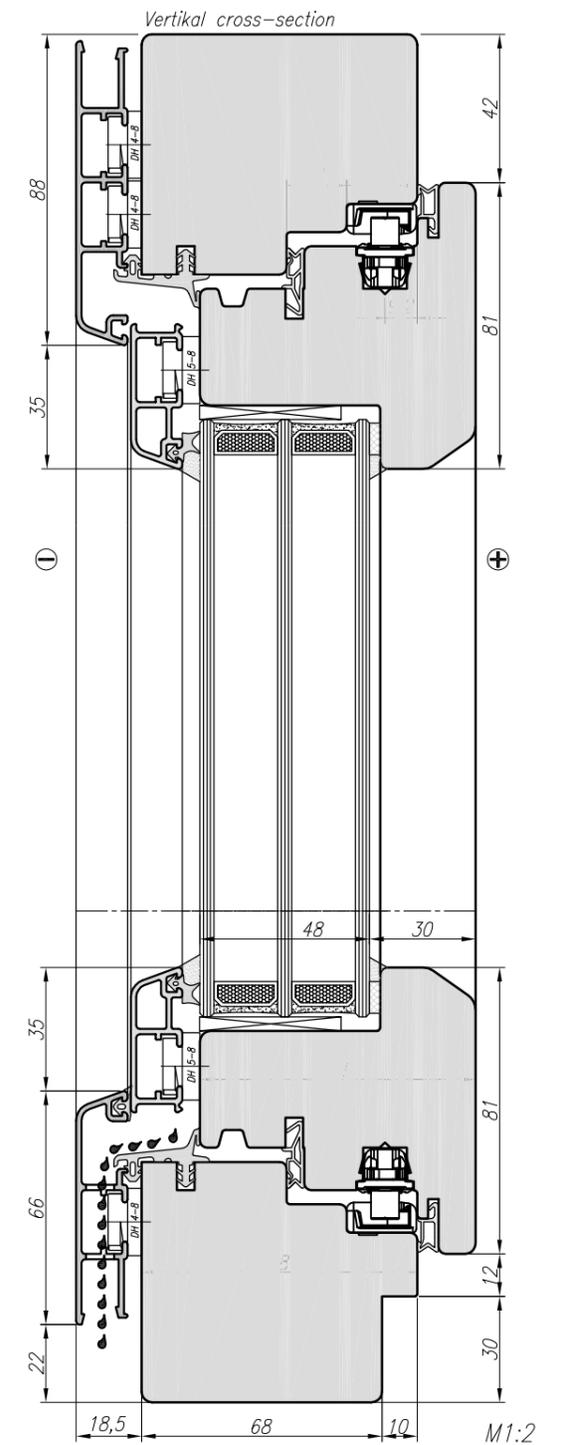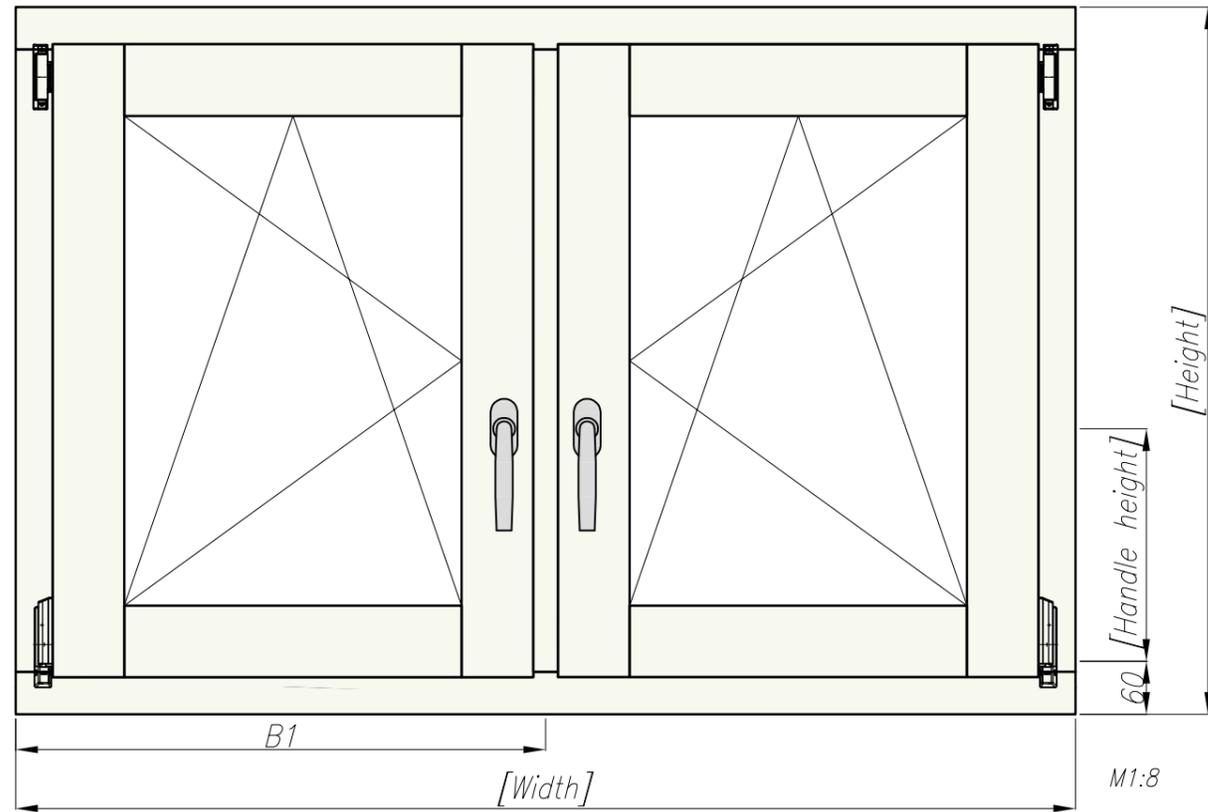

⊖ – outside
⊕ – inside

Braižė V.Steponavičius	UŽSAKYMO NR.:AK4-120		
Data 2025.01.24	Type 30A Cross section GAMA 78 Mira		
Brėžinio Nr.	Mastelis	Lapas 30	Lapy 36
UAB "Langų gama" Beržuonos g.1, LT-02121 Vilnius			





Type 31A_L – view from inside

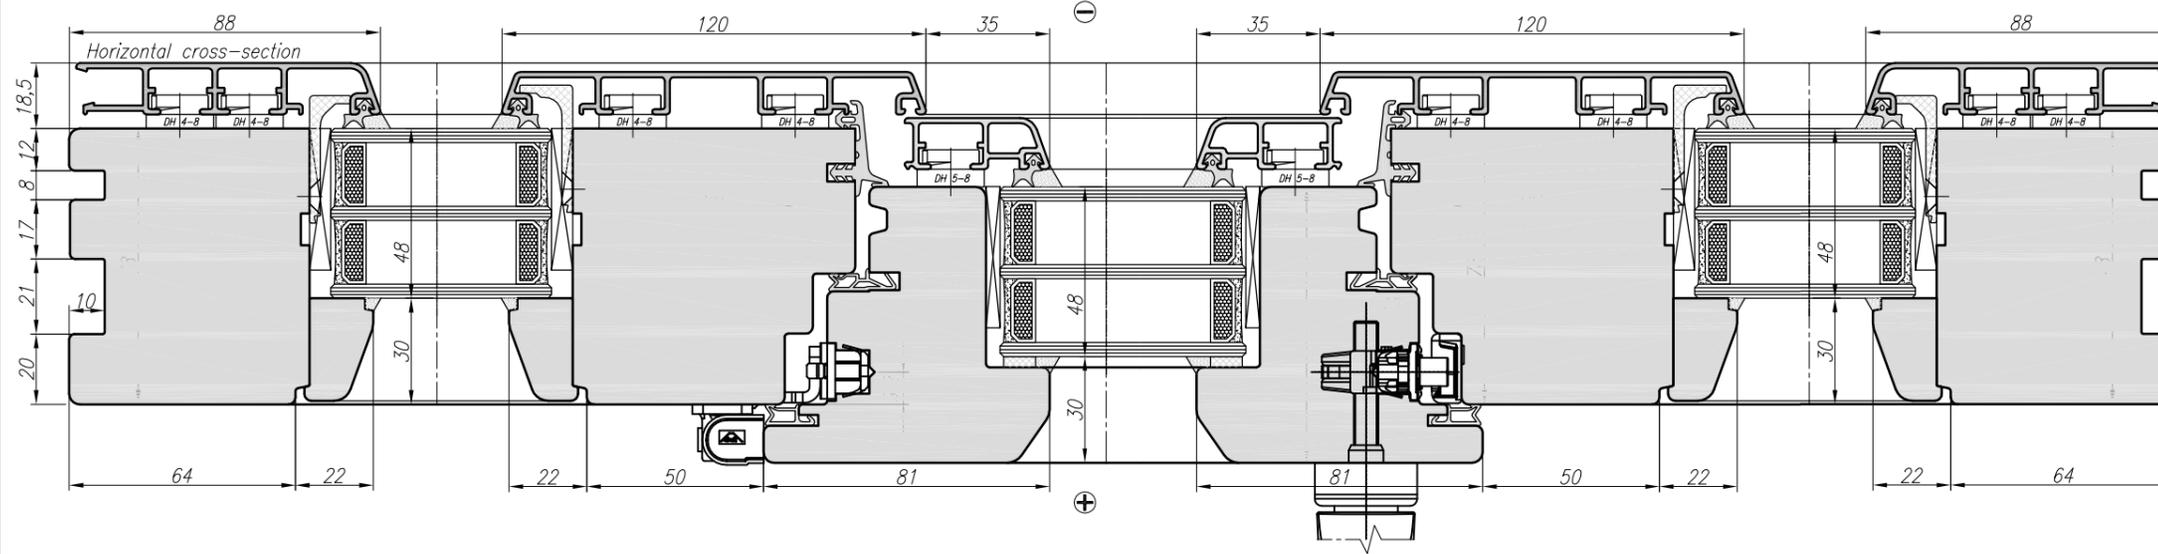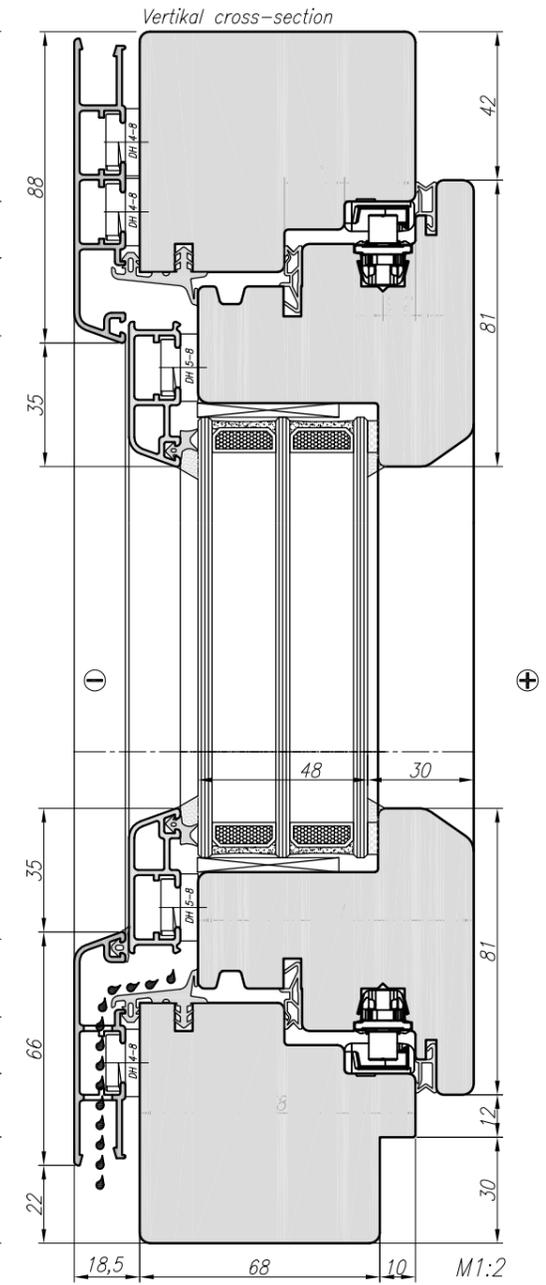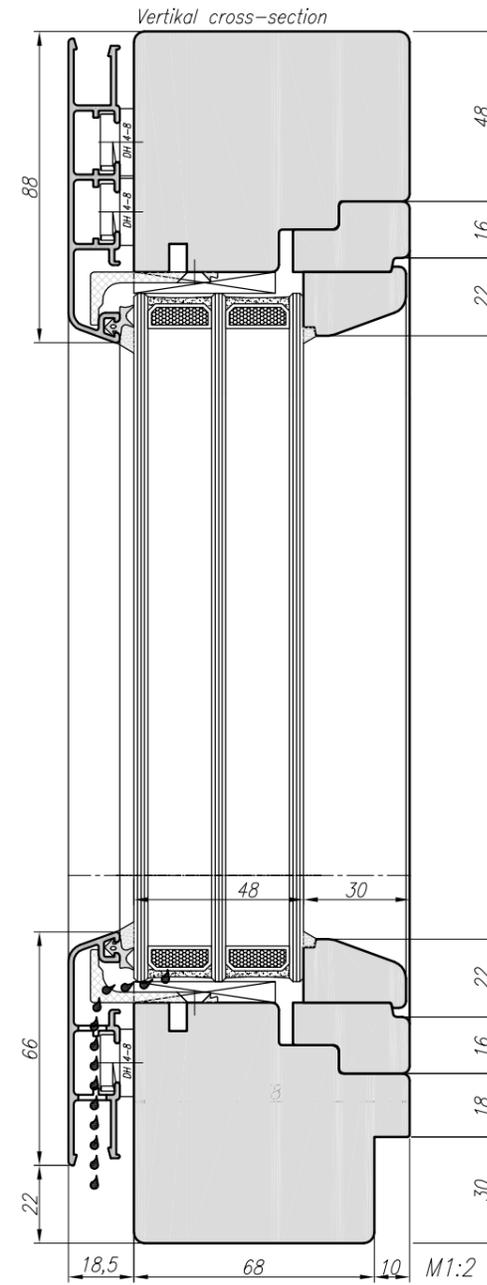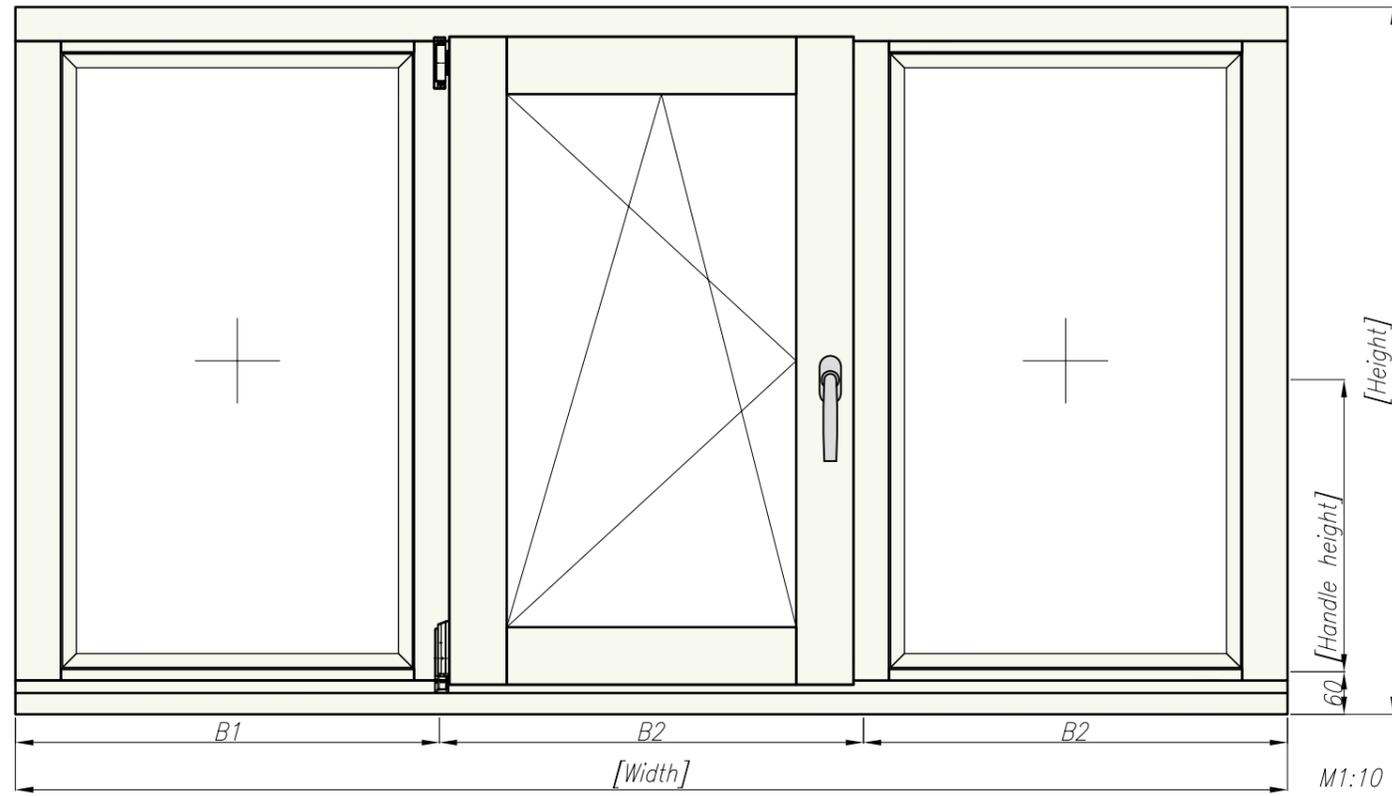

⊖ – outside
⊕ – inside

Braižė V.Steponavičius	UŽSAKYMO NR.:AK4-120		
Data 2025.01.24	Type 31A_L Cross section GAMA 78 Mira		
Brėžinio Nr.	Mastelis	Lapas 31	Lapy 36
UAB "Langų gama" Beržuonos g.1, LT-02121 Vilnius			





Type 32A – view from inside

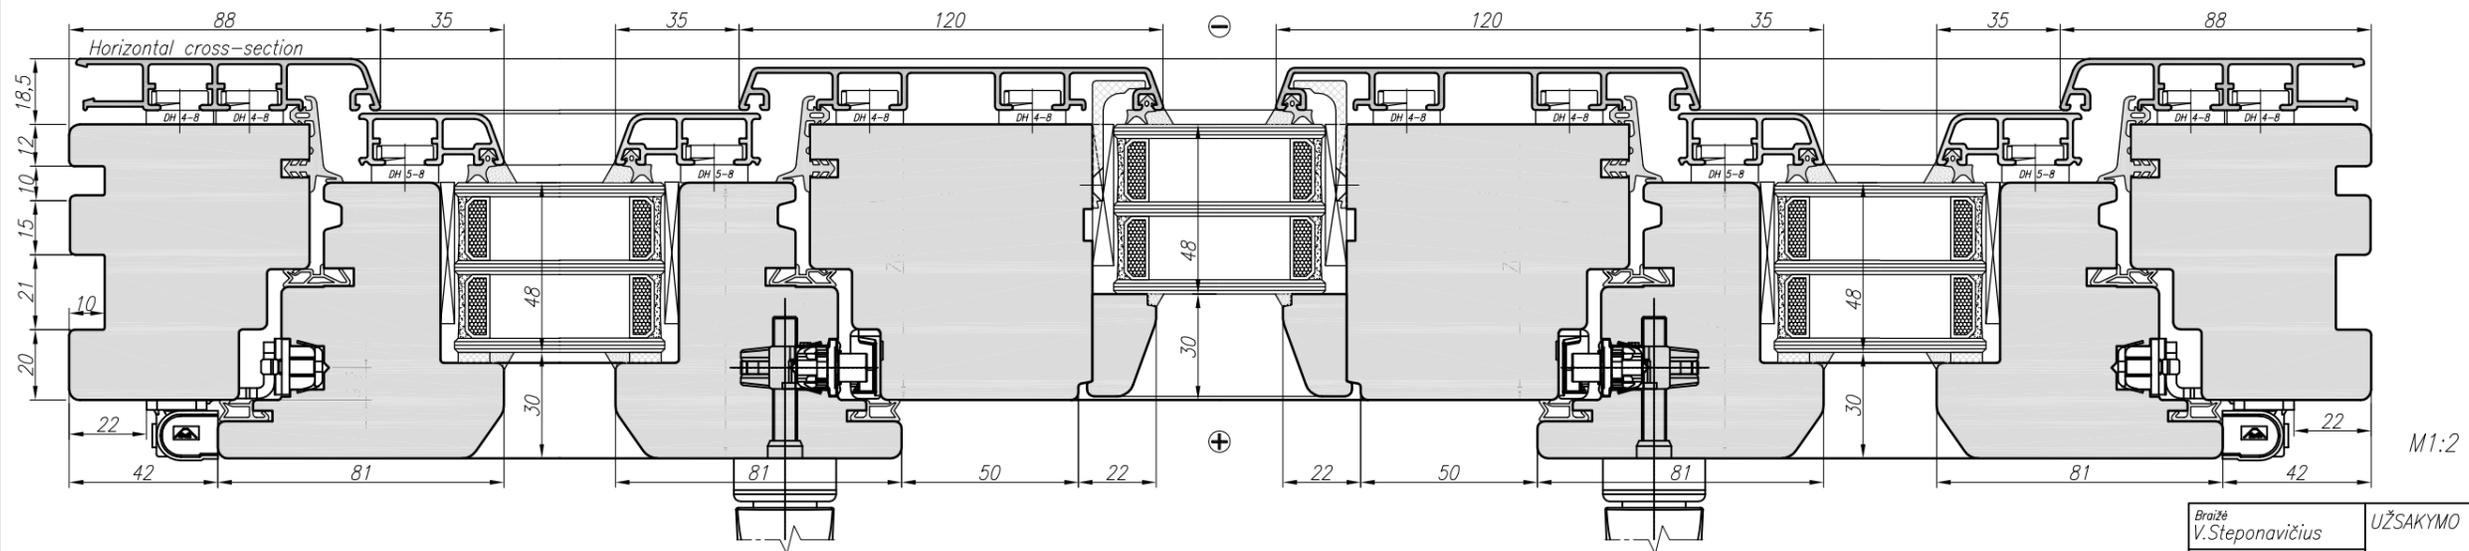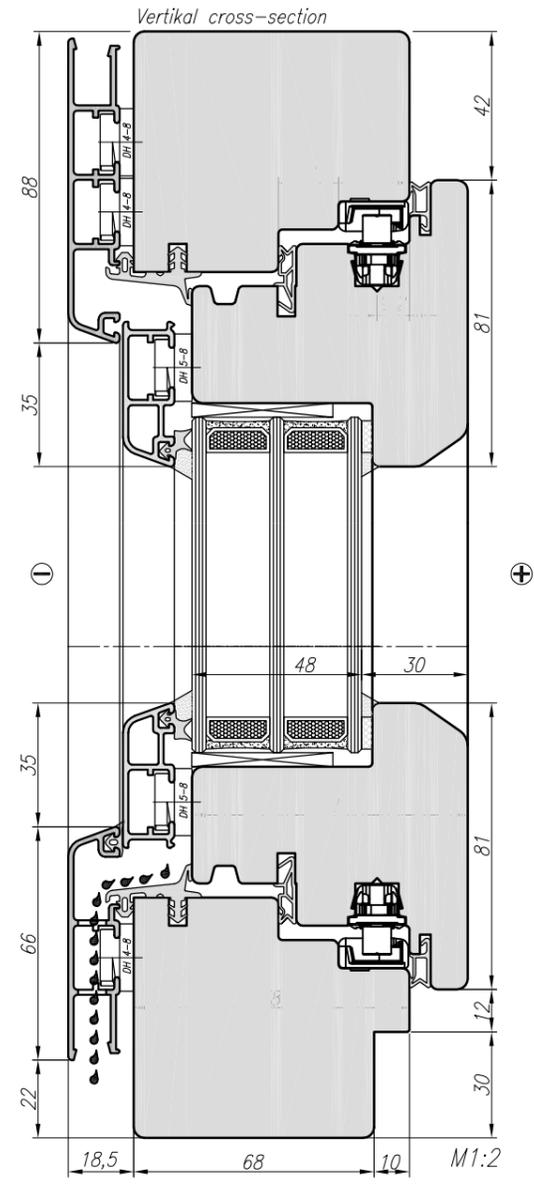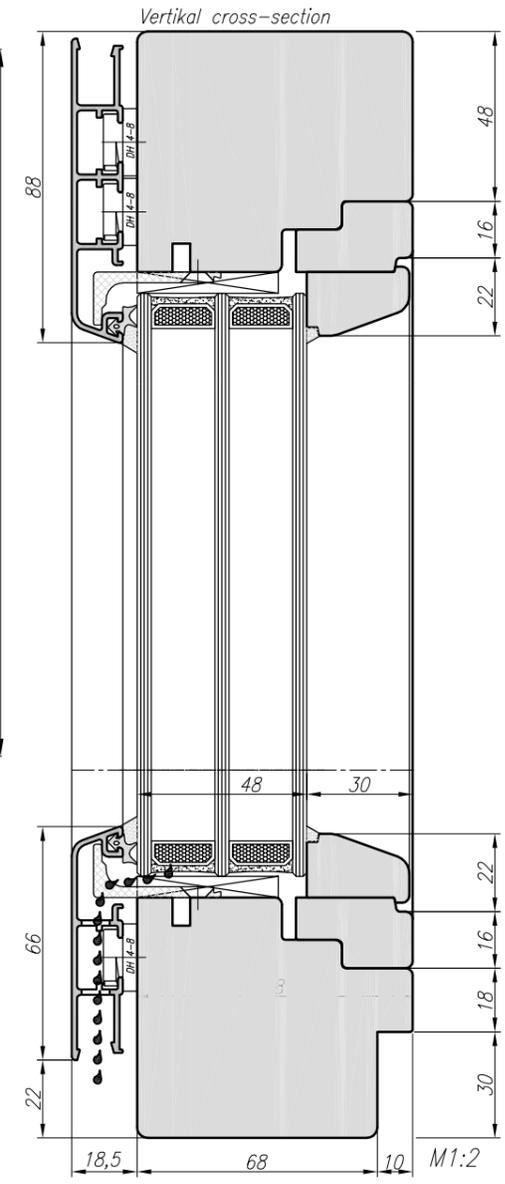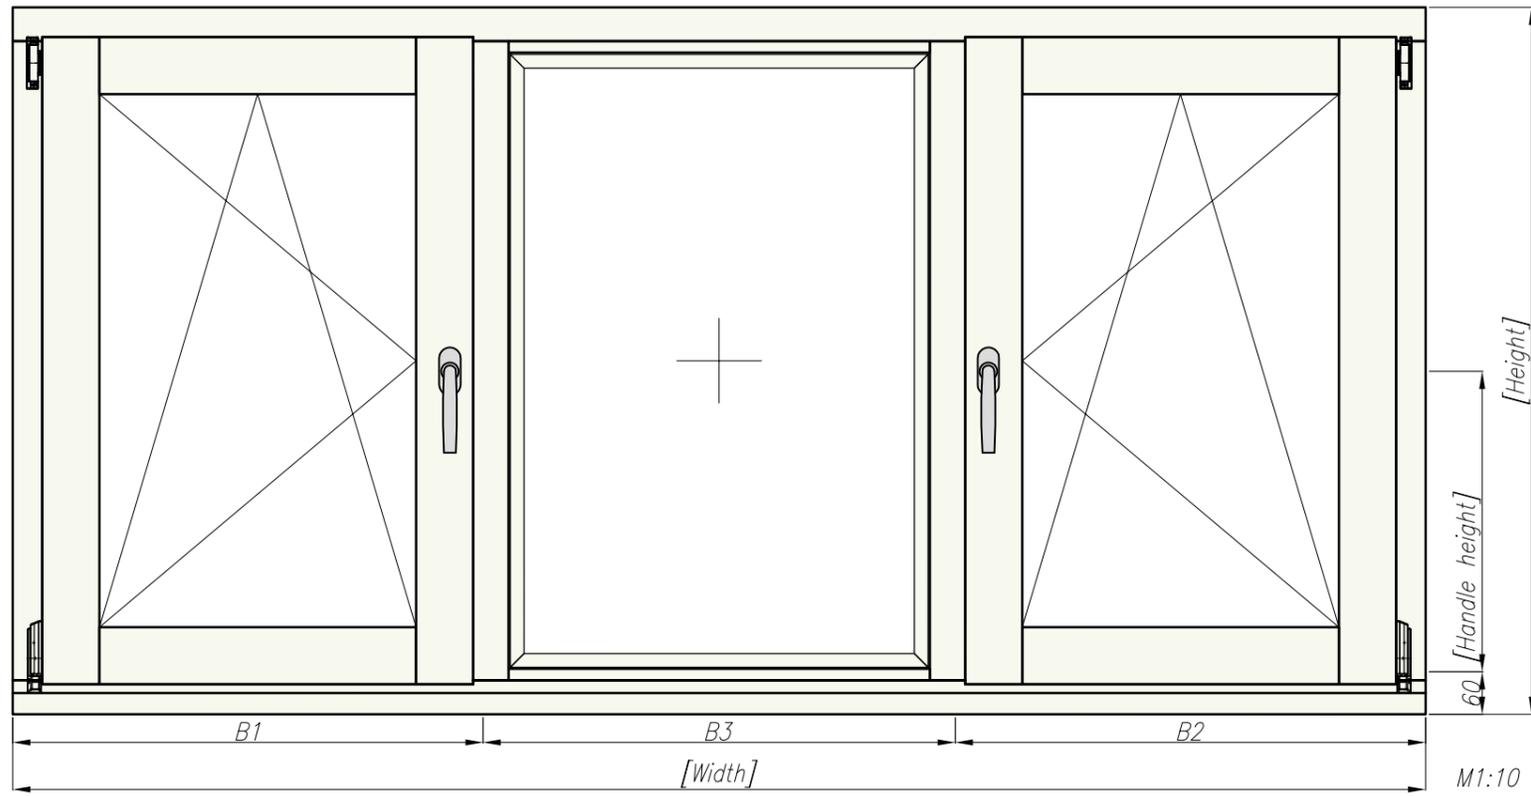

Braižė V.Steponavičius	UŽSAKYMO NR.:AK4-120		
Data 2025.01.24	Type 32A Cross section GAMA 78 Mira		
Brėžinio Nr.	Mastelis	Lapas 32	Lapy 36
UAB "Langų gama" Beržuonos g.1, LT-02121 Vilnius			

⊖ – outside
⊕ – inside




Type 33A_R - view from inside

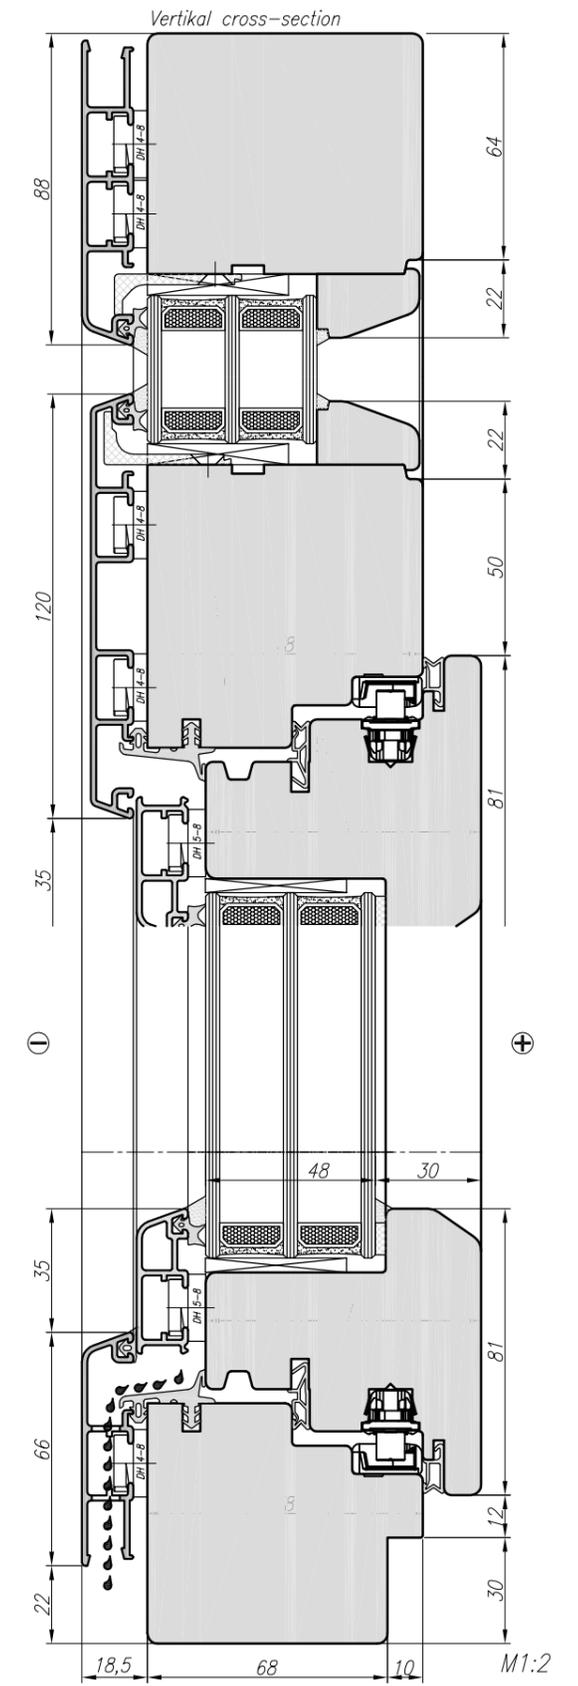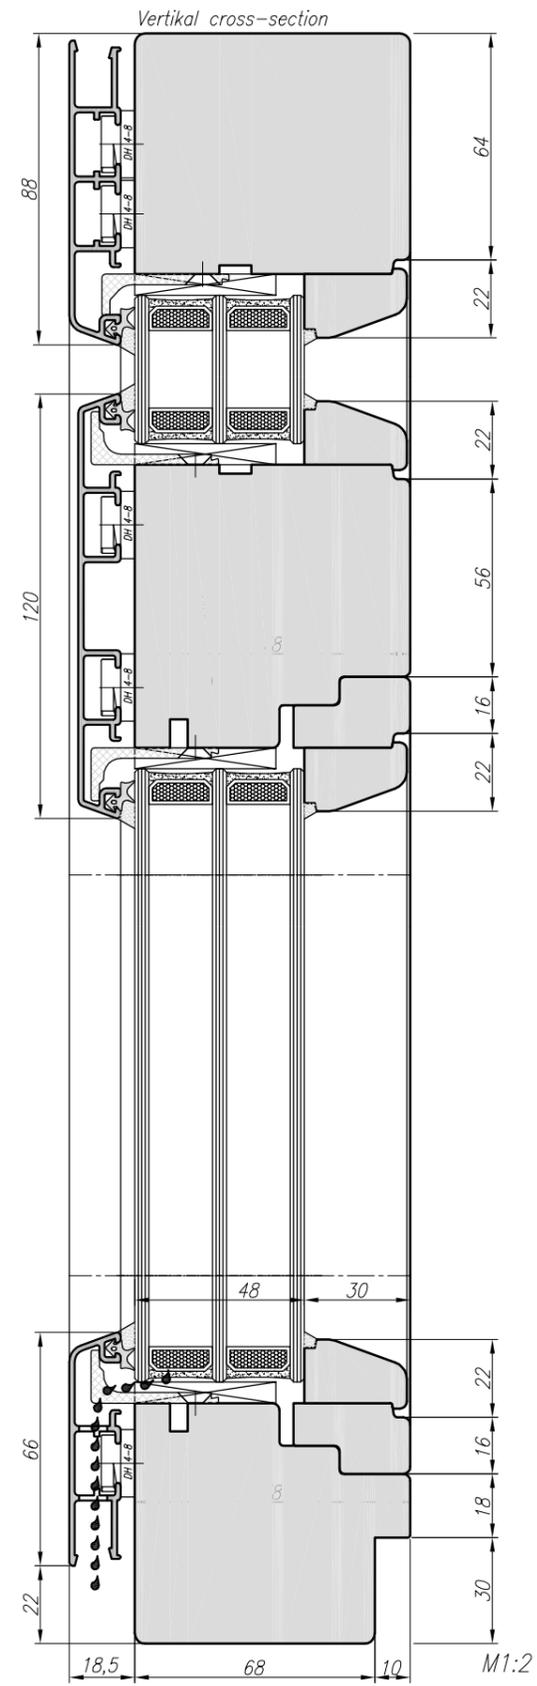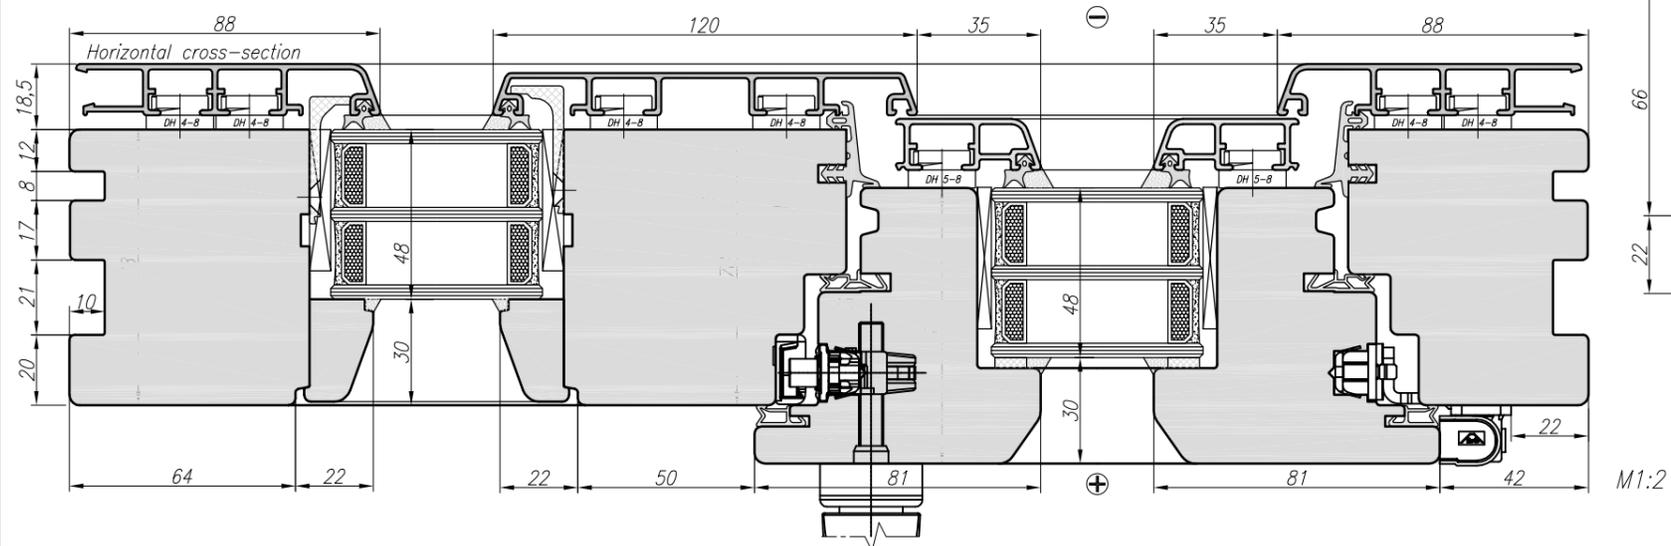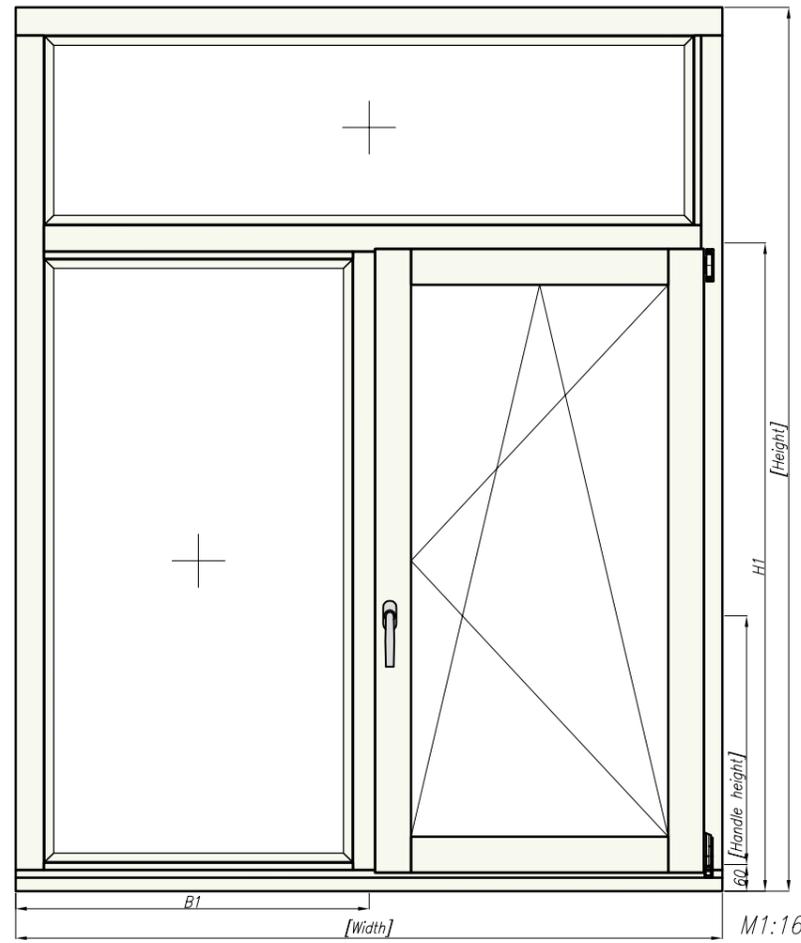

⊖ - outside
⊕ - inside

Braižė V.Steponavičius	UŽSAKYMO NR.:AK4-120		
Data 2025.01.24	Type 33A_R Cross section GAMA 78 Mira		
Brėžinio Nr.	Mastelis	Lapas 33	Lapų 36
UAB "Langų gama" Beržuonos g.1, LT-02121 Vilnius			


Type 34A_R - view from inside

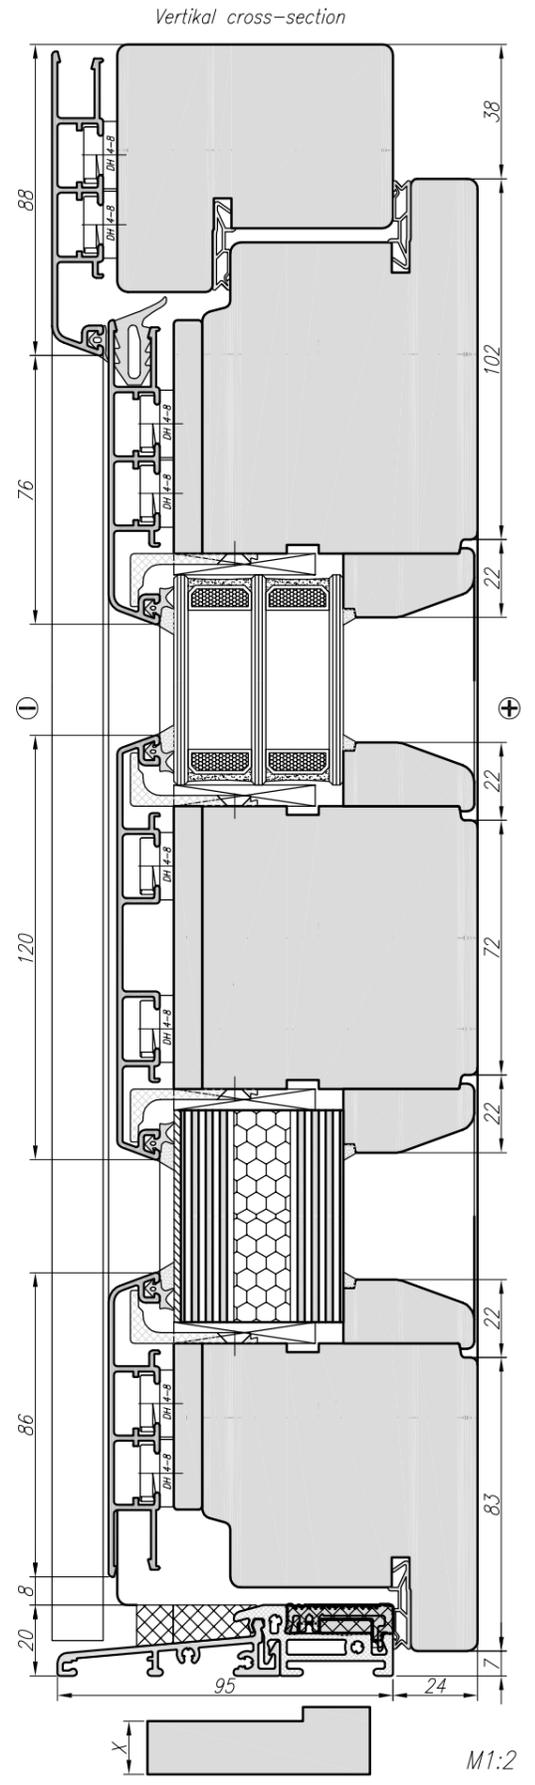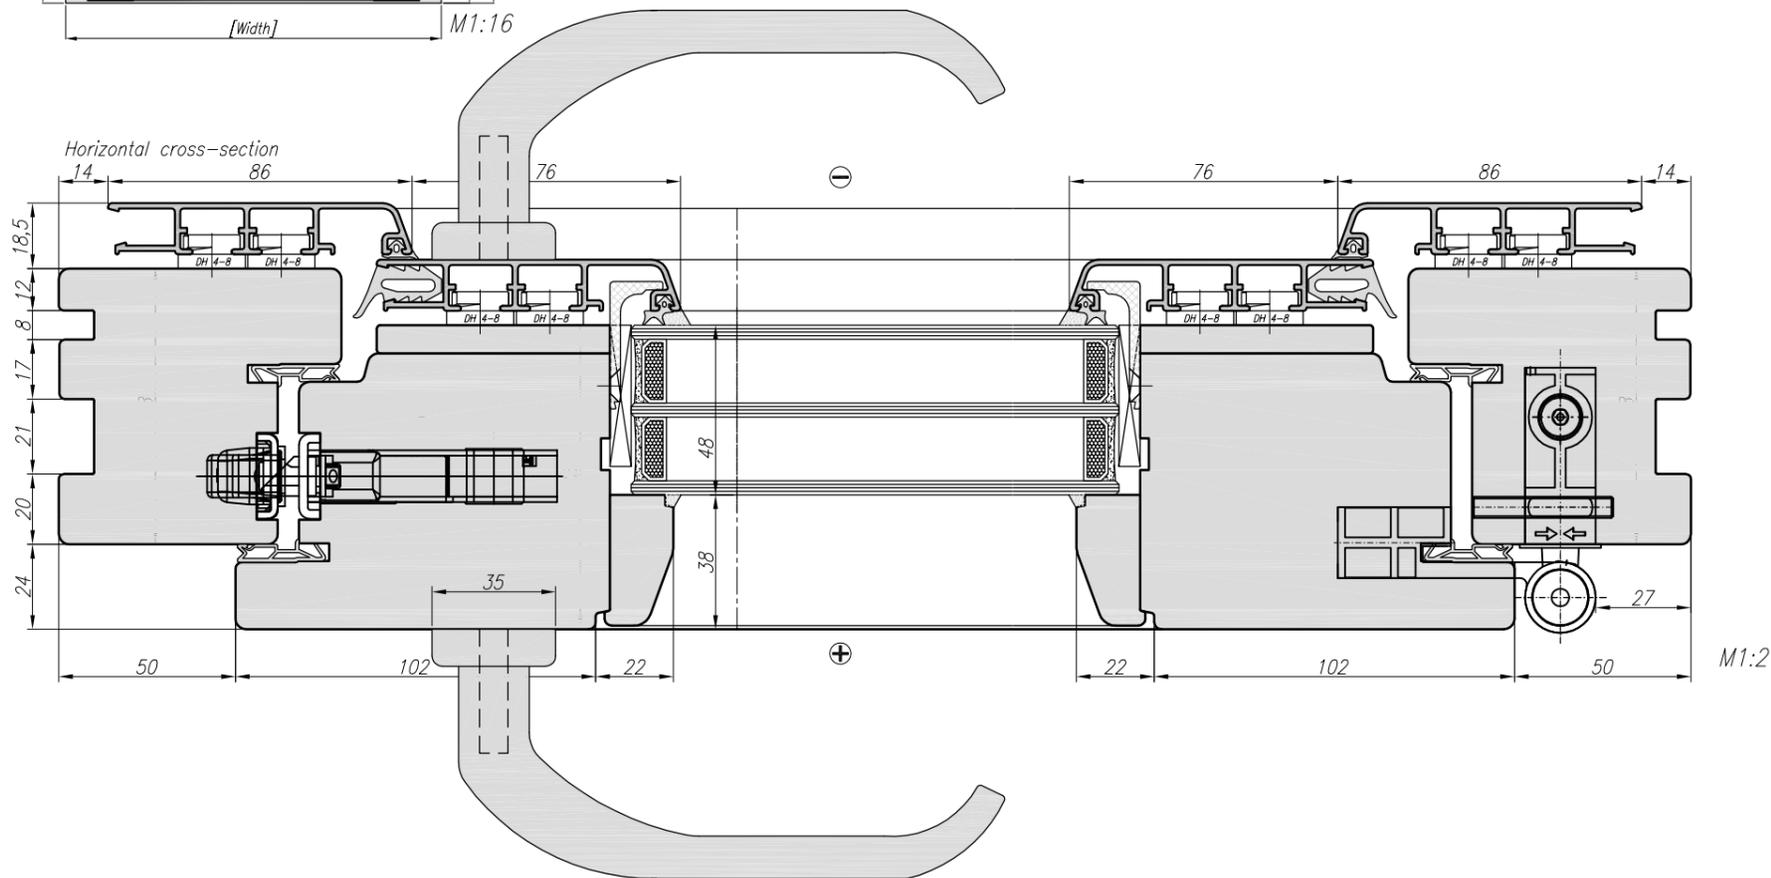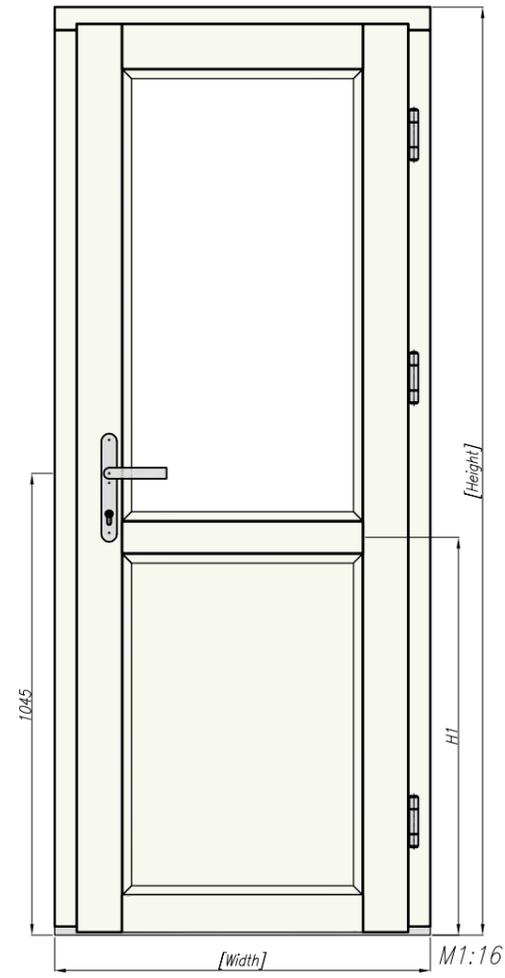


Braižė V.Steponavičius	UŽSAKYMO NR.:AK4-120		
Data 2025.01.24	Type 34A_R Cross section GAMA T78 Mira		
Brėžinio Nr.	Mastelis	Lapas 34	Lapy 36
UAB "Langų gama" Beržuonos g.1, LT-02121 Vilnius			

⊖ - outside
⊕ - inside


Type 35A_R – view from inside

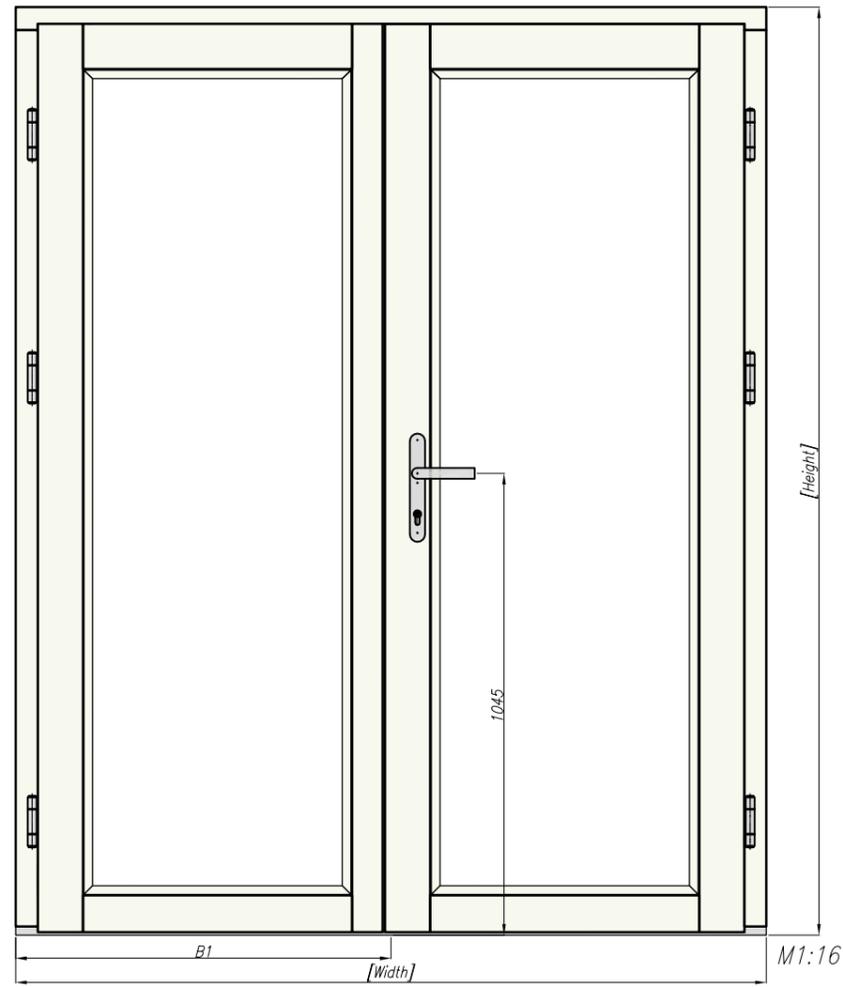

Vertikal cross-section

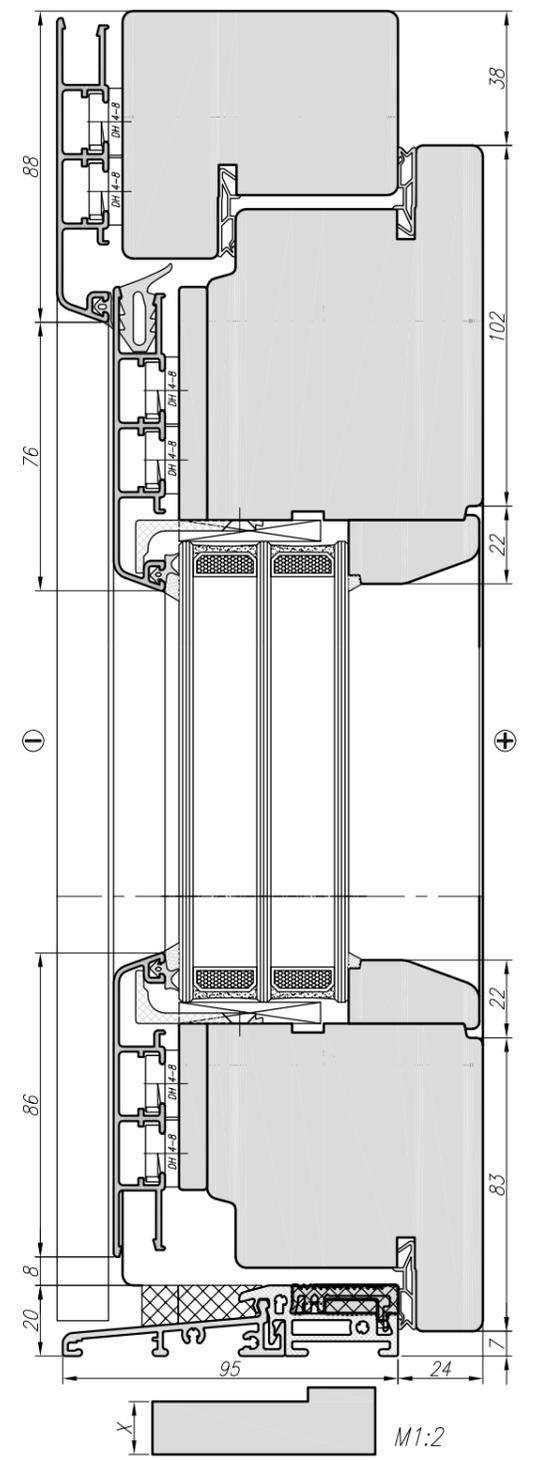


Horizontal cross-section

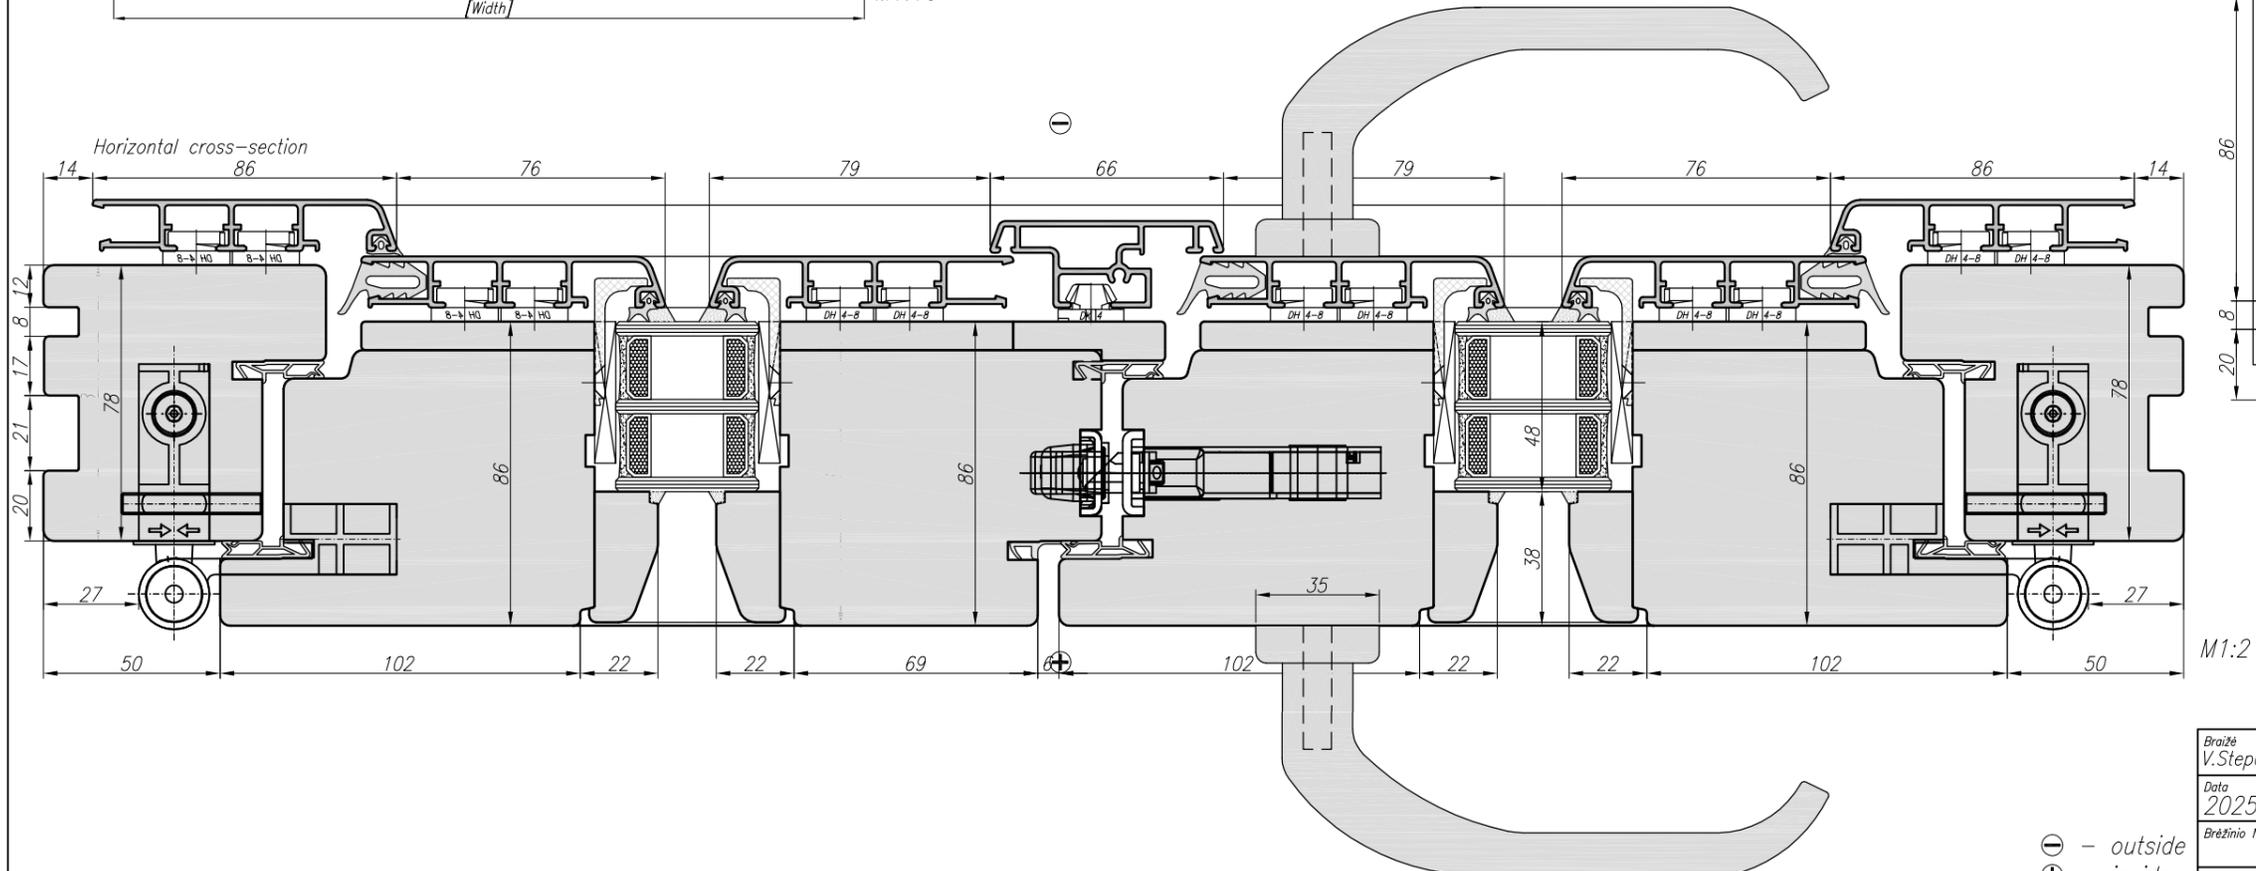


⊖ – outside
⊕ – inside

Braižė V.Steponavičius	UŽSAKYMO NR.:AK4-120		
Data 2025.01.24	Type35A_R Cross section GAMAT 78 Mira		
Brėžinio Nr.	Mastelis	Lapų 35	Lapų 36
UAB "Langų gama" Beržuonos g.1, LT-02121 Vilnius			


Type 36A_R – view from inside

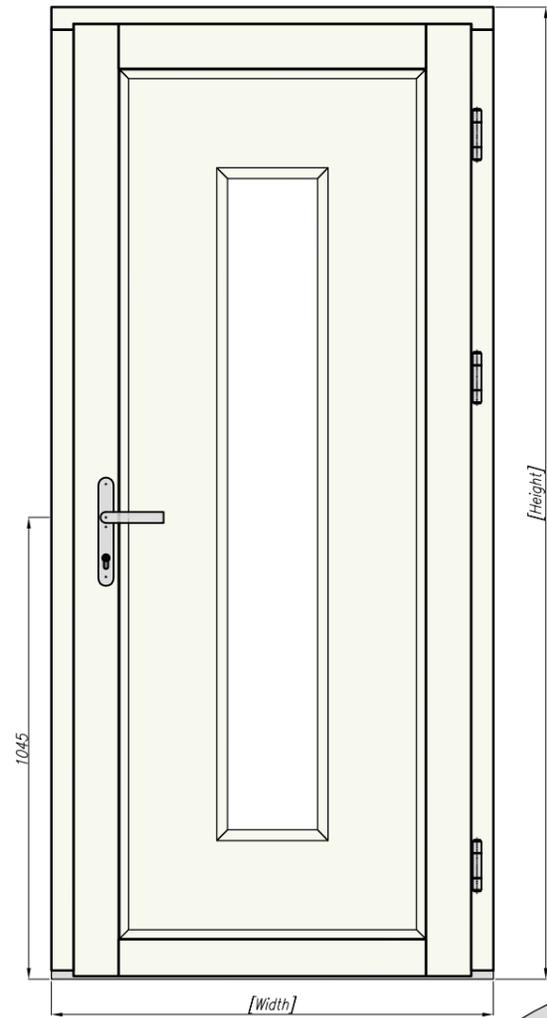

M1:16

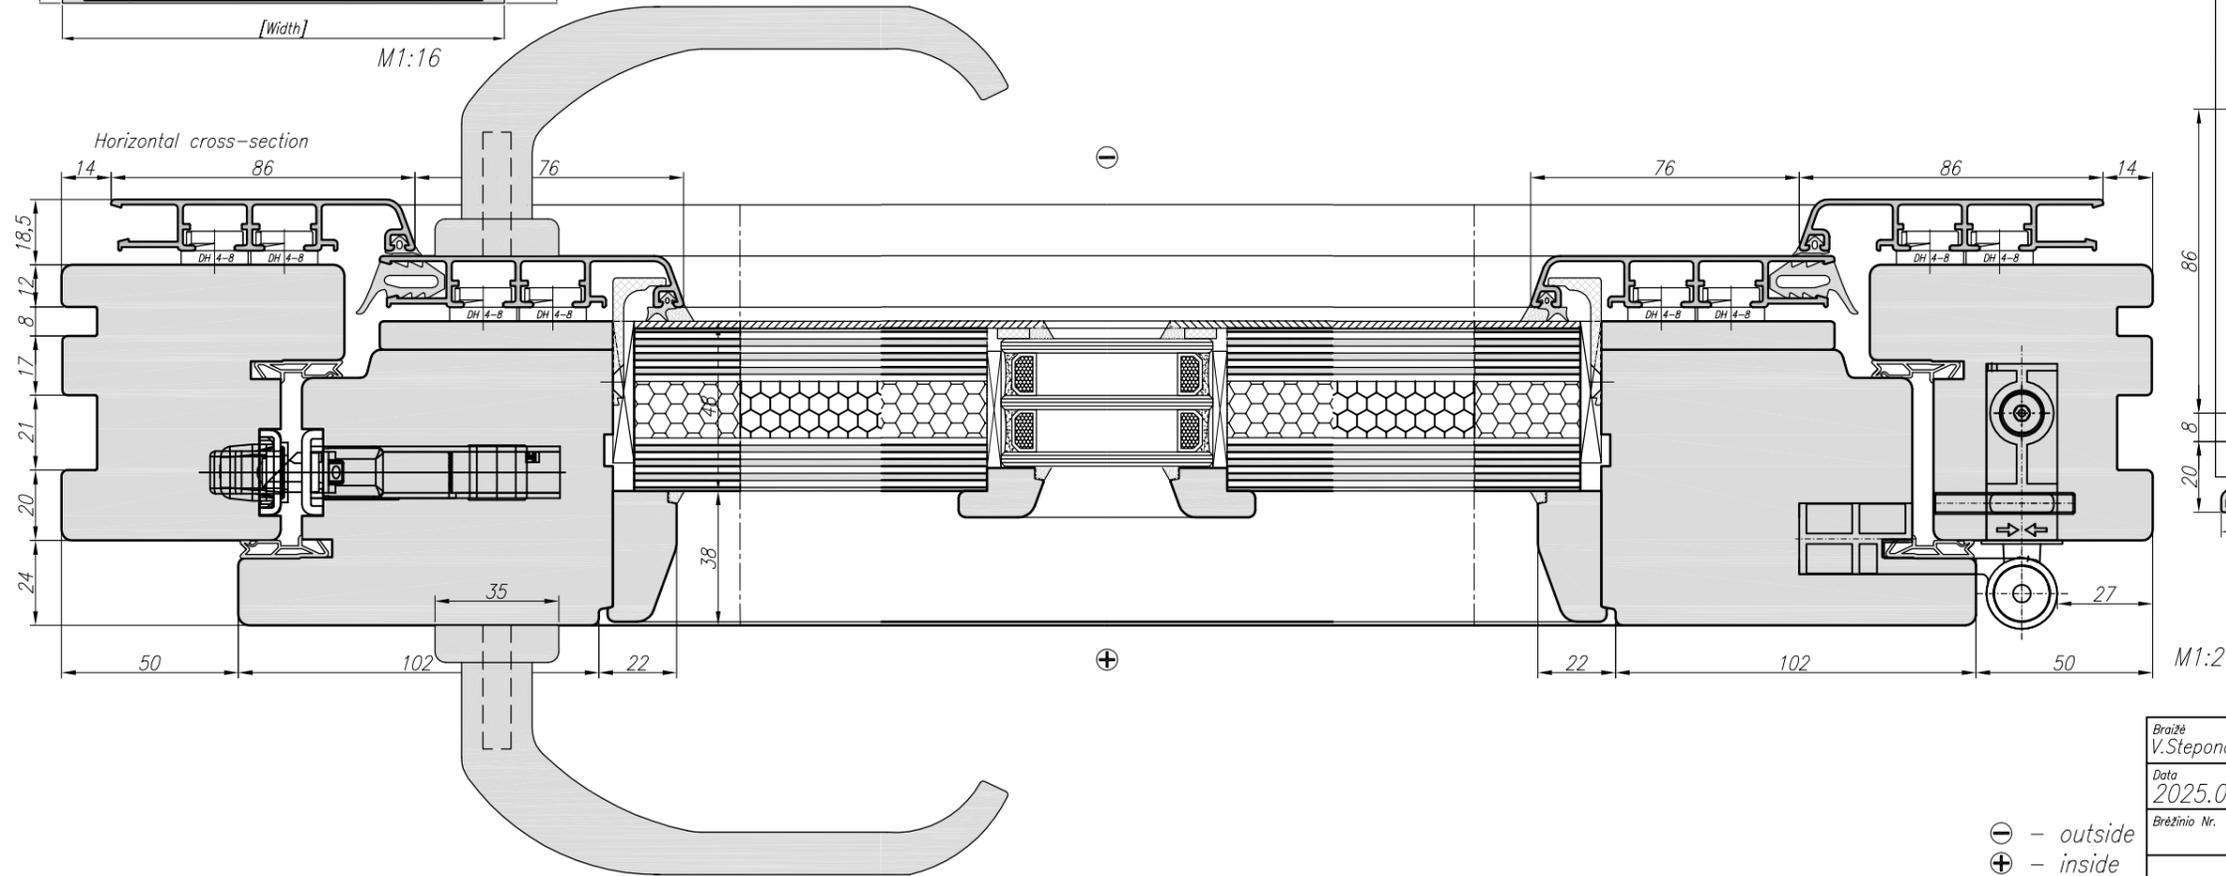

Vertikal cross-section

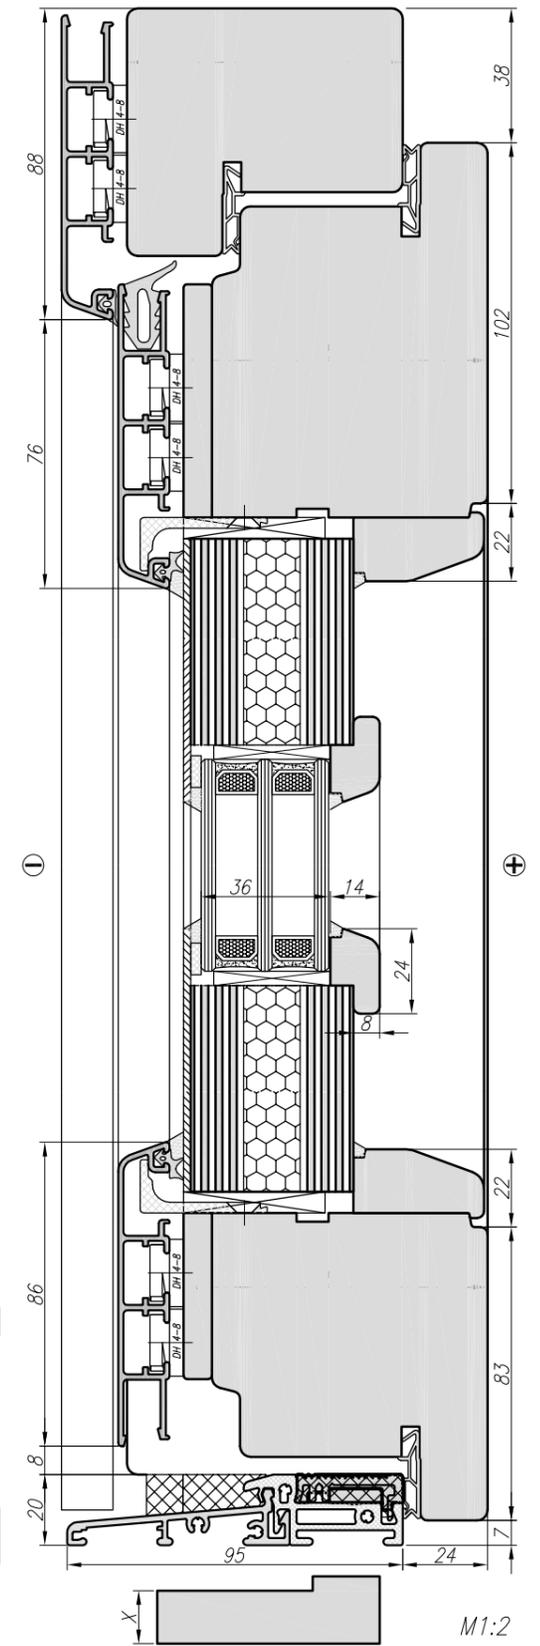

Braižė V.Steponavičius	UŽSAKYMO NR.:AK4-120		
Data 2025.01.24	Type36A_R Cross section GAMA T78 Mira		
Brėžinio Nr.	Mastelis	Lapas 36	Lapų 36
UAB "Langų gama" Beržuonos g.1, LT-02121 Vilnius			

⊖ – outside
⊕ – inside