


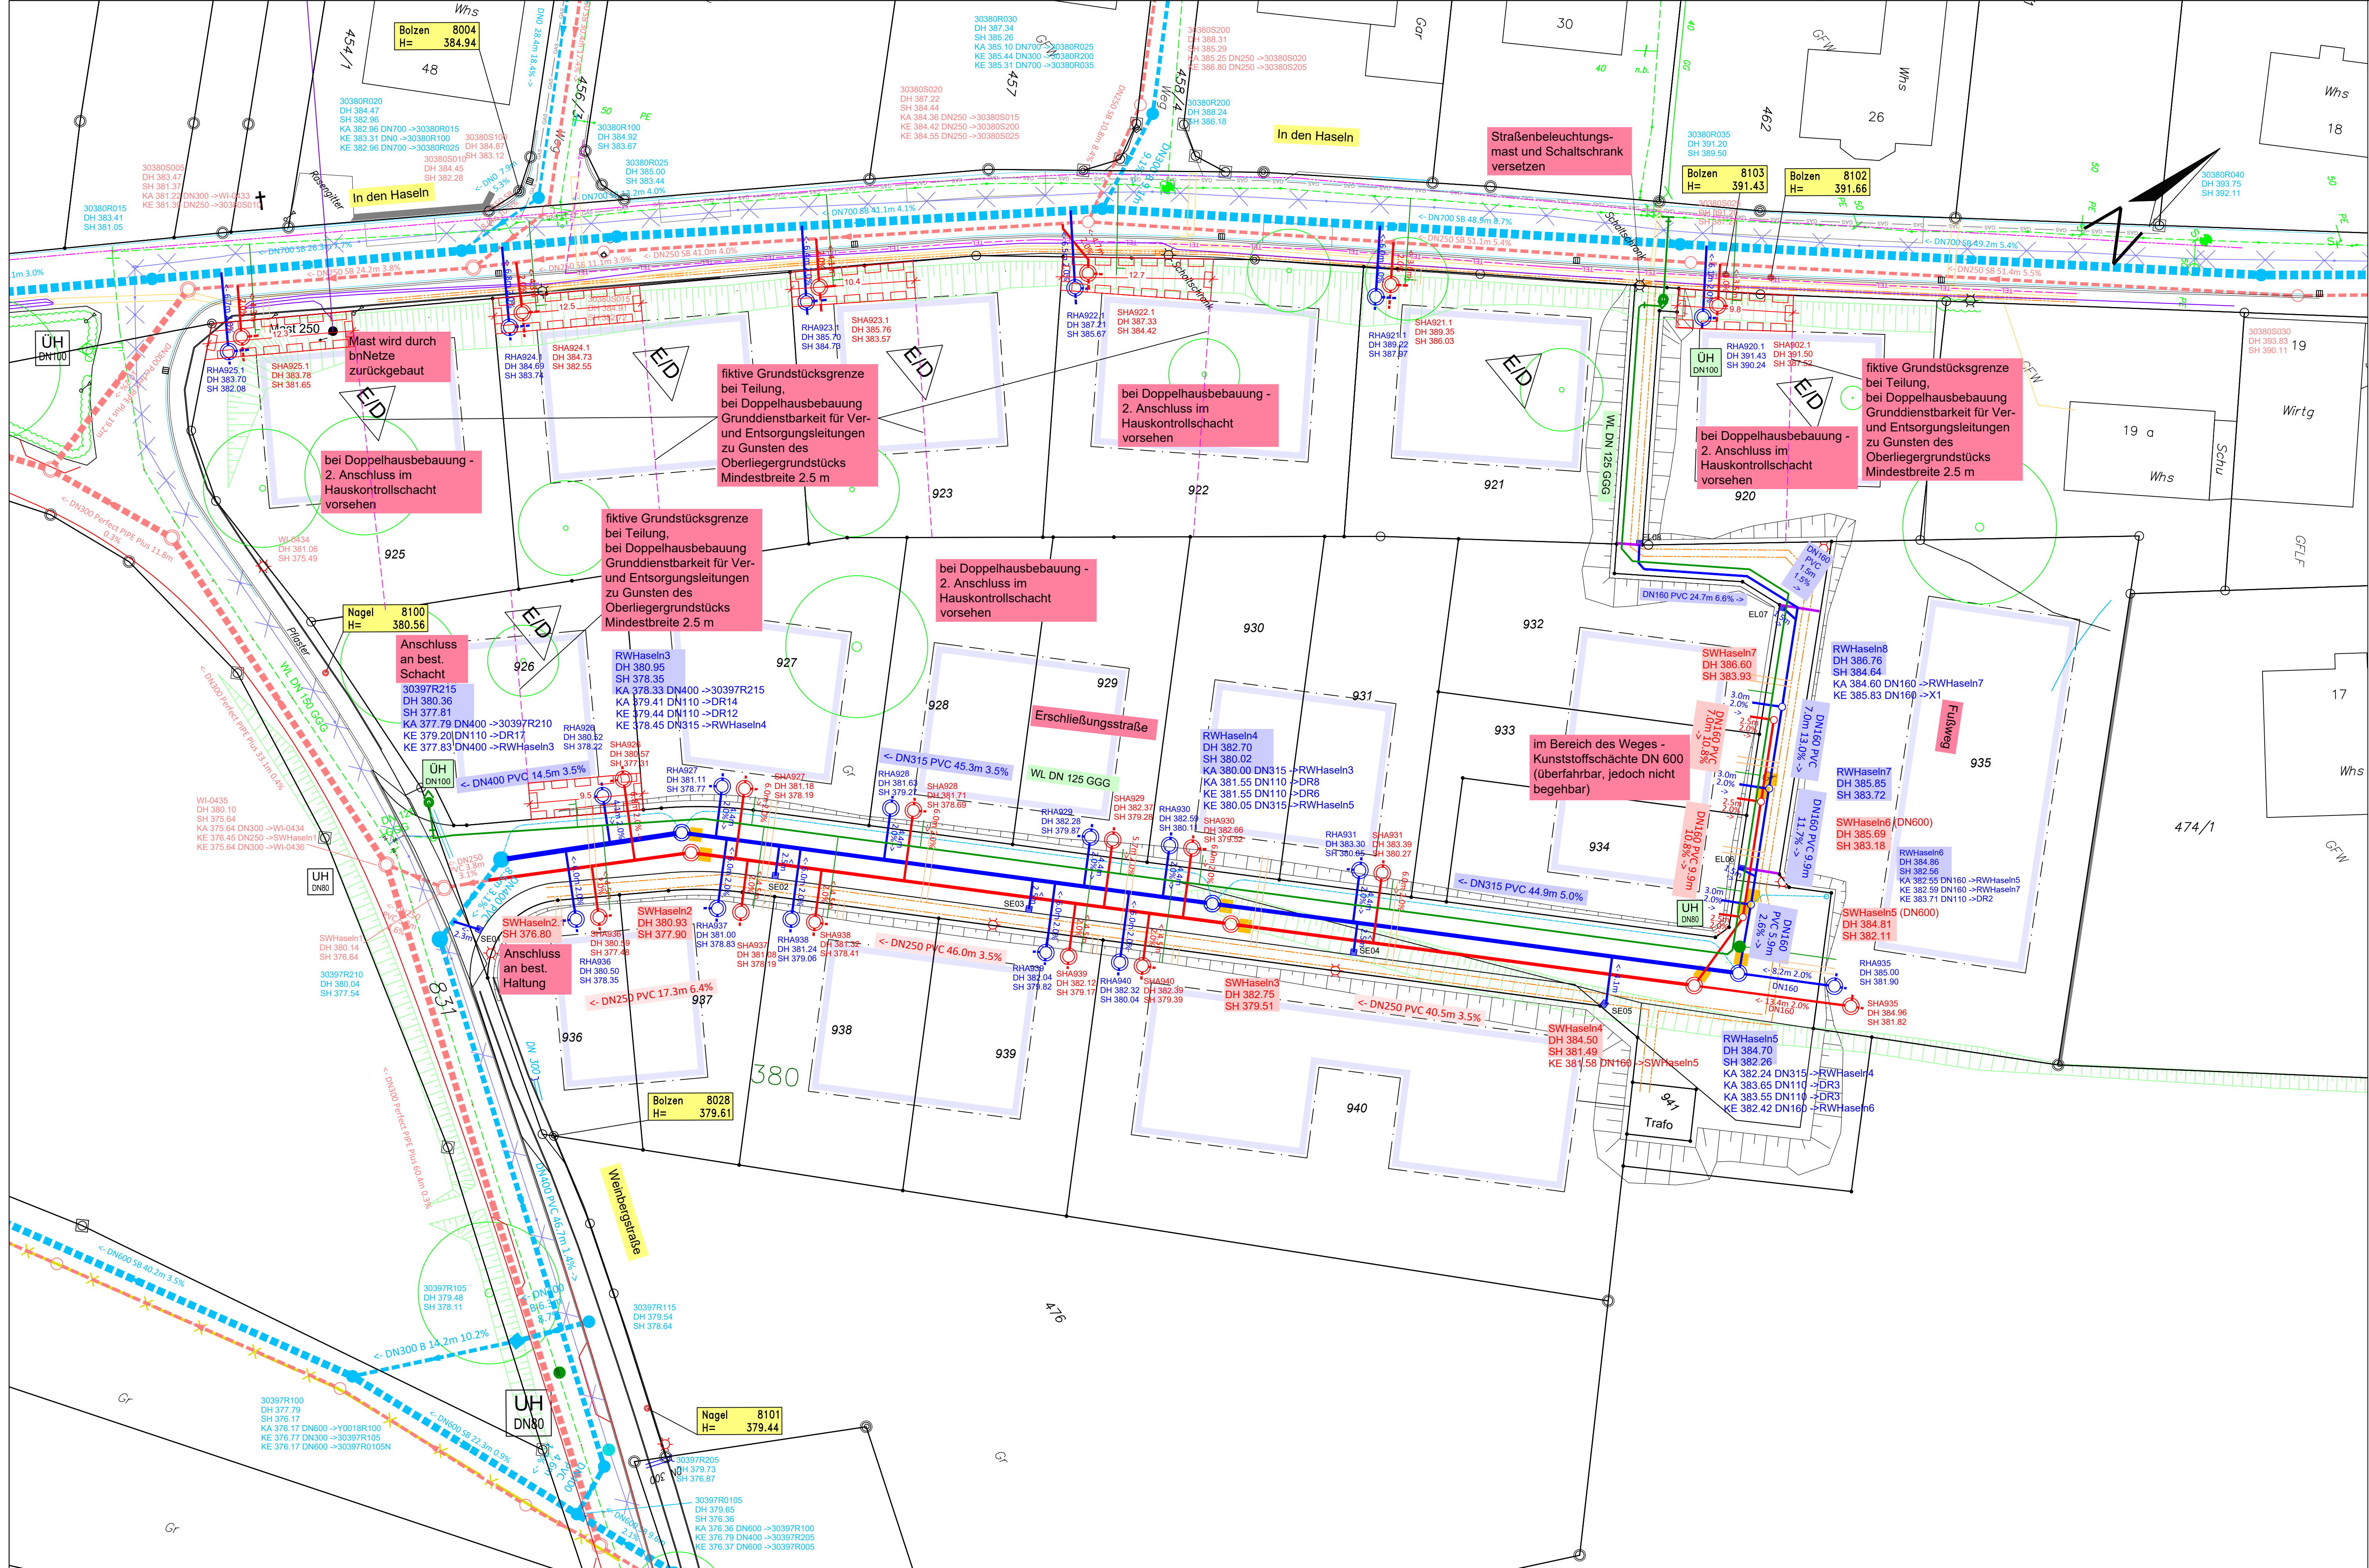

LEGENDE:

Planung:
Regenwasserleitung DN/OD 400/ 315 PVC, SLW 60 mit Kontrollschacht, Hausanschlussleitung und Hauskontrollschacht

Schmutzwasserleitung DN/OD 250 PVC, SLW 60 mit Kontrollschacht, Hausanschlussleitung und Hauskontrollschacht

Wasserleitung DN 125 GGG mit Hausanschluss

Unter-/ Überflurhydrant

Entwässerungsrinne

Leitungsrecht

Bestand:

Höhenystem: NN (DHHN12)
Koordinatensystem: Gauß-Krüger

- Schmutzwasserleitung
- Regenwasserleitung
- Wasserleitung
- Telekom lt. Planauskunft Telekom
- Planauskunft planSERVICE der regioDATA Strom / 20 KV Gas
- Planauskunft Tele Columbus Betriebs GmbH
- Wasserleitung stillgelegt
- Schmutzwasserleitung stillgelegt

Anlage 2.1

a	Leitungsrecht ergänzt	Gr	17.02.23		
INDEX	ÄNDERUNG / ERGÄNZUNG	GEZ.	DATUM	GENEHMIGT	

PROJEKT: GEMEINDE WITTNAU
ERSCHLIESSUNG BAUGEBIET "IN DEN HASELN OST"

ANTRAGSTELLER: GEMEINDE WITTNAU
Kirchweg 2, 79299 Wittnau

Wittnau, den _____ (Unterschrift)

ERSCHLIESSUNGSTRÄGER UND BAUHERR: badenovaKONZEPT GmbH & Co.KG
Zita-Kaiser-Straße 5, 79106 Freiburg

Freiburg, den _____ (Unterschrift)

AUSFÜHRUNGSPLANUNG
Lageplan Entwässerung

DATUM: Jan. 2023	DATEI: 21.01.2023	PLANGR: 1008 x 541	M.: 1:250
PROJ NR.: 5-299-001	BEARB.: STA		

Raupach & Stangwald Ingenieure GmbH
Wasserwirtschaft Abwassertechnik Straßenbau Ingenieurbüro

Hauptstr. 21, 78227 Schallstadt-Mengen
Tel. 07664/91314-0 E-Mail: ingenieure@raupach-stangwald.de

Schallstadt-Mengen, 27.01.2023

Dieser Plan ist urheberrechtlich geschützt. Bei Vervielfältigung - auch auszugsweise - ist das Büro Raupach & Stangwald Ingenieure GmbH als Urheber auf dem Plan zu vermerken.