



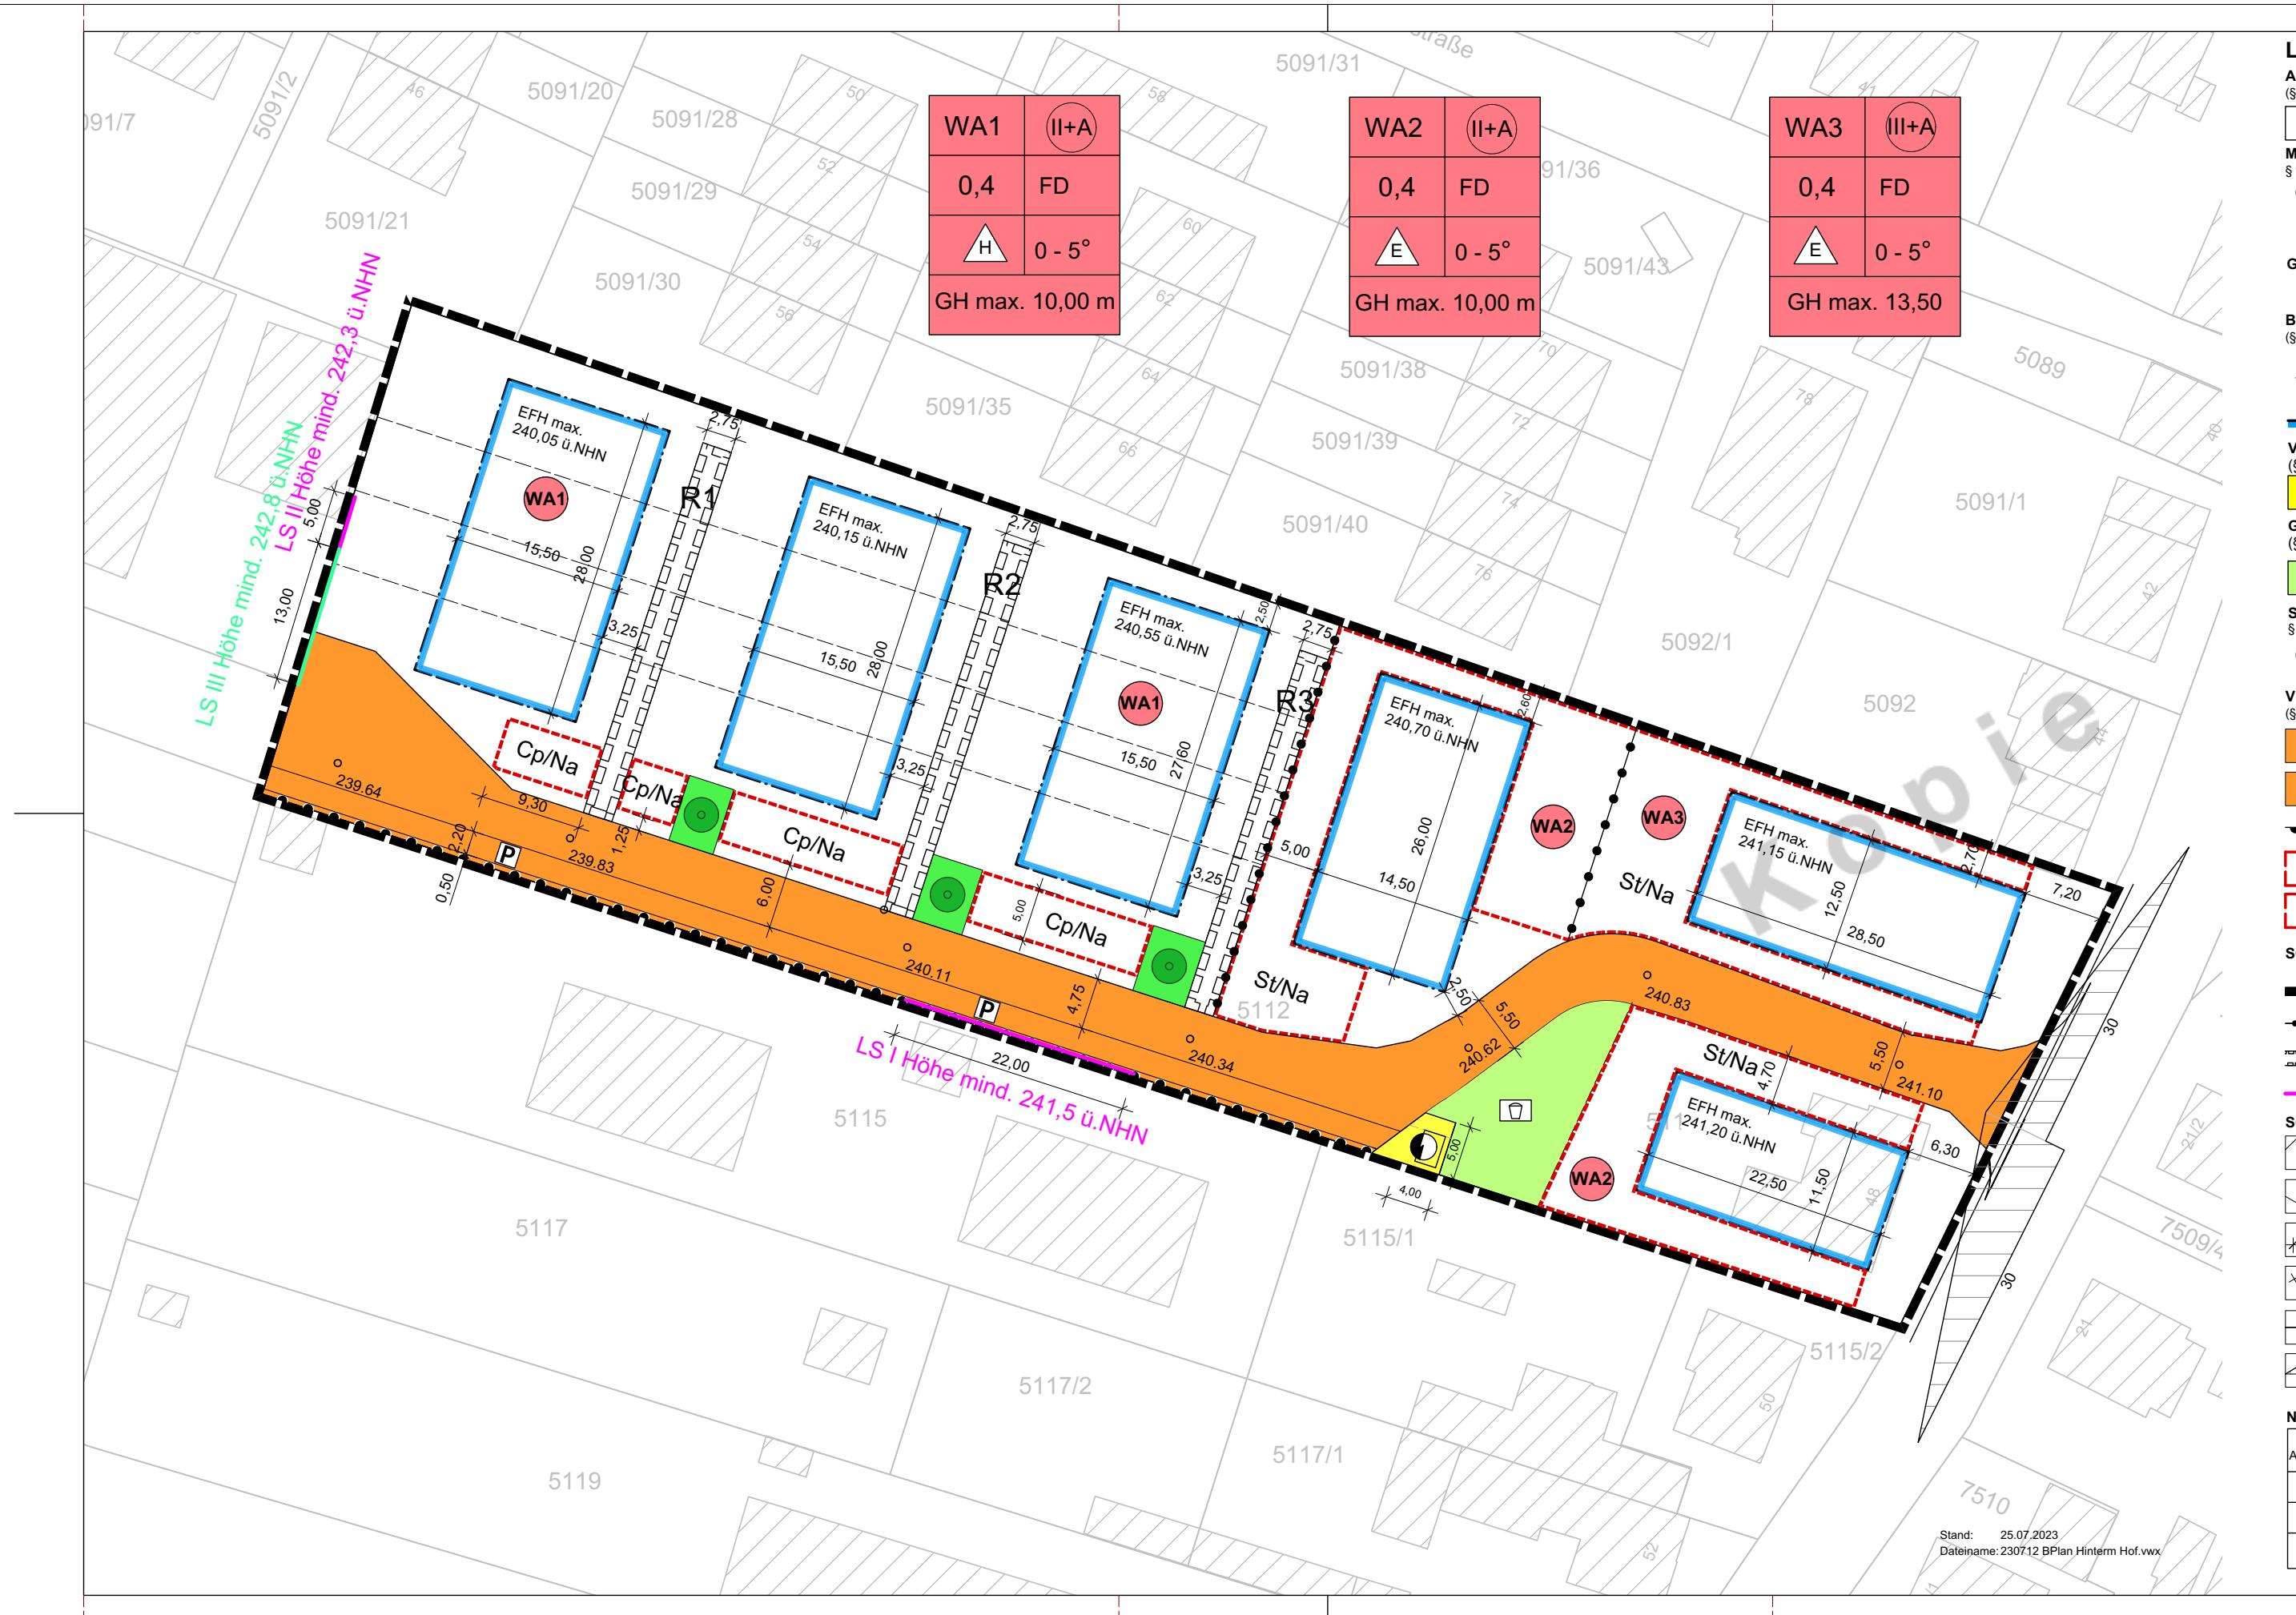

Gemeinde Denzlingen

Bebauungsplan und örtliche Bauvorschriften "Hinterm Hof"

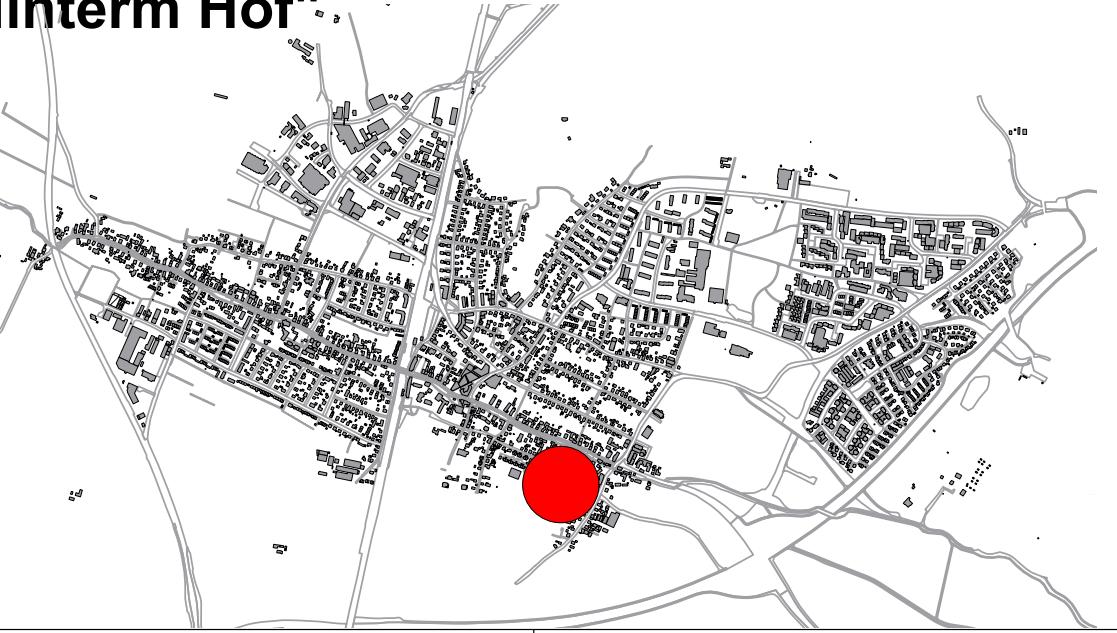

Verfahrensdaten:

Aufstellungsbeschluss	26.09.2017
Offenlage vom	31.05.2021
bis einschl.	30.06.2021
Erneute Offenlage vom	14.04.2023
bis einschl.	17.05.2023
Satzungsbeschluss	—
In Kraft getreten	—

Ausfertigungsvermerk:
Es wird bestätigt, dass der Inhalt dieses Planes sowie die zugehörigen planungsrechtlichen Festsetzungen und die örtlichen Bauvorschriften mit den hierzu ergangenen Beschlüssen des Gemeinderates der Gemeinde Denzlingen übereinstimmen.
Denzlingen, den _____
Markus Hollemann,
Bürgermeister

Bekanntmachungsvermerk:
Es wird bestätigt, dass der Satzungsbeschluss gem. § 10 Abs. 3 BauGB öffentlich bekannt gemacht worden ist. Tag der Bekanntmachung und somit Tag des Inkrafttretens ist der _____.

Plandaten

M 1 : 500

Denzlingen, den 25.07.2023

Für die Gemeinde:

Markus Hollemann, Bürgermeister

Planung:
Gemeindeverwaltungsverband
Denzlingen - Vörstetten - Reute
- Verbandsbauamt -