

# Aufmaßformular für Garagentore

KD-Nr.


Name

Straße

PLZ/Ort

Händler

Kommission/  
Bauvorhaben

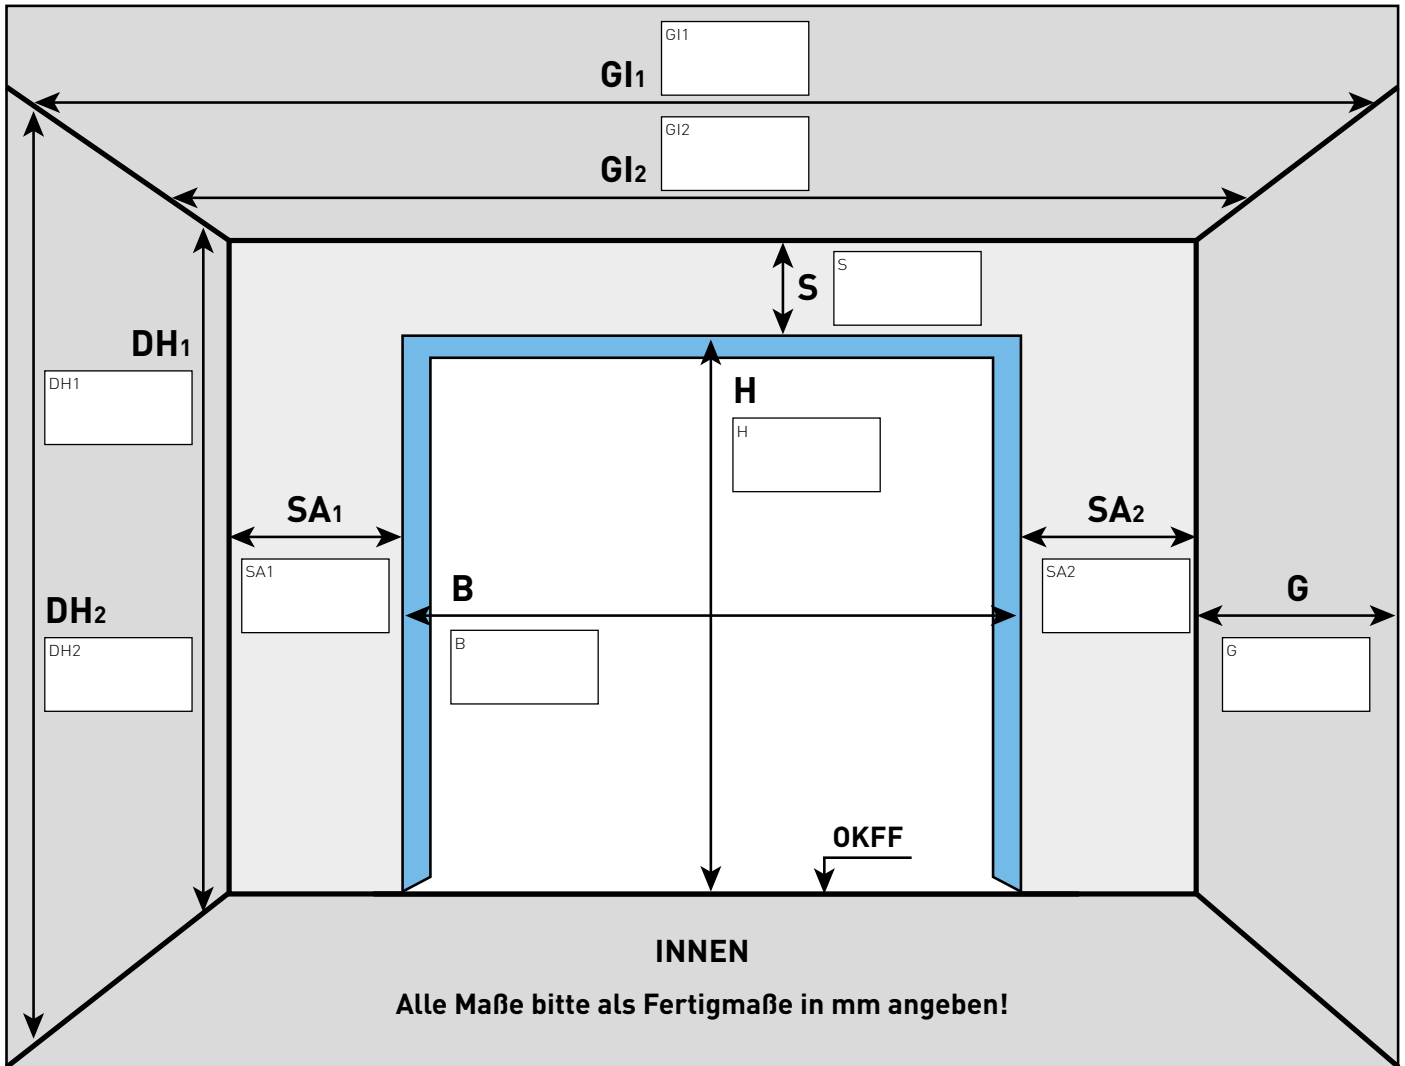

- |            |                           |            |                       |             |                             |
|------------|---------------------------|------------|-----------------------|-------------|-----------------------------|
| <b>B</b>   | Lichte Breite             | <b>GI1</b> | Garageninnemaß vorn   | <b>SA1</b>  | Seitenanschlag links        |
| <b>DH1</b> | Deckenhöhe ab OKFF vorn   | <b>GI2</b> | Garageninnemaß hinten | <b>SA2</b>  | Seitenanschlag rechts       |
| <b>DH2</b> | Deckenhöhe ab OKFF hinten | <b>H</b>   | Lichte Höhe           | <b>OKFF</b> | Oberkante fertiger Fußboden |
| <b>G</b>   | Gebäudetiefe              | <b>S</b>   | Sturz                 |             |                             |

Tortyp:

Zwischendecke: ja    nein

Zweiter Zugang vorhanden: ja    nein

Einbau/Anschlag:    zwischen der Laibung    hinter der Laibung

Unterzug: ja    nein

Dachgefälle nach hinten: ja    nein

Datum, Ort

Unterschrift